


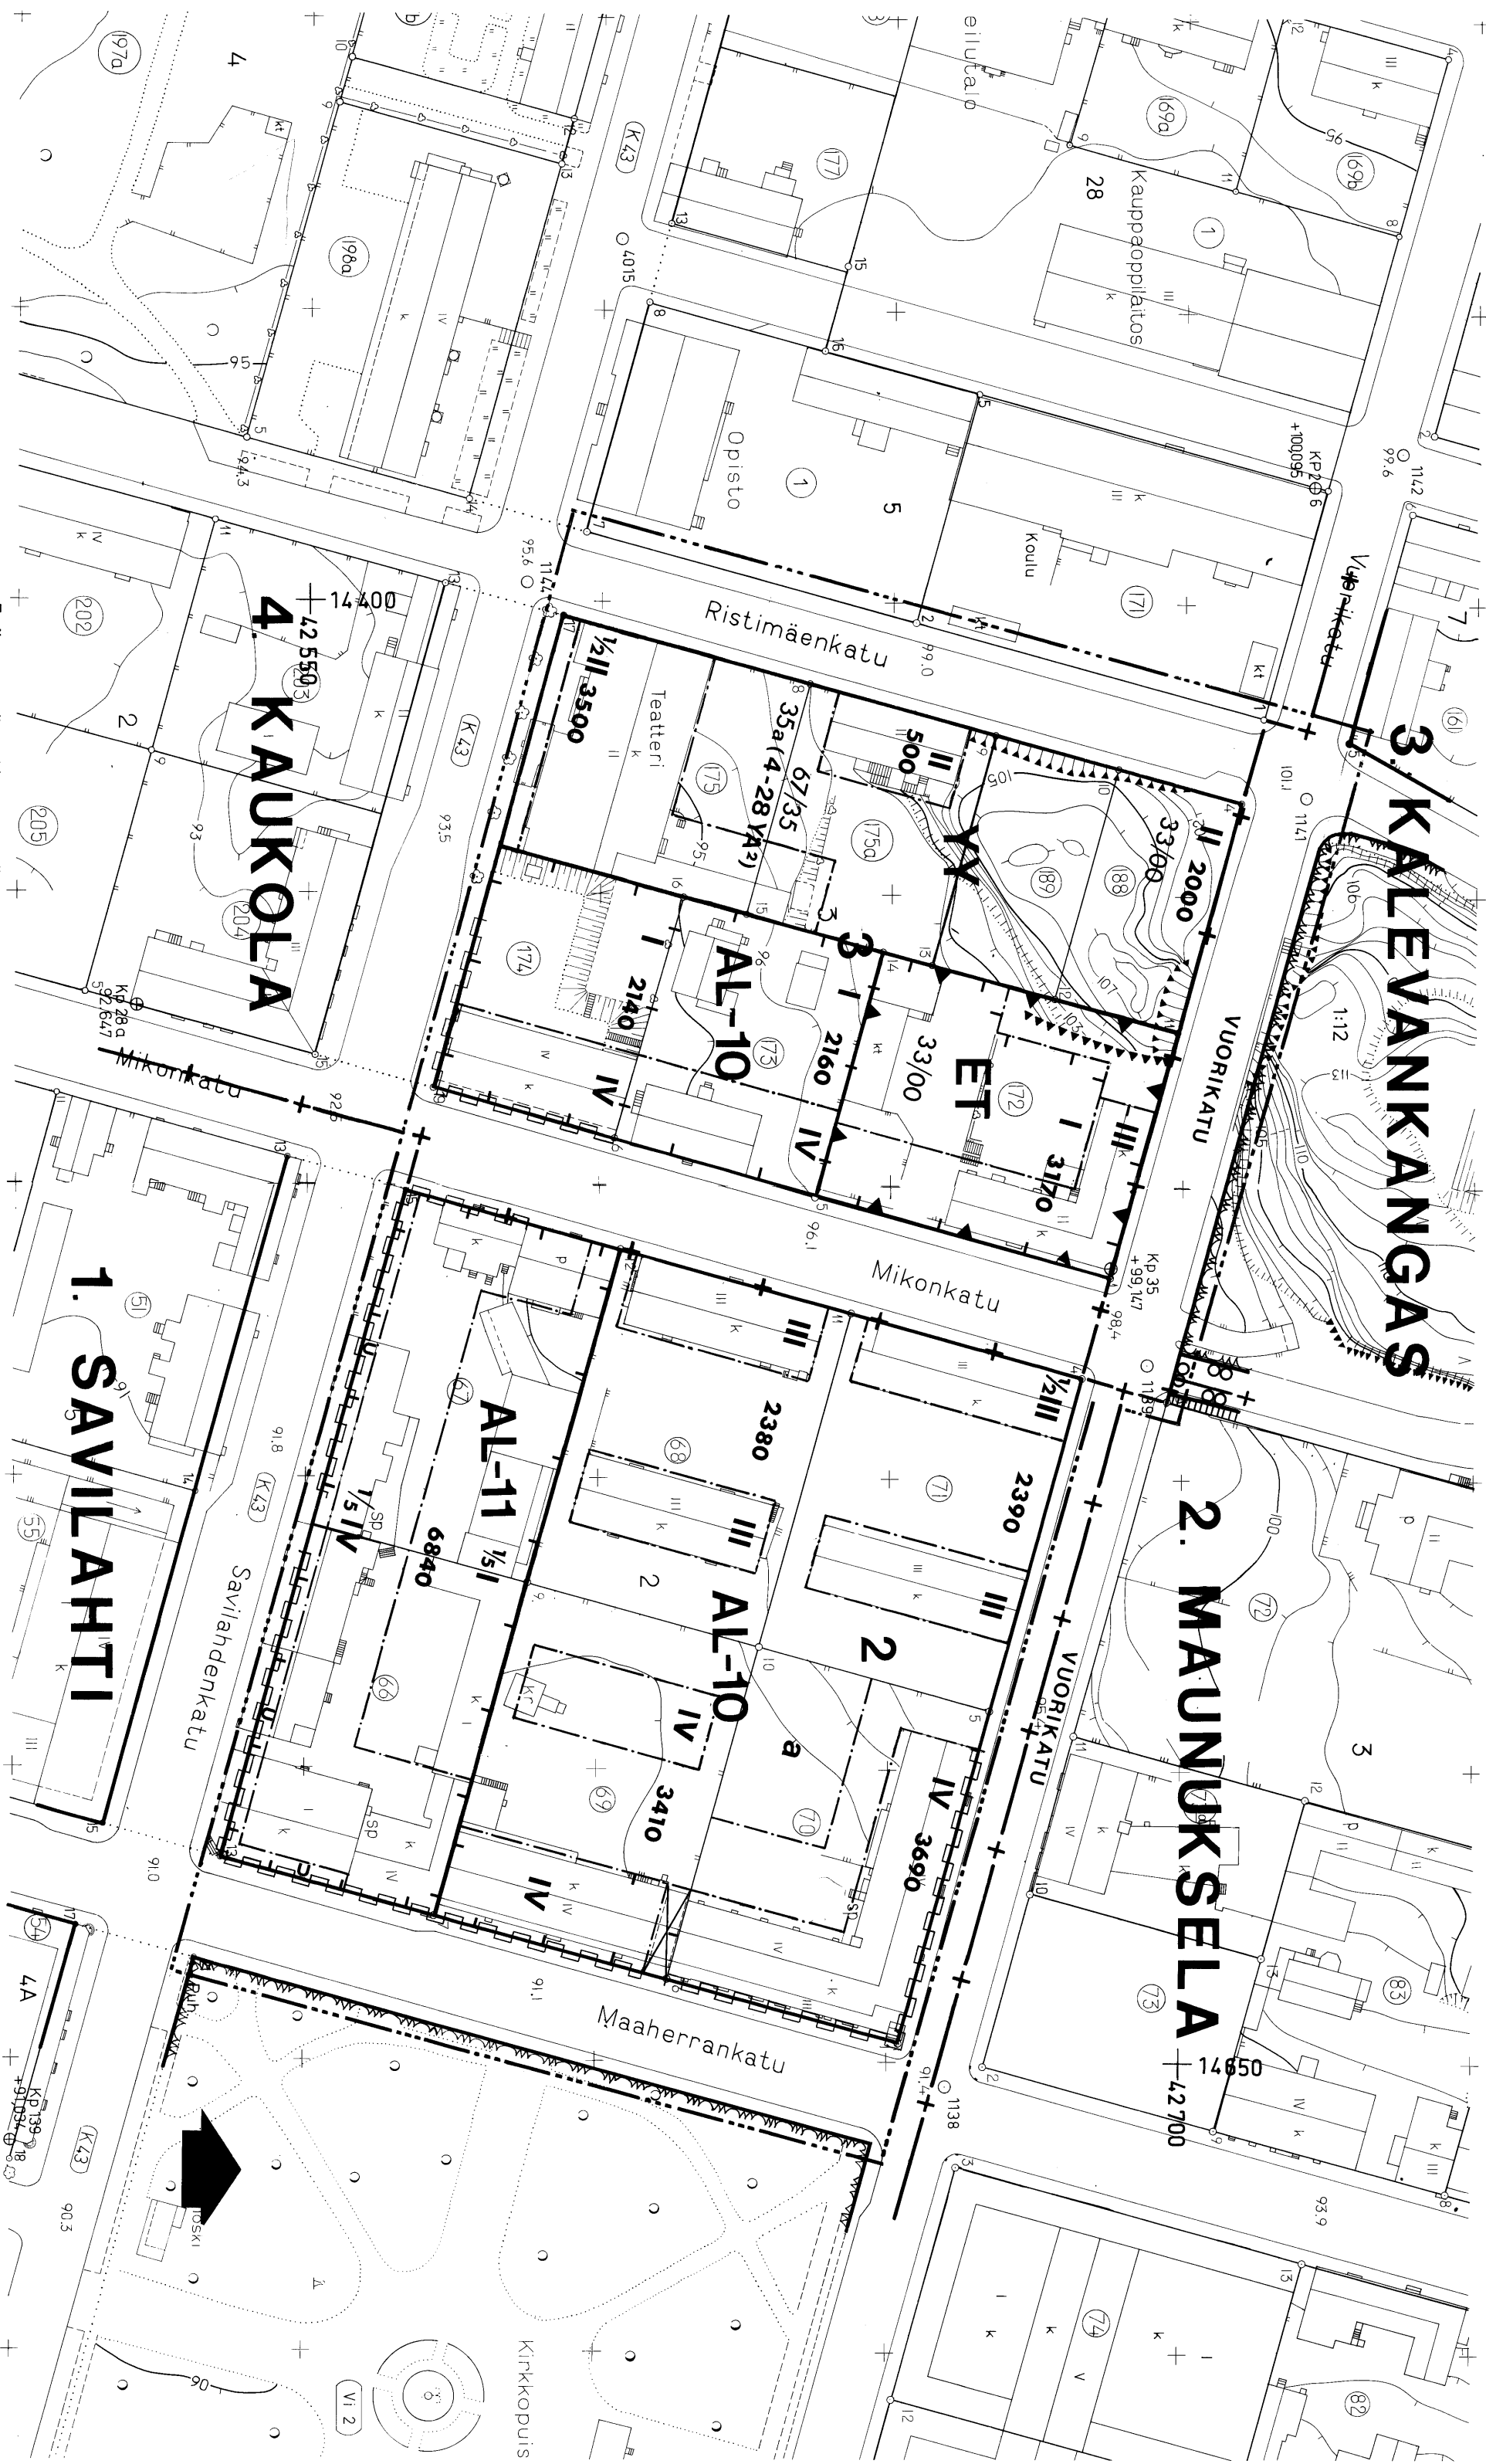

MIKKELI

A S E M A K A A V A N M U U T O S K O S K E E :

- 1. KAUPUNGINOSAN (SAVILAHDEN) KORTTELIA 2 SEKÄ KATUALUETTA,
 - 2. KAUPUNGINOSAN (MAUNUKSELAN) KATUALUETTA,
 - 3. KAUPUNGINOSAN (KALEVANKANKAAN) KATUALUETTA,
 - 4. KAUPUNGINOSAN (KAUKOLAN) KORTTELIA 3 SEKÄ KATUALUETTA.
- 1., 2., 3. JA 4. KAUPUNGINOSIEN VÄLISIEN RAJOJEN OSIA.

MITTAKAAVA 1:1 000

ASEMAKAAVAMERKINNÄT:

AL-10 ASUIN-, LIIKE- JA TOIMISTORAKENNUSTEN KORTTELIALUE. RAKENNETTAVASTA KERROSALASTA SAA ENINTÄÄN 50% KÄYTTÄÄ LIIKE- JA TOIMISTOTILOIKSI.

AL-11 ASUIN-, LIIKE- JA TOIMISTORAKENNUSTEN KORTTELIALUE. RAKENNETTAVASTA KERROSALASTA SAA ENINTÄÄN 75% KÄYTTÄÄ LIIKE- JA TOIMISTOTILOIKSI.

YY KULTTUURITOIMINTAA PALVELEVIEN RAKENNUSTEN KORTTELIALUE.

ET YHDYSKUNNATEKNISTÄ HUOLTOA PALVELEVIEN RAKENNUSTEN JA LAITOSTEN ALUE.

+ 3 M SEN KAAVA-ALUEEN ULKOPUOLELLA OLEVA VIIVA, JOTA VAHVISTAMINEN KOSKEE.

+- KAUPUNGINOSAN RAJA.

--- KORTTELIN, KORTTELINOSAN JA ALUEEN RAJA.

--- ERI KAAVAMÄÄRÄYSTEN ALAISTEN ALUEENOSIEN VÄLINEN RAJA.

--- TONTIN RAJA.

4. KAUK KAUPUNGINOSAN NUMERO JA NIMI.

3 KORTTELIN NUMERO.

6840 KADUN NIMI.

II RAKENNUSOIKEUS KERROSALANELIMETREINÄ.

1/5 I ROOMALAINEN NUMERO OSOITTAA RAKENNUSTEN, RAKENNUSSEN TAI SEN OSAN SUURIMMAN SALLITTUN KERROSLUVUN.

1/5 I HUHTOLUKU ROOMALAISEN NUMERON EDESSÄ OSOITTAA, KUINKA SUUREN OSAN RAKENNUSSEN SUURIMMAN KERROKSEN ALASTA SAA KAAVASSA LUKUMÄÄRÄITÄÄN MAINITTUJEN KERROSTEN ALAPUOLELLA OLEVASTA TILASTA KERROSLUVUN ESTÄMÄTTÄ KÄYTTÄÄ KERROSALAN LASKETTAVAKSI TILAKSI.

67/35

LUKUSARJA, JOSSA EDELLINEN LUKU ILMOITTAA TONTIN VARTEN VAADITTAVIEN AUTOPAIKKOJEN KOKONAISMÄÄRÄN JA JÄLKIMÄÄNEN MONTAKO AUTOPAIKAKKA VUOKAAN SIIJOITTAA TONTIN ULKOPUOLELLE.

35a(4-28 YA?)

LUVUT, JOISTA EDELLINEN OSOITTAA TONTIN ULKOPUOLELLE SIIJOITETTAVAKSI SALLITTUN AUTOPAIKKAMÄÄRÄN JA JÄLKIMÄÄNEN SALLISSA OLEVA LUKU JA KIRJAINYHDISTELMÄ KAUPUNGINOSAN, KORTTELIN JA ALUEEN, JOILLE AUTOPAIKAT SAA OSOITTAA.

RAKENNUSALA.

AUTON SÄILYTYSPAIKAN RAKENNUSALA.

ULOKE.

RAKENNUSRAJAN RAKENNUSPUOLELLA SELVYYDEN VÄLTISSÄ KÄYTETTÄVÄ MERKINTÄ.

RAKENNUKSEEN JÄTETTÄVÄ KULKUUKKO.

KATU.

KATUALUEEN RAJAN OSA, JONKA KOHDALTA EI SAA JÄRJESTÄÄ AJONEUVOLIITTYMÄÄ.

AUTOPAIKKOJA ON TONTILLE VARATTAVA SEURAAVASTI:

ASUNNOT:	1	AUTOPAIKKA	KERROSALAN	100 m ²	KORTTI.
LIIKETILAT:	1	"	"	60 m ²	"
TOIMISTOT:	1	"	"	75 m ²	"

AUTOPAIKOISTA ON TONTILLE RAKENNETTAESSA JÄRJESTETTÄVÄ VÄHINTÄÄN 80 % NIIDEN TÄSSÄ ASEMAKAAVASSA MÄÄRÄYSTÄ MÄÄRÄYSTÄ JA VUOTEEN 1990 MENNESSÄ KAIKKI AUTOPAIKAT.

MIKKELI

ASEMAKAAVANMUUTOS MK. 1 : 1000

- 1. KAUPUNGINOSAN (SAVILAHDEN) KORTTELIA 2 SEKÄ KATUALUETTA
- 2. KAUPUNGINOSAN (MAUNUKSELAN) KATUALUETTA
- 3. KAUPUNGINOSAN (KALEVANKANKAAN) KATUALUETTA
- 4. KAUPUNGINOSAN (KAUKOLAN) KORTTELIA 3 SEKÄ KATUALUETTA
- 1., 2., 3. JA 4. KAUPUNGINOSIEN VÄLISIEN RAJOJEN OSIA.

KAUPUNGINVALTUUSTON HYVÄKSYNTÄPÄÄTÖS / . 1983

MIKKELIN KAUPUNKI TEKNINEN VIRASTO KAIVOITUS- JA TALOUSUNNITTELUOSASTO To 26.4. 1983. KORJATTU 29.4.1983.

YMPÄRISTÖMINISTERIÖN LAUSUNTAMÄÄRÄYS N:o 5380/524.4.11.1983

KAUPUNGINARKKITEHTI PAULI LEHTI

Todiston, että pohjakartta täytetty asemaku-
sen No.683/1982 vaatimukset.
Mikkeli 7. päivänä maaliskuuta 1983
Apuisakuupungingeodeetti Matti Lehtinen