


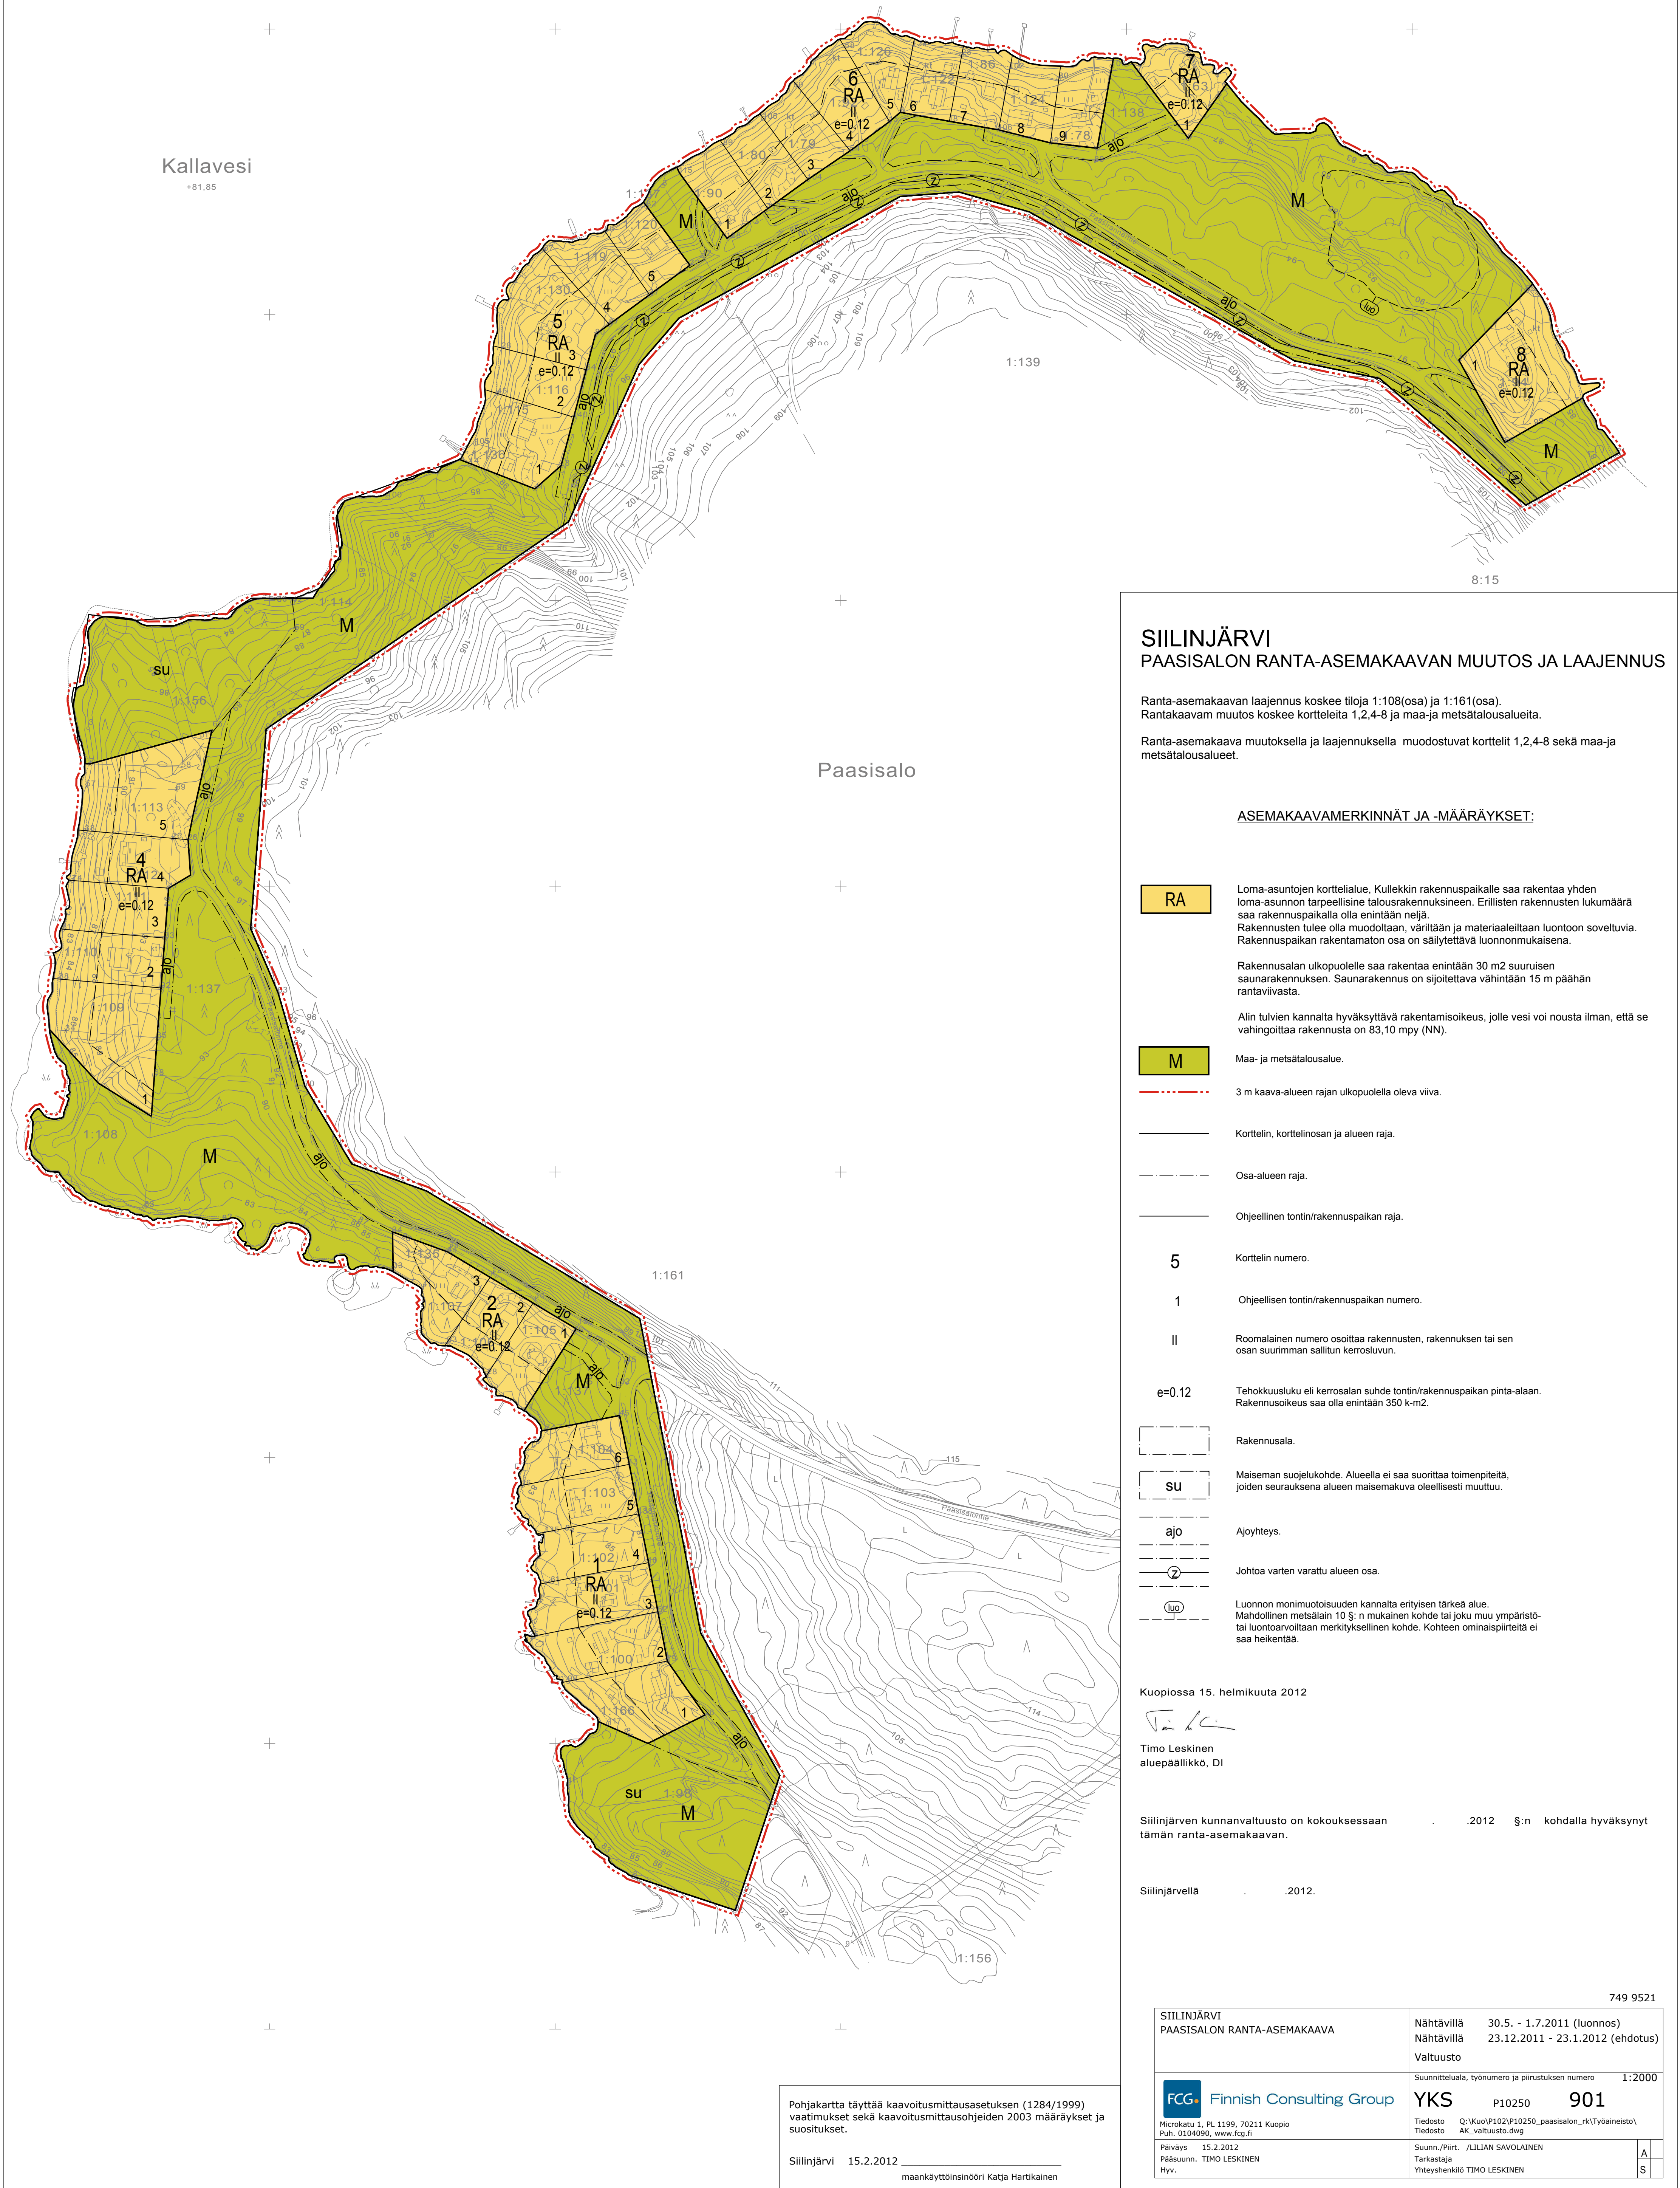

SIILINJÄRVI
PAASISALON RANTA-ASEMAKAAVAN MUUTOS JA LAAJENNUS

Ranta-asemakaavan laajennus koskee tiloja 1:108(osa) ja 1:161(osa).
Rantakaavam muutos koskee kortteleita 1,2,4-8 ja maa- ja metsätalousalueita.

Ranta-asemakaava muutoksella ja laajennuksella muodostuvat kortteit 1,2,4-8 sekä maa- ja metsätalousalueet.

ASEMAKAAVAMERKINNÄT JA -MÄÄRÄYKSET:

- RA

Loma-asuntojen korttelialue. Kullekin rakennuspaikalle saa rakentaa yhden loma-asunnon tarpeellisine talousrakennuksineen. Erillisten rakennusten lukumäärä saa rakennuspaikalla olla enintään neljä. Rakennusten tulee olla muodoltaan, väriltään ja materiaaleiltaan luontoon soveltuvia. Rakennuspaikan rakentamaton osa on säilytettävä luonnonmukaisena.
- M

Maa- ja metsätalousalue.
- 3 m kaava-alueen rajan ulkopuolella oleva viiva.
- Korttelin, korttelinosan ja alueen raja.
- Osa-alueen raja.
- Ohjeellinen tontin/rakennuspaikan raja.
- 5

Korttelin numero.
- 1

Ohjeellisen tontin/rakennuspaikan numero.
- II

Roomalainen numero osoittaa rakennusten, rakennuksen tai sen osan suurimman sallitun kerrosluvun.
- e=0.12

Tehokkuusluku eli kerrosalan suhde tontin/rakennuspaikan pinta-alaan. Rakennusoikeus saa olla enintään 350 k-m2.
- []

Rakennusala.
- SU


Maiseman suojelukohde. Alueella ei saa suorittaa toimenpiteitä, joiden seurauksena alueen maisemakuva oleellisesti muuttuu.
- ajo

Ajoyhteys.
- Ⓢ

Johtoa varten varattu alueen osa.
- Ⓛuo

Luonnon monimuotoisuuden kannalta erityisen tärkeä alue. Mahdollinen metsälain 10 §: n mukainen kohde tai joku muu ympäristö- tai luontoarvoiltaan merkityksellinen kohde. Kohteen ominaispiirteitä ei saa heikentää.

Kuopiossa 15. helmikuuta 2012

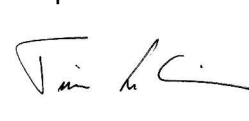
Timo Leskinen
aluepäälikkö, DI

Siilinjärven kunnanvaltuusto on kokouksessaan .2012 §:n kohdalla hyväksynyt tämän ranta-asemakaavan.

Siilinjärvellä .2012.

Pohjakartta täyttää kaavoitusmittausasetuksen (1284/1999) vaatimukset sekä kaavoitusmittausohjeiden 2003 määräykset ja suositukset.

Siilinjärvi 15.2.2012 _____
maankäyttöinsinööri Katja Hartikainen

SIILINJÄRVI PAASISALON RANTA-ASEMAKAAVA		Nähtävillä 30.5. - 1.7.2011 (luonnos) Nähtävillä 23.12.2011 - 23.1.2012 (ehdotus)
Valtuusto		
 Finnish Consulting Group		Suunnitteluala, työnnumero ja piirustuksen numero 1:2000
Microkatu 1, PL 1199, 70211 Kuopio Puh. 0104050, www.fcg.fi		YKS P10250 901
Päiväys 15.2.2012 Pääsuunn. TIMO LESKINEN		Tiedosto Q:\Kuo\P102\P10250_paasisalon_rk\Työaineisto\ Tiedosto AK_valtuusto.dwg
Suunn./Piirt. /ILIJAN SAVOLAINEN Tarkastaja Hyv.		A S