


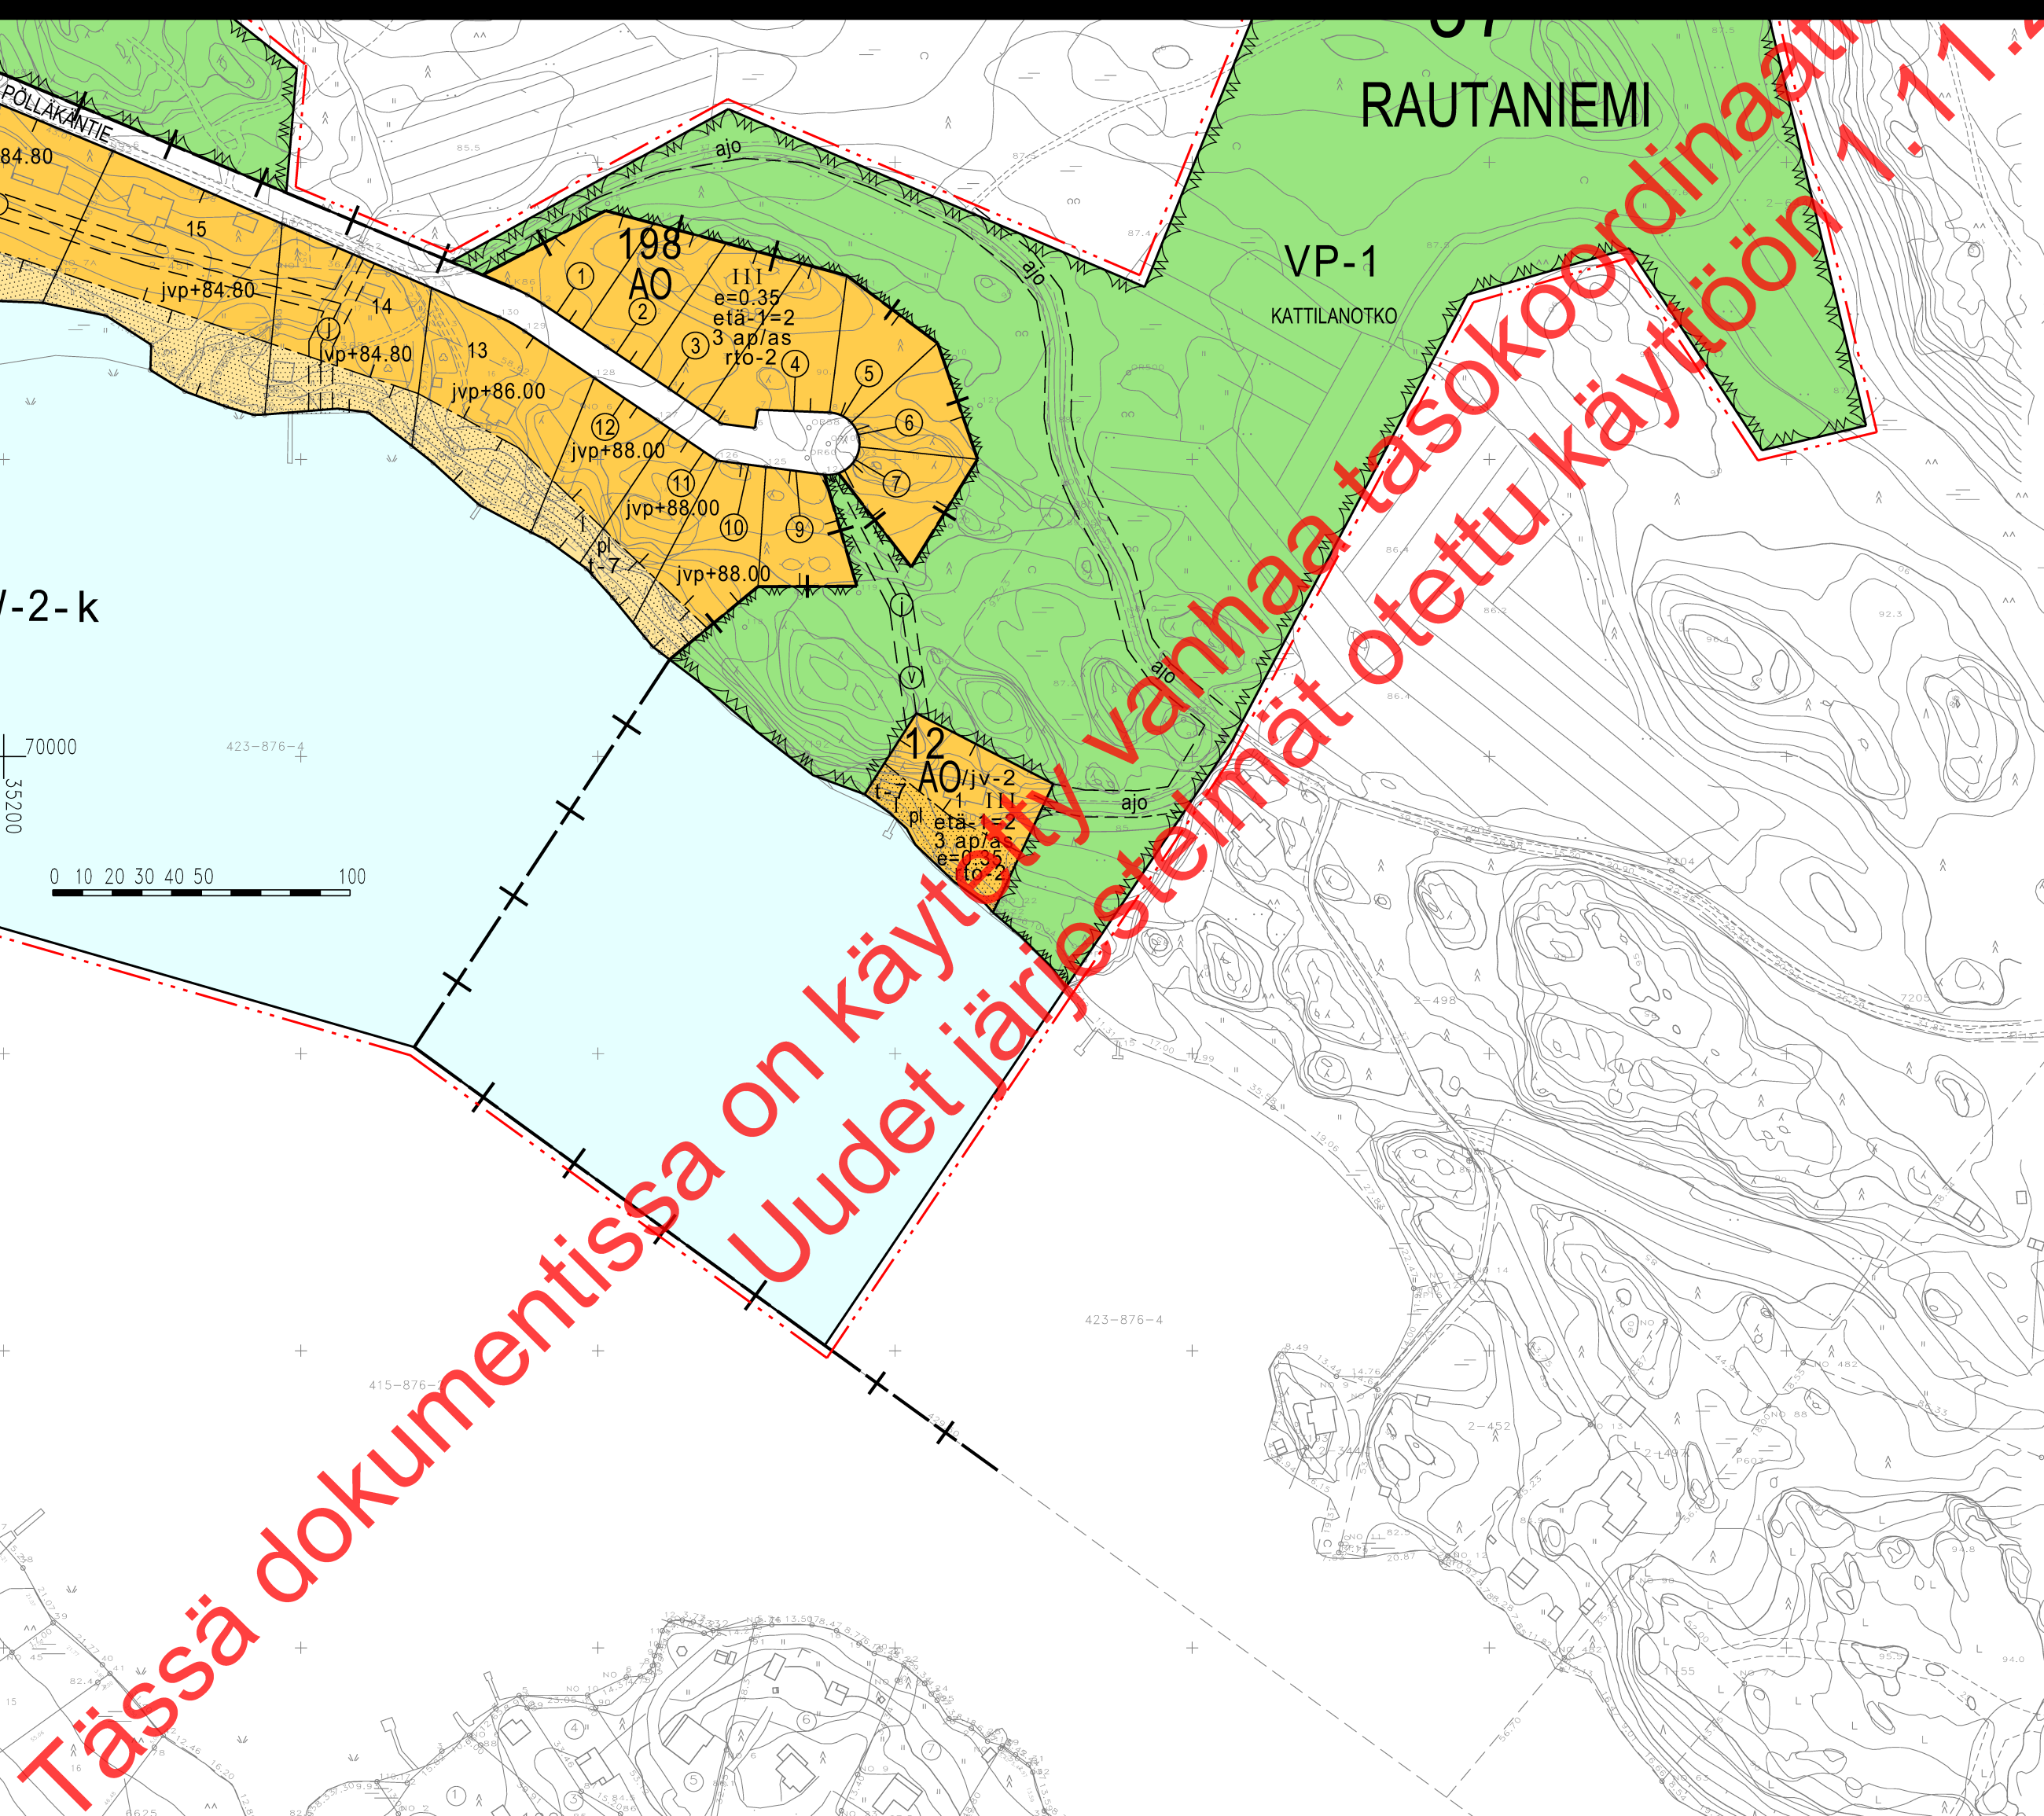

1209000  
Kaupunginosan numero.

1209000  
Kaupunginosan nimi.

1210000  
Korttelin numero.

1211000  
Tontin numero.

1211002  
Sitovan tonttijaan mukaisen tontin raja ja numero.

1212000  
Kadun, katuaukion, torin tai puiston nimi.

1213013  
Rakennuksen etäisyyden naapuritontin rakennusalasta tulee olla vähintään merkinnän osoittama metrimäärä ellei rakenneta samanaikaisesti kiinni naapurirakennukseen.

1217000  
Roomalainen numero osoittaa rakennusten, rakennuksen tai sen osan suurimman sallitun kerrosluvun.

1220000  
Tehokkuusluku eli kerrosalan suhde tontin pinta-alaan.

1227000  
Rakennusala.

1227032  
Merkintä osoittaa, että alueelle laadittua rakentamistapaohjetta on ehdottomasti noudatettava.

1231007  
Rakennusala, jolle saa sijoittaa pohja-alaltaan enintään 50 m<sup>2</sup> suuruisen talousrakennuksen vähintään 2 metrin päähän tontin rajoista ja vähintään 8 metrin päähän tontin rannan puoleisesta rajasta.

1242002  
Istuettava alueen osa. Lähinnä luonnontilassa säilytettävä osa, jonka ollessa oleva puusto on säilytettävä ja täydennettävä.

1242006  
Alueen osa, jolla saa suorittaa maisemaa muuttavia toimenpiteitä. Toimenpiteiden tarkoituksena on maisemoida luonnontilaisen ja rakennetun alueen liittymäkohta.

1245000  
Katu.

1251000  
Alueella oleva ajoyhteys.

1251002  
Alueen osa, jonka kautta ajoliikenne viereiselle tontille tai alueelle on sallittu.

1255000  
Pysäköimispaikka.

1258003  
Maanalaista johtoa varten varattu alueen osa. (i=viemäri, v=vesijohto, z=sähkölinjat, p=puhelinlinjat, k=kaasujohto, l=lämpöjohto)

1258001  
Alueelle varattava avo-oja.

ASEMAKAAVAN MUUTOS KOSKEE:  
Kuopion kaupungin  
Pölläkänlahden rantakaavan  
kortteleita 3-7 sekä  
maatalous-, vesi- ja venevalkama-alueita.

Kuopion kaupungin  
34. kaupunginosan (Pirtti)  
korttelin 163 tonttia 8 sekä virkistys- ja  
vesialueiden osia.

ASEMAKAAVALLA MUODOSTUU:  
Kuopion kaupungin  
34. kaupunginosan (Pirtti)  
kortteli 198 ja  
korttelin 163 osa sekä  
katu-, virkistys- ja vesialueita.

Kuopion kaupungin  
37. kaupunginosan (Rautaniemi)  
kortteli 12 sekä  
erityis-, virkistys- ja vesialueita.

ASEMAKAIVAN MUUTOKSELLA MUODOSTUU:  
 Kuopion kaupungin  
 34. kaupunginosan (Pirtti)  
 kortteli 163 tontti 31

SITVOVALLA TONTTIJAOLLA MUODOSTUU:  
 Kuopion kaupungin  
 34. kaupunginosan (Pirtti)  
 korttelin 163 tontit 9...12 sekä  
 korttelin 198 tontit 1...7

|   |                                                        |                                   |
|---|--------------------------------------------------------|-----------------------------------|
| Asemakaavan voimaantulo                                                                                               |                                                        | 14.6.2004                         |
| Hyväksytty kaupunginvaltuustossa<br>3.5.2004                                                                          | Mikko Aro<br>II kaupunginsihteer                       | 14.6.2004                         |
| Kuopion kaupungin tekninen virasto<br>KAAVIUTUSOSASTO                                                                 | MARTTI LÄTTI<br>Martti Lähti<br>Va. kaavoituspäälikkö  | 11.2.2004<br>Suunn VL<br>Piirt LL |
| Pohjakartta on kaavoitusmittausasetuksen<br>(1284/99) mukainen.<br>Mittaussasto ylläpitää pohjakartan tietoaaineisto. | PENTTI HUTTUNEN<br>Pentti Huttunen<br>Apulaisgeodeetti | Mk 1:2000<br>N:O                  |

653