


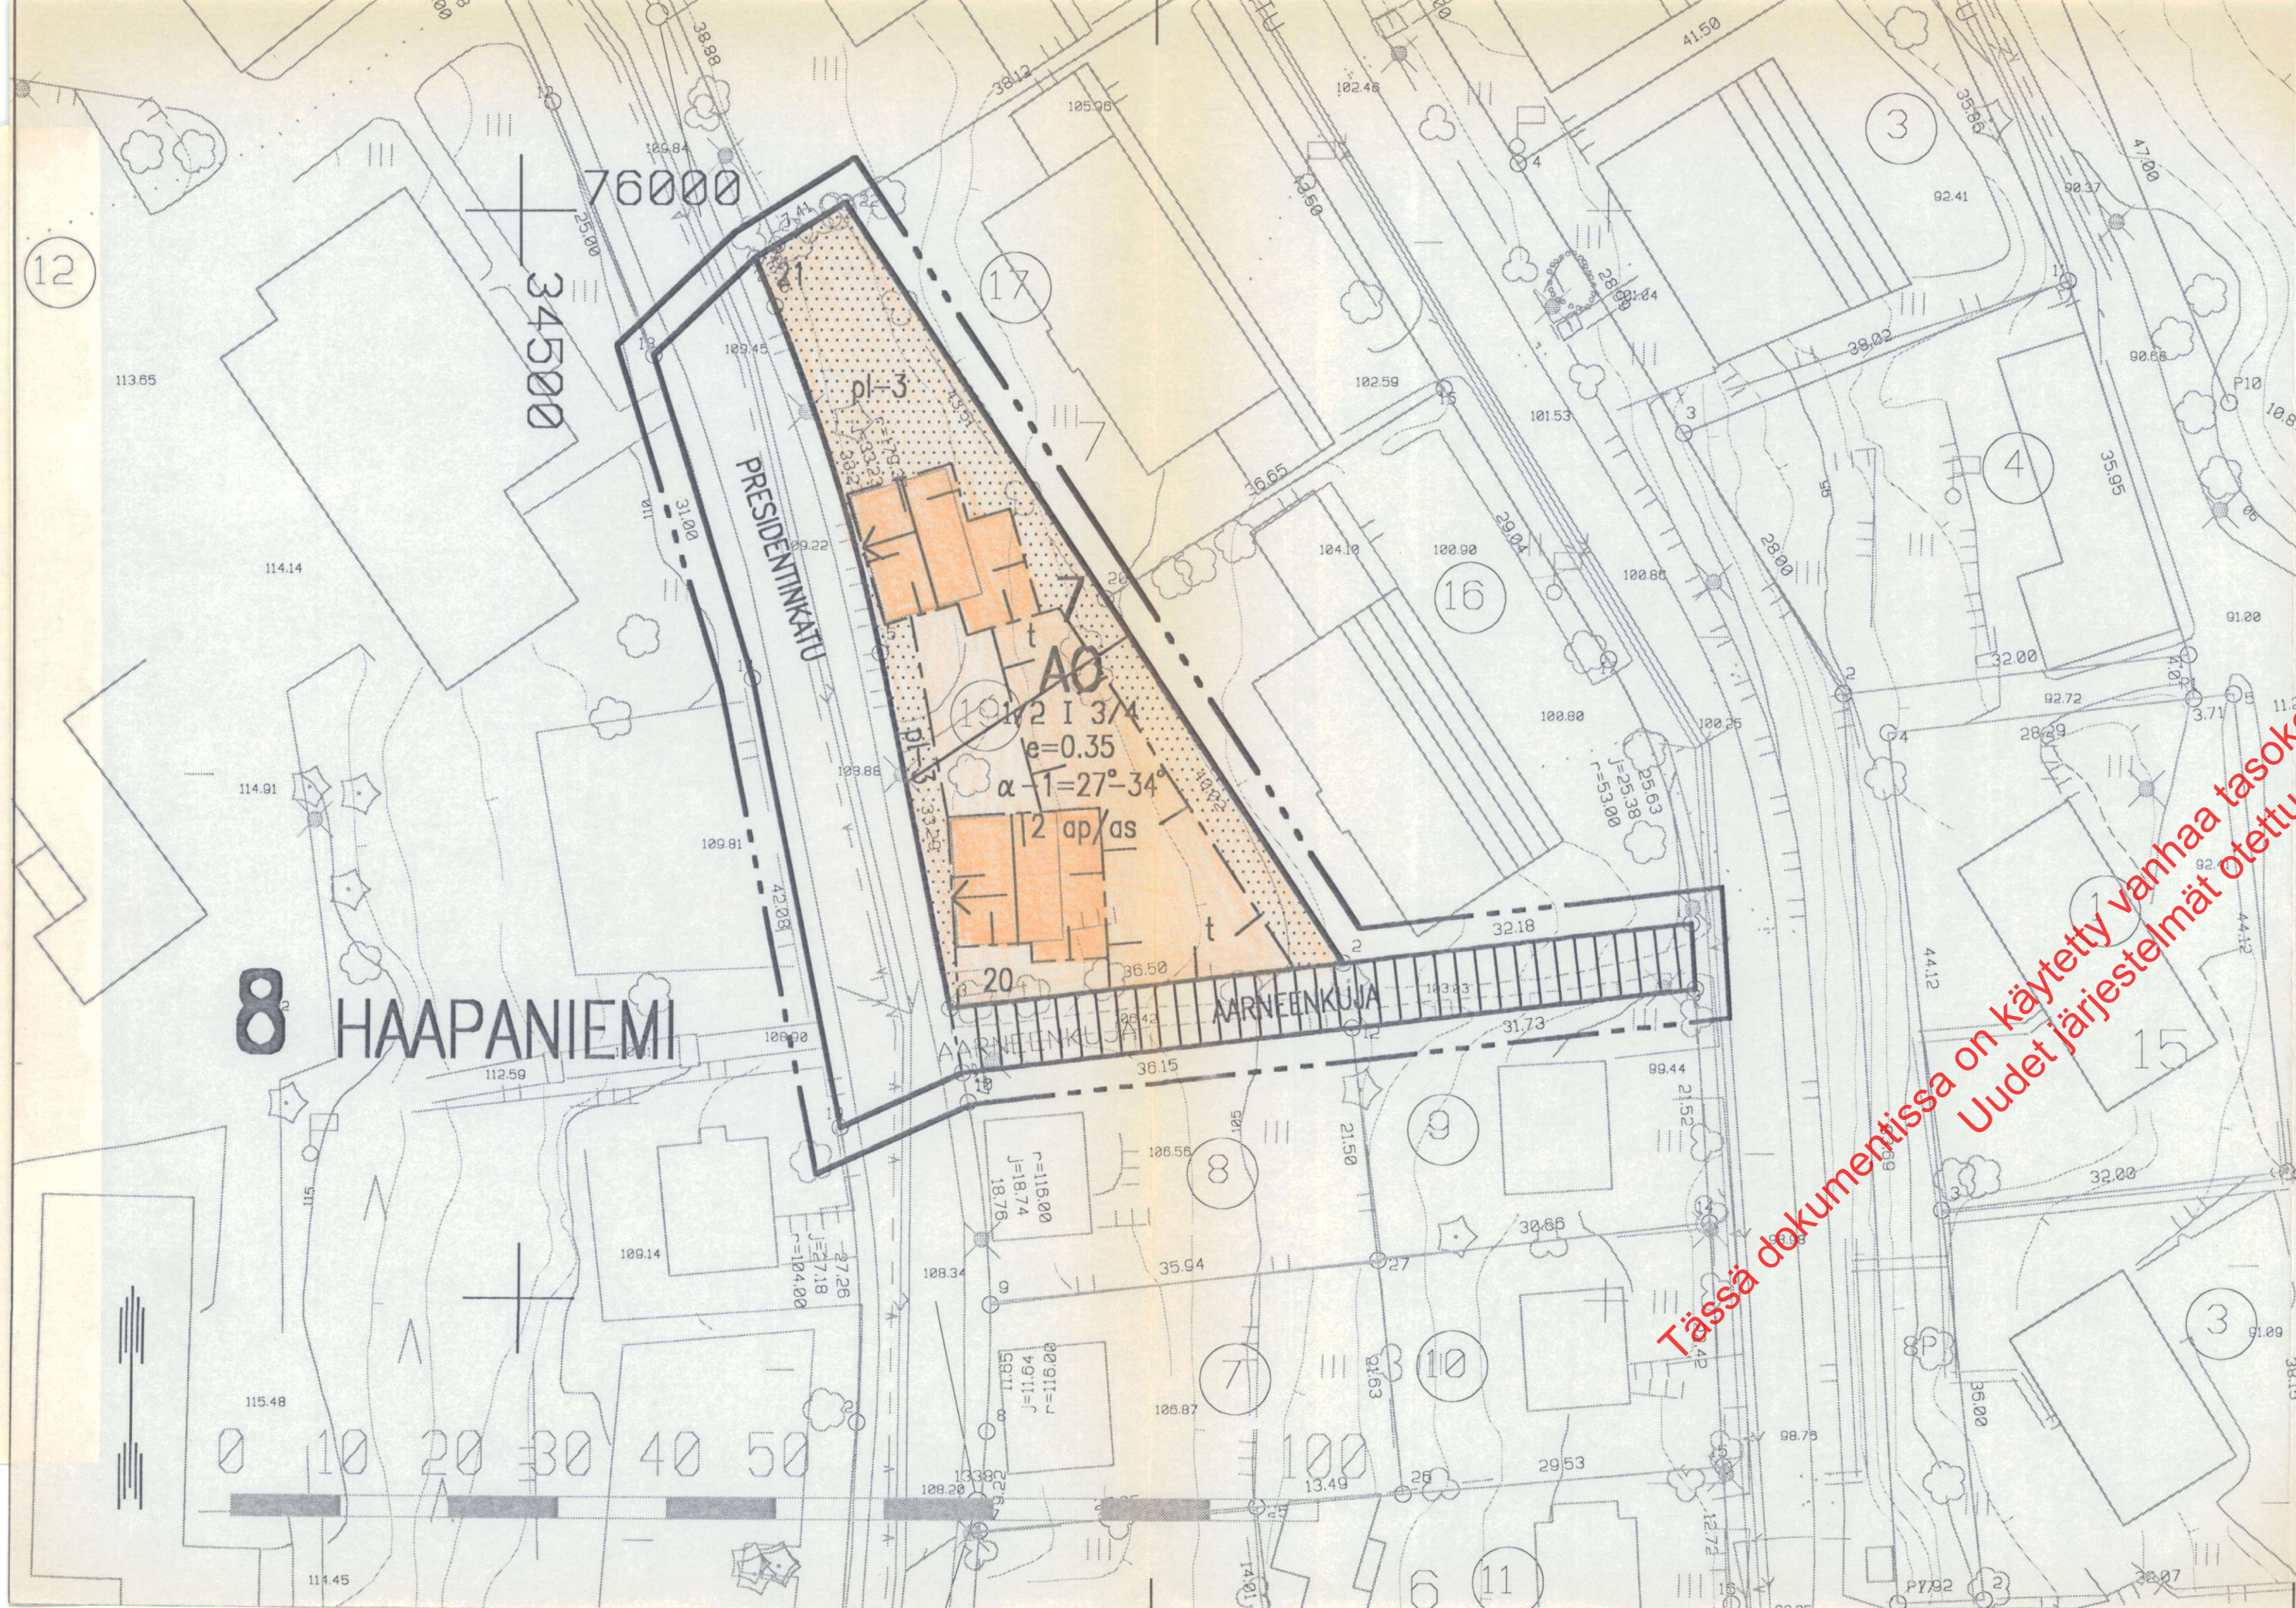

ASEMAKAAVAMERKINNÄT JA -MÄÄRÄYKSET

- AO** Erillispientalojen korttelialue.
- 3 m sen kaava-alueen kopuolella oleva viiva, jota vahvistaminen koskee.
- Korttelin, korttelinosan ja alueen raja.
- Kaavamääräysten alaisten alueenosien välinen raja.
- Ohjeellinen tontin raja.
- 8 Kaupunginosan numero.
- HAA Kaupunginosan nimi.
- 7 Korttelin numero.
- 20 Tontin numero.
- PRESI Kadun, katuaukion, torin tai puiston nimi.
- I Roomalainen numero osoittaa rakennusten, rakennuksen tai sen osan suurimman sallitun kerrosluvun.
- 1/2 I Murtoluku roomalaisen numeron edessä osoittaa, kuinka suuren osan rakennuksen suurimman kerroksen alasta saa kaavassa lukumäärältään mainittujen kerrosten alapuolella olevasta tilasta kerrosluvun estämättä käyttää kerrosalaan laskettavaksi tilaksi.
- I 3/4 Murtoluku roomalaisen numeron jäljessä osoittaa, kuinka suuren osan rakennuksen suurimman kerroksen alasta saa kaavassa lukumäärältään mainittujen kerrosten yläpuolella olevasta tilasta kerrosluvun estämättä käyttää kerrosalaan laskettavaksi tilaksi.
- e=0.35 Tehokkuusluku eli kerrosalan suhde tontin pinta-alaan.
- α-1=27°-34° Asuinrakennuksen kattokaltevuus.
- 2 ap/as Merkintä osoittaa, kuinka monta autopaikkaa asuntoa kohti on rakennettava.

- [Symbol] Rakennusala.
- [Symbol] Rakennusala, jolle saa sijoittaa talousrakennuksen.
- [Symbol] Rakennuksen harjansuuntaa osoittava viiva.
- [Symbol] Istutettava alueen osa, jonka kadun puoleiselle rajalle on istutettava pensasaita.
- [Symbol] Katualue.
- [Symbol] Jalankululle varattu katu.
- [Symbol] Nuoli osoittaa rakennusalan sivun, johon rakennus on rakennettava kiinni.

KUOPIO
ASEMAKAAVAN MUUTOS KOSKEE:
KUOPION KAUPUNGIN
8. KAUPUNGINOSAN (HAAPANIEMI)
KORTTELIN 7
TONTTIA 19 JA
KATUALUEIDEN OSIA.

korjattu 20.4.1994

Kaupunginhallitus on kokouksessaan 8.8.1994 §:n 519 kohdalla hyväksynyt tämän asemakaavan muutoksen.		Hyväksytty Rak.L. 137a §:n mukaisena epäolennaisena muutoksena ilman ympäristöministeriön vahvistusta.	
Kuopio 26. 9. 1994 Mikko Aro II kaupunginsihteeri		Säilytys	588
Pohjakartta vastaa kaavoitusmittausasetuksen (493/82) vaatimuksia. Mittausosasto täydentää kartan pohjana olevaa tietoaineistoa jatkuvasti. Pentti Huttunen Apulaisgeodeetti		1/94 la1 Pvm 18.2.1994 Mk 1:500 Suunn AIT Piirt EK	Kuopion kaupungin tekninen virasto KAAVOITUSOSASTO Leo Kosonen Kaavoituspääliikkuja