


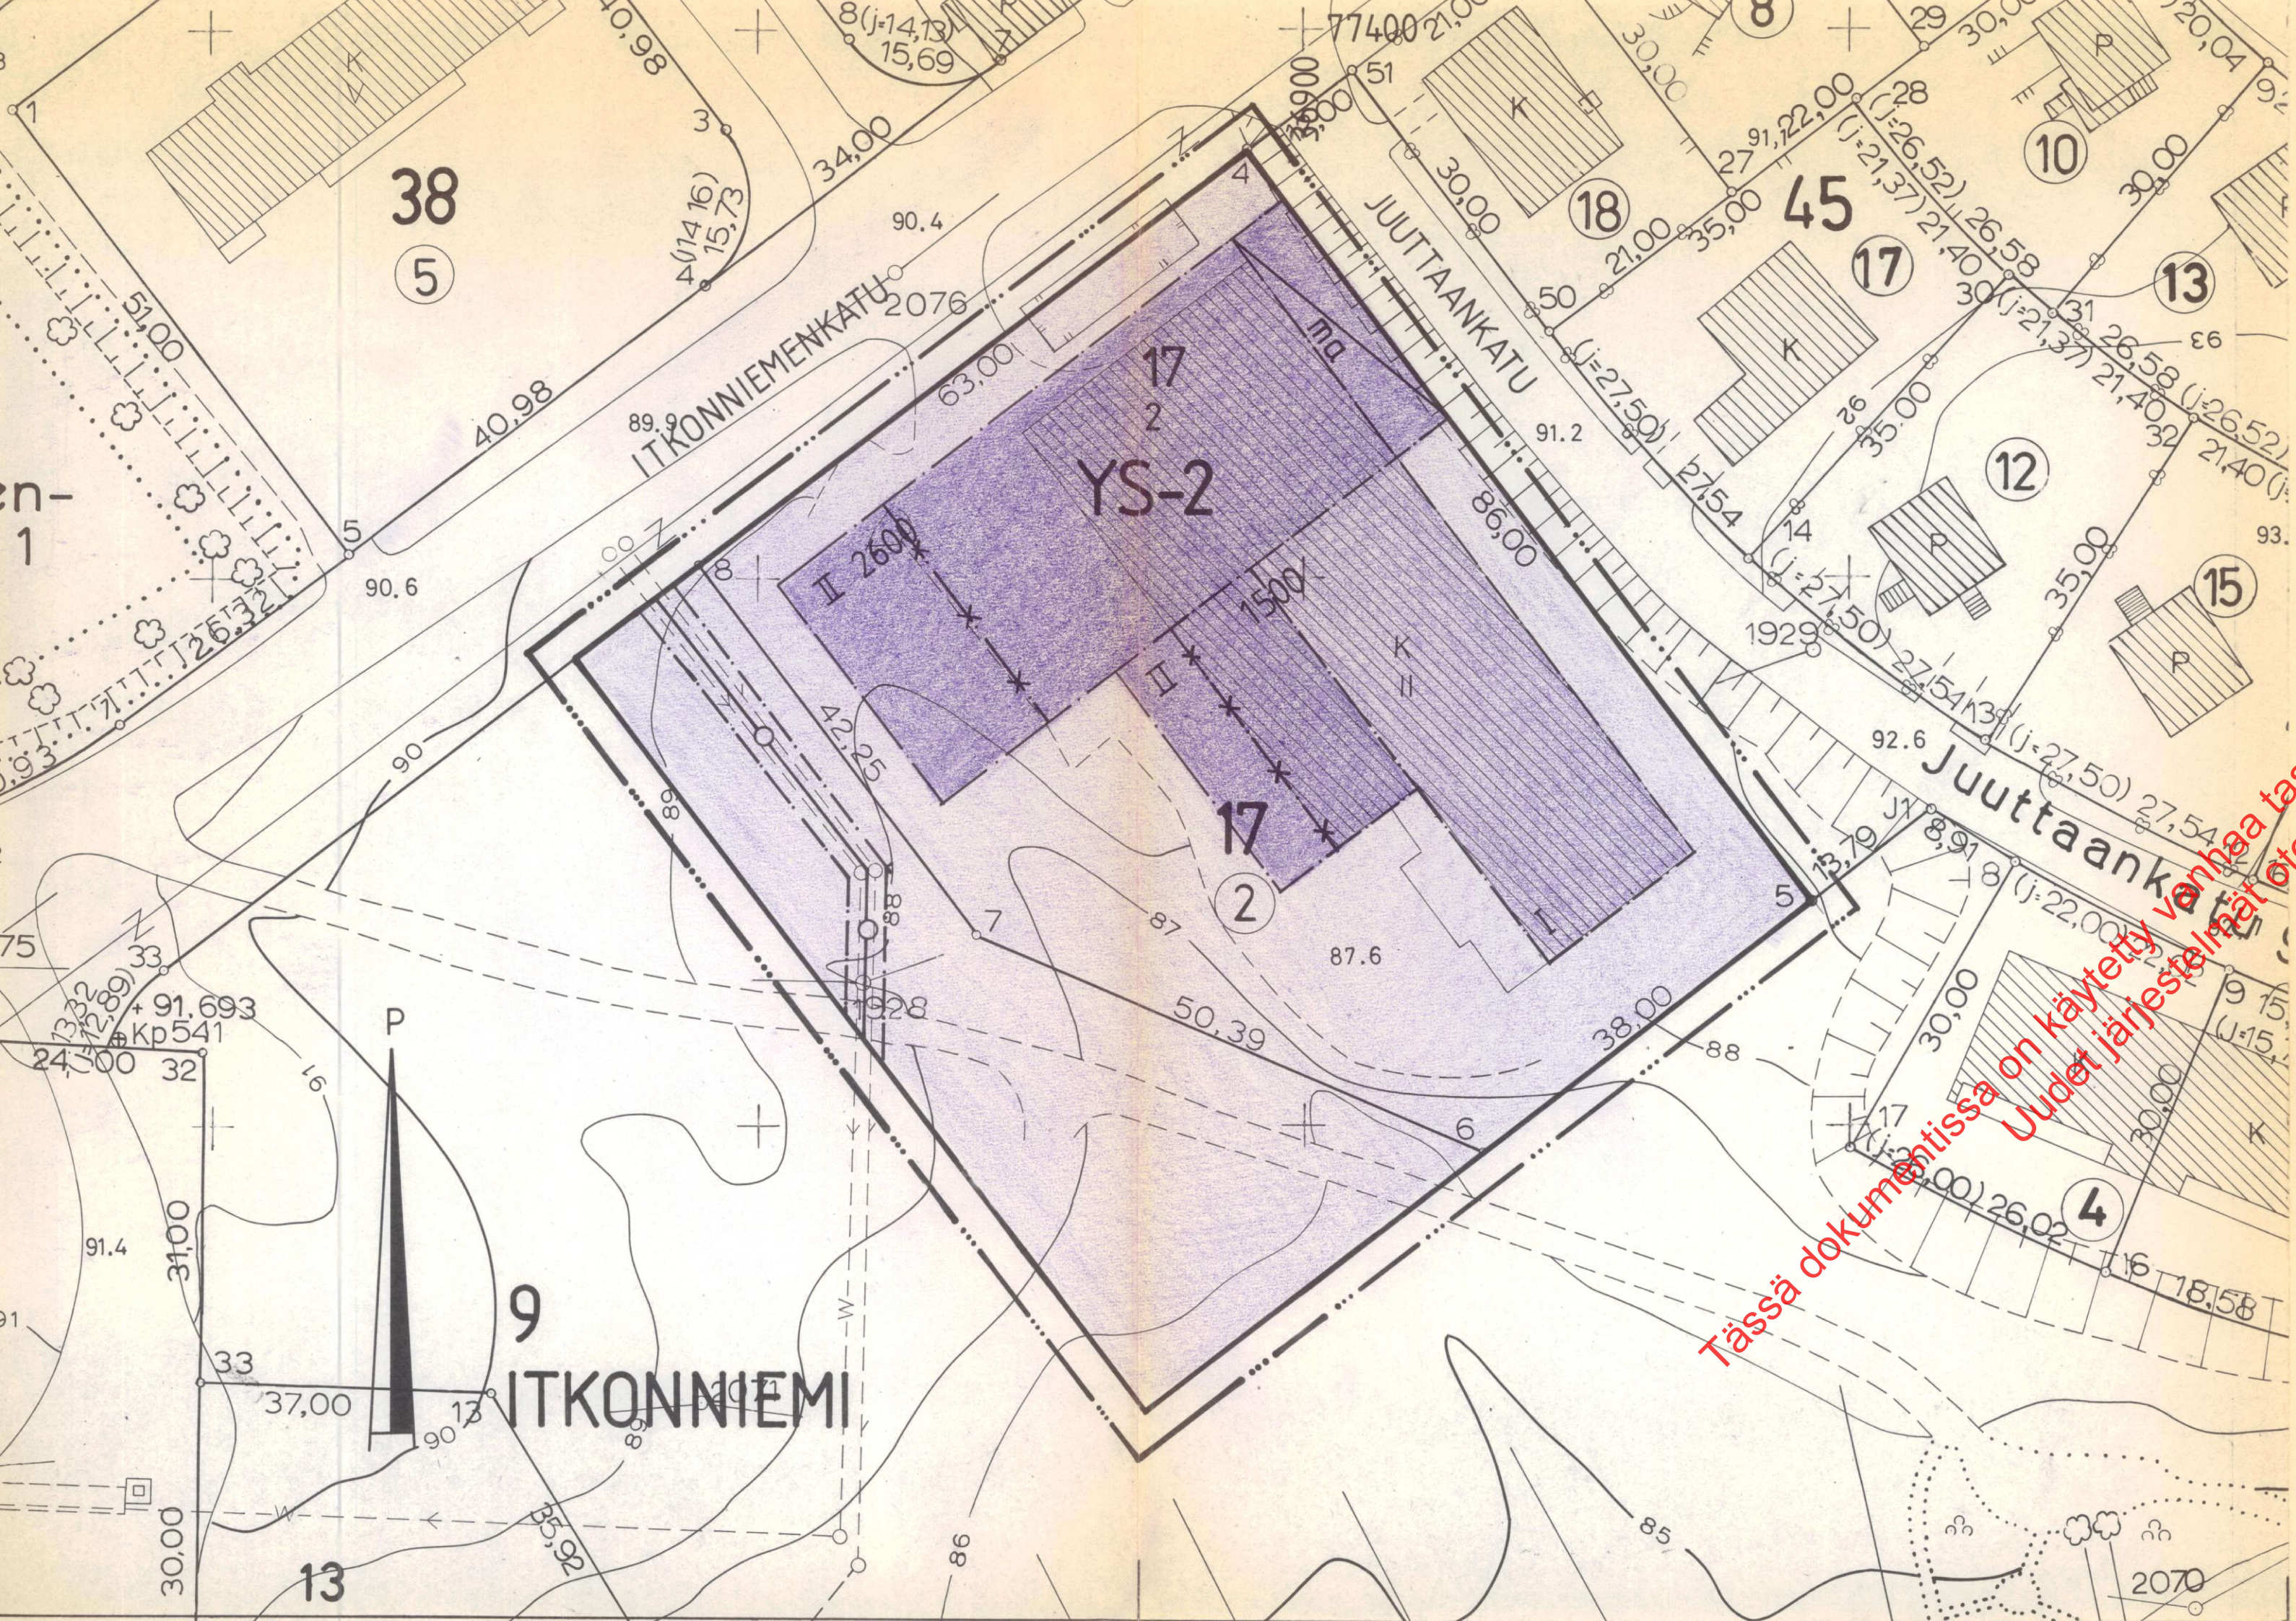

MERKINTÖJEN SELITYKSET JA ASEMAKAAVAMÄÄRÄYKSET

- 3 m sen kaava-alueen ulkopuolella oleva viiva, jota vahvistaminen koskee.
- Korttelin, korttelinosan ja alueen raja.
- Eri kaavamääräysten alaisten alueenosien välinen raja.
- Risti merkinnällä päällä osoittaa merkinnän poistamista.

9
ITKON
17
Juuttaankatu
1500
II
ma
YS-2

Kaupunginosan numero
Kaupunginosan nimi
Korttelin numero
Tontin numero
Kadun nimi
Rakennusoikeus kerrosalaneliömetreissä
Roomalainen numero osoittaa rakennusten, rakennuksen tai sen osan suurimman sallitun kerrosluvun.
Rakennusala.
Maanalainen tila
Johtoa varten varattu alueen osa

Sosiaalista toimintaa palvelevien yleisten rakennusten korttelialue. Rakennuksiin saa sijoittaa myös työtiloja vajaatyökykyisiä varten. Tonttia ei saa käyttää ympäristöä rumentavaan varastointiin eikä sille saa sijoittaa laitosta, joka tärinän, melun, pölyn, savun tai muun saastevaikutuksen tai häiriön vuoksi aiheuttaa haittaa lähellä asuville. Kullekin tontille saa rakentaa ainoastaan kaksi asuntoa kiinteistön hoidon tai laitoksen toiminnan vuoksi alituisesti läsnäolevaa henkilökuntaa varten. Tontilla on pysäköintiä varten varattava vähintään 1 autopaikka kerrosalan 100 m² kohti.

YLEISET MÄÄRÄYKSET

Rakentamattomat tontin osat on pidettävä huolitellussa kunnossa ja alueille, joita ei käytetä muuhun tarkoitukseen samoin kuin istutettavaksi määrättyille tontin osille on istutettava vähintään 3 m korkuisia lehtipuita sekä pensaita rakennuslautakunnan harkinnan mukaan.

KUOPIO

ASEMAKAAVANMUUTOS: ITKONNIEMI 9:17:2
Mk 1:500

Kaupunginvaltuusto on kokouksessaan 22.9.1980 §:n 372 kohdalla hyväksynyt tämän asemakaavanmuutoksen.		Vahvistettu sisäasiainministeriön päätöksellä n:o 3714/514/80 6.2.1981	
Kuopio 6.11.1980		Säilytys 192	
Viran puolesta Olavi Jyräsalo vt. II kaupunginsihteeri			
Pohjakartta on laadittu kaavojen pohjakartoista 4.2.1960 annetussa asetuksessa säädettyllä tarkkuudella. Kartoitus on suoritettu v. 1947-64 sekä täydennyskartoitus v. 1968-75.		36/80. Kuopion kaupungin tekninen virasto KAAVOITUSOSASTO	
Kaupungingeodeetti Risto Kersalo		Pvm 28.5.1980 Mk 1:500 Suunn KJ Piirt KJ	