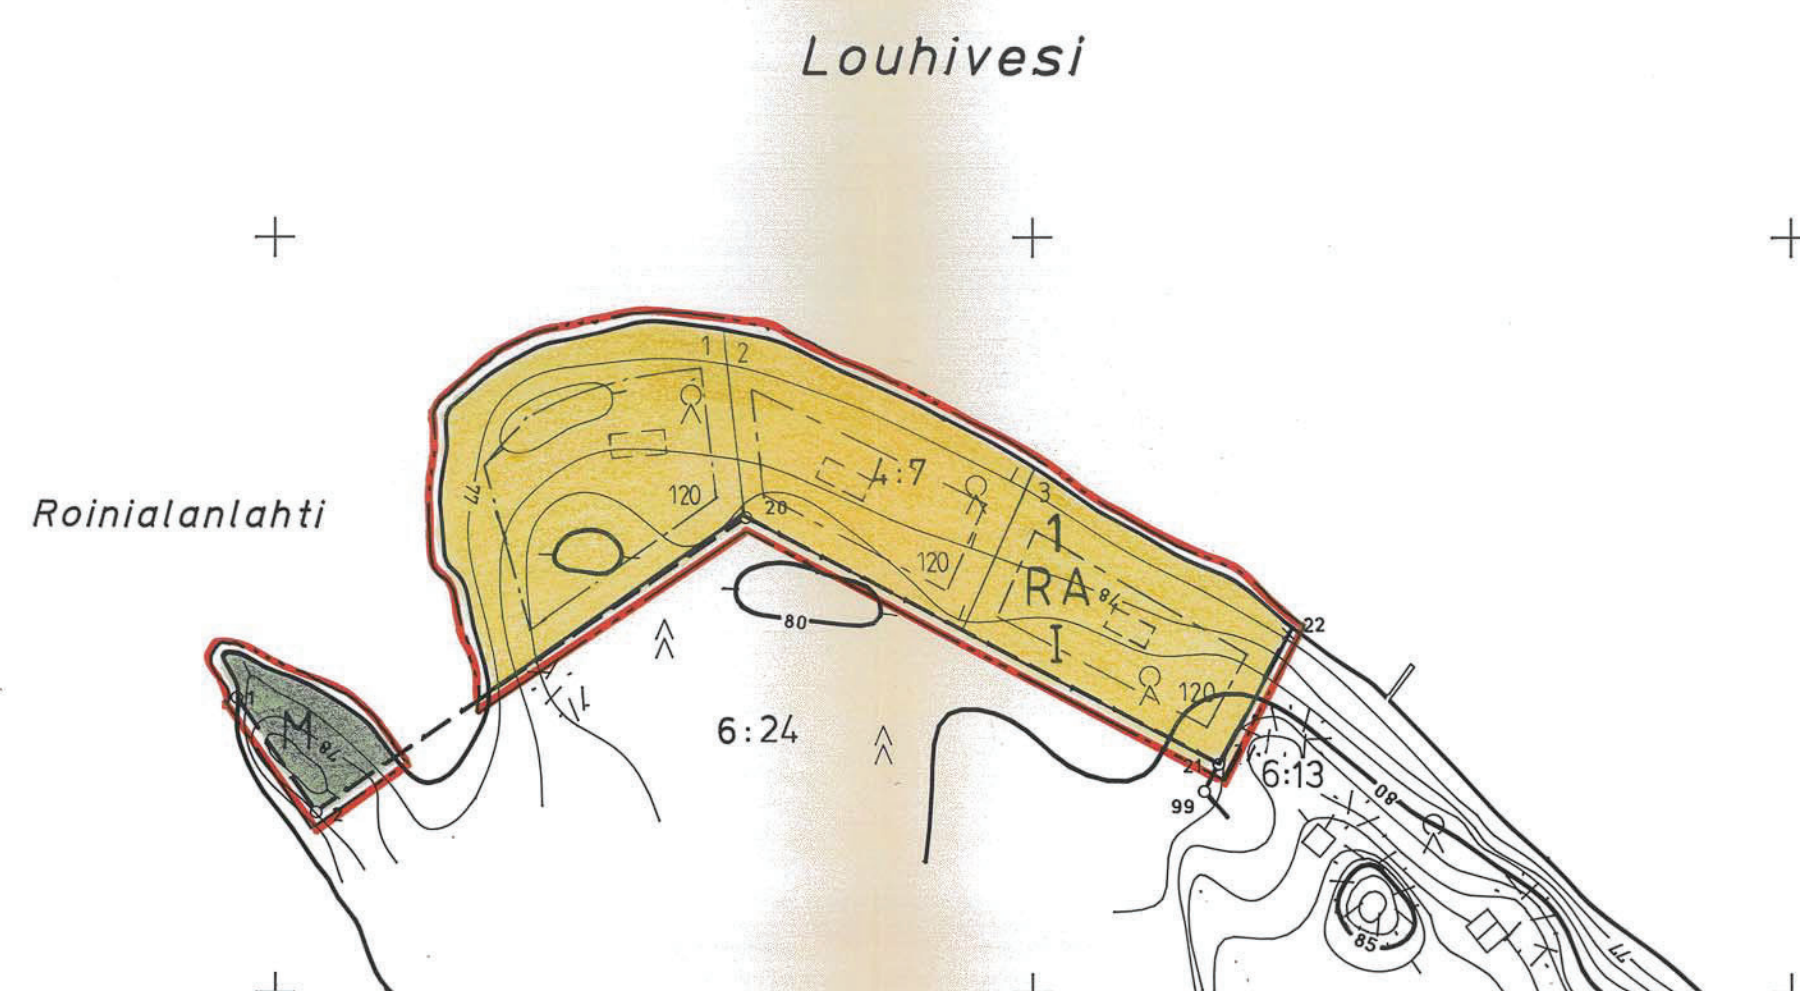


Rantakaavan pohjakartta 1:2000 Mitteusluokka 3	Kartan laatija	FM-KARTTA OY
Kunta RISTINA Kylä LAASOLA	Ilmakuvaus 1988 Kartoitus 1995 Kartoitusmenetelmä STEREOKARTOITUS	Koordinaattijärjestelmä NK6 Korkeusjärjestelmä KKO Alkuperäispiirroksesi Kartoitus
Lääni MIKKELI	Kartta hyväksytty	18.1.1996 jaba tu

KARTTA 6-OSAINEN
1/6

RANTAKAAVA 1:2000

Rantakaavalla muodostuvat korttelit **1-5** sekä niihin liittyvät rantakaavatie-, virkistys-, ver. evalkama sekä maa- ja metsätalousalueet.

MERKINTÖJEN SELITYKSET JA RANTAKAAVAMÄÄRÄYKSET:

M Maa- ja metsätalousvaltainen alue.

VR Retkeily- ja ulkoilualue

LV Venevalkama

LP Yleinen pysäköintialue

Yhteiskäyttöalue.

 3 m sen kaava-alueen ulkopuolella oleva viiva, jota vahvistaminen koskee.

———— Korttelin, korttelinosan ja alueen raja.

Ohjeellinen rakennuspaikan raja.

700 Korttelin numero.

2 Rakennuspaikan numero.

200 Rakennusoikeus kerrosalaneliömetreinä.

II Roomalainen numero osoittaa rakennusten, rakennuksen tai sen osan suurimman sallitun kerrosluvun.

Ohjeellinen rakennuksen paikka.

Rakennusala.

Ohjeellinen tiealue.

Johtoa varten varattu alueen osa.

Johtoa varten varattu alueen osa, sähköjohto.

Alueen osa, jolla sijaitsee muinaismuistolain (295/63) rauhoittama kiinteä muinaisjäännös. Aluetta koskevista maankäytösuunnitelmista tulee neuvotella Museoviraston kanssa.

/ pv-1 Vedenhankinnalle tärkeä alue.
Alueella ei sallita pohjaveden laatua tai määrää vaarantavia toimenpiteitä

Kaavassa esitettävien rakennuspaikkojen lukumäärää ei saa ylittää.

Rantakaava-alueelle rakennettavien rakennusten, rakenteiden ja laiturien tulee olla muodoiltaan, materiaaleiltaan ja väreiltään luontoon ja ympäristöön soveltuvia. Rakennuspaikkojen rakentamaton osa on säilytettävä luonnonmukaisena. Rakennusten ja rannan välissä on säilytettävä suojapuusto.

RA-alueille ei saa rakentaa vesikäymälöitä.
 Kuivakäymälät on sijoitettava vähintään 40 m:n etäisyydelle rantaviivasta sekä varustettava vettä läpäisemättömällä säiliöllä ja niin, etteivät ne aiheuta haittaa viereisten rakennuspaikkojen käyttäjille.

Sauna-, pesu- ja muita jätevesiä varten on rakennettava maahan imeyttämistä varten tarpeelliset laitteet, joiden vähimmäisetäisyys on 20 m rantaviivasta. Talousvesikaivot on sijoitettava vähintään 40 m:n etäisyydelle kuivakäymälöistä, komposteista ja jätevesien imeyttämöistä.

Jätevesien käsittelyssä ja johtamisessa on muutoin noudatettava kulloinkin voimassa olevia terveys- ja ympäristöviranomaisen hyväksymiä ohjeita. Rakennuslupa-asiakirjoihin on liitettävä jätevesien käsittelysuunnitelma tarvittavine maaperäselvityksineen.

Lahoavia jätteitä varten on rakennettava kompostisäiliö.

Hämeenlinnassa 4.4.1996, 5.3.1998, 14.9.1998, 1.2.1999

dipl.ins Eero Korhonen


Ristiinan kunnanvaltuusto on kokouksessaan 27.7.1997 § 11 hyväksynyt tämän
rantakaavan määräykseen.

Etelä-Savon ympäristökeskus on . 199 tekemällään päätöksellään N:o vahvistanut valtuustojen tekemän päätöksen.

Tämä kartta liittyy Etelä-Savon ympäristökeskuksen
tänään antamaan päätökseen.
Nro. 05961054R-213
31. päivänä tammikuuta 2000

Tarkastaja

Zohar
Zohar Halmi

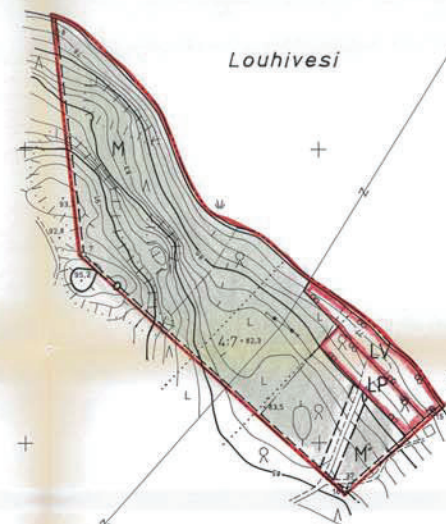

△ 63M6291

6-osa
Tämä kartta liittyy Enola-Savon ympäristösuojelualueeseen.
Nro. 0596 6.05.96-213
M. päivänä 12.11.2000


Tarkastaja *Juha Hämäläinen*

Kuonojärvi on Ristiinan kunnan alueella.
Kartta on laadittu 29.12.1997 ja 11.8.1998.
Kartan nimi: Kuonojärvi

RISTIINA, Kuonojärvi

N:o 3141 09 21.4/20

Rantakaavan pohjakartta 1:2000		Kartan laatija		FM-KARTTA OY	
Mittausluokka 3		Kunta RISTIINA		Koordinaattijärjestelmä kki	
Kylä LAASOLA		Ilmakuvas 1988		Korkeusjärjestelmä N60	
		Kartoitus 1995		Alkuperäispiirrokset k.r.p	
		Kartoitusmenetelmä		STEREOKARTOITUS	
Lähti MIKKELI		Kartta hyväksytty		18.1.1996 Juha Ti	

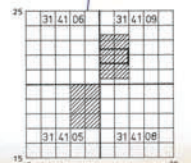

3/6



6-osainen
Tämä kartta liittyy Etelä-Savon ympäristökeskuksen
tänään antamaan päätökseen.
Nro. 05960548-2/3
31. päivänä tammi kuuta 2000


Tarkastaja *Jouko Haimo*

Kaakkois-Suomen ympäristökeskus/
Järjestelmä ja mittakaava 29.3.1999/11 §:n
muutoksen, todistaa
Pöytäkirja 1.5.1999
Pöytäkirja 1.5.1999

RISTIINA, Kuonojärvi

N:o 3141 09 20.4/20

Rantakaavan pohjakartta 1:2000 Mittausluokka 3		Kartan laatija FM-KARTTA OY	
Kunta	RISTIINA	Ilmakuvaus	1988
Kylä	LAASOLA	Kartoitus	1995
		Kartoitusmenetelmä	STEREOKARTOITUS
Lääni	MIKKELI	Kartta hyväksytty	18.8.1996 <i>Jouko Haimo</i>
		Koordinaattijärjestelmä	kkj
		Korkeusjärjestelmä	N60
		Alkuperäispiirrokset	k+r+p

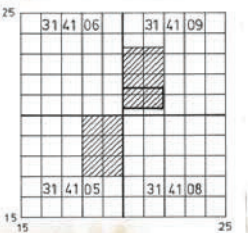


4/6

Eteläinen Ruskialampi

Papinniemi

Kuonojärvi

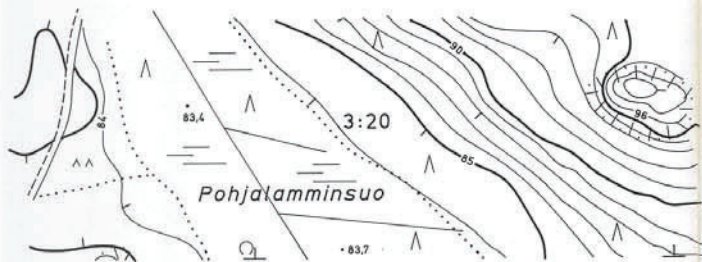


6-osainen
Tämä/kartta liittyy Etelä-Savon ympäristökeskuksen
tänään antamaan päätökseen.
Nro. 05966548-213
31. päivänä tammi, kuuta 2000

Tarkastaja Jouni Haimo


Kaavakartta on Ristiinan kunnanvaltuuston/
hallituksen päätöksen 29. 3. 1999 / 11 §:n
mukainen, todistaa
Ristiinassa 4. 5. 1999

Pöytäkirjannäyte

Rantakaavan pohjakartta 1:2000 Mittausluokka 3		Kartan laatija	FM-KARTTA OY
Kunta	RISTIINA	Ilmakuvaus 1988	Koordinaattijärjestelmä kkj
Kylä	LAASOLA	Kartoitus 1995	Korkeusjärjestelmä N60
Lääni	MIKKELI	Kartoitusmenetelmä	Alkuperäispiirrokset k+r+p
		STEREOKARTOITUS	
		Kartta hyväksytty	18.1.1996 Jouni Haimo

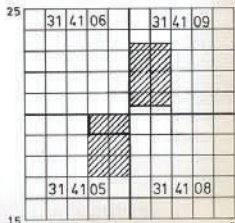

5/6

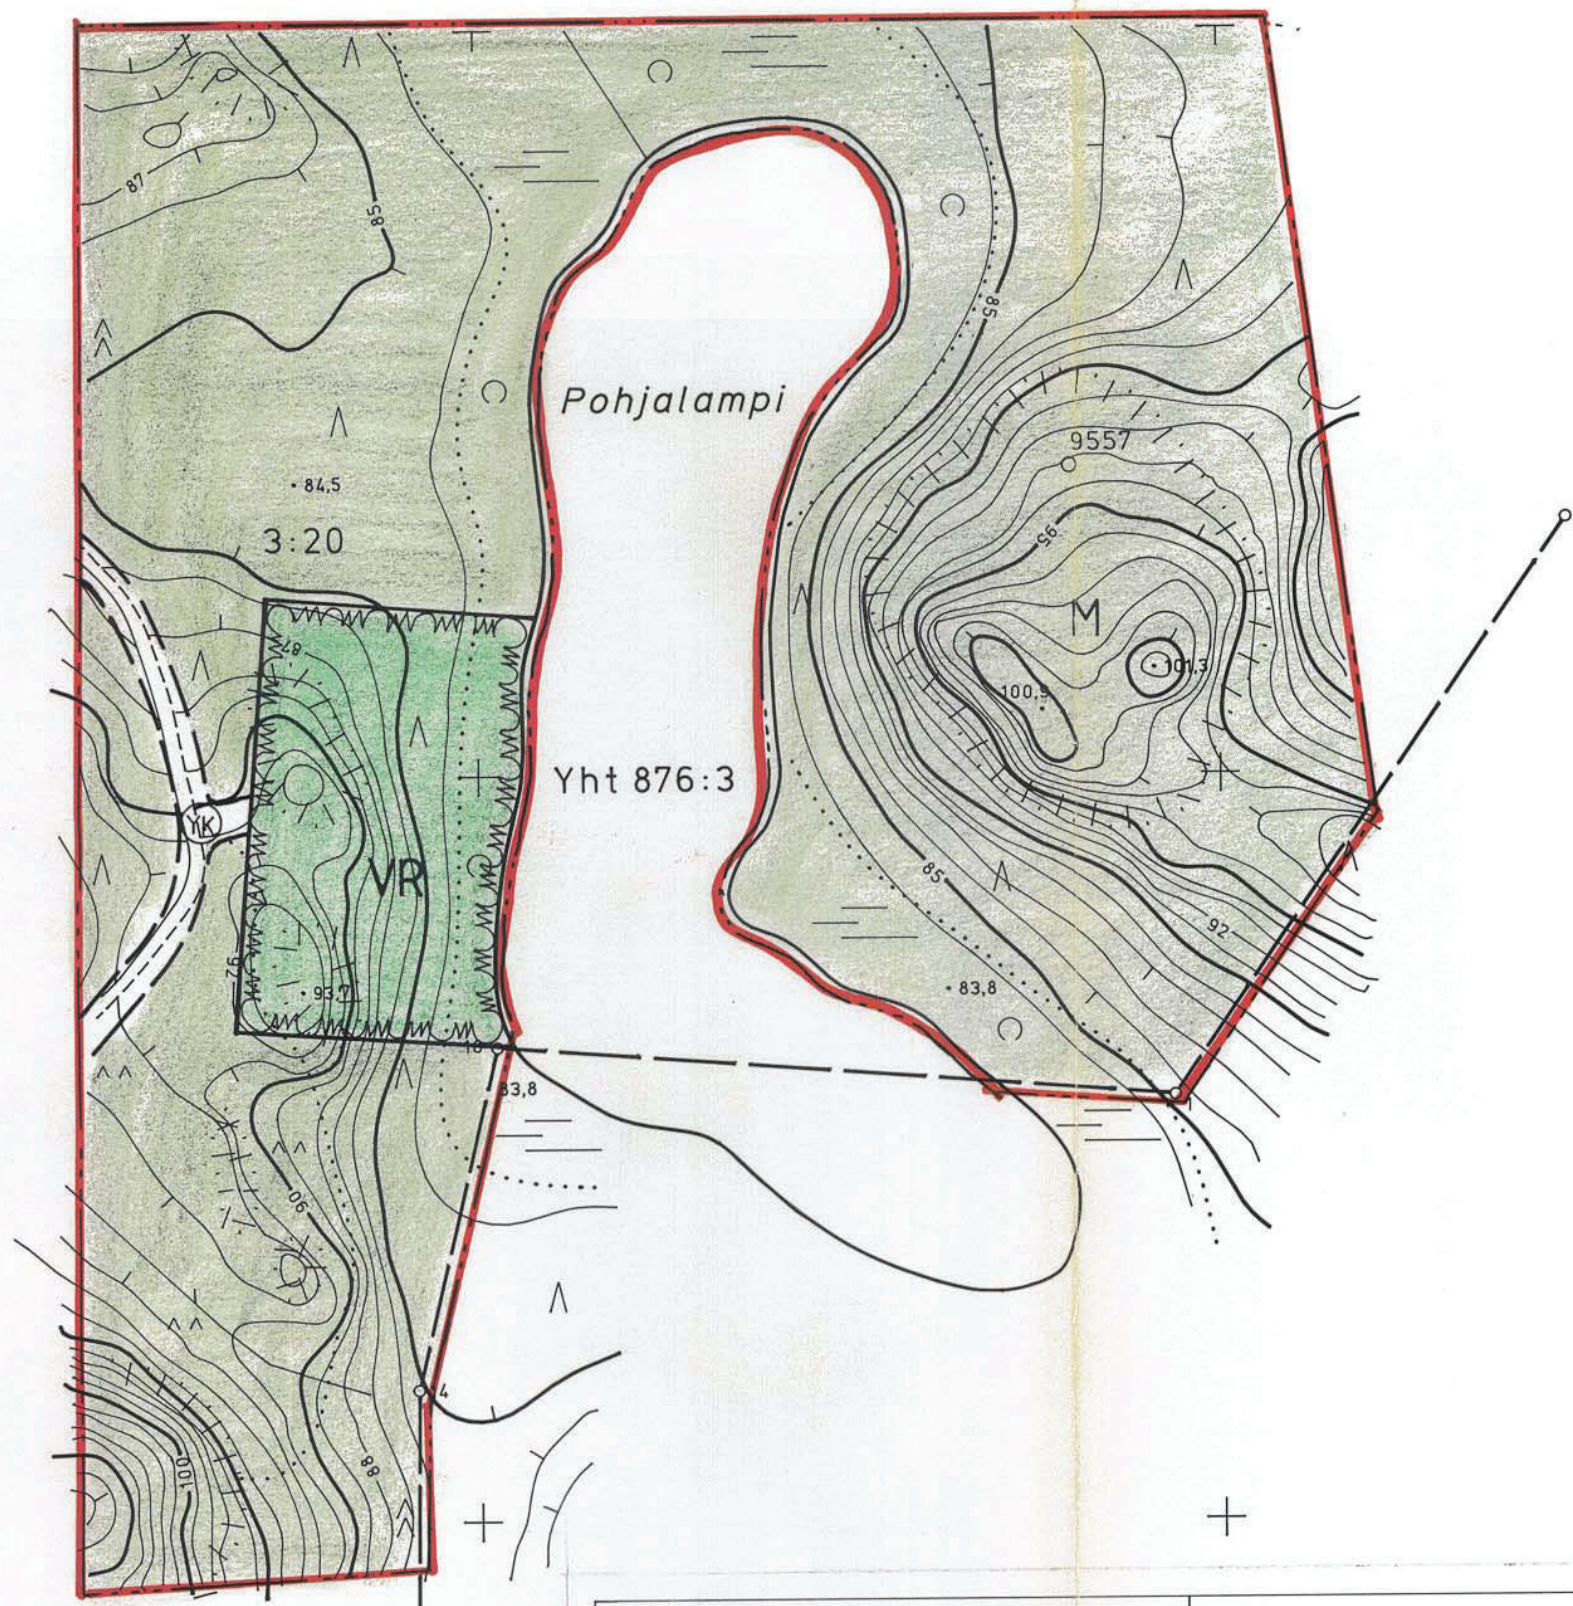

6-osainen
Tämä/kartta liittyy Etelä-Savon ympäristökeskuksen
tänään antamaan päätökseen.
Nro. 0596L0548-213
31. päivänä tammii kuuta 2000

Tarkastaja

Jouko Halme
Jouko Halme

Kaavakartta on Ristiinan kunnanvaltuuston/


~~hallituksen~~ päätöksen 29.3.1999 11 §:n
mukainen, todistaa

Ristiinassa 4.5.1999


Pöytäkirjantekijä

Sak

Rantakaavan pohjakartta 1:2000 Mittausluokka 3		Kartan laatija FM-KARTTA OY	
Kunta	RISTIINA	Ilmakuvaus	1988
Kylä	LAASOLA	Kartoitus	1995
		Kartoitusmenetelmä	STEREOKARTOITUS
Lääni	MIKKELI	Kartta hyväksytty	18.1.1996 <i>Jouko Tuomi</i>
		Koordinaattijärjestelmä	kkj
		Korkeusjärjestelmä	N60
		Alkuperäispiirrokset	k+r+p

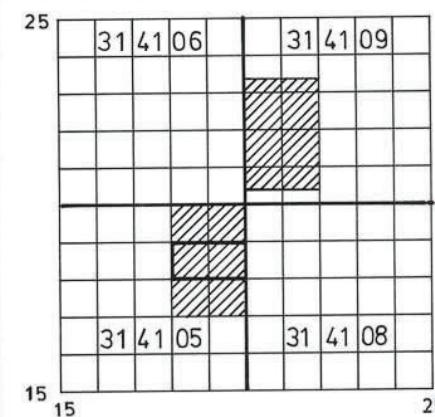

6/6

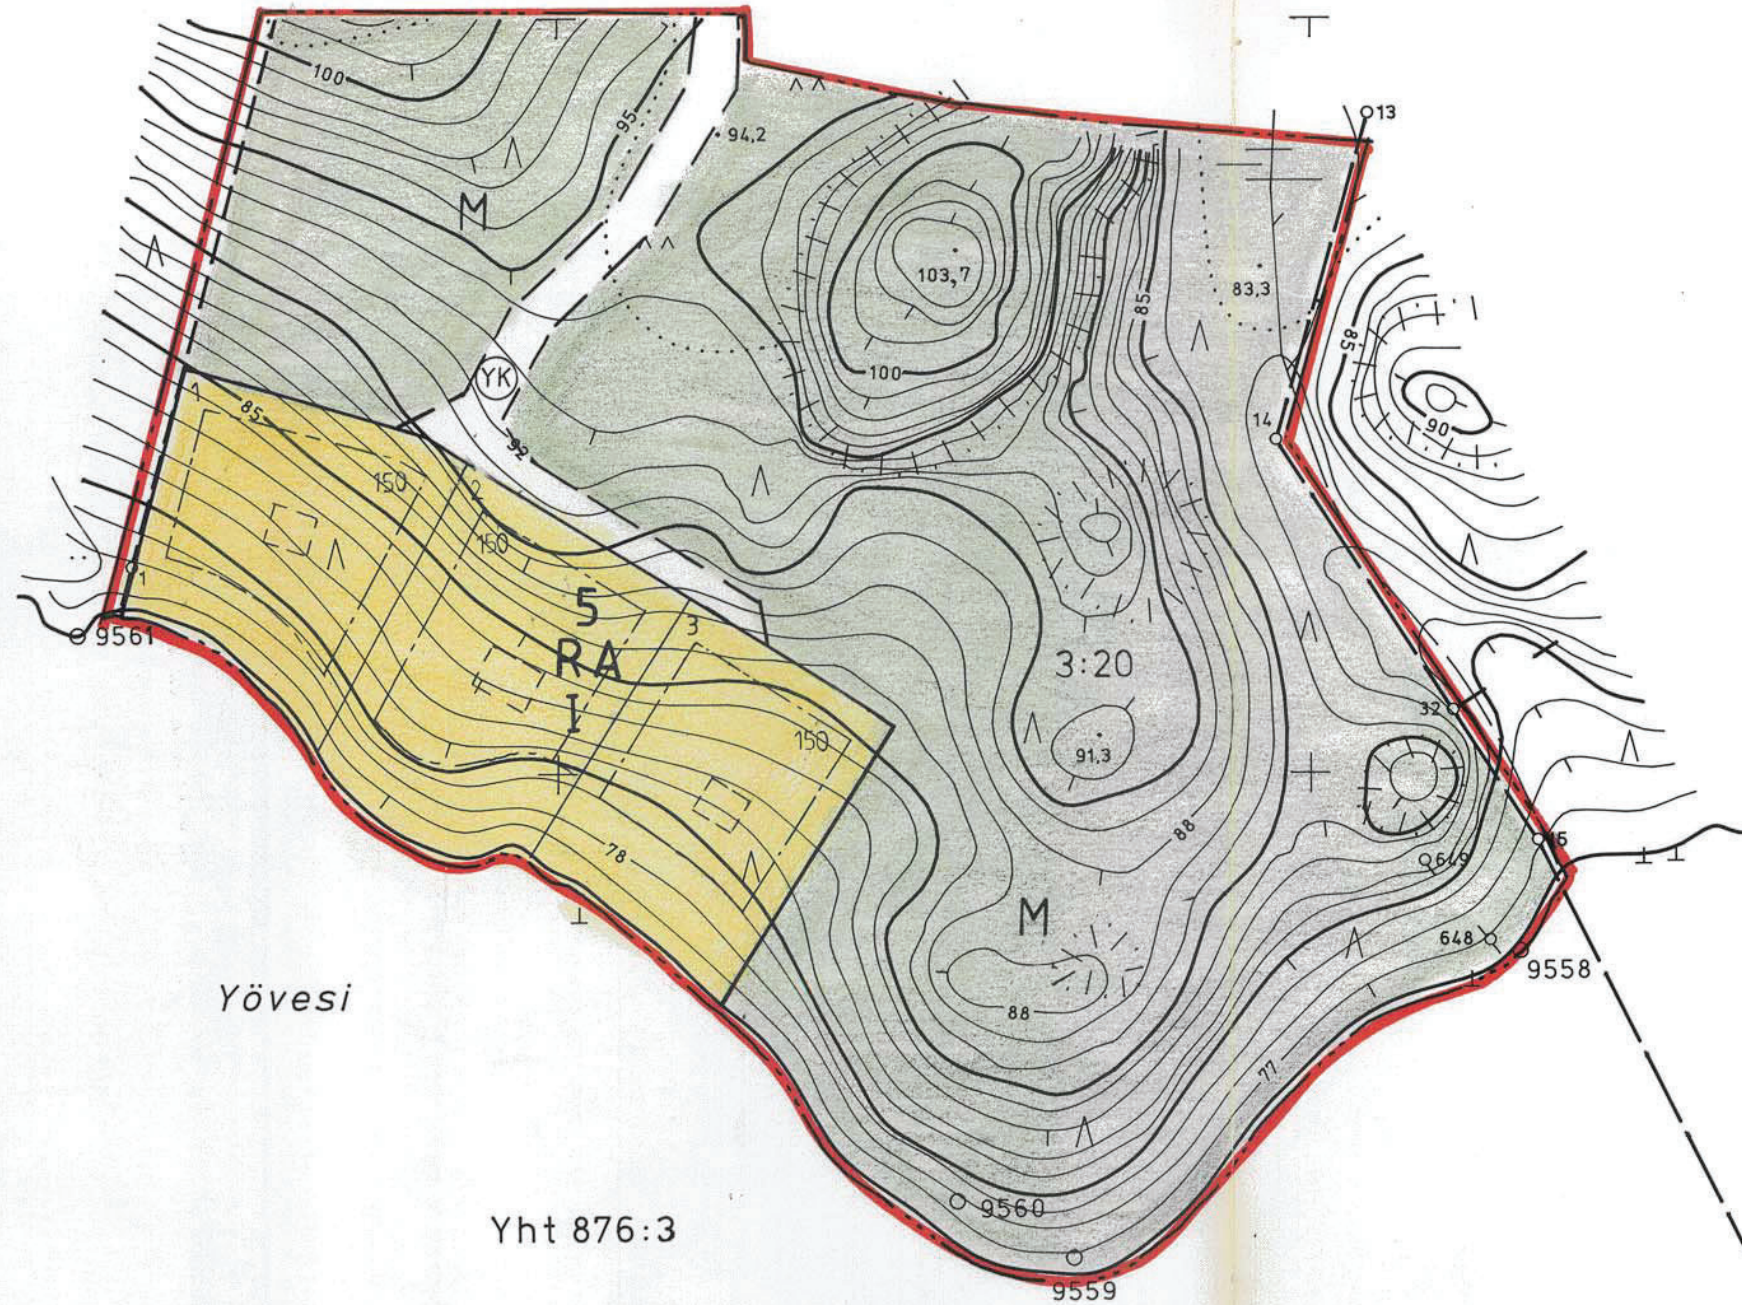

Yövesi

Yht 876:3

6-osainen
Tämä/kartta liittyy Etelä-Savon ympäristökeskuksen
tänään antamaan päätökseen.
Nro. 0596 L0548-213
31. päivänä tammi kuuta 2000

Tarkastaja

Jouko Haimo

Rantakaavan pohjakartta 1:2000 Mittausluokka 3		Kartan laatija FM-KARTTA OY	
Kunta	RISTIINA	Ilmakuvaus	1988
Kylä	LAASOLA	Kartoitus	1995
		Kartoitusmenetelmä	STEREOKARTOITUS
Lääni	MIKKELI	Kartta hyväksytty	18.8.1996 Jukka T.
		Koordinaattijärjestelmä	kkj
		Korkeusjärjestelmä	N60
		Alkuperäispiirrokset	k+r+p

