


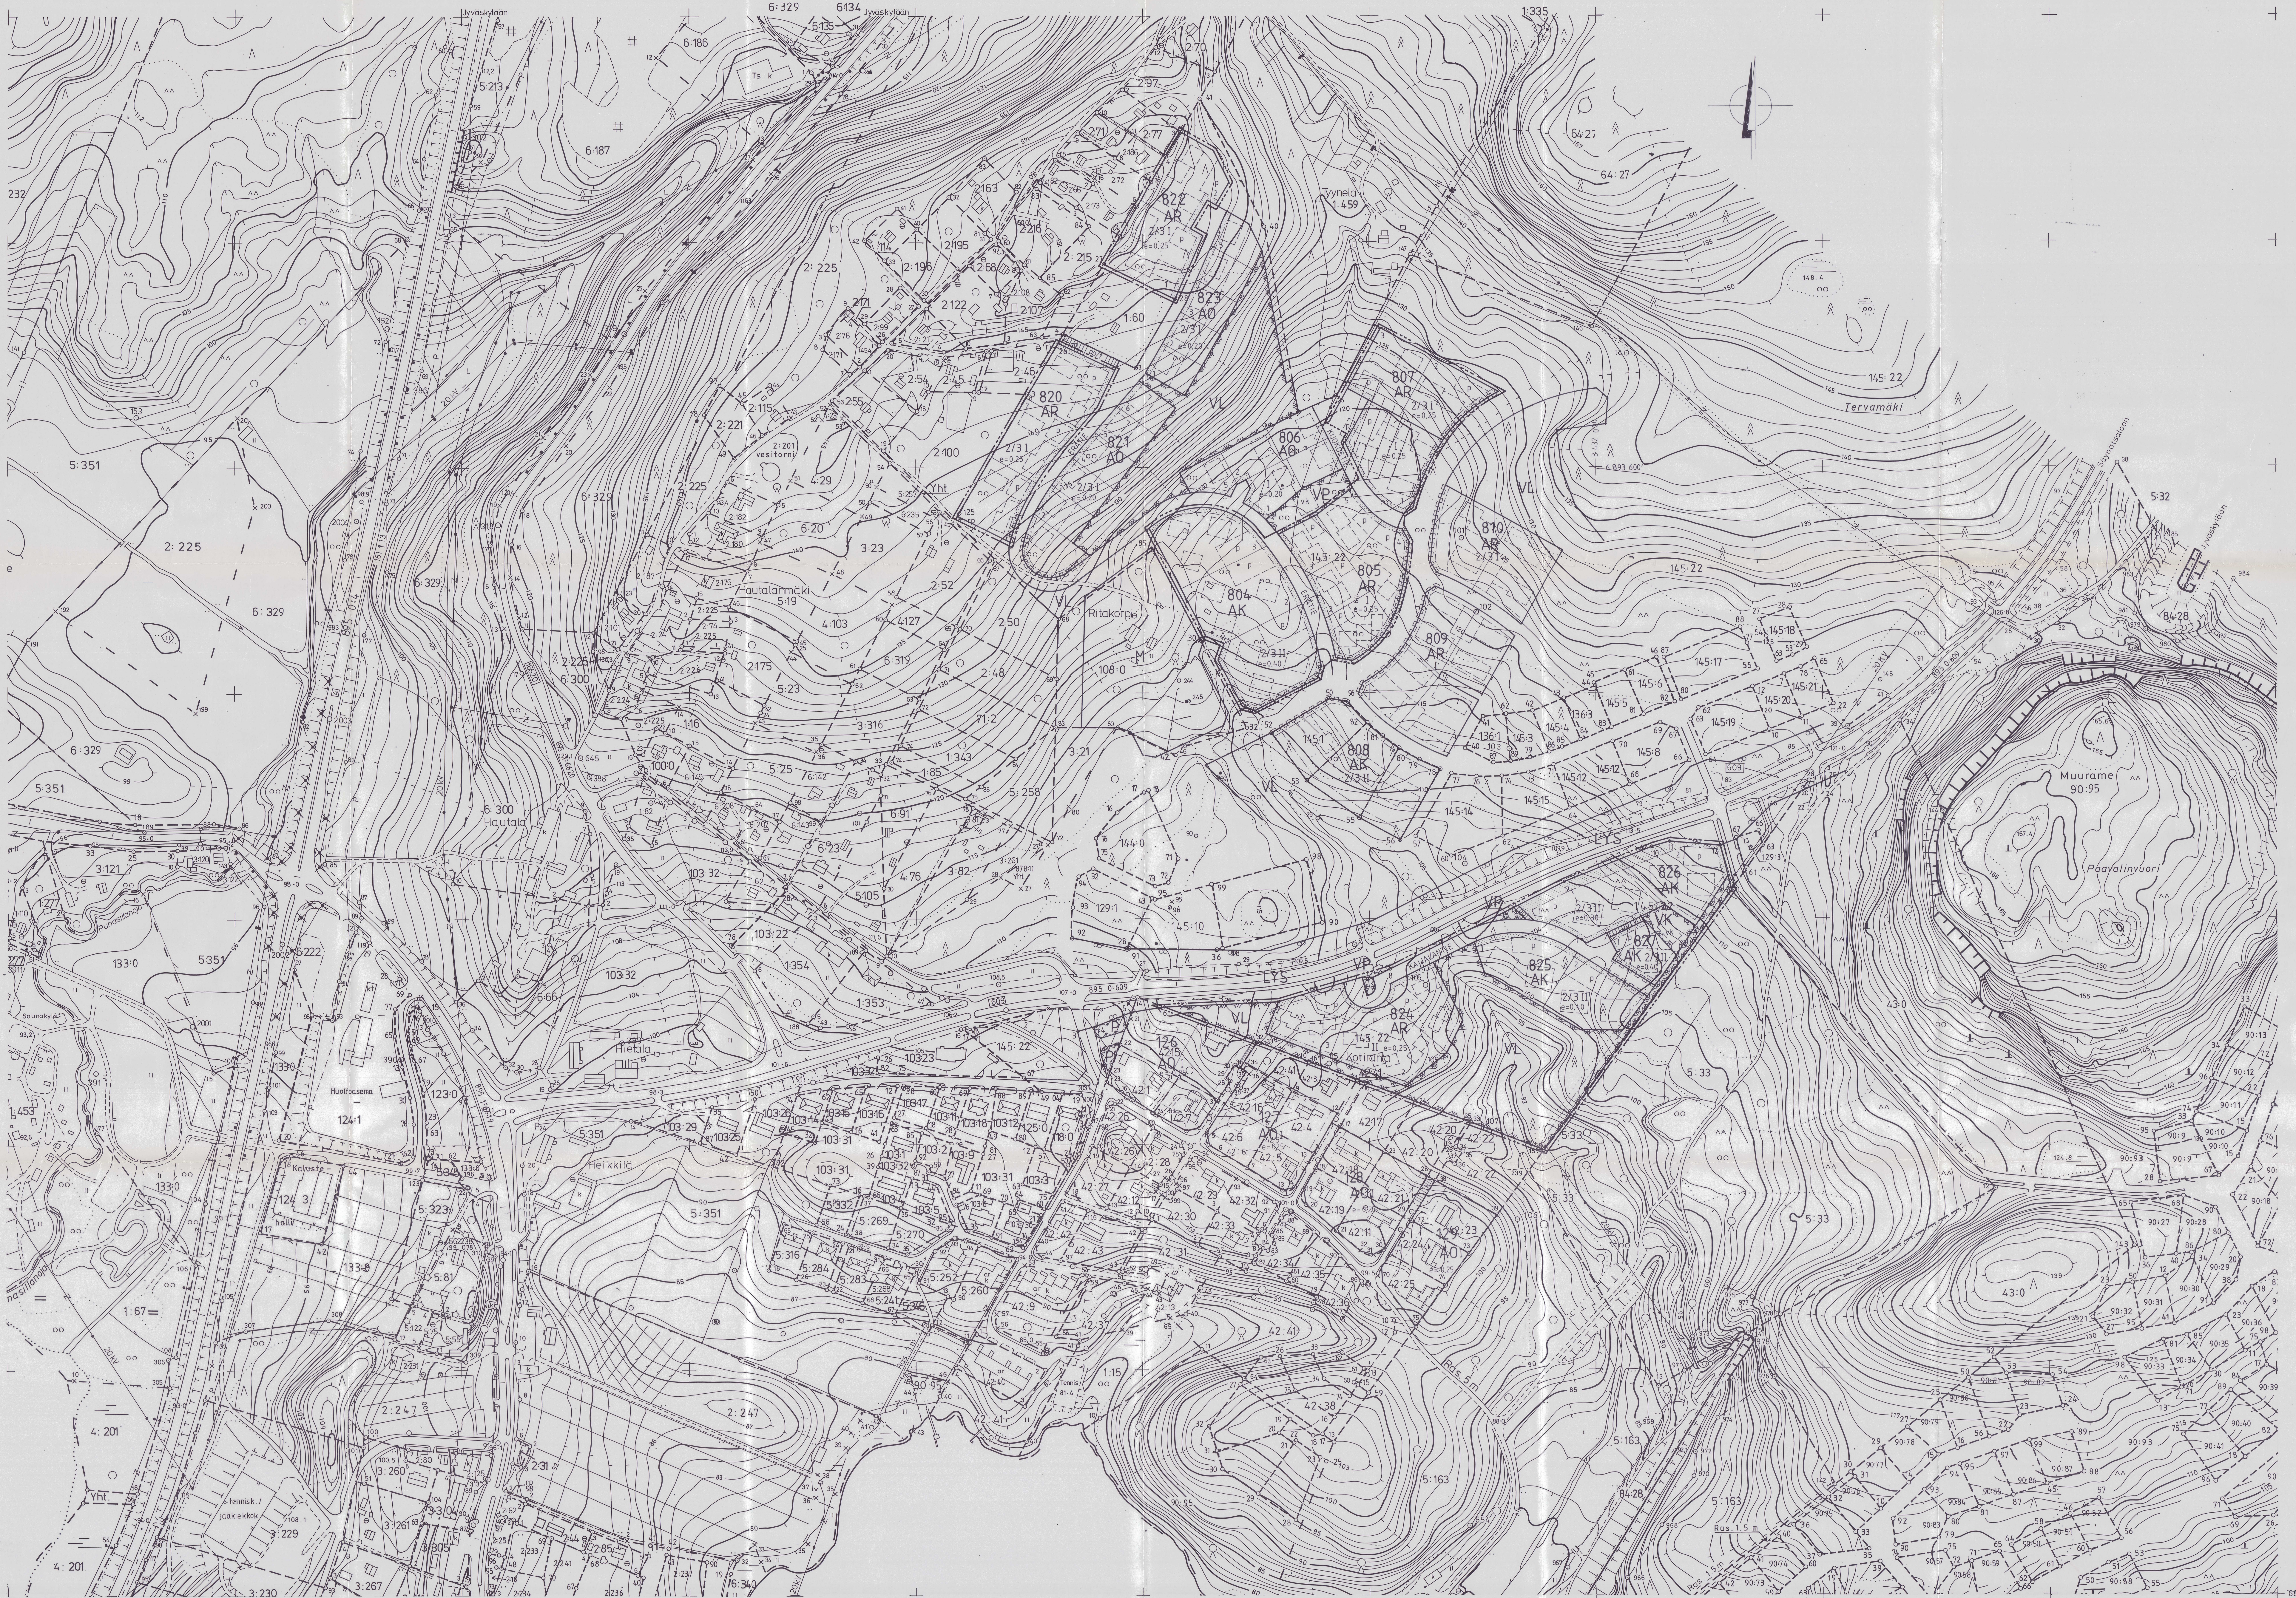

MUURAME 1:2000

Pohjakartta on osakopio karttalehdistä
3212 04 93/30 - 31, / 32
3212 04 92/30 - 31, / 32

VAHISTETTU KESKI-SUOMEN YMPÄRISTÖKESKUS
PÄÄTÖKSELLÄ 24.01.1998 NRO LA-22

Tämä rakennuskaava ja rakennuskaavan muutosta koskeva kartta
määräyksiineen on Muuramen kunnanvaltuuston päätös
kuuta 1985 tekemän ja valtuuston pöytäkirjan
mainitun päätöksen mukainen.
Tiedotusväylä:

0 50 100 150 m
1:2000

Kaavituksen pohjakartta Mittausluokka 2		1:2000	Kartan laatija FINNMAP OY	
Kunta Kylät	MUURAME Muurame	Ilmakuvaus Kartoitus Kartoitusmenetelmä STEREOKARTOITUS	18.5.1985 1985 Koordinaattijärjestelmä Korkeusjärjestelmä Alkuperäispiirrokset	Kkj N 60 k, r, p
KESKI-SUOMEN LÄÄNI		Kartta hyväksytty 24.11.1986	<i>Matti Musto</i> MATTI MUSTO	

