


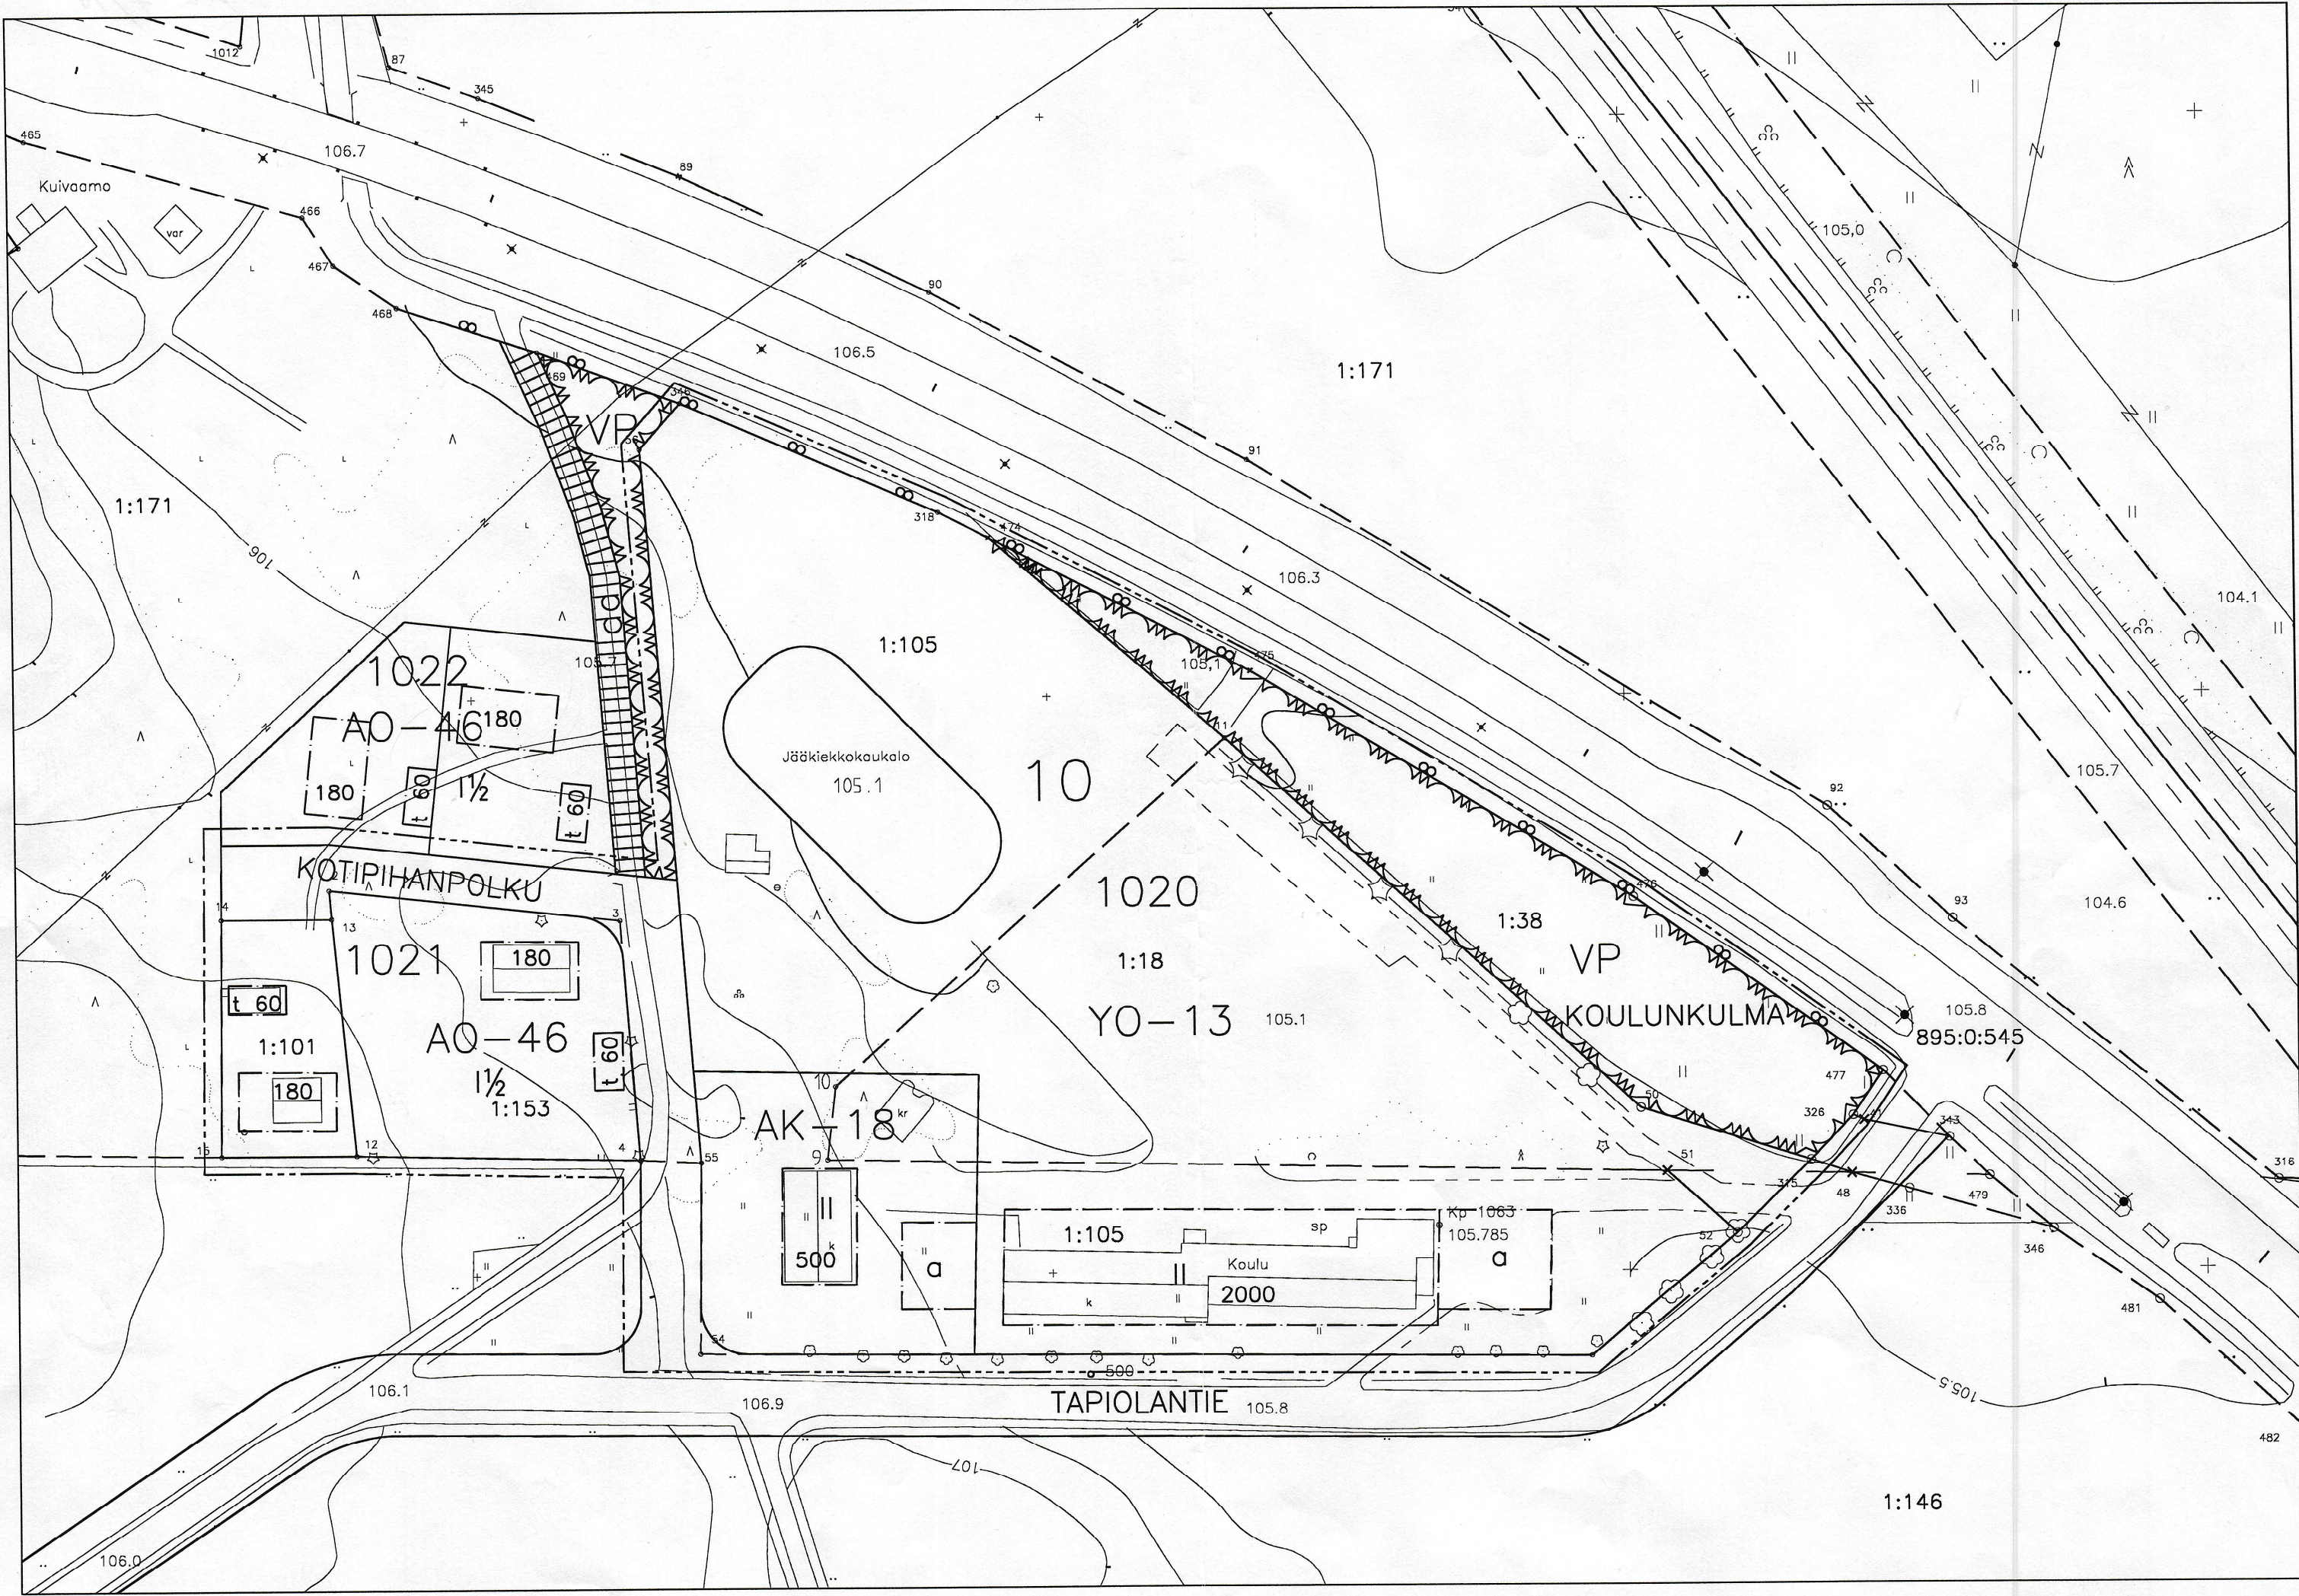

MERKKIEN SELITYKSET JA ASEMAKAAVAMÄÄRÄYKSET	
	3 m sen kaava-alueen ulkopuolella oleva viiva, jota vahvistaminen koskee.
	Korttelin, korttelinosan ja alueen raja.
	Eri kaavamääräysten alaisten alueenosien välinen raja.
	Ohjeellinen tontin raja.
10	Kaupunginosan numero.
1020	Korttelin numero.
KOTIPIHAN	Kadun tai puiston nimi.
2000	Rakennusoikeus kerrosalaneliömetreinä.
II	Roomalainen numero osoittaa rakennusten, rakennuksen tai sen osan suurimman sallitun kerrosluvun.
1½	Murtoluku roomalaisen numeron jäljessä osoittaa, kuinka suuren osan rakennuksen suurimman kerroksen alasta saa kaavassa lukumäärältään mainittujen kerrosten yläpuolella olevasta tilasta kerrosluvun estämättä käyttää kerrosalaan laskettavaksi tilaksi.
	Rakennusala.
	Rakennusala, jolle saa sijoittaa talousrakennuksen.
	Auton säilytyspaikan rakennusala.
AO-46	Erillispientalojen korttelialue. Pääasiallisena julkisivumateriaalina tulee käyttää puuta. Päätykolmioiden tulee olla avonaisia. Uudisrakennuksissa ja rakennusten peruskorjauksissa tulee noudattaa alueelle ominaista rakennustapaa.
AK-18	Asuinkerrostalojen korttelialue. Korttelialueelle ei saa rakentaa kokonaan maanpäällistä kellarikerrosta. Tontille on osoitettava lasten leikkiloiiksi ja asukkaiden oleskeluun sopivaa yhtenäistä aluetta vähintään 20% asutokerrosalasta. Rakentamattomat tontin osat, joita ei käytetä kulkuteinä eikä pysäköintiin ja jotka eivät ole säilyneet pääasiassa luonnontilassa, on istutettava yhtenäisesti. Autopaikkoja on varattava yksi kutakin asuntoa kohti.
YO-13	Opetustoimintaa palvelevien rakennusten korttelialue. Autopaikkoja on varattava yksi 300 kerrosneliömetriä kohden.
	Puisto.

SUONENJOKI

10. kaupunginosa

Asemakaava koskee: kortteileita 1020 ja 1021 sekä katu- ja virkistysalueita

SUONENJOEN KAUPUNGIN YMPÄRISTÖPALVELUKESKUS

Pohjakartta on laadittu 24.6.1982 annetussa kaavoitusmittausasetuksessa säädetyllä tarkkuudella.

Asemakaava laadittu 29.10.1999

Mittakaava 1:1000

Ympäristölautakunta hyväksynyt 19.1.2000 §8

Suonenjoki 19.1.2000 Kiinteistöinsinööri

Asemakaava tullut voimaan 21.2.2000

Säilytysnumero AK010007