


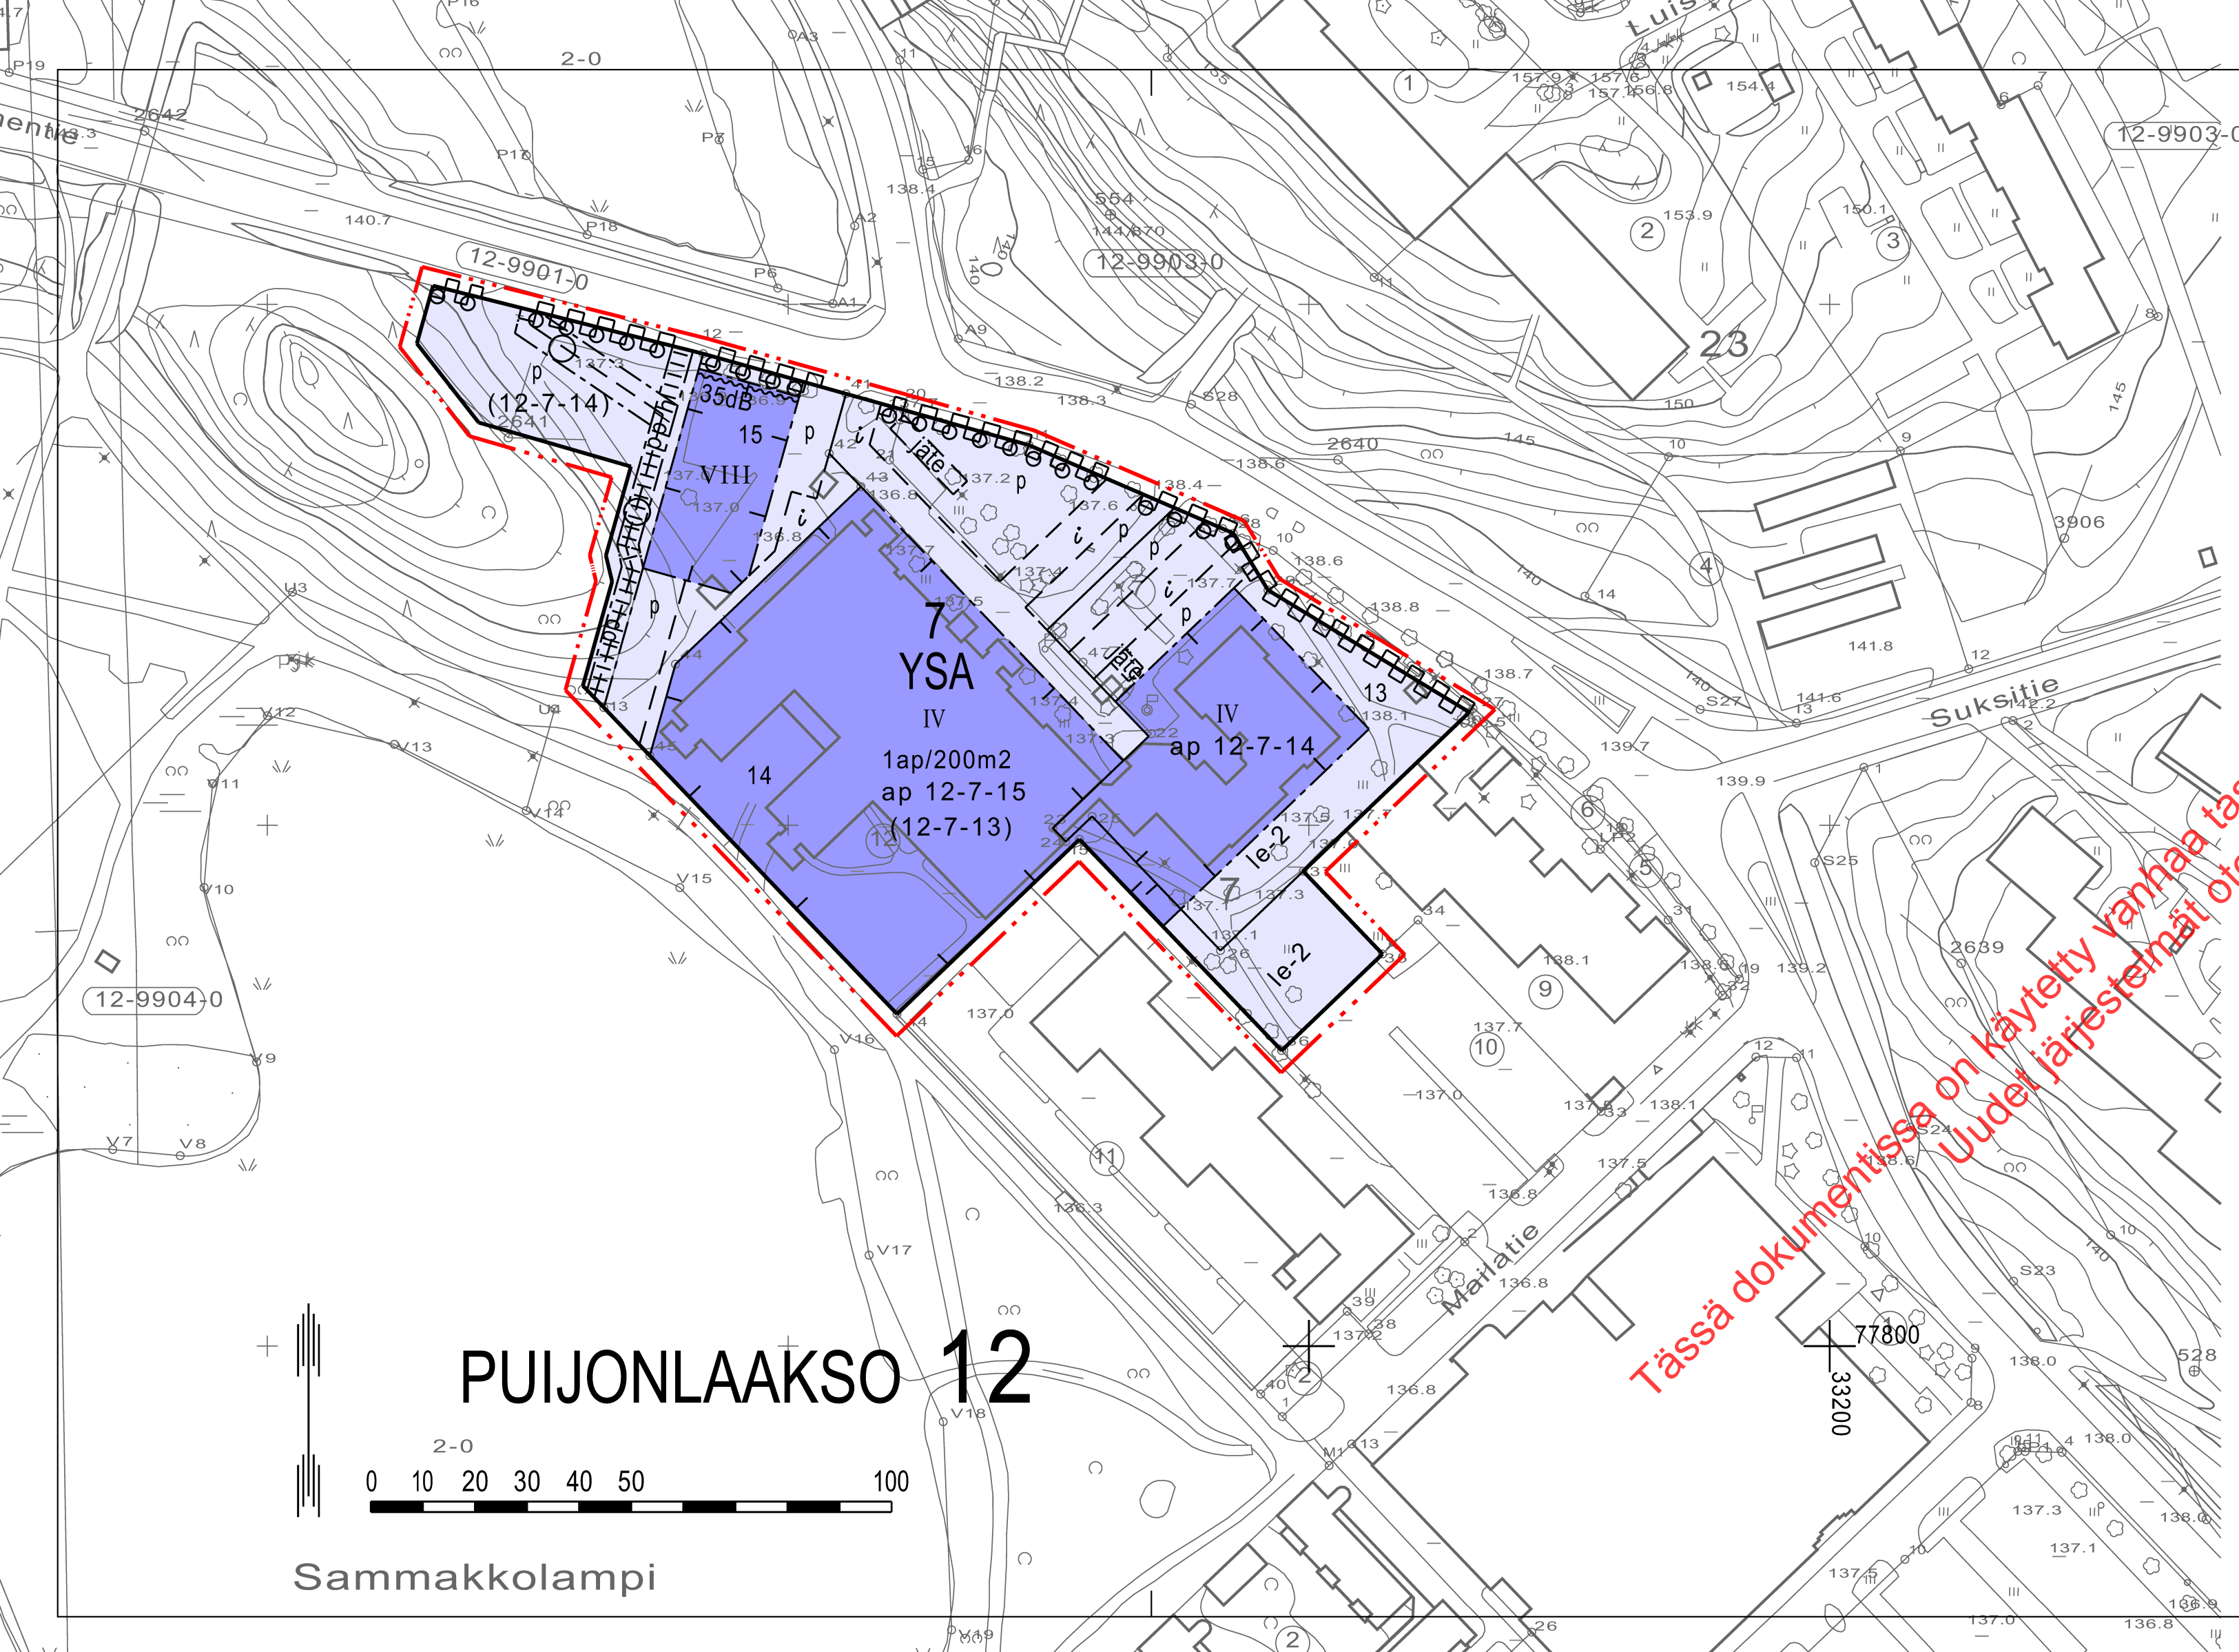

ASEMAKAAVAMERKINNÄT JA -MÄÄRÄYKSET

YSA

1201000

3 m sen kaava-alueen ulkopuolella oleva viiva, jota vahvistaminen koskee.

1203000

Korttelin, korttelinosan ja alueen raja.

1204000

Eri kaavamääräysten alaisten alueenosien välinen raja.

1205000

Ohjeellinen eri kaavamääräysten alaisten alueenosien välinen raja.

1206000

Ohjeellinen tontin / rakennuspaikan raja.

1208000

Kaupunginosan numero.

1209000

Kaupunginosan nimi.

1210000

Korttelin numero.

1211000

Tontin / rakennuspaikan numero

1217000

Roomalainen numero osoittaa rakennusten, rakennuksen tai sen osan suurimman sallitun kerrosluvun.

1227000

Rakennusala.

1240000

Merkintä osoittaa rakennusalan sivun, jonka puoleisten rakennuksen ulkoseinien sekä ikkunoiden ja muiden rakenteiden ääneneristävyyden liikennemelua vastaan on oltava vähintään 35 dB (A).

1241002

Leikki- ja oleskelualueeksi varattu alueen osa, jolla huoltoajo on sallittu. Aluetta ei saa aidata niin, että tämän alueen yhteiselle käytölle aiheutuu haittaa.

1241010

Ohjeellinen alueen osa, jolla saa pitää jätessäiliöitä.

1243000

Istutettava puurivi.

1251002

Alueen osa, jonka kautta ajoliikenne viereiselle tontille tai alueelle on sallittu.

1254002

Yleiselle jalankululle ja polkupyöräilylle varattu alueen osa.

1254010

Yleiselle jalankululle ja polkupyöräilylle varattu alueen osa, jolla huoltoajo on sallittu.

1255000

Pysäköimispaikka.

1258003

Maanalaista johtoa varten varattu alueen osa. (j=viemäri, v=vesijohto, z=sähkölinja, p=puhelinlinja, k=kaasujohto, l=lämpöjohto)

1263000

Katualueen rajan osa, jonka kohdalta ei saa järjestää ajoneuvoliittymää.

1265000

Merkintä osoittaa, kuinka monta kerrosalaneliömetriä kohti on rakennettava yksi autopaikka.

1267000

Suluissa olevat numerot osoittavat korttelialueet, joiden autopaikkoja saa alueelle sijoittaa.

1267002

Merkintä osoittaa mille kaavamerkinnällä tarkoitukseen varatulle alueelle tonttia varten vaadittavat autopaikat tai osa niistä saadaan sijoittaa.

KUOPIO

ASEMAKAAVAN MUUTOS KOSKEE:
Kuopion kaupungin 12. kaupunginosan (Puijonlaakso)
korttelin 7 tontteja 8 ja 12 sekä puistoaluetta

ASEMAKAAVAN MUUTOKSELLA MUODOSTUU:
Kuopion kaupungin 12. kaupunginosan (Puijonlaakso)
korttelin 7 tontit 13 ...15

Asemakaavan voimaantulo		7.12.2009
Hyväksytty kaupunginvaltuustossa 26.10.2009	Mikko Aro II kaupunginsihteeri	7.12.2009
Kuopion kaupungin tekninen virasto KAAVOITUSOSASTO	LEO KOSONEN Leo Kosonen Kaavoituspäälikkö	10.6.2009 Suunn UK Piirt EK
Pohjakartta on kaavoitusmittausasetuksen (1284/99) mukainen. Mittausosasto ylläpitää pohjakartan tietoaaineistoa.	LAURI LYTSY Lauri Lytsy Kiinteistöinsinööri	Mk 1:1000 N:o 723 1264_2009