


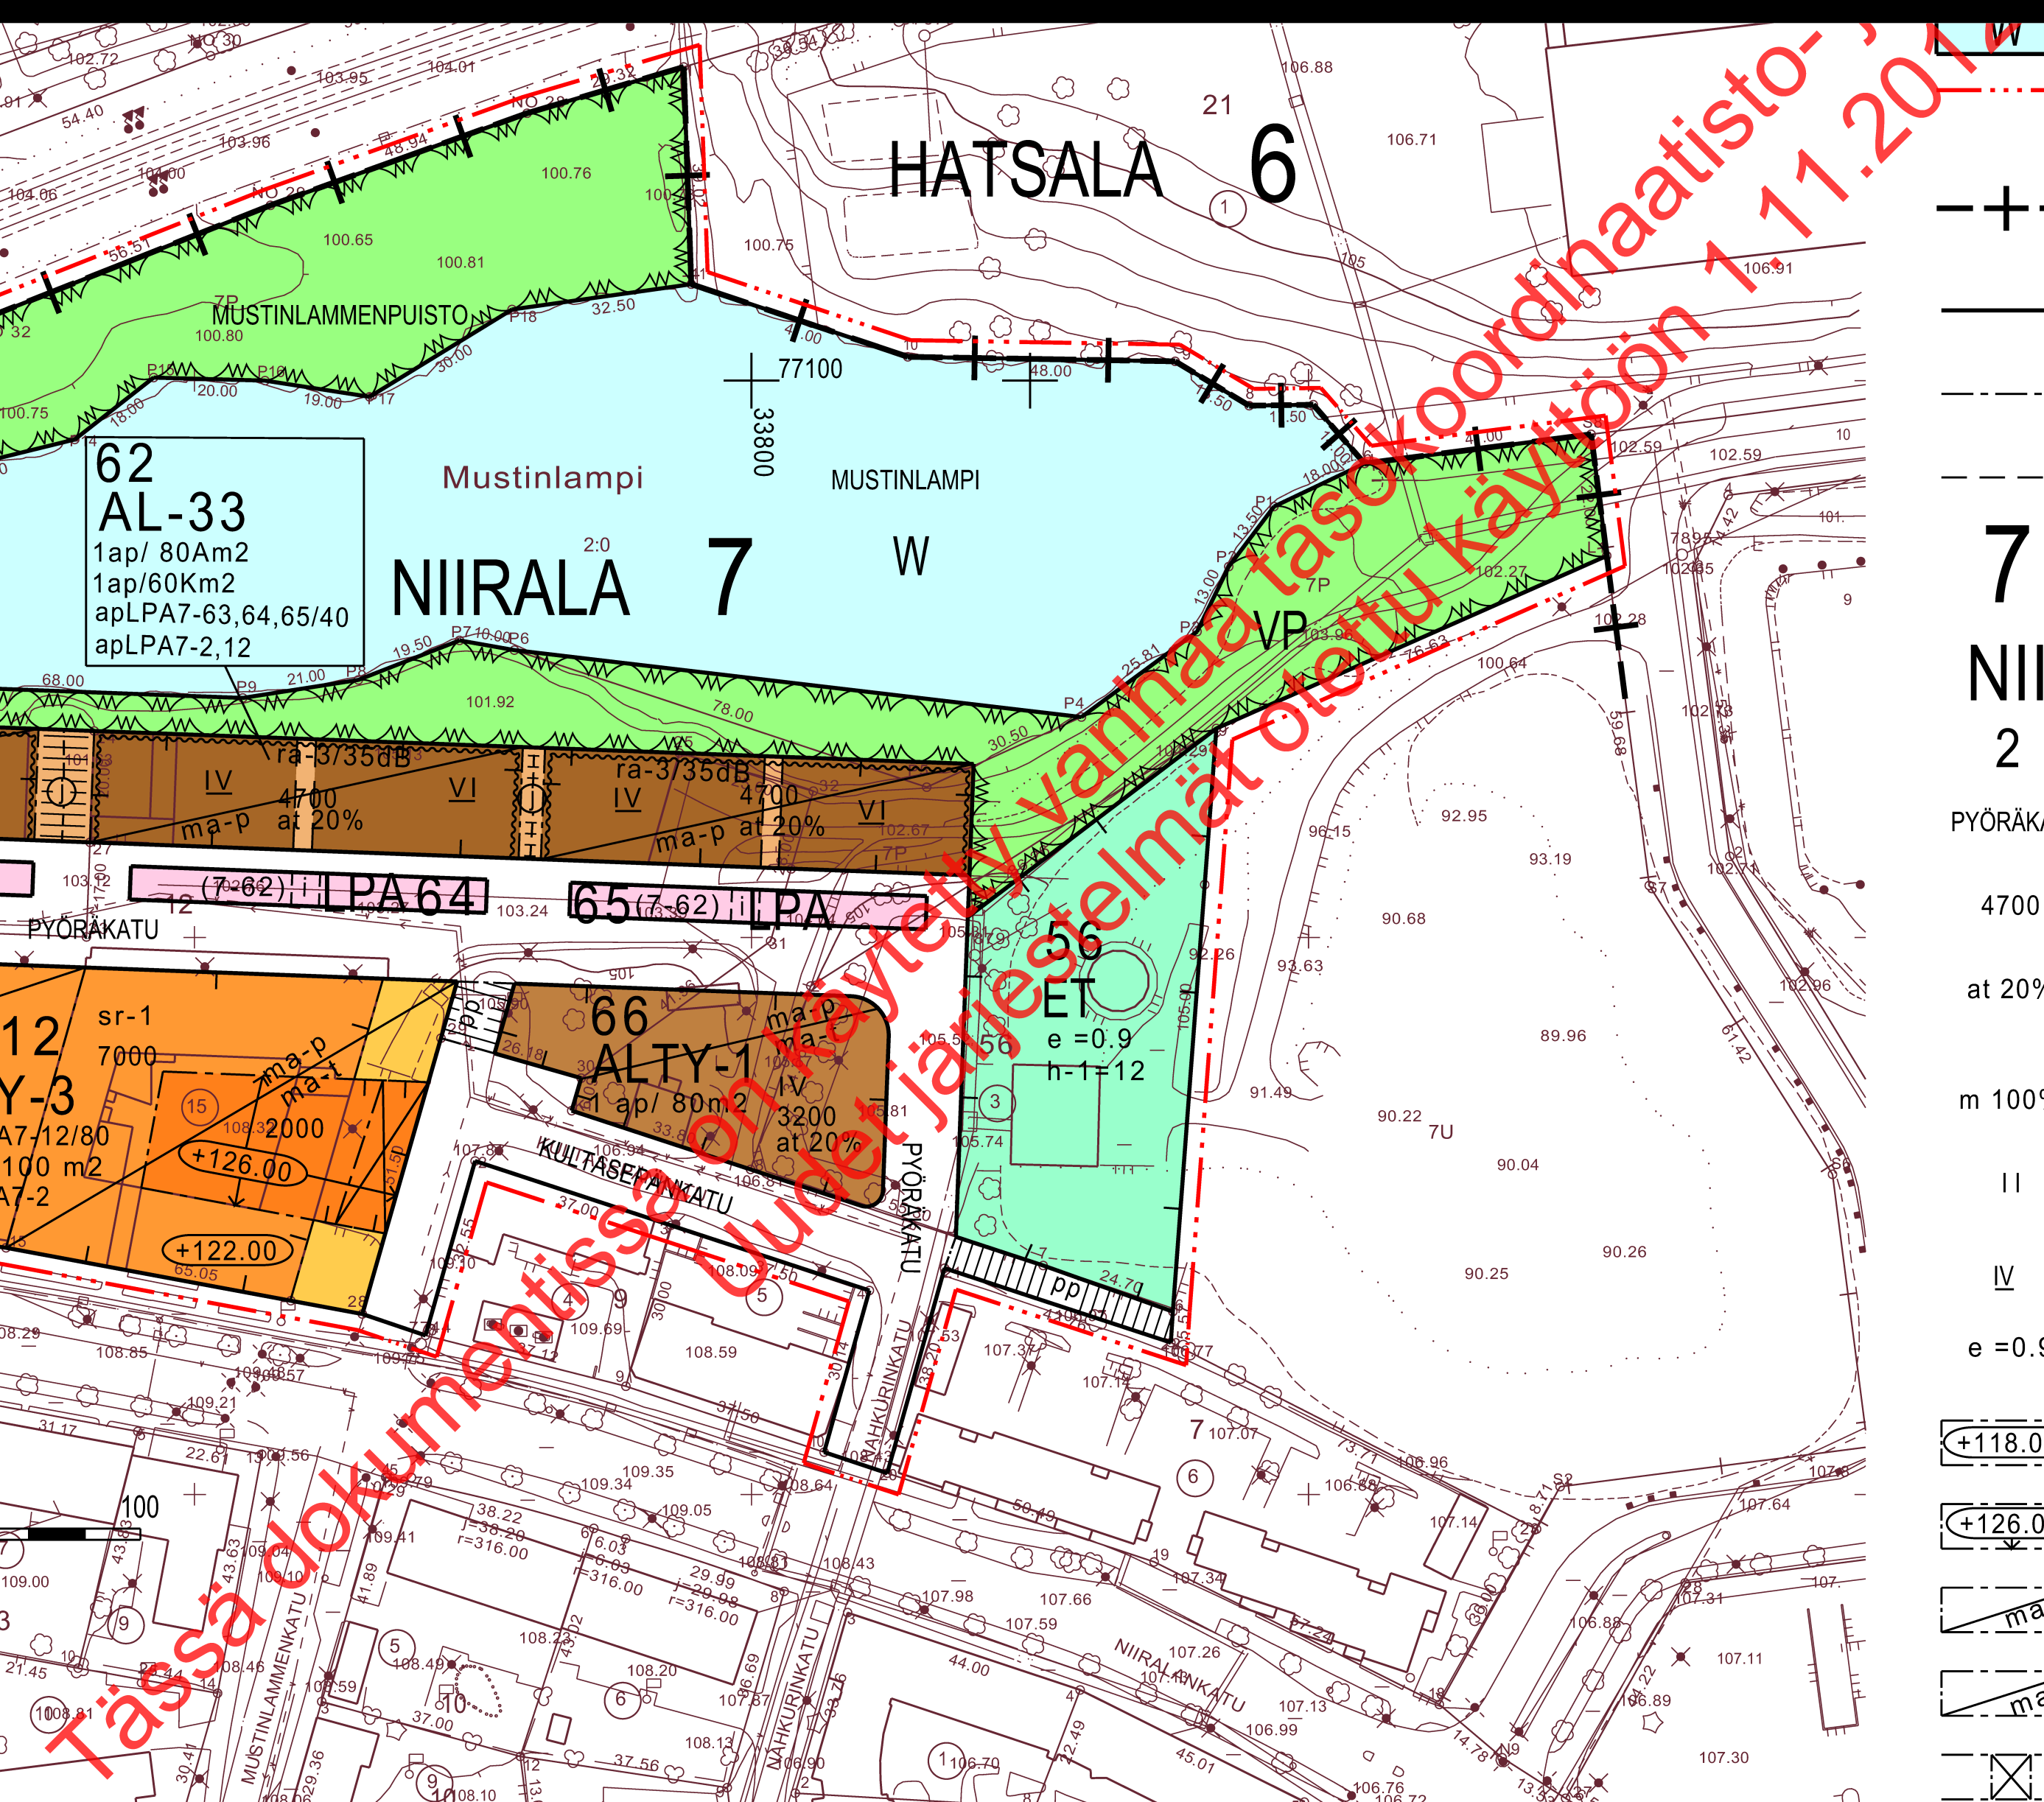

Alueen osa, jonka kautta ajoliikenne viereiselle tontille tai alueelle on sallittu.

	Kulttuurihistoriallisesti arvokas rakennus. Rakennusta ei saa ilman pakkotavaraa syytä hävittää. Rakennuksessa suoritettavien korjaus- ja muutostöiden sekä käyttötarkoituksen muutosten tulee olla sellaisia, että rakennuksen historiallisesti arvokas tai kaupunkikuvan kannalta merkittävä luonne säilyy.
h-1=12	Rakennusosalalla olevan rakennuksen suurin sallittu keskikorkeus metreissä. Korkeuden saa ylittää tontilla välttämättömästi tarvittavien teknisten laitteiden osalta.
apLPA7-2	Merkintä osoittaa mille kaavamerkinnällä tarkoitukseen varatulle alueelle tonttia varten vaadittavat autopaikat tai osa niistä saadaan sijoittaa.

Kuopion kaupungin
7. kaupunginosan (Niirala)
korttelit 62 66 ja korttelin 2 osa
sekä katu- ja virkistysalueiden osat

Muutettu Kh 21.9.1998	Vahvistettu ympäristöministeriön päätöksellä n:o 199/5241/98 10.3.1999
Kaupunginvaltuusto on kokouksessaan 02.11.1998 §:n 105 kohdalla hyväksynyt tämän asema- ja kaavamuutoksen. Kuopio 23 . 11 . 1998 MIKKO ARO II kaupunginsihteeri	Säilytys 1048
Pohjakartta vastaa kaavoitusmittaus- asetuksen (493/82) vaatimuksia. Mittaussasto täydentää kartan pohjana olevaa tietoa aineistoja jatkuvasti. Pentti Huttunen Pentti Huttunen Apulaisgeodeetti	23/97 la1 Kuopion kaupungin Pvm 10.12.1997 tekninen virasto Mk 1:1000 KAAVOITUSOSASTO Suunn MLE Martti Lätti Piirt MLE Martti Lätti va. kaavoituspäällikkö