


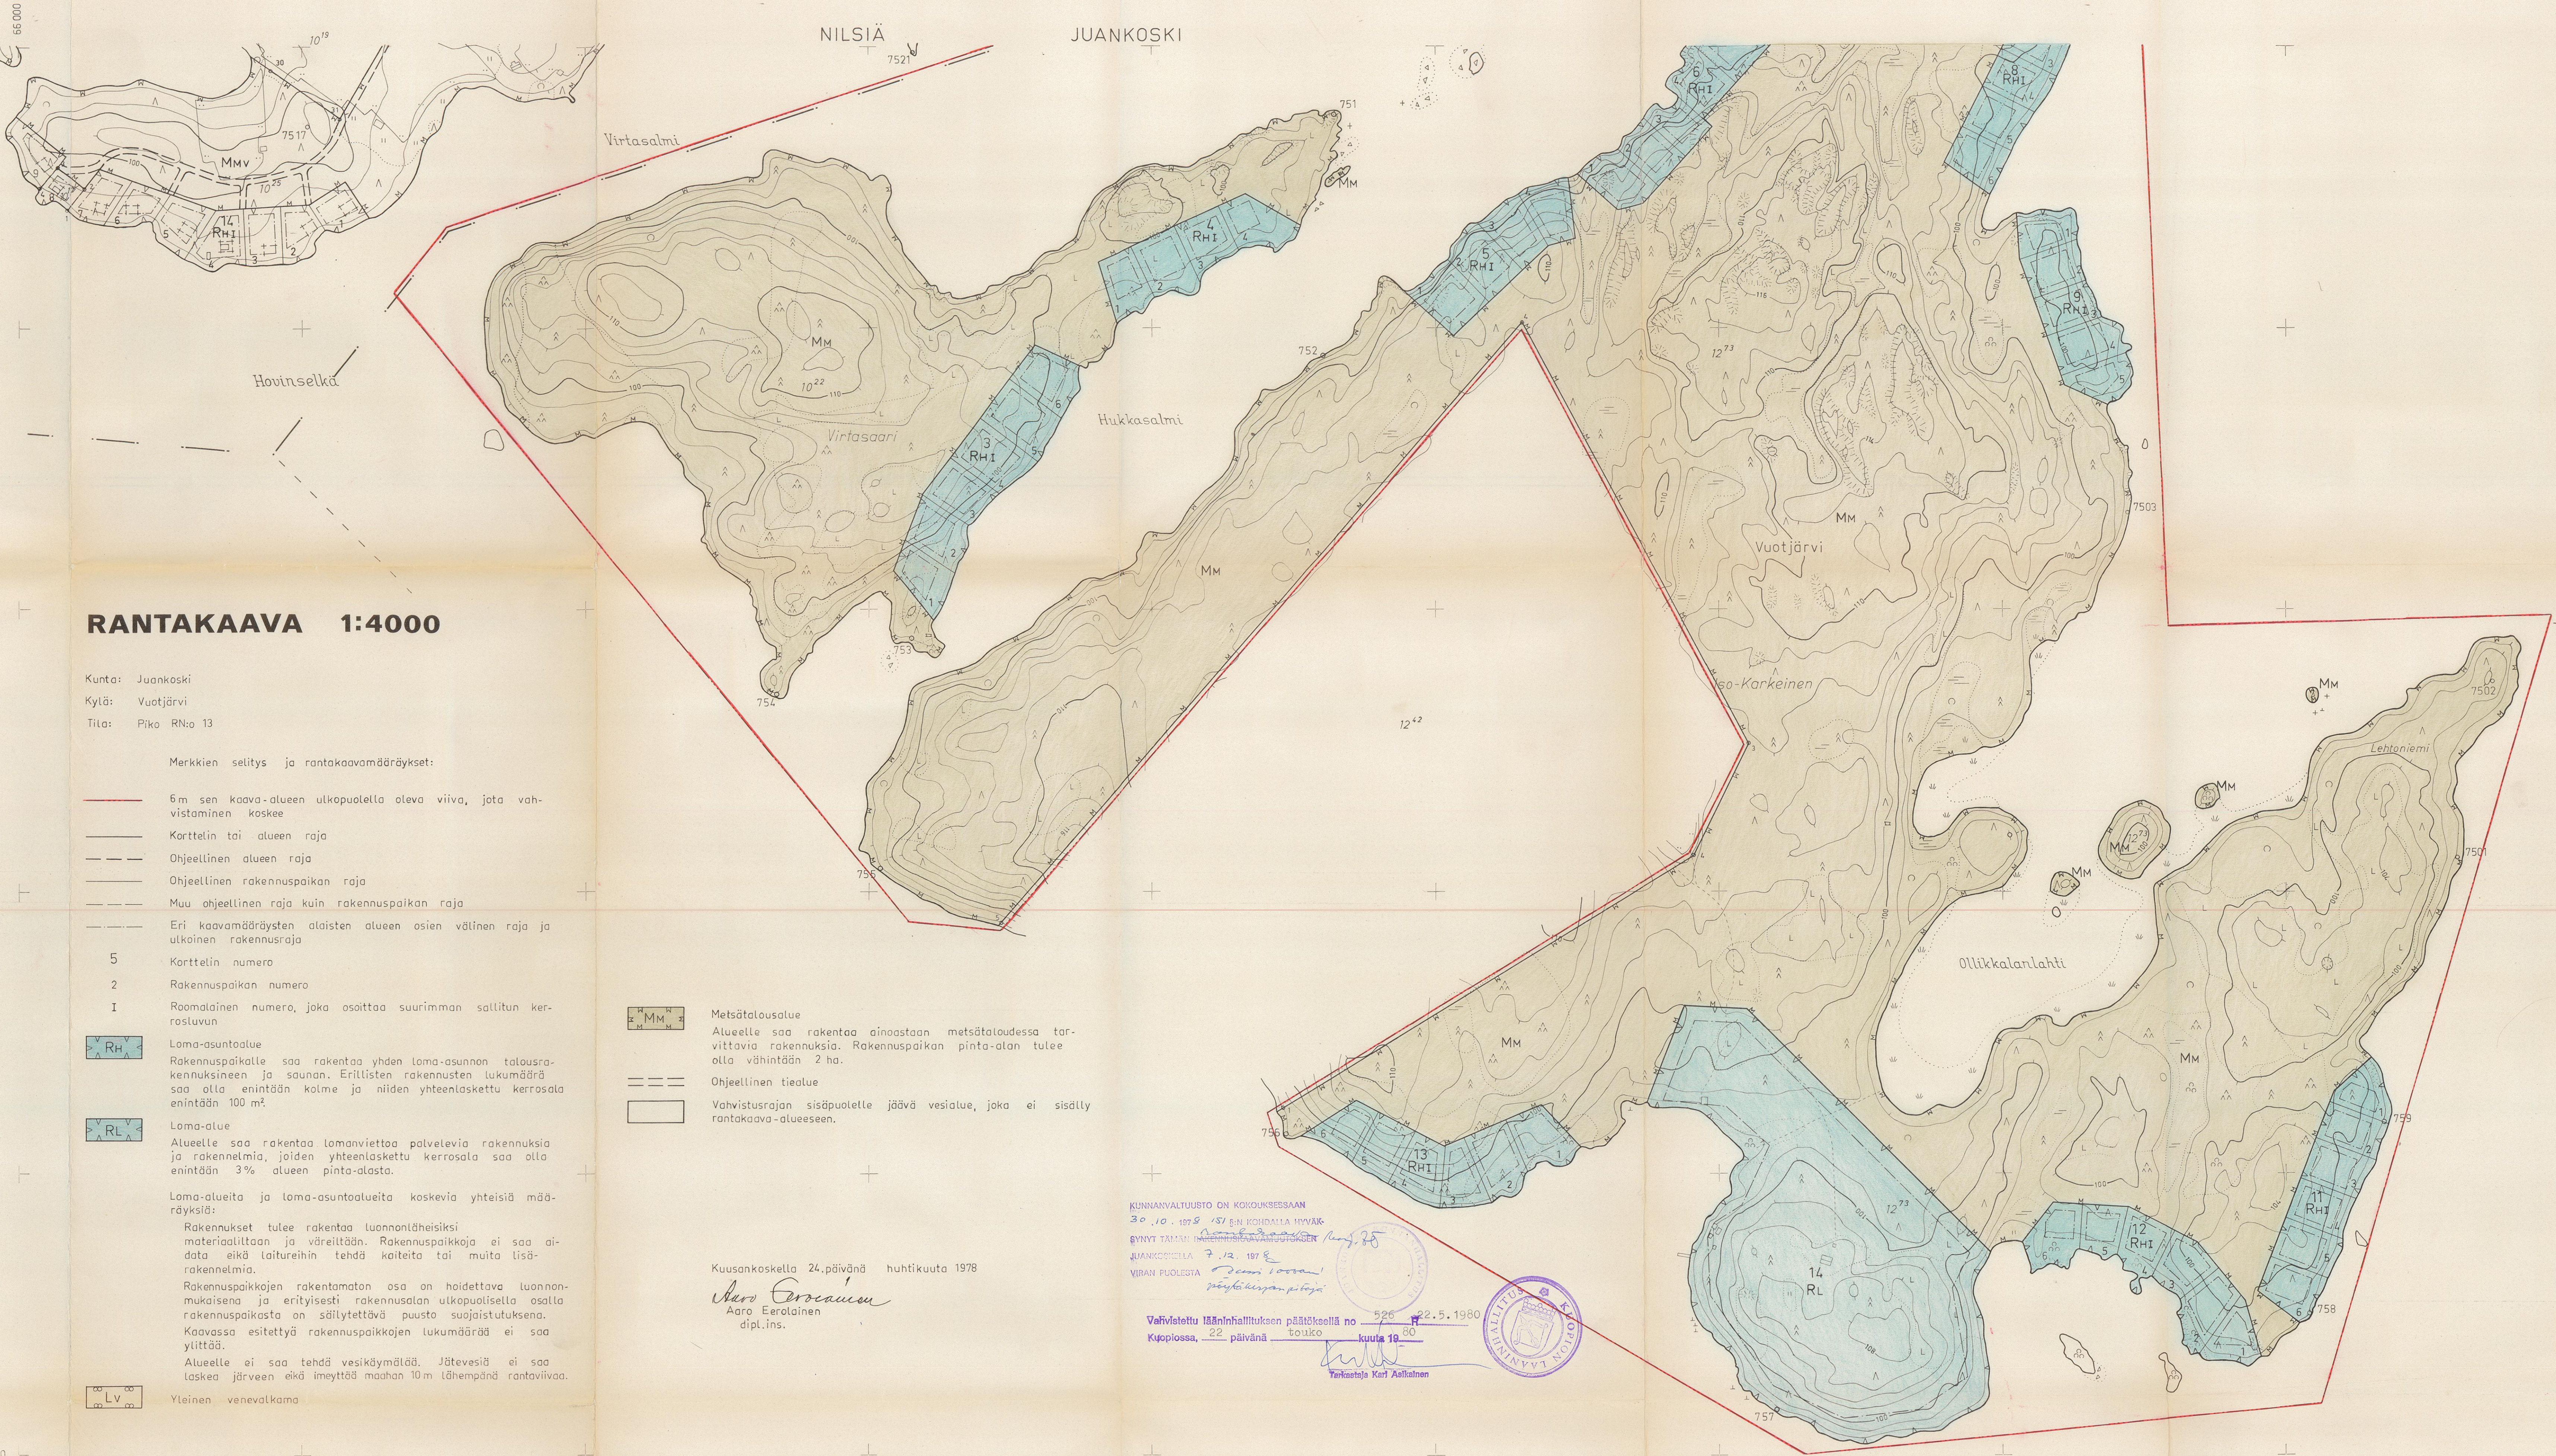

RANTAKAAVA 1:4000

Kunta: Juankoski
Kylä: Vuotjärvi
Tila: Piko RN:o 13

Merkkien selitys ja rantakaavamääräykset:

- 6 m sen kaava-alueen ulkopuolella oleva viiva, jota vahvistaminen koskee
- Korttelin tai alueen raja
- Ohjeellinen alueen raja
- Ohjeellinen rakennuspaikan raja
- Muu ohjeellinen raja kuin rakennuspaikan raja
- Eri kaavamääräysten alaisten alueen osien välinen raja ja ulkoinen rakennusraja
- 5 Korttelin numero
- 2 Rakennuspaikan numero
- 1 Roomalainen numero, joka osoittaa suurimman sallitun kerrostuvun

RH Loma-asuntoalue
Rakennuspaikalle saa rakentaa yhden loma-asunnon talousrakennuksineen ja saunan. Erillisten rakennusten lukumäärä saa olla enintään kolme ja niiden yhteenlaskettu kerrosala enintään 100 m².

RL Loma-alue
Alueelle saa rakentaa lomanviettoa palvelevia rakennuksia ja rakennelmia, joiden yhteenlaskettu kerrosala saa olla enintään 3% alueen pinta-alasta.

Loma-alueita ja loma-asuntoalueita koskevia yhteisiä määräyksiä:

Rakennukset tulee rakentaa luonnonläheisiksi materiaaliltaan ja väreiltään. Rakennuspaikkoja ei saa aidata eikä laitureihin tehdä kaiteita tai muita lisärakennelmia.

Rakennuspaikkojen rakentamaton osa on hoidettava luonnonmukaisena ja erityisesti rakennusalan ulkopuolisella osalla rakennuspaikasta on säilytettävä puusto suojaistuksena. Kaavassa esitettyä rakennuspaikkojen lukumäärää ei saa ylittää.

Alueelle ei saa tehdä vesikäymälää. Jätevesiä ei saa laskea järveen eikä imeyttää maahan 10 m lähempänä rantaviivaa.

LV Yleinen venevalkama

MM Metsätalousalue

Alueelle saa rakentaa ainoastaan metsätaloudessa tarvittavia rakennuksia. Rakennuspaikan pinta-alan tulee olla vähintään 2 ha.

OH Ohjeellinen tiealue

Vahvistusrajan sisäpuolelle jäävä vesialue, joka ei sisälly rantakaava-alueeseen.

Kuusankoskella 24.päivänä huhtikuuta 1978

Aaro Eerola
Aaro Eerola
dipl.ins.

KUNNANVALTUUSTO ON KOKOUKSESSAAN
30.10.1978 157 EN KOKOONL. HYVÄK.
SYNYT TAMEN KUNNANVALTUUSTON
JUANKOSKELLA 7.12.1978
VIRAN PUOLESTA *Arvo Eerola*
Metsätalouden p. t. t.

Vahvistettu lääninhallituksen päätöksellä no 526 22.5.1980
Kuopiossa, 22. päivänä touko kuuta 1980

Yrjö Kallio

JUANKOSKI NILSIÄ VUOTJÄRVI

N:o 3333 09 01-02/66-69

30096_a

RANTAKAAVAN POHJAKARTTA 1:4000	KARTAN LAATIJA KYMIN OY
KUNTA JUANKOSKI ja NILSIÄ	ILMAKUVUUS 1985 KARTTOITUS 1975
KYLÄ VUOTJÄRVI	KARTTOITUSMENETELMÄ STEREOKARTTOITUS ja KENTTÄMITTAUS
TILAT	KOORDINAATTIJÄRJESTELMÄ VALTION KORKEUSJÄRJESTELMÄ N60
LÄÄNI KUOPION LÄÄNI	KARTTA HYVÄKSYTTY 21-04-1976 (Maanmittauslaitoksen kirje no 802/2099)

