[redacted]

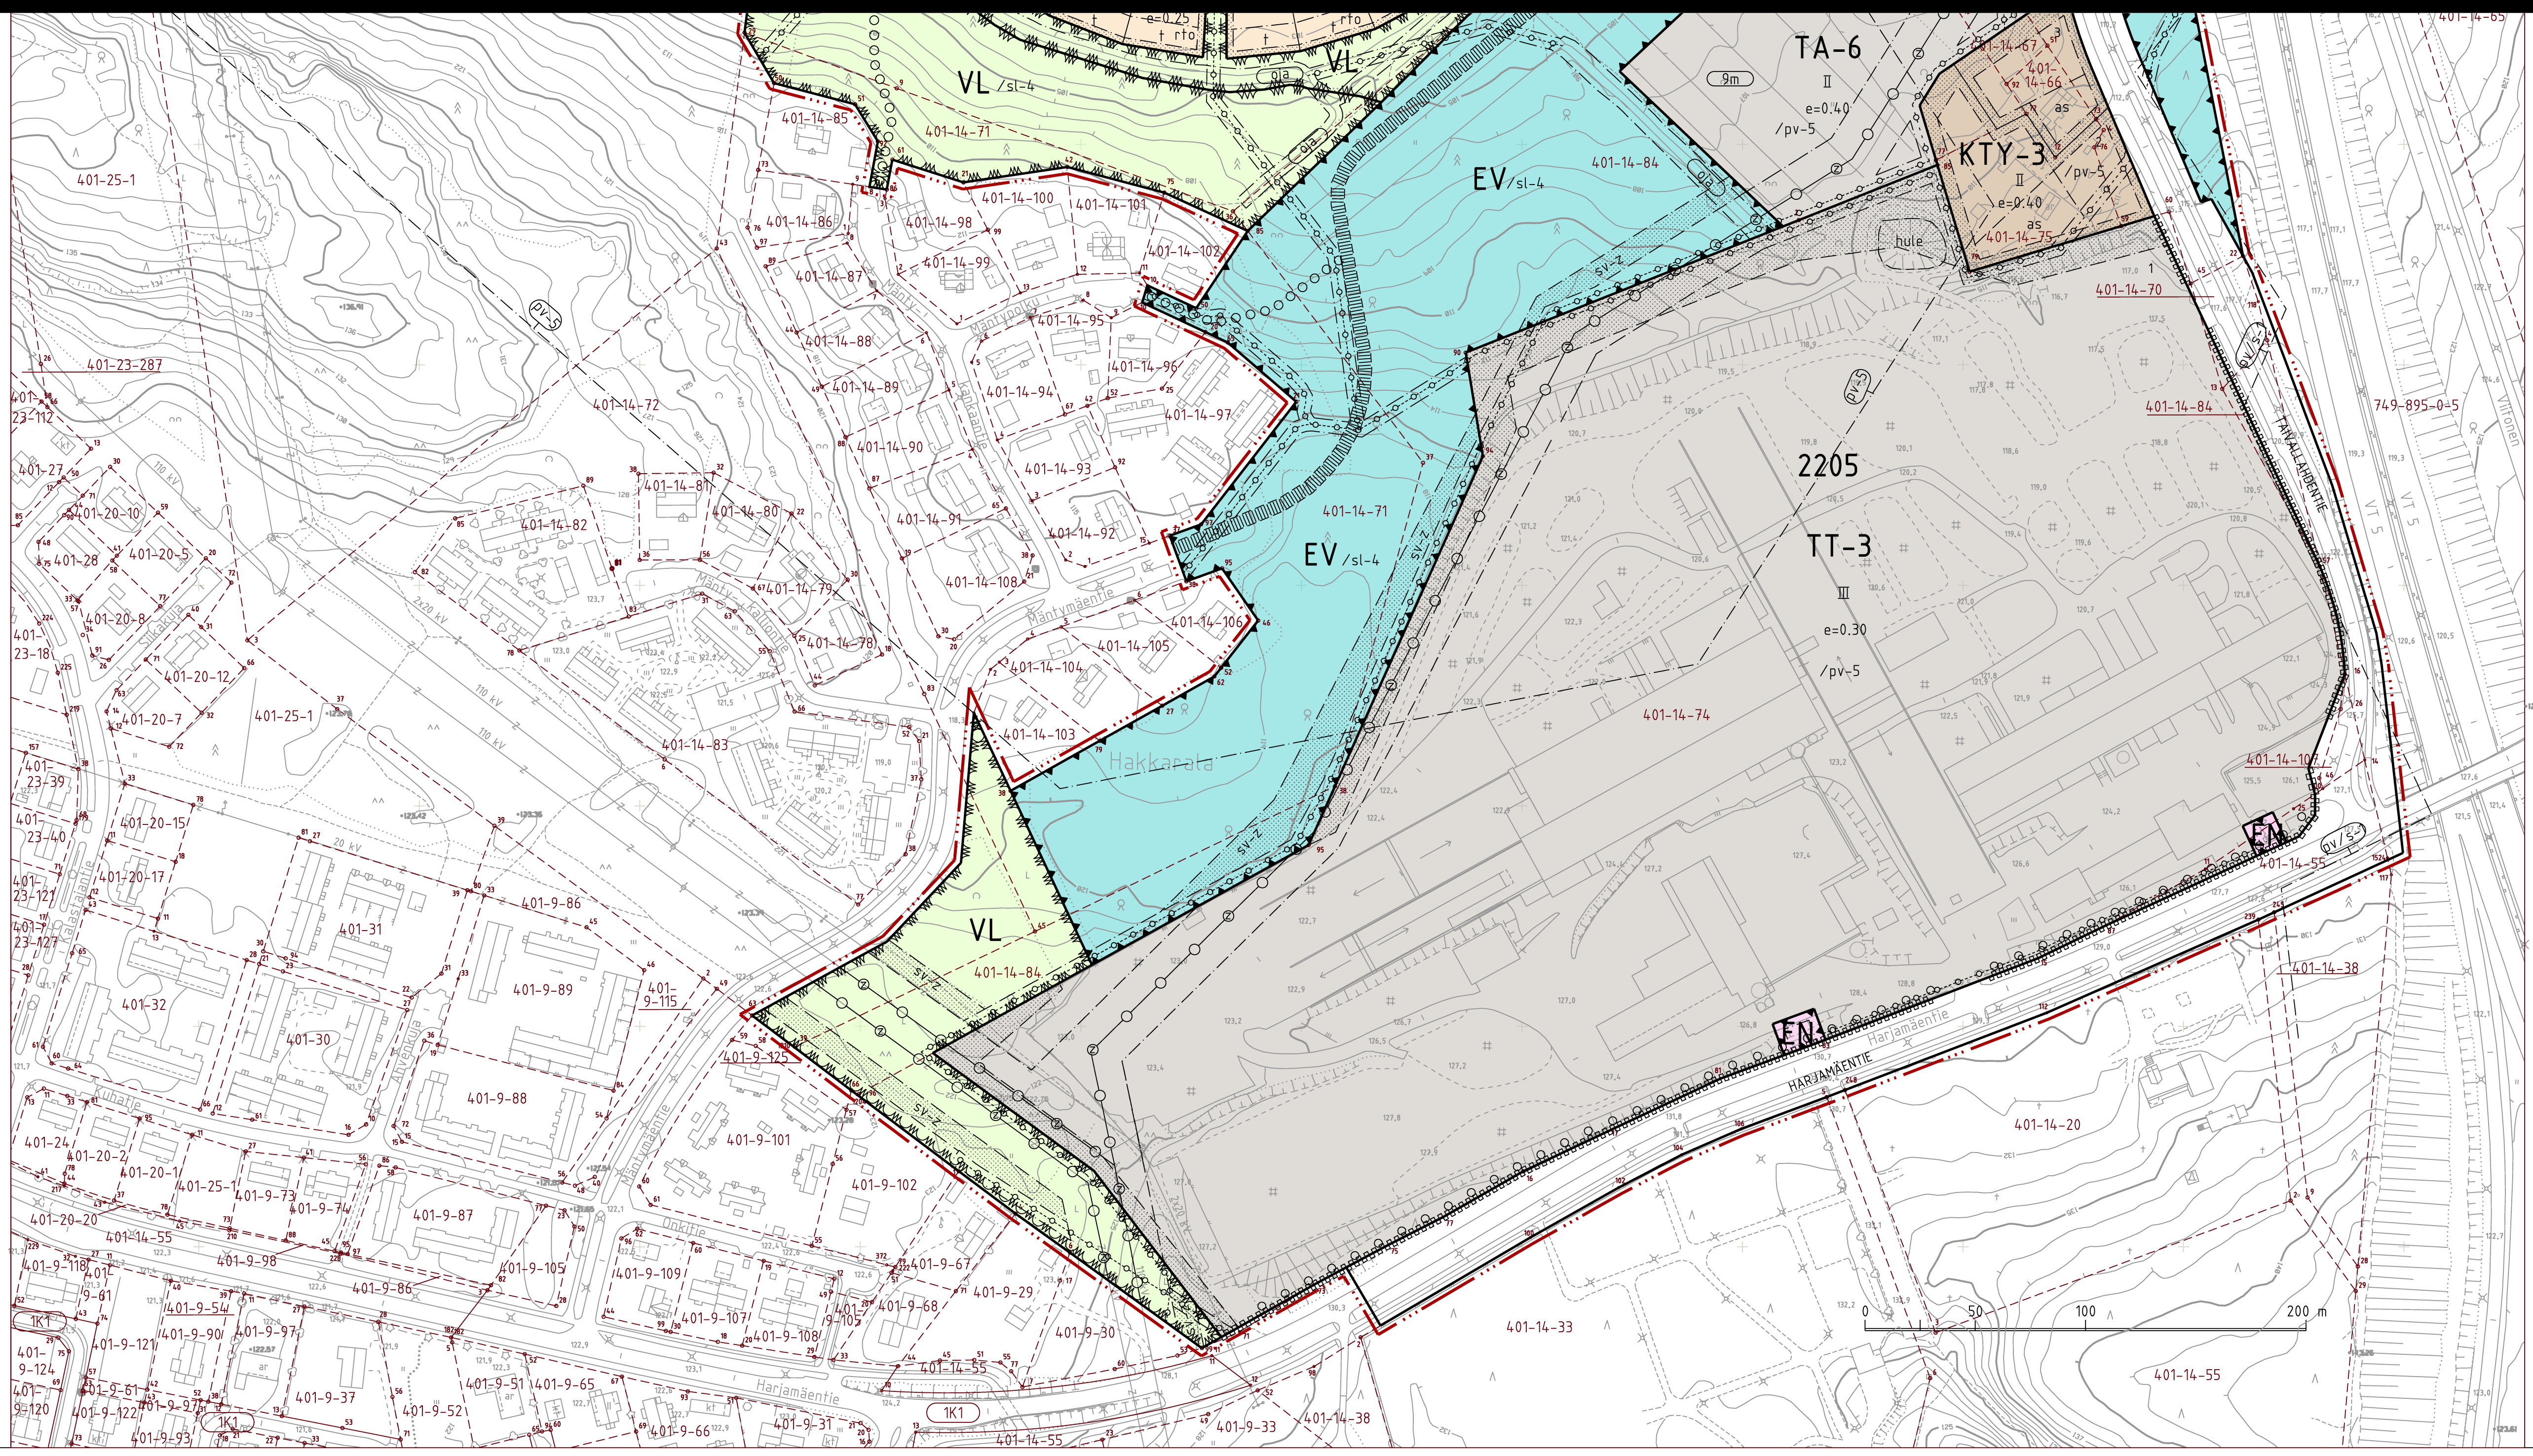

VL	LÄHIVIRKISTYSALUE
VL/sl-4	LÄHIVIRKISTYSALUE, JOLLA ON LUONNONSUOJELUARVOJA. - Alueella sijaitsee luonnonsuojelulain 49 §:n perusteella suojeltujen liito-oravien lisääntymis- ja levähdyspaikkoja. Alue tulee säilyttää mahdollisimman luonnontilaisena metsänä. Alueelle saa rakentaa enintään kevytrakenteisia polkuja ja niihin liittyviä keveitä virkistyskäyttöä palvelevia rakenteita. Elinkeino-, liikenne- ja ympäristökeskukselle on varattava tilaisuus lausunnon antamiseen puuston käsittelyä edellyttävästä MRL:n mukaisesta lupahakemuksesta.
VK	LEIKKIPUISTO - Alueelle saa rakentaa käyttötarkoitusta palvelevia rakennuksia ja rakennelmia.
MA	MAISEMALLISESTI ARVOKAS PELTOALUE
EN	ENERGIAHUOLLON ALUE. - Alueelle saa rakentaa sähkömuuntamon, jonka suurin sallittu rakennusoikeus on 15 m².
ET	YHDYSKUNTATEKNISTÄ HUOLTOA PALVELEVIEN RAKENNUSTEN JA LAITOSTEN KORTTELIALUE - Alueelle saa rakentaa jäteveden pumppaamon.
EV-2	SUOJAVIHERALUE. - Aluetta hoidetaan jatkuvasti uudistuvana kerroksellisena luonnonhoitometsänä siten, että sen suojavaikutus asutuksen suuntaan säilyy. Alueelle saa rakentaa enintään kevytrakenteisia polkuja.
EV/sl-4	SUOJAVIHERALUE, JOLLA ON LUONNONSUOJELUARVOJA. - Alueella sijaitsee luonnonsuojelulain 49 §:n perusteella suojeltujen liito-oravien lisääntymis- ja levähdyspaikkoja. Aluetta hoidetaan jatkuvasti uudistuvana kerroksellisena luonnonhoitometsänä siten, että sen suojavaikutus asutuksen suuntaan säilyy. Alueelle saa rakentaa enintään kevytrakenteisia polkuja ja niihin liittyviä keveitä virkistyskäyttöä palvelevia rakenteita. Elinkeino-, liikenne- ja ympäristökeskukselle on varattava tilaisuus lausunnon antamiseen puuston käsittelyä edellyttävästä MRL:n mukaisesta lupahakemuksesta.
LP	YLEINEN PYSÄKÖINTIALUE
— ··· —	3 metriä kaava-alueen ulkopuolella oleva viiva.
——	Korttelin, korttelinosan ja alueen raja.
—·—·—	Osa-alueen raja.
– – – –	Ohjeellinen alueen tai osa-alueen raja.
——	Ohjeellinen rakennuspaikan raja.
1	Kunnanosan numero.
KIRK	Kunnanosan nimi.
2251	Korttelin numero.
3	Ohjeellisen rakennuspaikan numero.
Linnuntie	Kadun, tien, katuaukion, torin, puiston tai muun yleisen alueen nimi.
e=0.30	Tehokkuusluku eli kerrosalan suhde rakennuspaikan pinta-alaan.
III	Roomalainen numero osoittaa rakennusten, rakennuksen tai sen osan suurimman sallitun kerrosluvun.
(9m)	Rakennuksen julkisivupinnan enimmäiskorkeus metreinä.

vettä pilaavia aineita.
- Alueelle ei sallita maalämpökaivojen rakentamista.
- Öljysäiliöt on sijoitettava rakennuksen sisätiloihin tai maan päälle vesitiiviiseen suoja-altaaseen, jonka tilavuuden tulee olla suurempi kuin varastoitavan öljyn määrä.
- Alueella tulee välttää pohjaveden laatua tai määrää vaarantavia toimenpiteitä.
- Alueella syntyvät hulevedet on johdettava suunnitellusti pohjavesialueen ulkopuolelle ja paikoitusalueet on varustettava öljynerotyskaivolla.
- Ennen rakennusluvan myöntämistä sellaiselle laitokselle, joka saattaa aiheuttaa pohjaveden pilaantumista, on varattava vesi- ja ympäristönsuojeluviranomaisille tilaisuus lausunnon antamiseen.

pv/s-1

(pv/s-1)

Vedenottamon kaukosuojavyöhyke

Alueella on voimassa vedenhankinnalle tärkeän pohjavesialueen pv-5 lisäksi Hakkaralan vedenottamon suoja-aluepäätöksen 14.6.1979 mukaiset kaukosuojavyöhykettä koskevat määräykset.

Kaukosuojavyöhykkeellä on kiellettyä:
- Uusien moottoriajoneuvolla kulkemista varten tarkoitettujen teiden ja mainituille ajoneuvoille tarkoitettujen pysäköintipaikkojen rakentaminen, elleivät luiskat, penkereet ja sivuojat ole alueella rakennettu pintakerroksiltaan niin tiiviiksi, että haitallisten aineiden pääsy pohjaveteen estyy.
- Ilman vesioikeuden lupaa, vesiensuojelua koskevista ennakkotoimenpiteistä 6.4.1962 annetussa, viimeksi 16.3.1979 muutetussa asetuksessa mainittujen tehtaiden, laitosten ja varastojen perustaminen.
- Ilman vesioikeuden lupaa, hautausmaiden perustaminen, öljytuotteiden, nestemäisten polttoaineiden, tiesuolojen ja fenolipitoisten tai muiden vastaavien pohjavedelle vaarallisten aineiden varastointi.
- Muu sellainen toiminta, joka voi huonontaa ottamosta saatavan veden laatua.
- Lämmitysöljysäiliöiden pitäminen, ellei niitä sijoiteta rakennuksen sisälle tai niitä varten tehtyihin tiiviisiin ja riittävän suuriin suojakaukaloihin rakennuksen ulkopuolelle niin, että mahdollinen öljyvuoto on helposti havaittavissa.

Kaavaluonnos kunnanhallituksessa 10.4.2017 § 56	Nähtävillä 13.4. - 12.5.2017	749 2250
Kaavaehdotus kunnanhallituksessa 22.10.2018 § 174	Nähtävillä 26.10. - 26.11.2018	

SIILINJÄRVI

TAIVALLAHTI, NAKERTAJA JA MÄNTYMÄKI

Asemakaava ja asemakaavan muutos 1:2000

ASEMAKAAVAN MUUTOS KOSKEE:

1. kunnanosan korttelia 2205 sekä virkistys- ja katualueita.

ASEMAKAAVALLA JA ASEMAKAAVAMUUTOKSELLA MUODOSTUU:

1. kunnanosan korttelit 2205, 2251-2266 sekä pelto-,virkistys-, erityis- ja liikennealueet.

Siilinjärvi 3.12.2018
SIILINJÄRVEN KUNTA
Kaavoitustoimisto

Timo Nenonen
Timo Nenonen
kaavoituspäällikkö

Pohjakartta on MRL:n 54 a §:n mukainen ja täyttää JHS 185:n vaatimukset. Korkeusjärjestelmä N2000 ja tasokoordinaattijärjestelmä ETRS-GK28. Paikkatietopalvelut ylläpitää pohjakartan tietoaineistoa.

Siilinjärvi 11.10.2018 Heikki Pietikäinen
maankäyttöinsinööri Heikki Pietikäinen

Siilinjärven kunnanvaltuusto hyväksynyt 10.12.2018 pöytäkirjan 33 §:n kohdalla.

Tuula Kohonen
pöytäkirjanpitäjä Tuula Kohonen

Asemakaava saanut lainvoiman 24.1.2019