



- 3 m sen kaava-alueen ulkopuolella oleva raja, jota vahvistaminen koskee
- Korttelin tai alueen raja
- Ohjeellinen alueen raja
- Muu ohjeellinen raja
- Eri kaavamääräysten alaisten alueen osien välinen raja ja ulkoinen rakennusraja
- 1** Korttelin numero
- I** Rakennuspaikan numero
- II** Roomalainen numero, joka osoittaa suurimman sallitun kerrosluvun
- ALH** Hotelli- ja lomarakennusten korttelialue
- YT** Kunnallisteknillisten rakennusten ja laitosten korttelialue
- RR** Retkeily- ja leiriytymisalue, jolle saa rakentaa leirintä- ja palvelurakennuksia ja laitteita
- RH** Loma-asuntoalue, jonka rakennuspaikalle saa rakentaa yhden yksikerroksisen loma-asunon talousrakennuksineen ja saunan. Erillisten rakennusten lukumäärä ei saa ylittää rakennuspaikalla osoitettua kerrosluvun määrää. Rakennuksissa tulee käyttää luonnollisia materiaaleja ja värejä. Rakennuspaikan rakentamaton osa on hoidettava luonnonvaraisena.
- RH<sub>1</sub>** Loma-asutusalue, jolle saa rakentaa yksikerroksisia loma-asuntoja kullekin rakennuspaikalle enintään sillä osoitetun enimmäismäärän, joiden yhteenlaskettu kerrosluvun ei saa ylittää rakennuspaikalla osoitettua kerrosluvun määrää. Rakennuksissa käytettävissä materiaaleja ja rakennusten ympäristön käsittelyä koskevat loma-asuntoalueen vastaavat säännökset.
- MM** Metsätalousalue, jolle saa sijoittaa matkailutoimintaan liittyviä laitteita ja rakennuksia, jotka eivät sisällä asuin- tai työhuoneita.
- UV** Ohjeellinen uimaranta
- LV** Ohjeellinen venevalkama.
- Laitureita saa rakentaa ainoastaan venevalkamaksi ja uimarannaksi merkityille alueille.
- LP** Pysäköintialue
- erillistä** Kaava-alueelle ei saa tehdä vesikäyttöä, jätteen ei saa imeyttää maahan eikä laskea järveen, vaan kaikki jätevedet on johdettava alueen viemäriverkostoon. Kiinteät jätteet on kuljetettava kaatopaikalle eikä kompostointia sallita.

Hyväksytty Nilsin kunnanvaltuuston /kunnan  
hallituksen kokouksessa 14.5.1979  
pöytäkirjanmerkinnä 74 §:n kohdalla  
Todistaa *Antti Leht*  
pöytäkirjantarkastaja

# NILSIÄ SIERANIEMI RANTAKAAVA 1 : 2 0 0 0

Kuopio, 15.3.1979  
Vahvistettu lääninhallituksen päätöksellä no 1690 / 18.9.1979  
Kuopiossa, 18 päivänä syysk. 1979  
30061  
Tarkastaja Kari Asikainen

| RANTAKAAVAN POHJAKARTTA 1:2000 |               | Kartan laatija RANTAKAAVA OY                    |                     |
|--------------------------------|---------------|-------------------------------------------------|---------------------|
| Kunta                          | Nilsia        | Kartoitus                                       | 1978                |
| Kylä                           | Nilsia        | Kartoitusmenetelmä                              | Stereokartoitus A 8 |
| Tila                           | Sieraniemi    | Koordinaatisto                                  | n. valtion          |
| Lääni                          | Kuopion lääni | Korkeusjärjestelmä                              | n. N 60             |
|                                |               | Kartta hyväksytty 28-12-1978 <i>Aarne Verio</i> |                     |

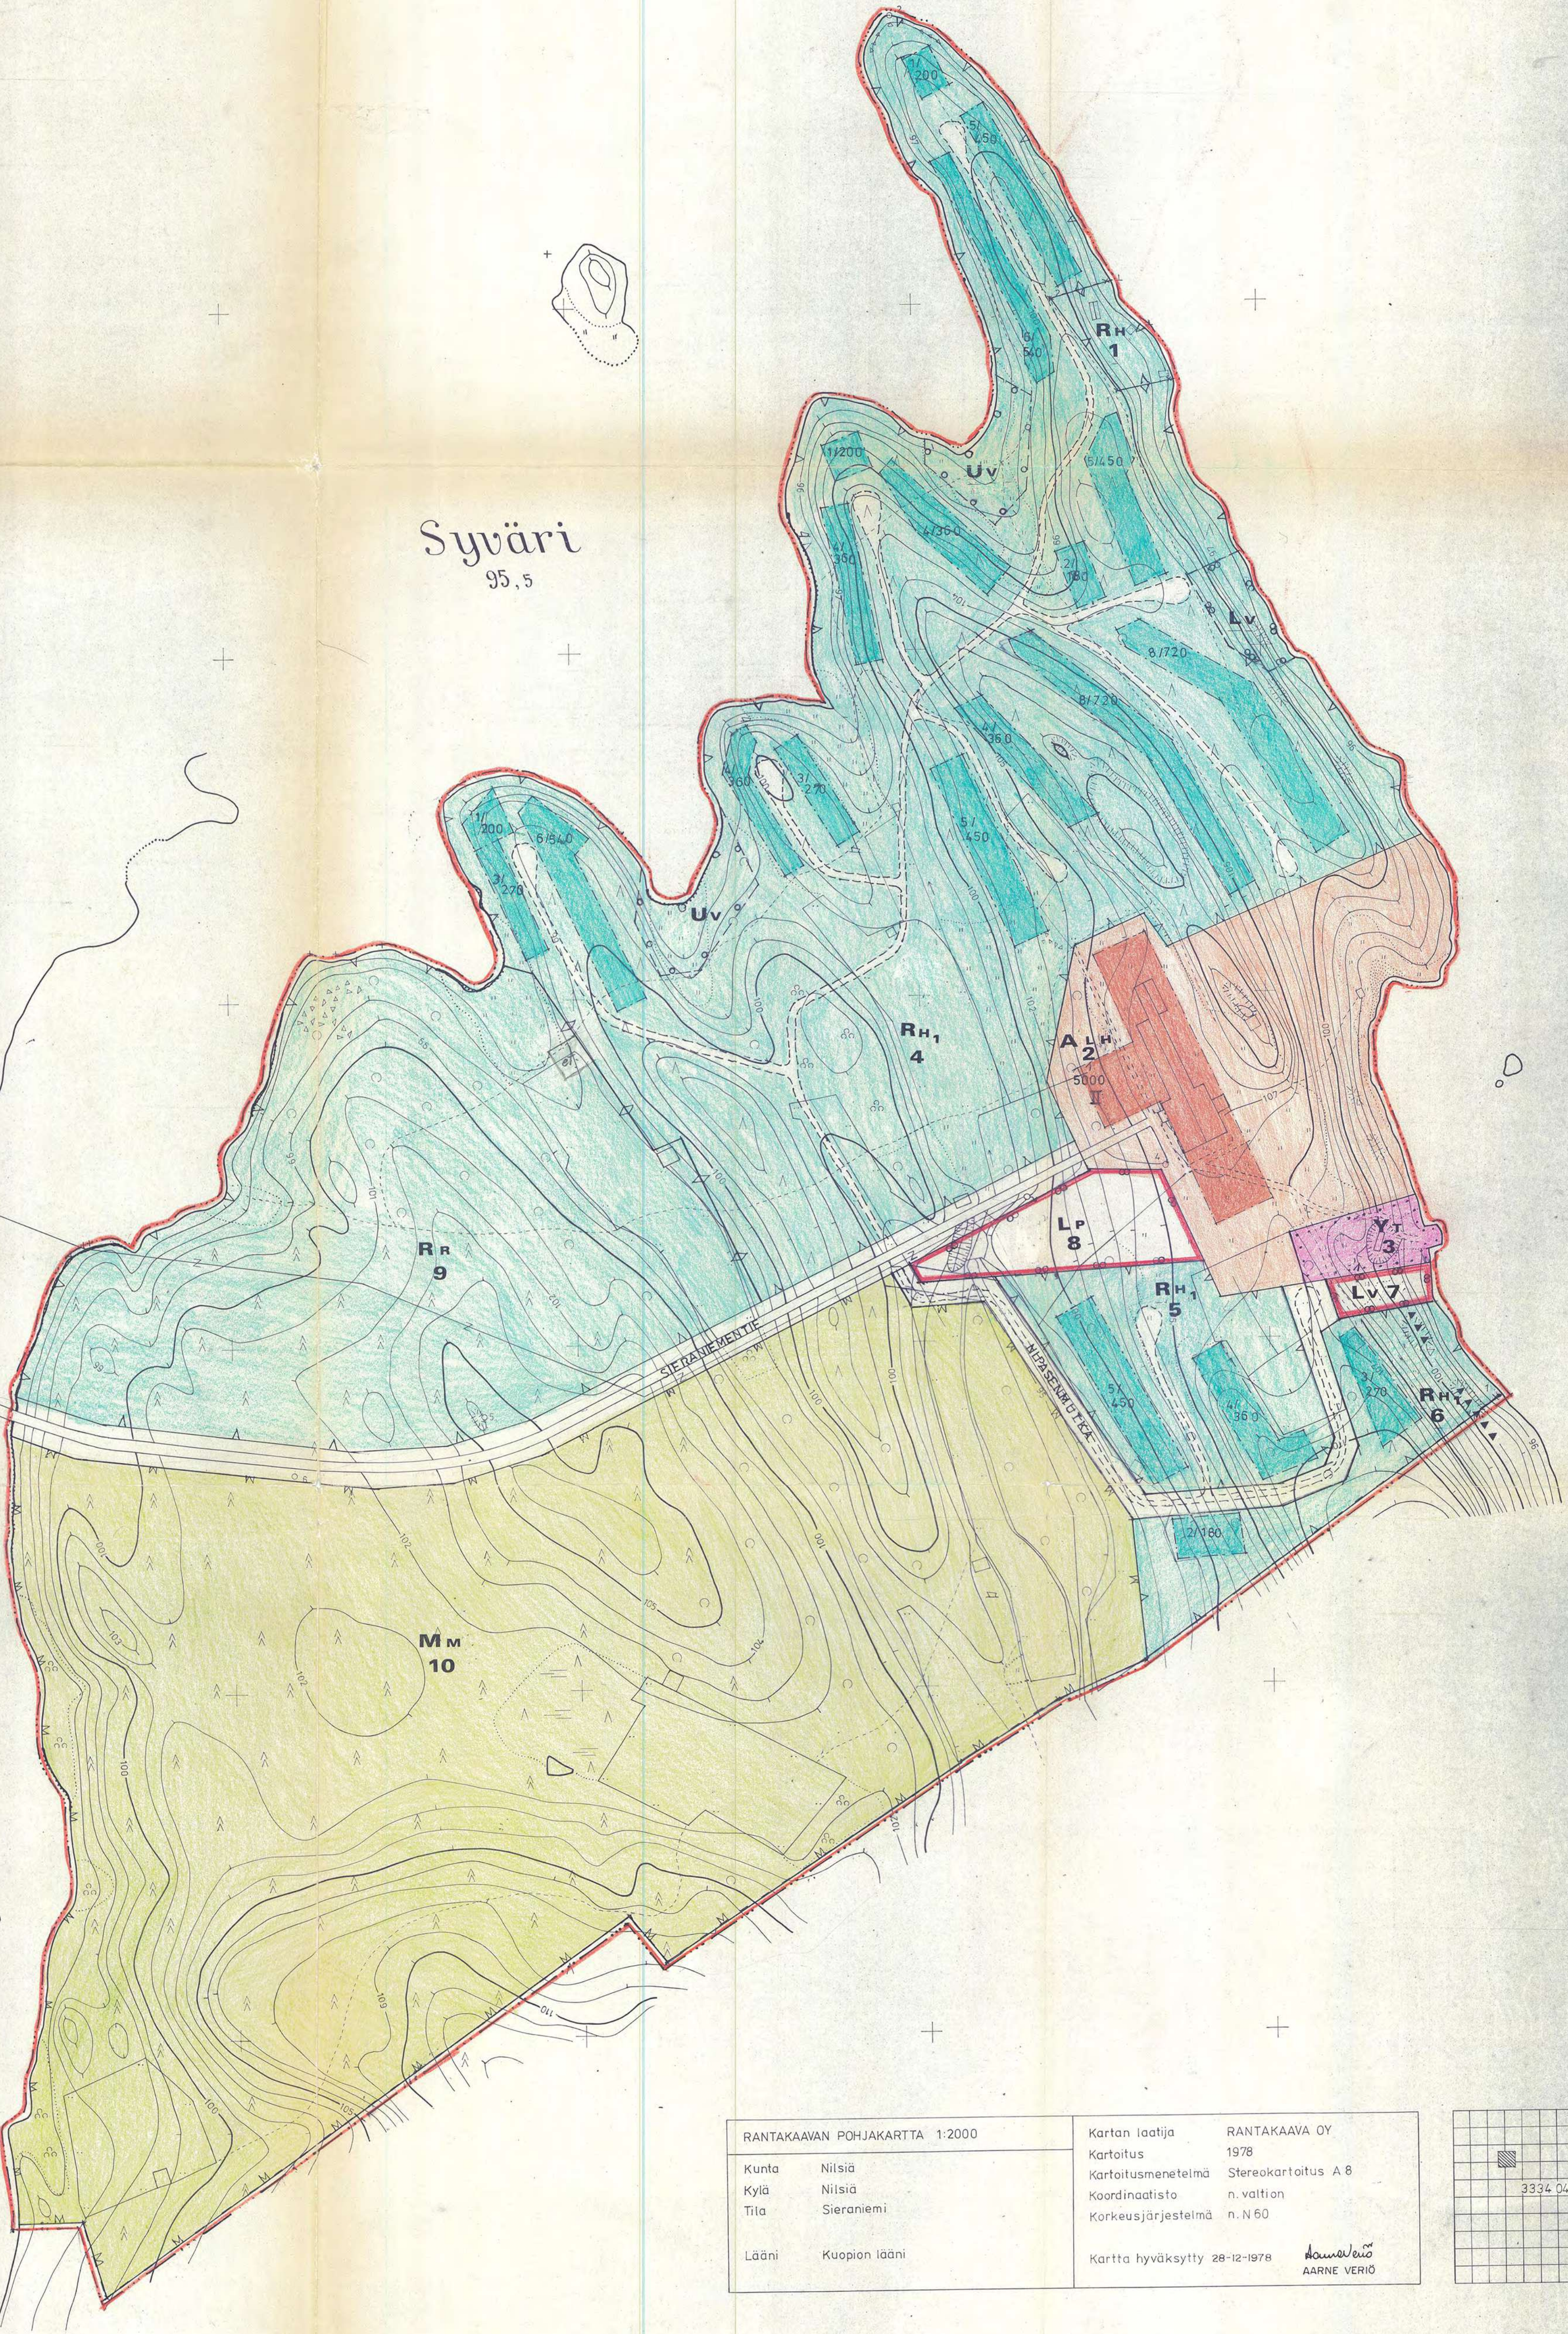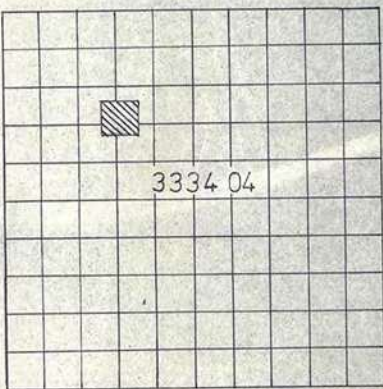

Syväri  
95,5