

JÄMSÄNKOSKI

PATALA

ASEMAMÄKI II


ASEMAKAAVAN MUUTOS

1:2000

ASEMAKAAVAN MUUTOS KOSKEE JÄMSÄNKOSKEN KAUPUNGIN PATALAN KYLÄN (406) ASEMAMÄEN II KORTTELEITA 747-750 SEKÄ NIIHIN LIITTYVIÄ LIIKENNE- JA LÄHIVIRKISTYSALUEITA.

ASEMAKAAVAN MUUTOKSELLA MUODOSTETAAN JÄMSÄNKOSKEN KAUPUNGIN PATALAN KYLÄN (406) ASEMAMÄEN II KORTTELIT 747 - 749 SEKÄ NIIHIN LIITTYVÄT LIIKENNE- JA VIRKISTYSALUEET.

ASEKAAVAMERKINNÄT JA -MÄÄRÄYKSET

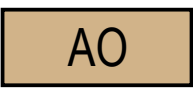

Erillispientalojen korttelialue.




Puisto.




Lähivirkistysalue.




3 m kaava-alueen rajan ulkopuolella oleva viiva.

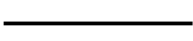


Korttelin, korttelinosan ja alueen raja.

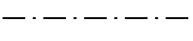

Osa-alueen raja.

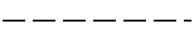

Ohjeellinen alueen tai osa-alueen raja.

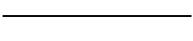

Ohjeellinen tontin raja.

747

Korttelin numero.

1

Ohjeellisen tontin numero.

VIHTORINTIE

Kadun, tien, katuaukion, torin, puiston tai muun yleisen alueen nimi.

I


Roomalainen numero osoittaa rakennusten, rakennuksen tai sen osan suurimman sallitun kerrosluvun.

I ½


Murtoluku roomalaisen numeron jäljessä osoittaa, kuinka suuren osan rakennuksen suurimman kerroksen alasta ullakon tasolla saa käyttää kerrosalaan laskettavaksi tilaksi.

e = 0.20

Tehokkuusluku eli kerrosalan suhde tontin pinta-alaan.

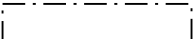


Rakennusala.

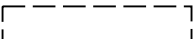


Ohjeellinen rakennusala.



Istutettava alueen osa.

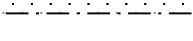

Jalankululle varattu katu.

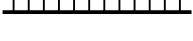

Johtoa varten varattu alueen osa.


JÄMSÄNKOSKELLA 12.01.2001

JÄMSÄNKOSKEN KAUPUNKI, Tekninen osasto

Eino Ruhanen
tekninen johtaja

Jämsänkosken kaupunginvaltuusto on hyväksynyt tämän rakennuskaavan muutoksen 2.4. 2001 §38
Kaavan voimaantulopäivä 26.5.2001.

Todistaa:

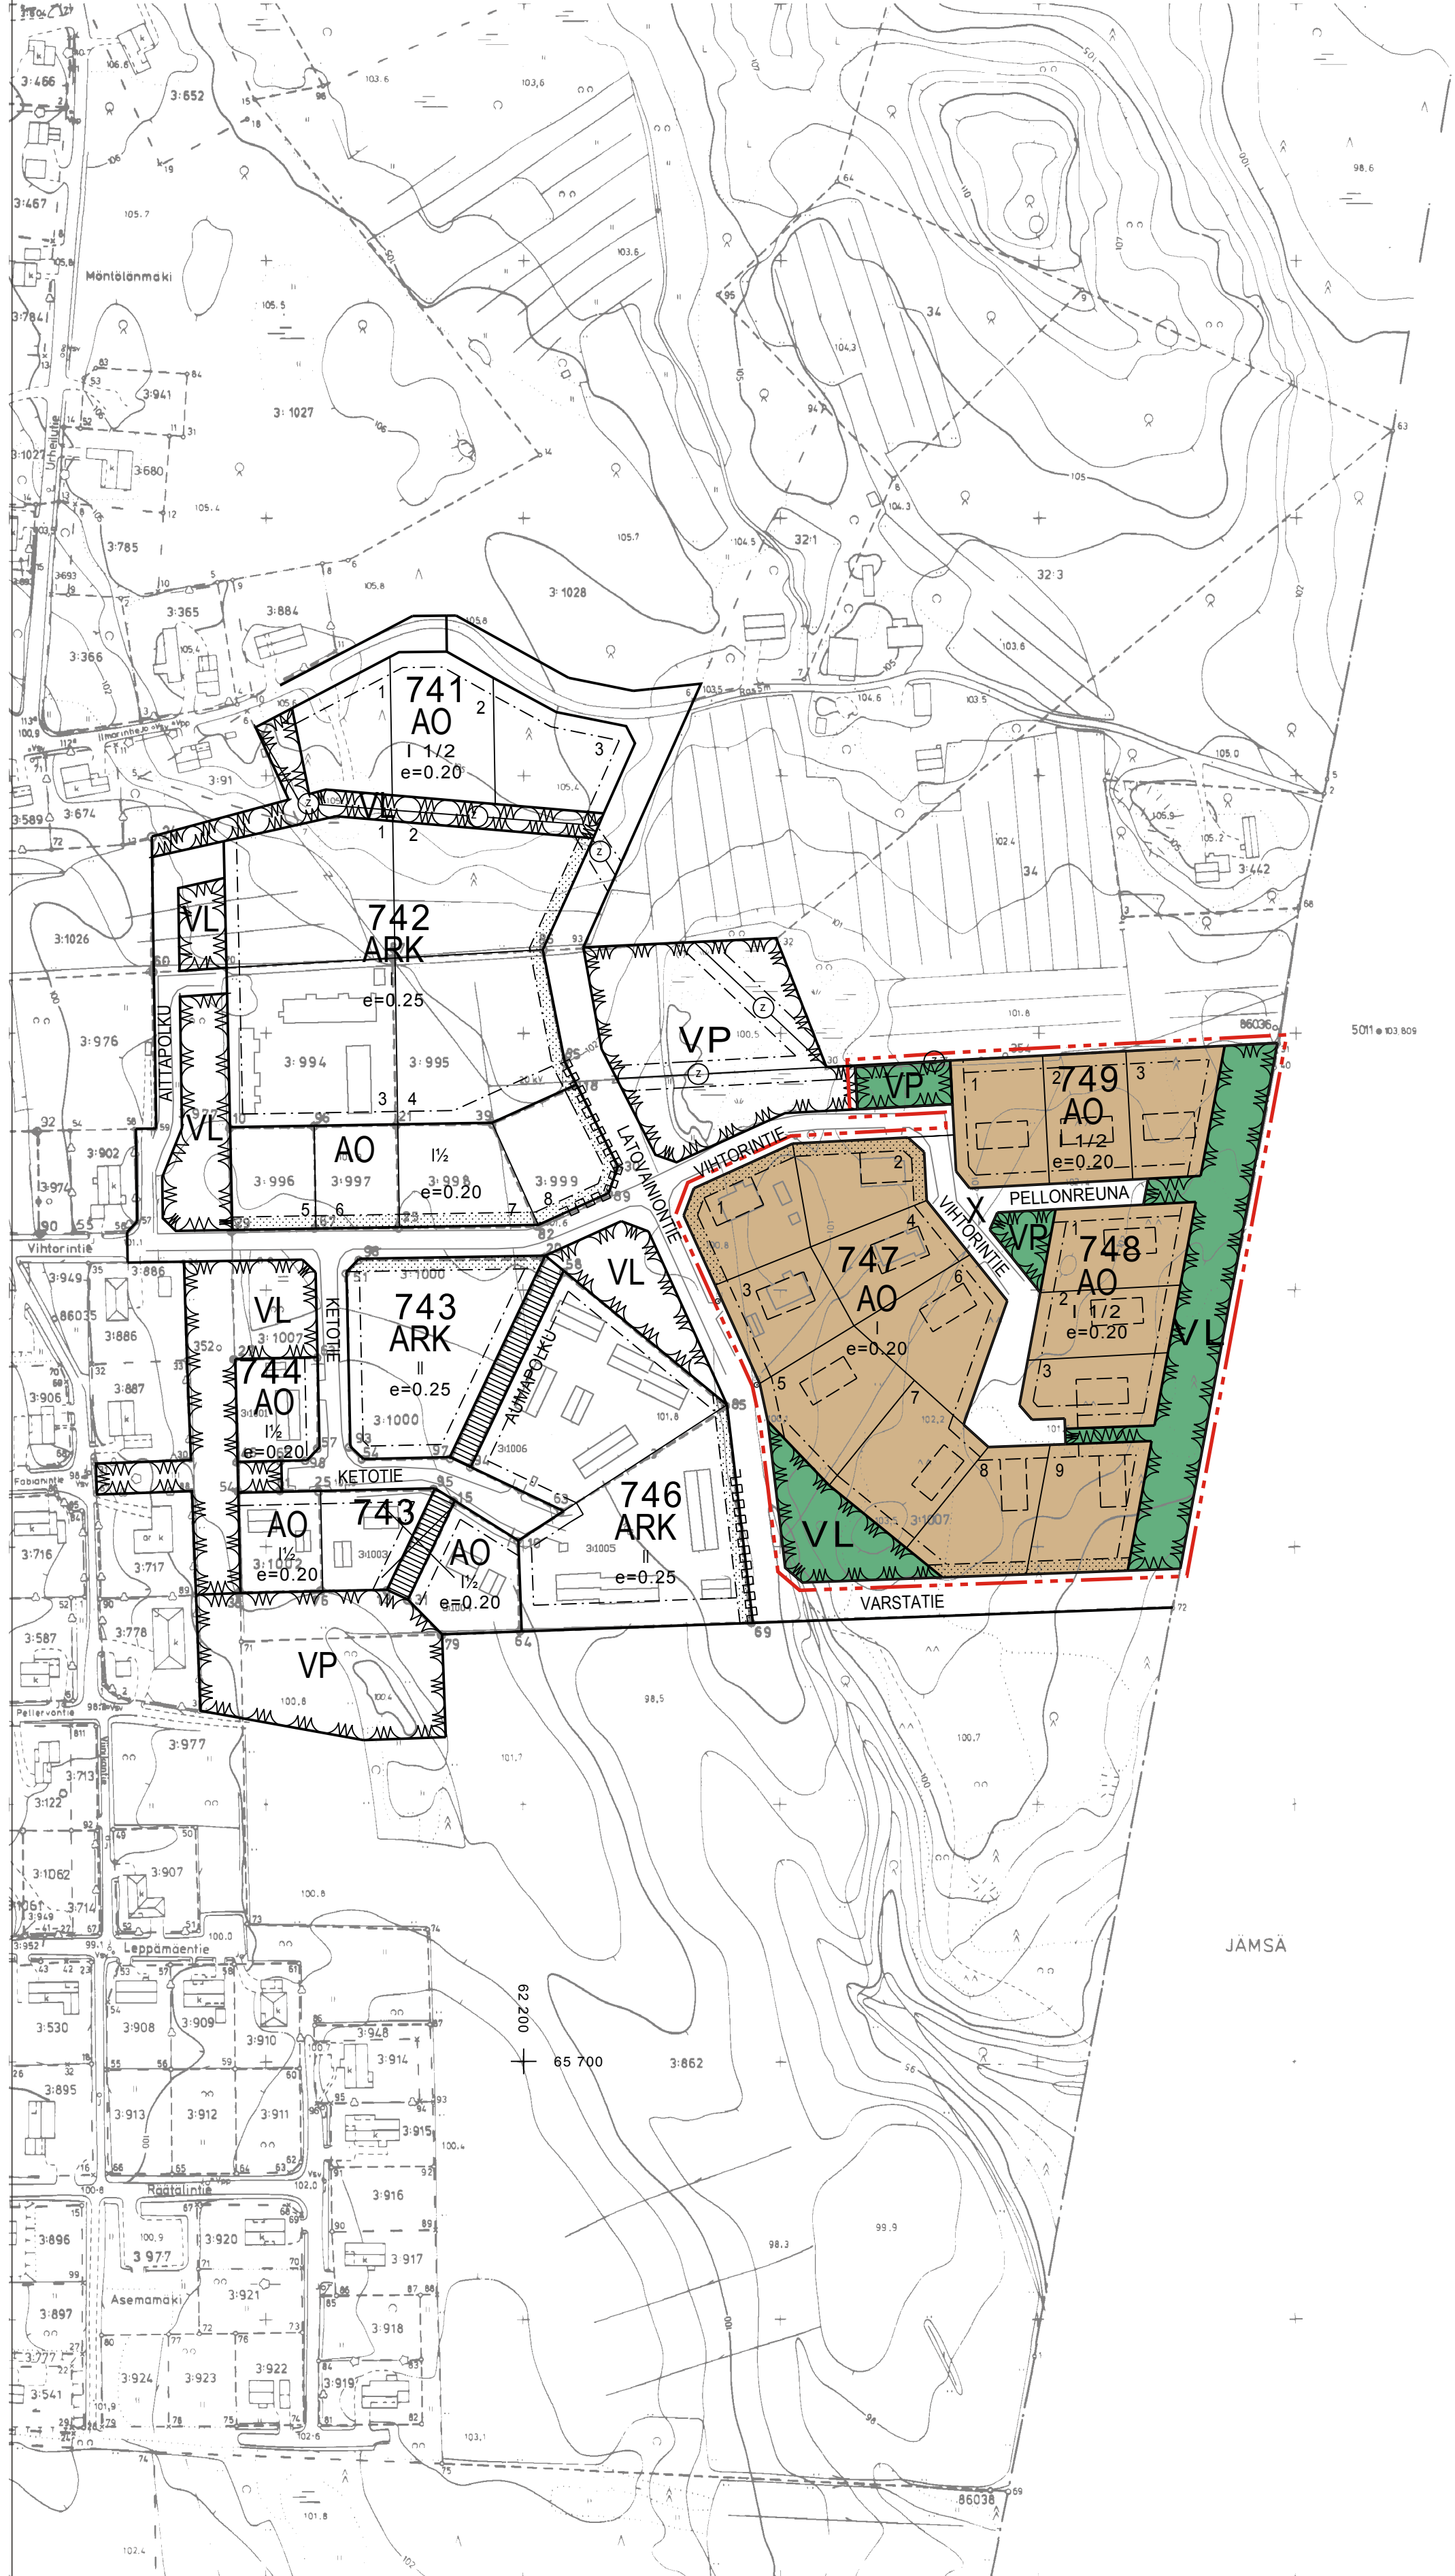

Kaavituksen pohjakartta 1:2000 Mittauslaskenta	Kartan laatija FINNMAP Oy
Kunta JÄMSÄNKOSKI	Ilmakuvaus 15.5.1985
Kylät PATALA	Koordinaattijärjestelmä kki
	Kartoitus 1987
	Korvausjärjestelmä W G0
	Karttamenetelmä
	Alkuperäiskartat k/p.d.
	STEREOKARTOITUS
Laatija KESKI-SUOMI	Kartta hyväksytty 22.12.1987
	Perustiedot
	PENTTI HOFFU

