

Rantakaavamerkinnot ja määräykset:

RA Loma-asuntojen korttelialue.
Kullekin rakennuspaikalle saa rakentaa yhden yksia-
suntoisen lomarakennuksen ja saunan sekä tarpeelliset
talousrakennukset. Niiden yhteenlaskettu kerrosala
saa olla enintään 120 m². Erillisen saunan enimmäis-
kerrosala saa olla 25 m². Rakennuspaikkojen lukumäärä
ei saa nousta ohjeellisesti merkitystä rakennuspaik-
kojen määrästä.
Rakennusten etäisyys rantaviivasta: lomarakennus vä-
hintään 20 m ja sauna vähintään 10 m.

M Maa- ja metsätalousalue.

----- 10 m sen kaava-alueen ulkopuolella oleva viiva, jota
vahvistaminen koskee.

———— Korttelin, korttelinosan ja alueen raja.

———— Ohjeellinen rakennuspaikan raja.

- 2 Korttelin numero.
- 2 Rakennuspaikan numero.
- I Roomalainen numero osoittaa rakennusten, rakennuksen
tai sen osan suurimman sallitun kerrosluvun.
- IV/2 Murtoluku roomalaisen numeron jäljessä osoittaa,
kuinka suuren osan rakennuksen suurimman kerroksen
alasta saa kaavassa lukumäärältään mainittujen ker-
rosten yläpuolella olevasta tilasta kerrosluvun estä-
mättä käyttää kerrosalaan laskettavaksi tilaksi.

Rakennusten tulee sijoittelun, muodon ja värityksen puolesta
sopeutua ympäröivään luontoon. Niiden kateaineen tulee olla
huopaa tai muuta himmeäksi käsiteltyä materiaalia. Lomaraken-
nusten julkisivumateriaali on oltava puuta.

Rakennuspaikkojen luonnontilaista rantaviivaa ei saa siirtää
eikä muuttaa kaivamalla, louhimalla tai pengertämällä. Ranta-
viivan ja rakennusten välistä puustoa on käsiteltävä niin, et-
tei maisema oleellisesti muutu.


WC-jätevedet on johdettava tiiviiseen säiliöön. Kuivakäymälä
on sijoitettava vähintään 25 metrin päähän rantaviivasta ja 10
metrin päähän viereisen rakennuspaikan rajasta. Lahoavia jät-
teitä varten on rakennettava komposti. ~~Lahoamattomat jätteet~~
~~tulee kuljettaa kaatopaikalle.~~ Talousvedet on imeytettävä maa-
han vähintään 10 metrin päähän rantaviivasta.
~~RAKENNUSPAIKKOJEN JÄTEHUOLTO TULEE JÄRJESTÄÄ VOIKASAOLEVIENTEN~~
~~JÄTEHUOLTOVÄEJÄSTEN MUKAISESTI.~~

Otavassa 17.6.1996

Alpo Leinonen
Alpo Leinonen
rakennus- ja maanmittausinsinööri (AMK)

2-OSAINEN
Tämä kartta liittyy Etelä-Savon ympäristökeskuksen
tänään antamaan päätökseen.
Nro. 0595 LO/53-2/3
25. päivänä tammi, kuuta 1999
Paavo Nykänen
Insinööri
Paavo Nykänen

Tämä RANTAKAAVA
rakennuspaikkojen määrittäminen on Kangasniemen
kunnanvaltuuston 27.1.1997 § 29
tehtävän hyväksymispäätöksen mukainen.
Todistaa:
Virallisesti
Kangasniemessä 4.3.1997
Juha Tuomi
Kunnansihteeri

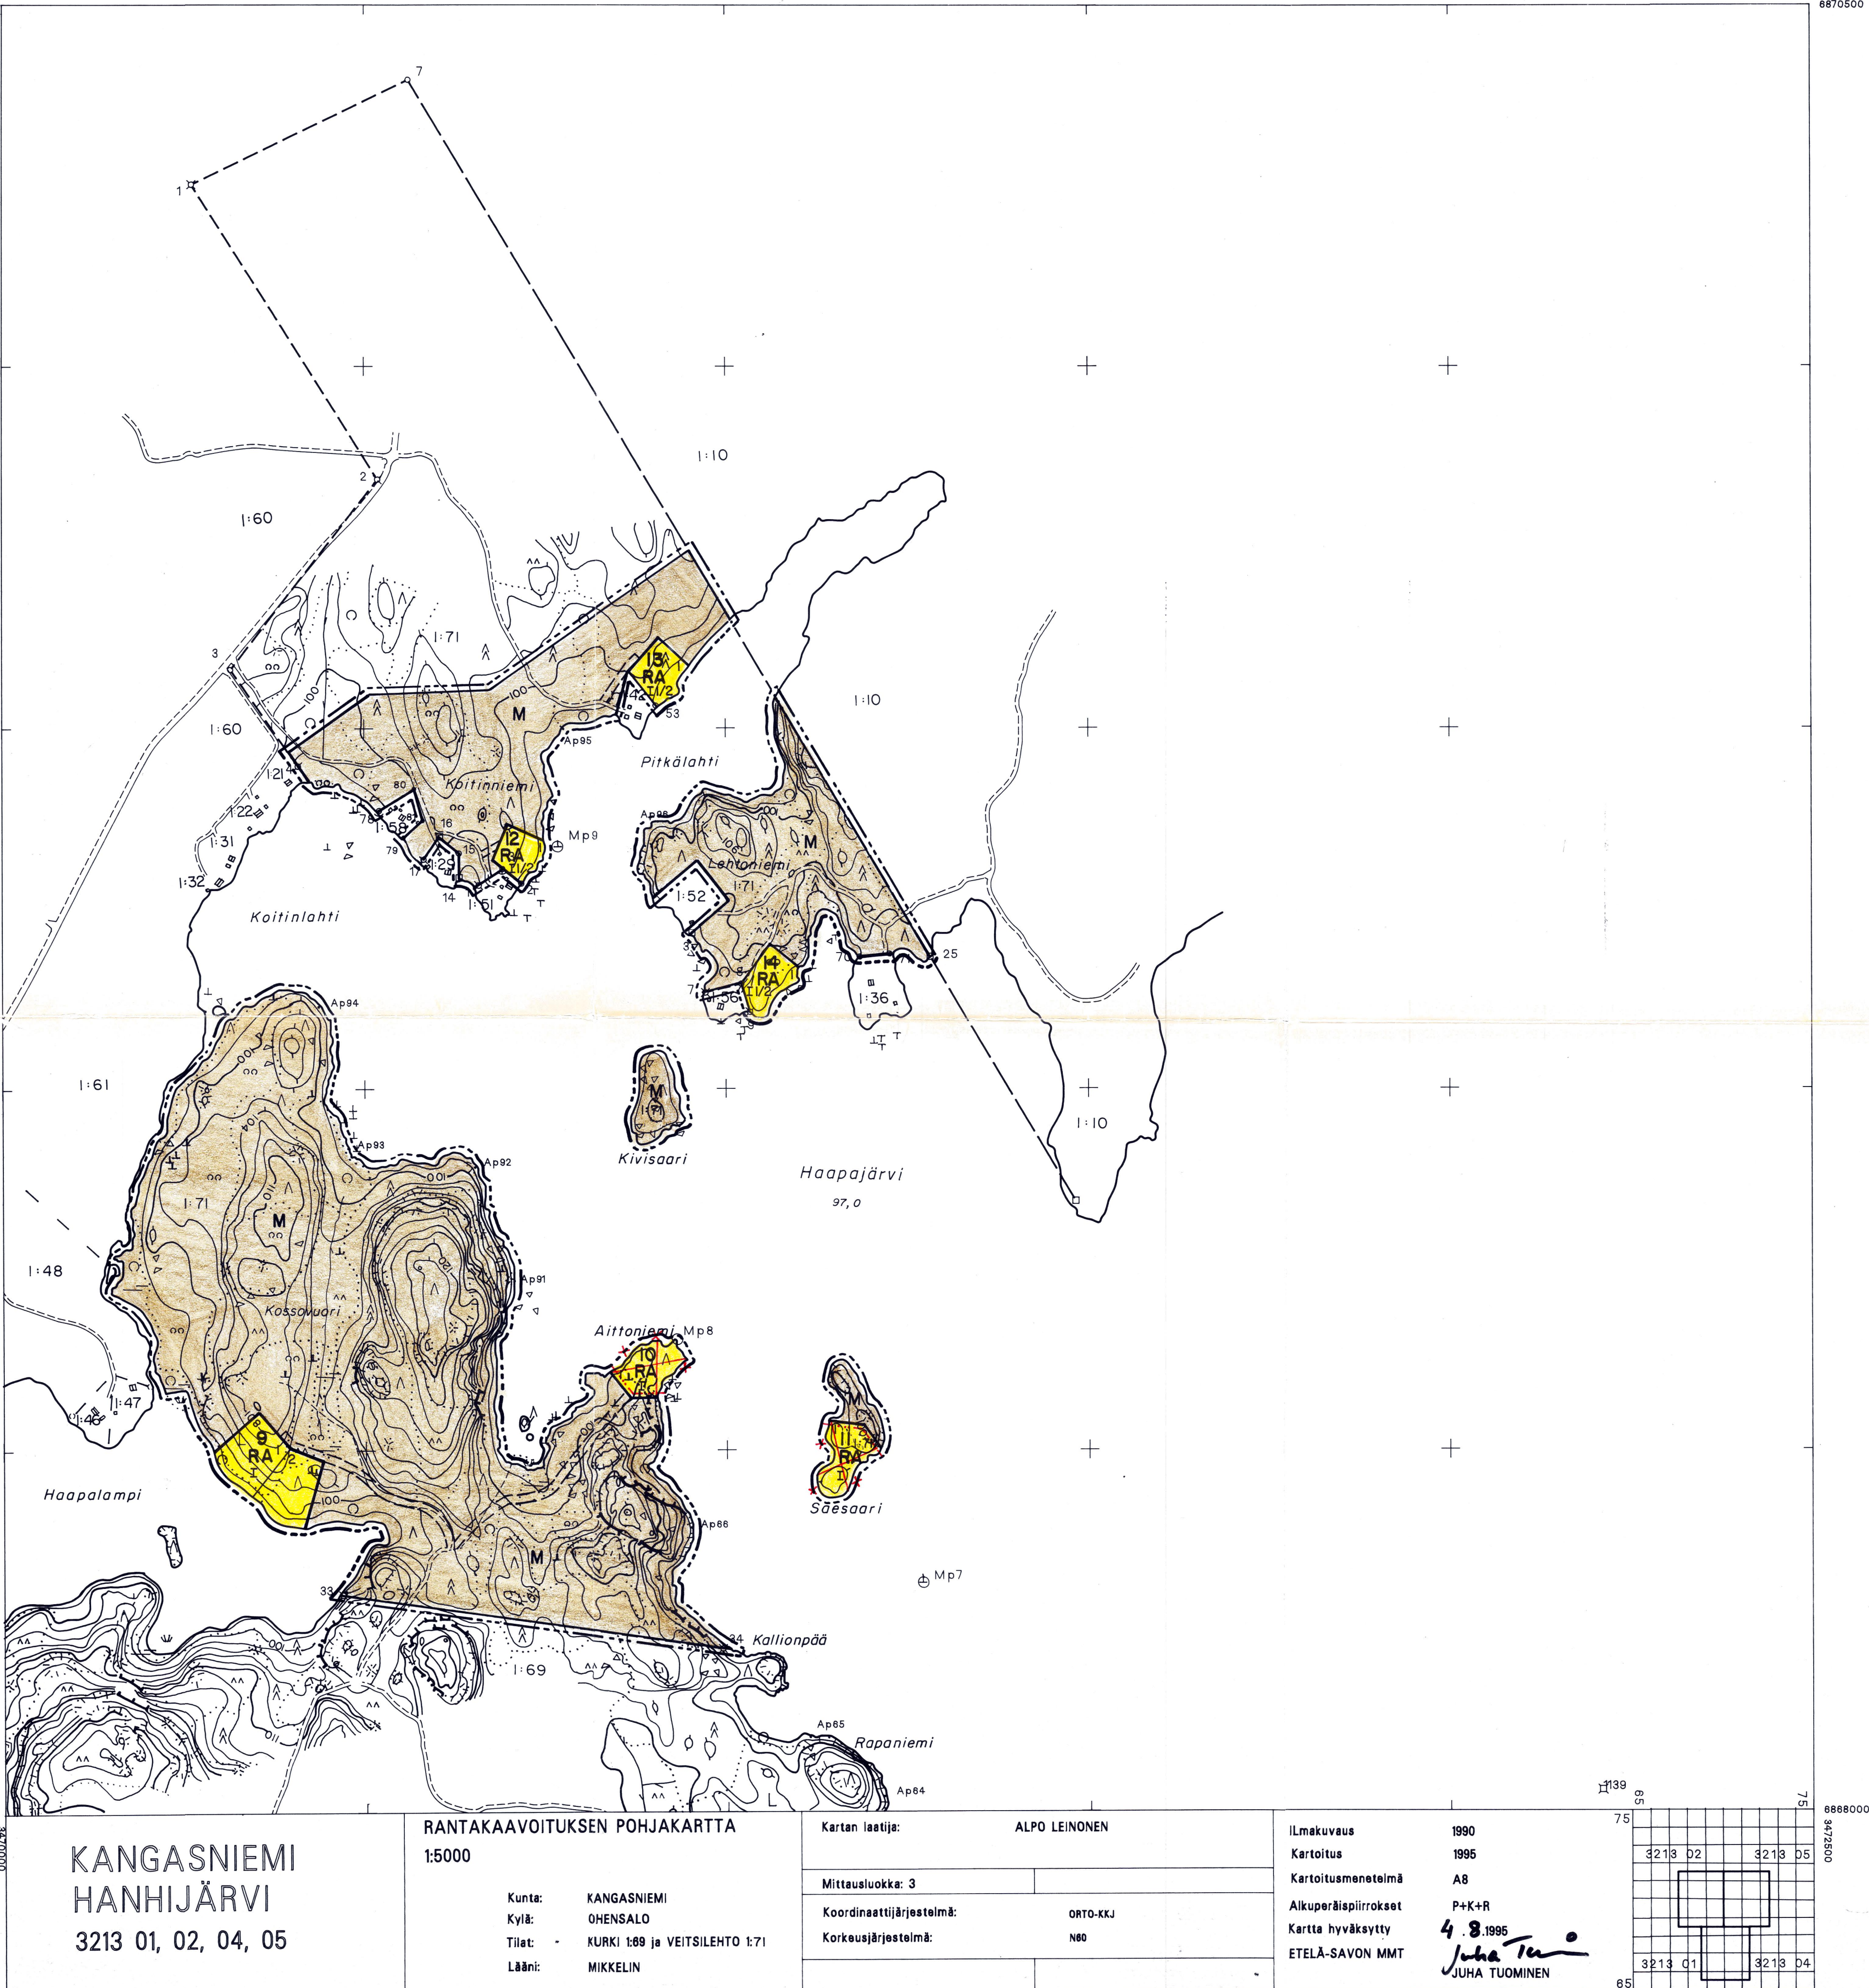


KANGASNIEMI
HANHIJÄRVI
3213 01, 02, 04, 05


RANTAKAAVOITUKSEN POHJAKARTTA
1:5000

Kunta: KANGASNIEMI
Kylä: OHENSALO
Tilat: KURKI 1:69 ja VEITSILEHTO 1:71
Lääni: MIKKELIN

Kartan laati: ALPO LEINONEN
Mittausluokka: 3
Koordinaattijärjestelmä: ORTO-KKJ
Korkeusjärjestelmä: N60

ILmakuvaus 1990
Kartoitus 1995
Kartoitusmenetelmä A8
Alkuperäispiirrokset P+K+R
Kartta hyväksytty 4.3.1995
ETELÄ-SAVON MMT JUHA TUOMINEN

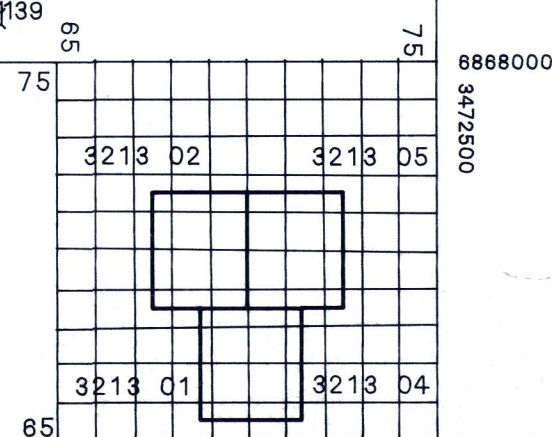

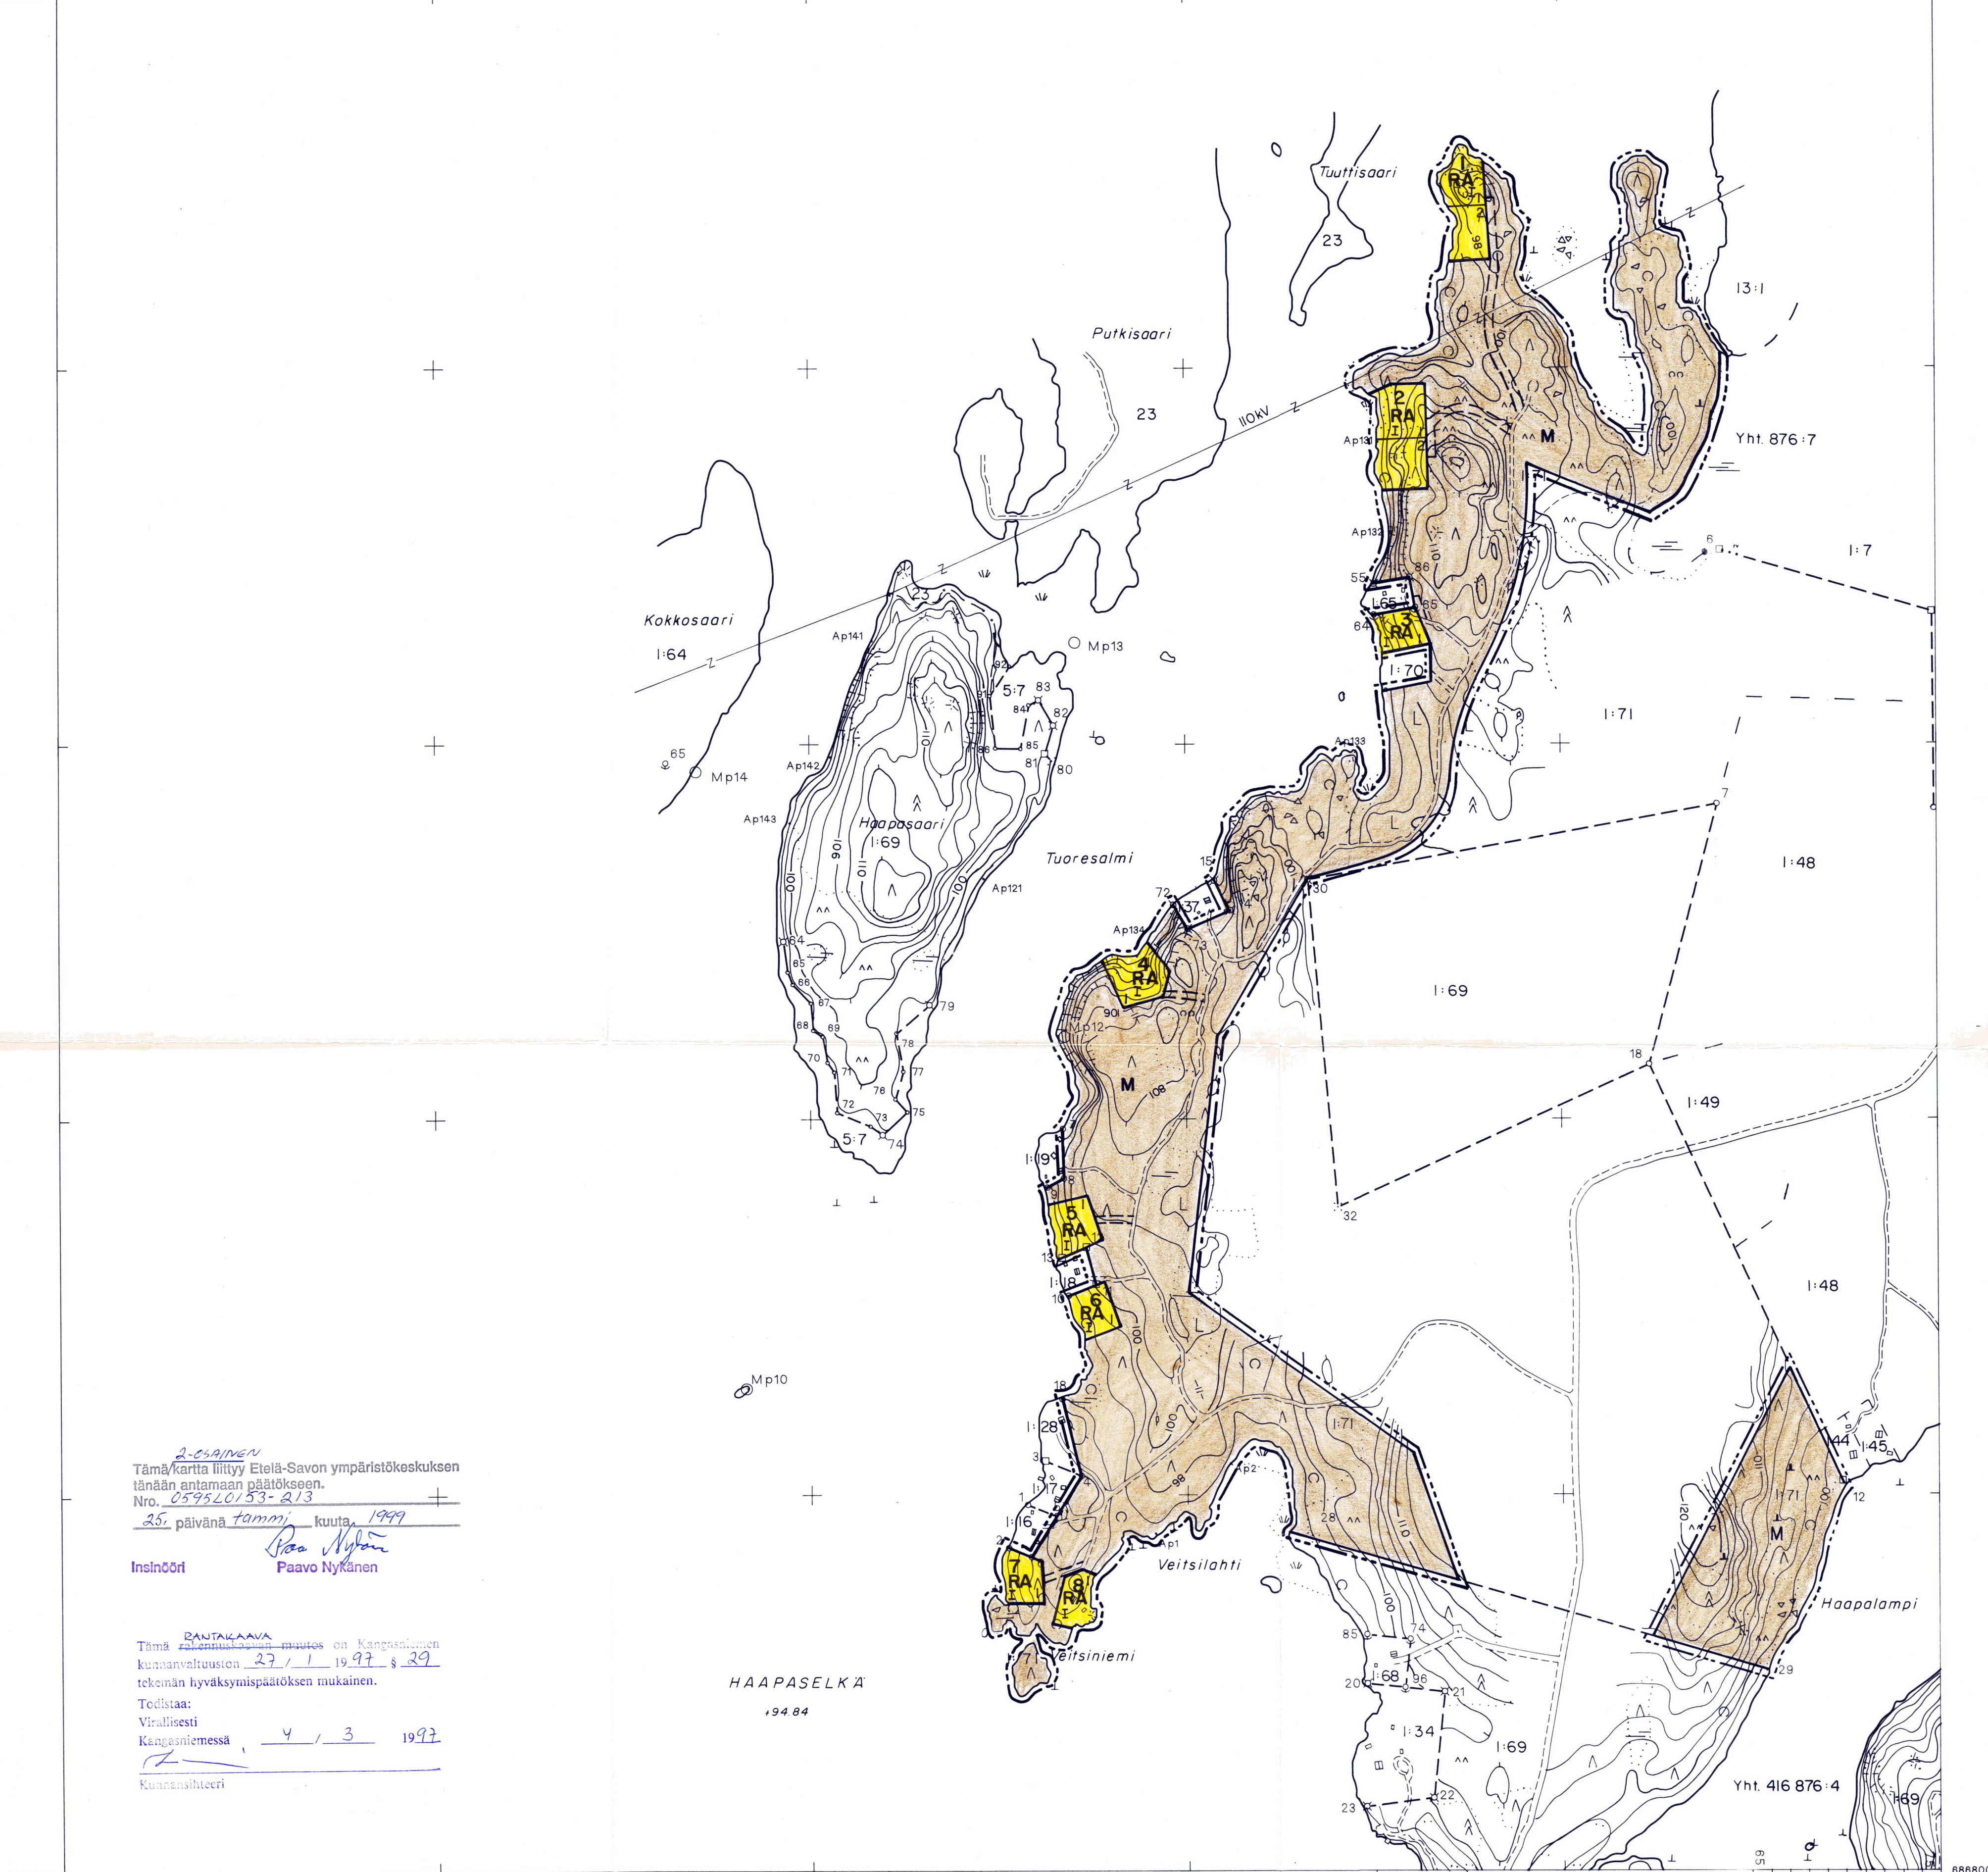

2-OSAINEN
Tämä kartta liittyy Etelä-Savon ympäristökeskuksen
tänään antamaan päätökseen.
Nro. 059520153-213
25. päivänä tammi kuuta 1999
Insinööri Paavo Nykänen
Kangasniemessä 4 / 3 1997
Kunnansihtööri

KANGASNIEMI
HANHIJÄRVI
3213 01, 02, 04, 05

RANTAKAAVITUKSEN POHJAKARTTA
1:5000

Kunti: KANGASNIEMI
Kylä: OHENSALO
Tilat: KURKI 1:69 ja VEITSILEHTO 1:71
Lään: MIKKELIN

Kartan laatija: ALPO LEINONEN

Mittausluokka: 3
Koordinaattijärjestelmä: ORTO-KKJ
Korkeusjärjestelmä: N60

ILmakuvas 1990
Kartoitus 1995
Kartoitusmenetelmä A8
Alkuperäispiirrokset P+K+R
Kartta hyväksytty 4.8.1995
ETELÄ-SAVON MMT JUHA TUOMINEN

