


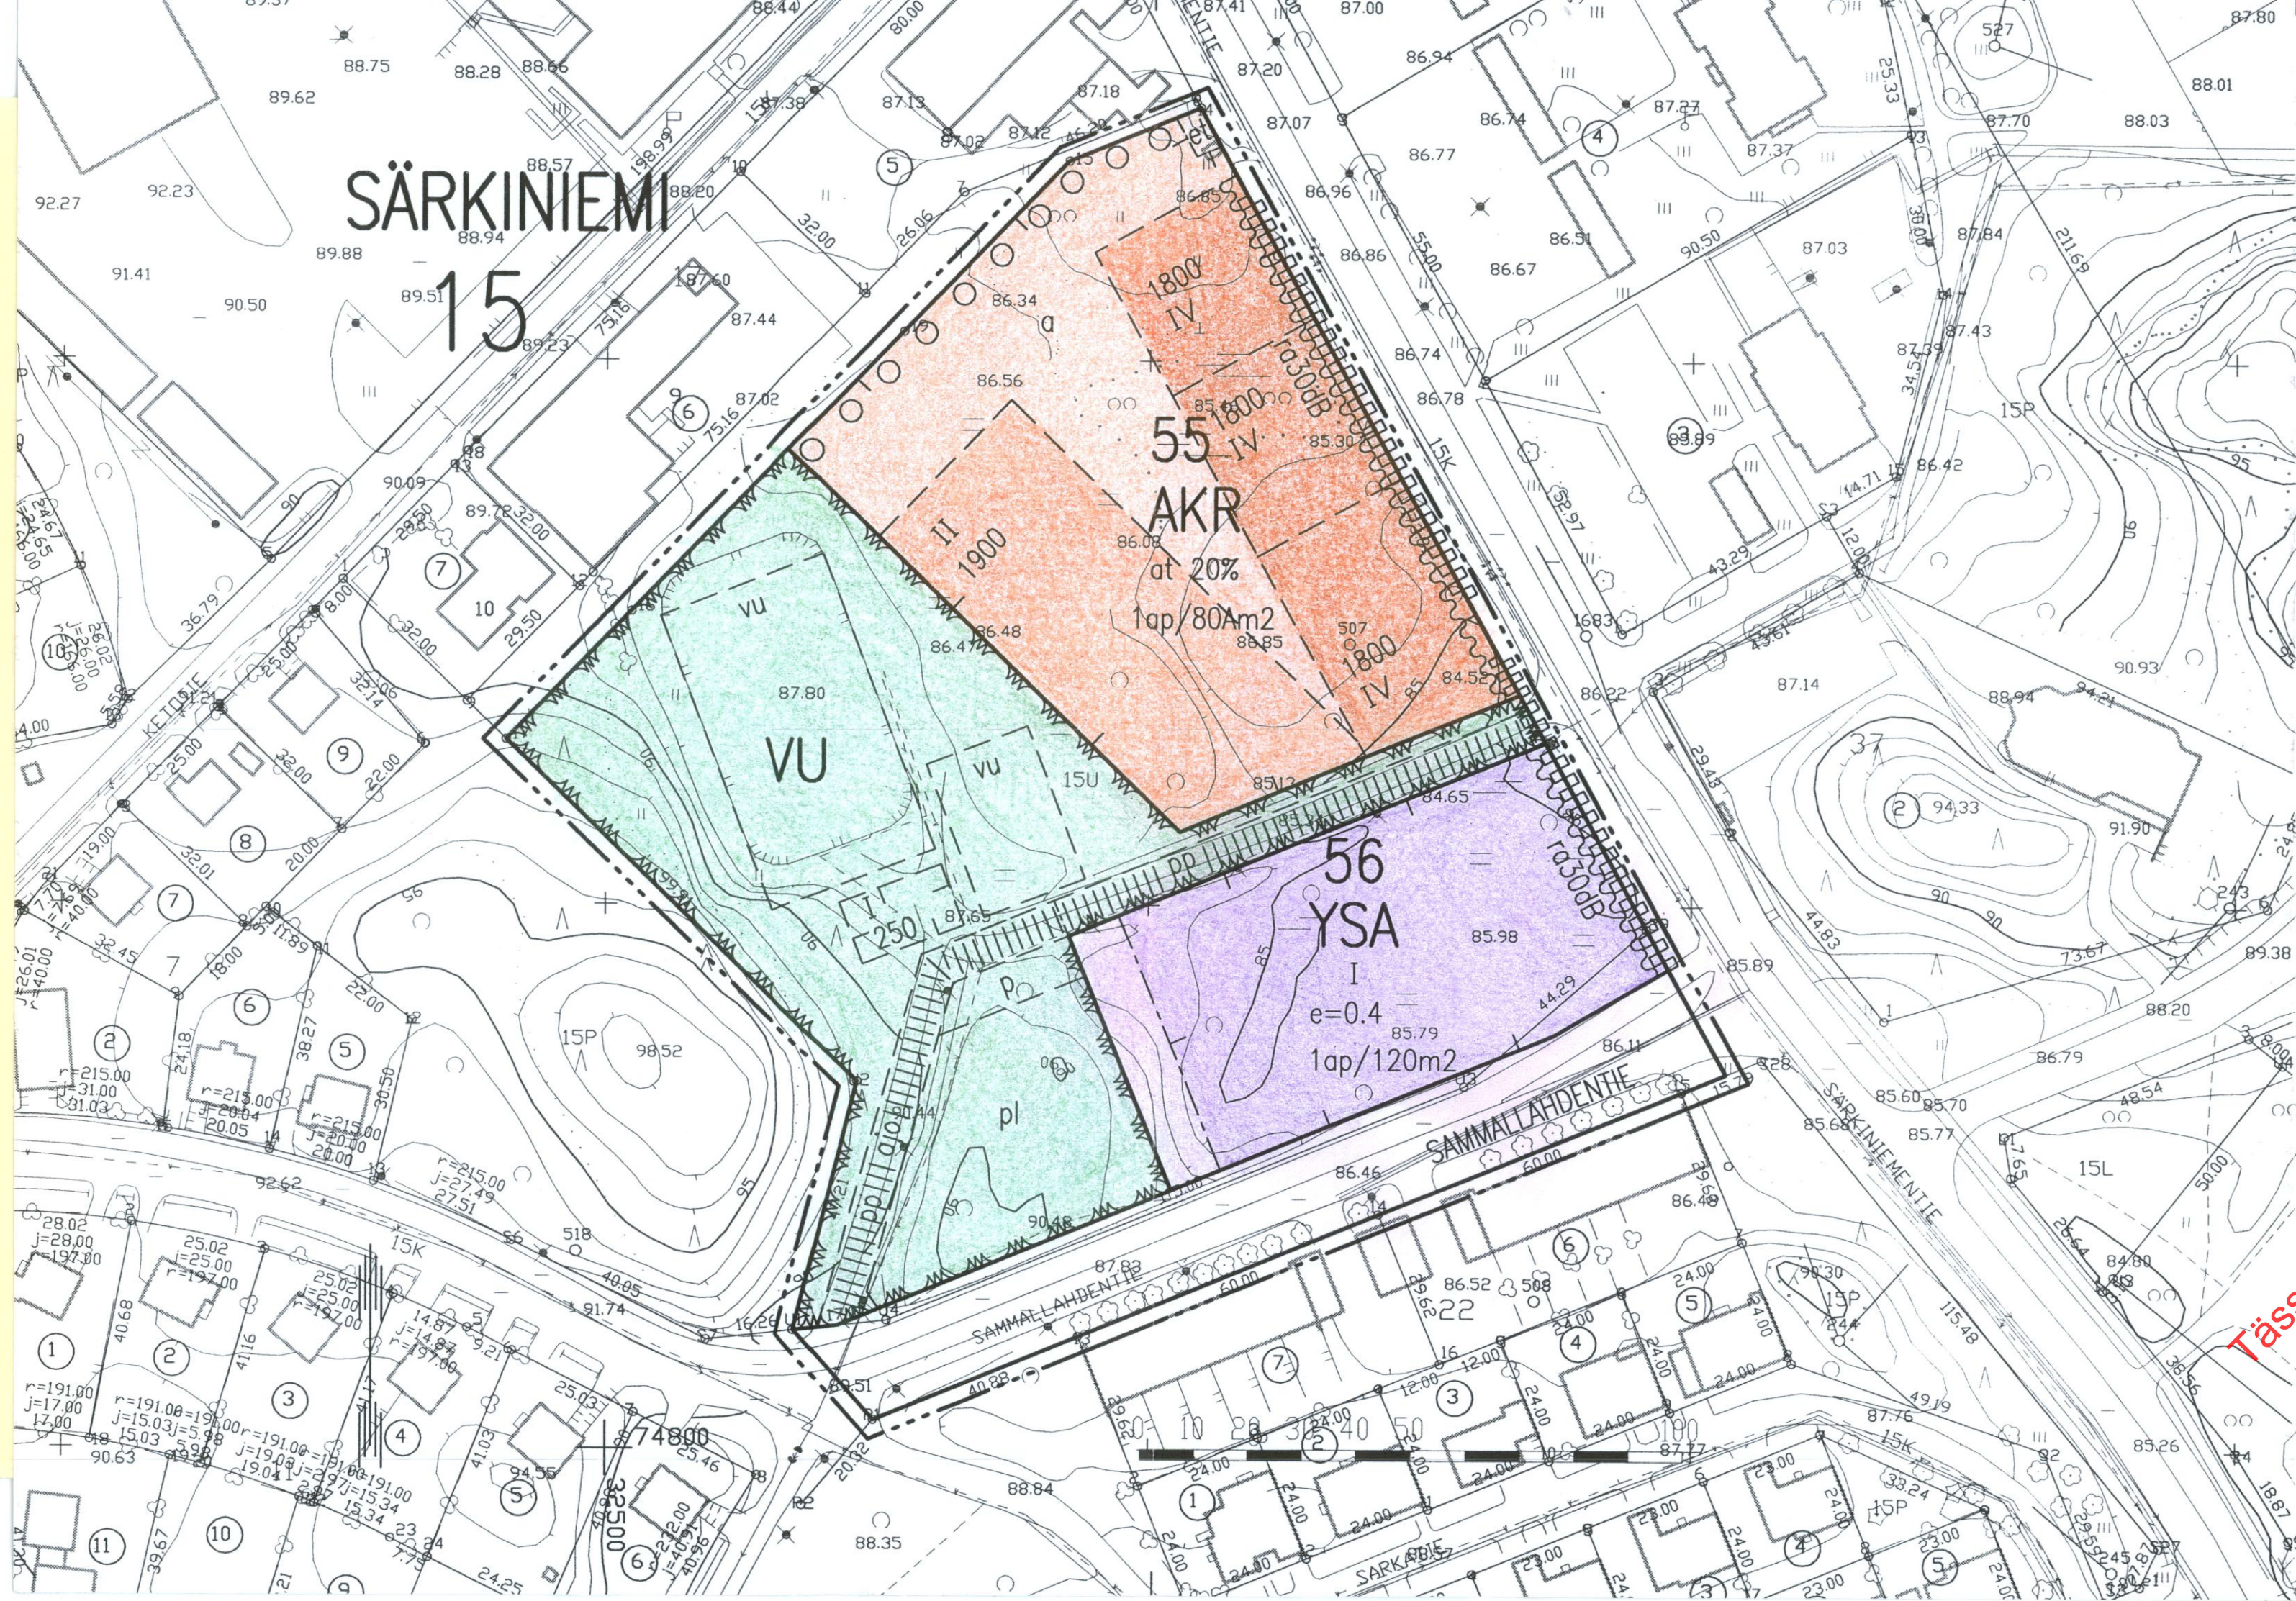

ASEMAKAAVAMERKINNÄT JA -MÄÄRÄYKSET

- AKR** Asuinkerrostalojen ja rivitalojen korttelialue.
- YSA** Sosiaalitointa ja terveydenhuoltoa palvelevien rakennusten sekä niihin liittyvien asuinrakennusten korttelialue.
- VU** Urheilu- ja virkistyspalvelualue.
- 3 m sen kaava-alueen ulkopuolella oleva viiva, jota vahvistaminen koskee.
- Korttelin, korttelinosan ja alueen raja.
- - - Eri kaavamääräysten alaisten alueenosien välinen raja.
- - - Ohjeellinen eri kaavamääräysten alaisten alueenosien välinen raja.
- 15 SÄR 55 Kaupunginosan numero.
- 15 SÄR 55 Kaupunginosan nimi.
- 15 SÄR 55 Korttelin numero.
- SAMMALAH Kaavin, katuaukion, torin tai puiston nimi.
- IV Rakennusala.
- 4500 Katualue.
- e=0.4 Auton säilytyspaikan rakennusala.

- at 20% Merkintä osoittaa, kuinka monta prosenttia sallitusta kerrosalasta on vähintään varattava auton säilytyspaikkojen, varastojen tai yhteiskäyttöisten tilojen rakentamiseen.
- ra30dB Merkintä osoittaa rakennusalan sivun, jonka puoleiselle tontin osalle on rakennettava vähintään 210 cm korkea meluaita tai rakennus, jonka ulkoseinien sekä ikkunoiden ja muiden rakenteiden äänen-eristävyyden liikennemelua vastaan on oltava vähintään 30 dB(A). Asuinhuoneiston ikkunat sekä parvekkeet tai muut asutokohtaiset ulko-oleskelutilat eivät saa olla yksinomaan liikenneväylän suuntaan.
- et Alueen osa, jolle saa sijoittaa yhdykuntateknisiä laitteita ja rakenteita.
- pp Ohjeellinen yleiselle jalankululle ja polkupyöräilylle varattu alueen osa.
- ajo Ohjeellinen alueella oleva ajoyhteys.
- o o o Istutettava puurivi.
- vu Ohjeellinen palloilukentän paikka.
- p Ohjeellinen pysäköimispaikka.
- pl Lähinnä luonnontilassa säilytettävä alueen osa.

KUOPIO

ASEMAKAAVAN MUUTOS KOSKEE:
Kuopion kaupungin
15. kaupunginosan (Särkiniemi)
urheilu- ja katualueutta.

ASEMAKAAVAN MUUTOKSELLA MUODOSTUU:
Kuopion kaupungin
15. kaupunginosan (Särkiniemi)
korttelit 55 ja 56
sekä katu- ja virkistysaluetta.

Kaupunginvaltuusto on kokouksessaan 29. 9 . 1997 § :n 103 kohdalla hyväksynyt tämän asemakaavan muutoksen.		Vahvistettu ympäristöministeriön päätöksellä n:o 198/5241/97 17.11.1997	
Kuopio 21. 10 . 1997 Mikko Aro II kaupunginsihteeri		Säilytys	
Pohjakartta vastaa kaavoitusmittausasetuksen (493/82) vaatimuksia. Mittausosasto täydentää kartan pohjana olevaa tietoaineistoa jatkuvasti.		606	
Pentti Huttunen Apulaingeodeetti		la1 Pvm 27.5.1997 Mk 1:1000 Suunn MS Piirt LL	Kuopion kaupungin tekninen virasto KAAVOITUSOSASTO Leo Kosonen Kaavoituspäällikkö