


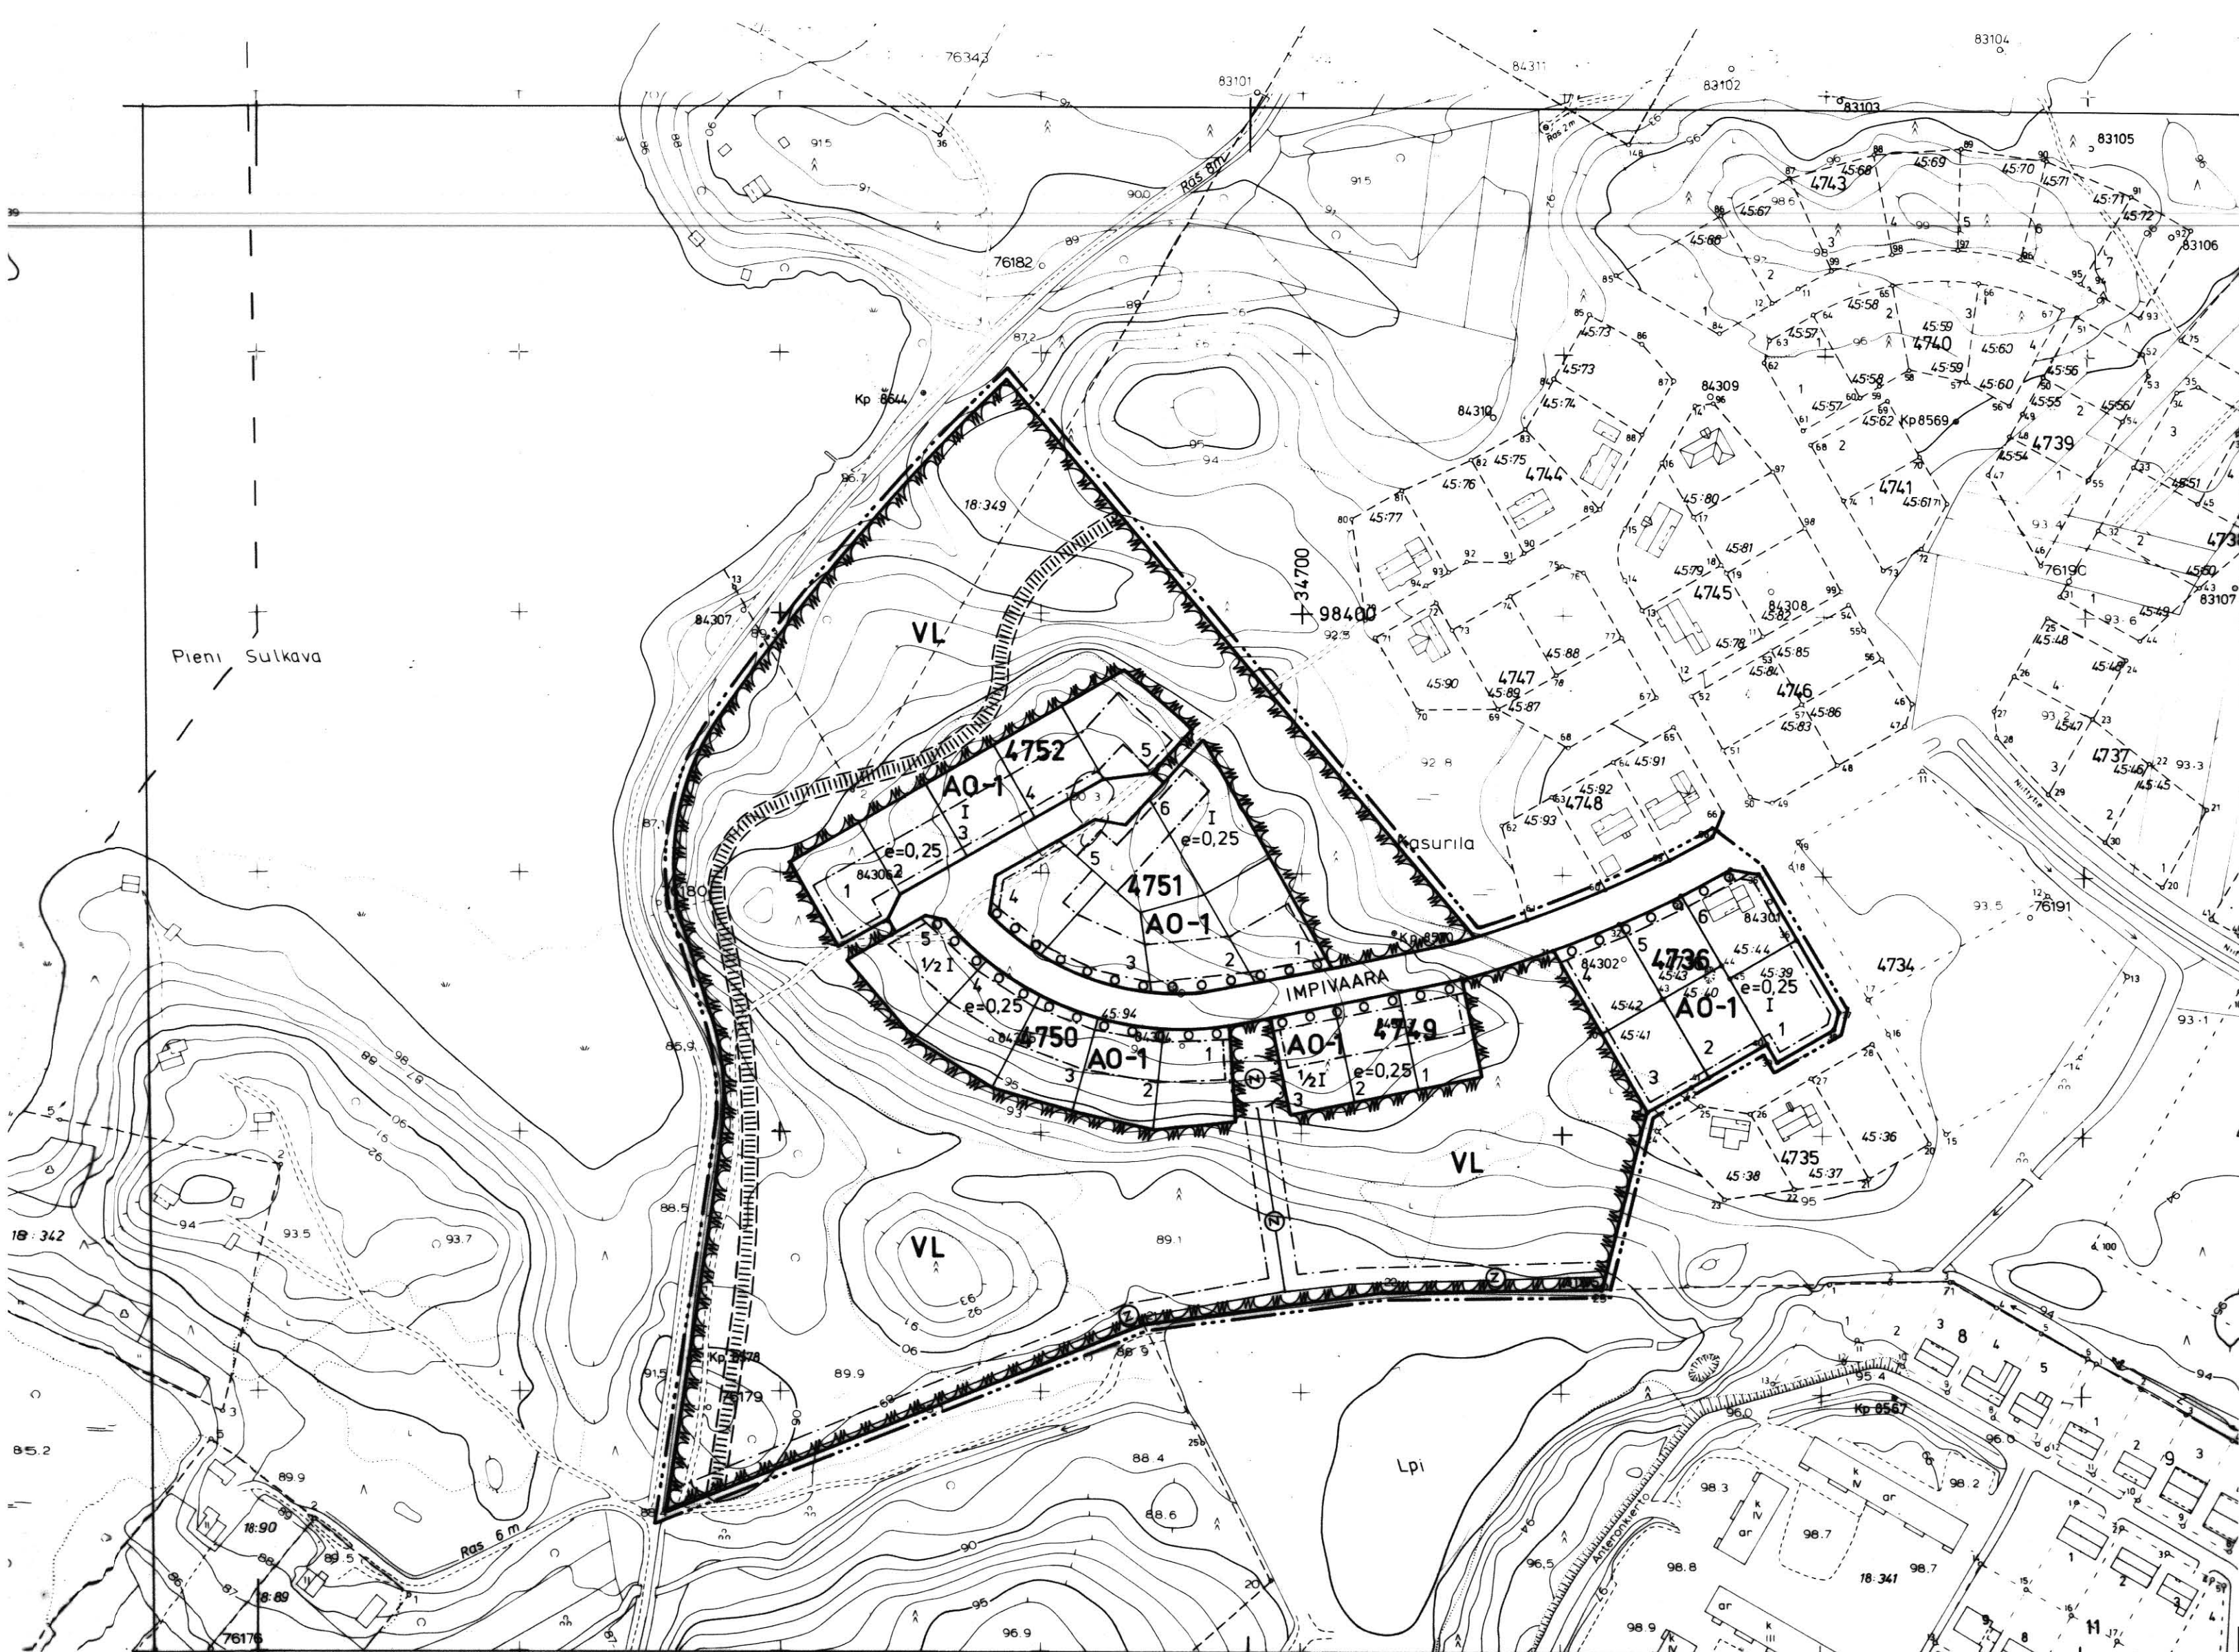

RAKENNUSKAAVAMERKINNÄT JA -MÄÄRÄYKSET

A0-1

- Erillispienientalojen korttelialue.
- Korttelialueelle saadaan rakentaa korkeintaan kaksi asuntoa käsittäviä asuinpienientaloja.
- Rakennuspaikalla tulee säilyttää tai istuttaa vähintään 2 metrin mittaisia puita siten, että niiden määrä on vähintään yksi rakennuspaikan pinta-alan 100 m:2 kohti. Istutukset on toteutettava samanaikaisesti rakennusten kanssa.
- Autopaikkoja on varattava vähintään yksi asuntoa kohti.

VL

- Lähivirkistysalue.
- 3 m sen kaava-alueen ulkopuolella oleva viiva, jota vahvistaminen koskee.
- Korttelin, korttelinosan ja alueen raja.
- Eri kaavamääräysten alaisten alueen osien välinen raja.
- Ohjeellinen eri kaavamääräysten alaisten alueenosien välinen raja.
- Ohjeellinen rakennuspaikan raja.

4751

Korttelin numero.

2

Rakennuspaikan numero.

IMPIVAARA

Rakennuskaavatien nimi.

I

Roomalainen numero osoittaa rakennusten, rakennuksen tai sen osan suurimman sallitun kerrosluvun.

1/2 I

Murtoluku roomalaisen numeron edessä osoittaa, kuinka suuren osan rakennuksen pohjapinta-alasta saa kaavassa lukumäärältään mainittujen kerrosten alapuolella olevasta tilasta kerrosluvun estämättä käyttää kerrosalaan laskettavaan tilaan.

e=0,25

Tehokkuusluku eli kerrosalan suhde rakennuspaikan pinta-alaan.

Rakennusala.

Rakennusala.

Alueen osa, jolle on istutettava vähintään 3 metrin mittaisia puita enintään 6 metrin välein.

Alueen osa, jolle on istutettava vähintään 3 metrin mittaisia puita enintään 6 metrin välein.

Rakennuskaavatie.

Rakennuskaavatie.

Ohjeellinen yleiselle jalankululle varattu alueen osa.

Ohjeellinen yleiselle jalankululle varattu alueen osa.

Voimansiirtolinjaa varten varattu alueen osa.


Voimansiirtolinjaa varten varattu alueen osa.



SIILINJÄRVI

SULKAVANNIITTY

rakennuskaavan muutos 1:2000

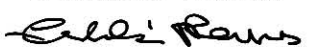Rakennuskaavan muutos Korttelit: 4736, 4749–4752 sekä puisto- ja rakennuskaavatiealueet	Siilinjärvi 31.03.1987 Kaavoitus- ja mittauttoimisto  Erkki Remes Kaavoitusinsinööri
POHJAKARTTA TÄYTTÄÄ KAAVOITUSMITTAUSASE- TUUKSEN 493/82 VAATIMUKSET KARTOITUS 1976 TÄYDENNETTY 1986 SIILINJÄRVI 02.01.87  ERKKI REMES KAAVOITUSINSINÖÖRI	SIILINJÄRVEN KUNNANVALTUUSTO HYVÄKSYNYT 24.08.1987 976  PUYTÄKIRJANPITÄJÄ JUHO AINASOJA KUOPION LÄÄNINHALLITUS VAHVISTANUT 28.01.1988 PÄÄTÖS N:o 42 R

4721