


MÄNTYHARJU ASEMANSEUTU 1:2000

RAKENNUSKAAVAN MUUTOS KORTTELEISSA 125, 128-131, 133-137 SEKÄ NIIHIN LIITTYVILLÄ PUISTO- JA RAKENNUSKAAVATIEALUEILLA.

RAKENNUSKAAVAN MUUTOKSELLA MUODOSTUU KORTTELIT 125, 130, 131, 133, 135-137 SEKÄ PUISTO- JA RAKENNUSKAAVATIEALUEILLA.

RAKENNUSKAAVAN MUUTOKSELLA POISTUU KORTTELIT 128, 129 JA 134.

MERKINTÖJEN SELITYKSET JA RAKENNUSKAAVAMÄÄRÄYKSET:

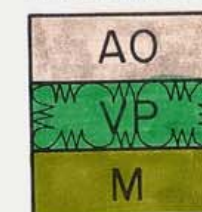

ERILLISPIENTALOJEN KORTTELIALUE.

PUISTO.

MAA- JA METSÄTALOUSALUE.

3 m SEN KAAVA-ALUEEN ULKOPUOLELLA OLEVA VIIVA, JOTA VAHVISTAMINEN KOSKEE.

KORTTELIN, KORTTELINOSAN JA ALUEEN RAJA.

OHJEELLINEN RAKENNUSPAIKAN RAJA.

125 KORTTELIN NUMERO.

MÄKITIE RAKENNUSKAAVATIE NIMI.

ROOMALAINEN NUMERO OSOITTA RAKENNUSTEN, RAKENNUKSEN TAI SEN OSAN SUURIMMAN SALLITUN KERROSLUVUN.

 $\frac{2}{3} I$ MURTOLUKU ROOMALAISEN NUMERON EDESSÄ OSOITTA, KUINKA SUUREN OSAN RAKENNUKSEN SUURIMMAN KERROKSEN ALASTA SAA KAAVASSA LUKUMÄÄRÄLTÄÄN MAINITTUJEN KERROSTEN ALAPUOLELLA OLEVASTA TIILASTA KERROSLUVUN ESTÄMÄTTÄ KÄYTTÄÄ KERROSALAAN LASKETTAVAKSI TILAKSI.

 $\frac{1}{2/3}$ MURTOLUKU ROOMALAISEN NUMERON JÄLJESSÄ OSOITTA, KUINKA SUUREN OSAN RAKENNUKSEN SUURIMMAN KERROKSEN ALASTA SAA KAAVASSA LUKUMÄÄRÄLTÄÄN MAINITTUJEN KERROSTEN YLÄPUOLELLA OLEVASTA TIILASTA KERROSLUVUN ESTÄMÄTTÄ KÄYTTÄÄ KERROSALAAN LASKETTAVAKSI TILAKSI.

e=0,25 TEHOKKUUSLUKU ELI KERROSALAN SUHDE RAKENNUSPAIKAN PINTA-ALAAN.

RAKENNUSKAAVATIE.

JALANKULULLE VARATTU TIE.


RAKENNUSTEN TULEE SUURUDELTAAN, MUODOLTAAN JA MATERIAALILTAAN MUODOSTAA OLEMASSA OLEVIEN RAKENNUSTEN KANSSA YHTENÄINEN KOKONAISUUS.

MIKKELISSÄ 5 PÄIVÄNÄ HUHTIKUUTA 1984

MIKKELIN MAANMITTAUSTOIMISTO

MAANMITTAUSINSINÖÖRI

JARMO VAUHKONEN

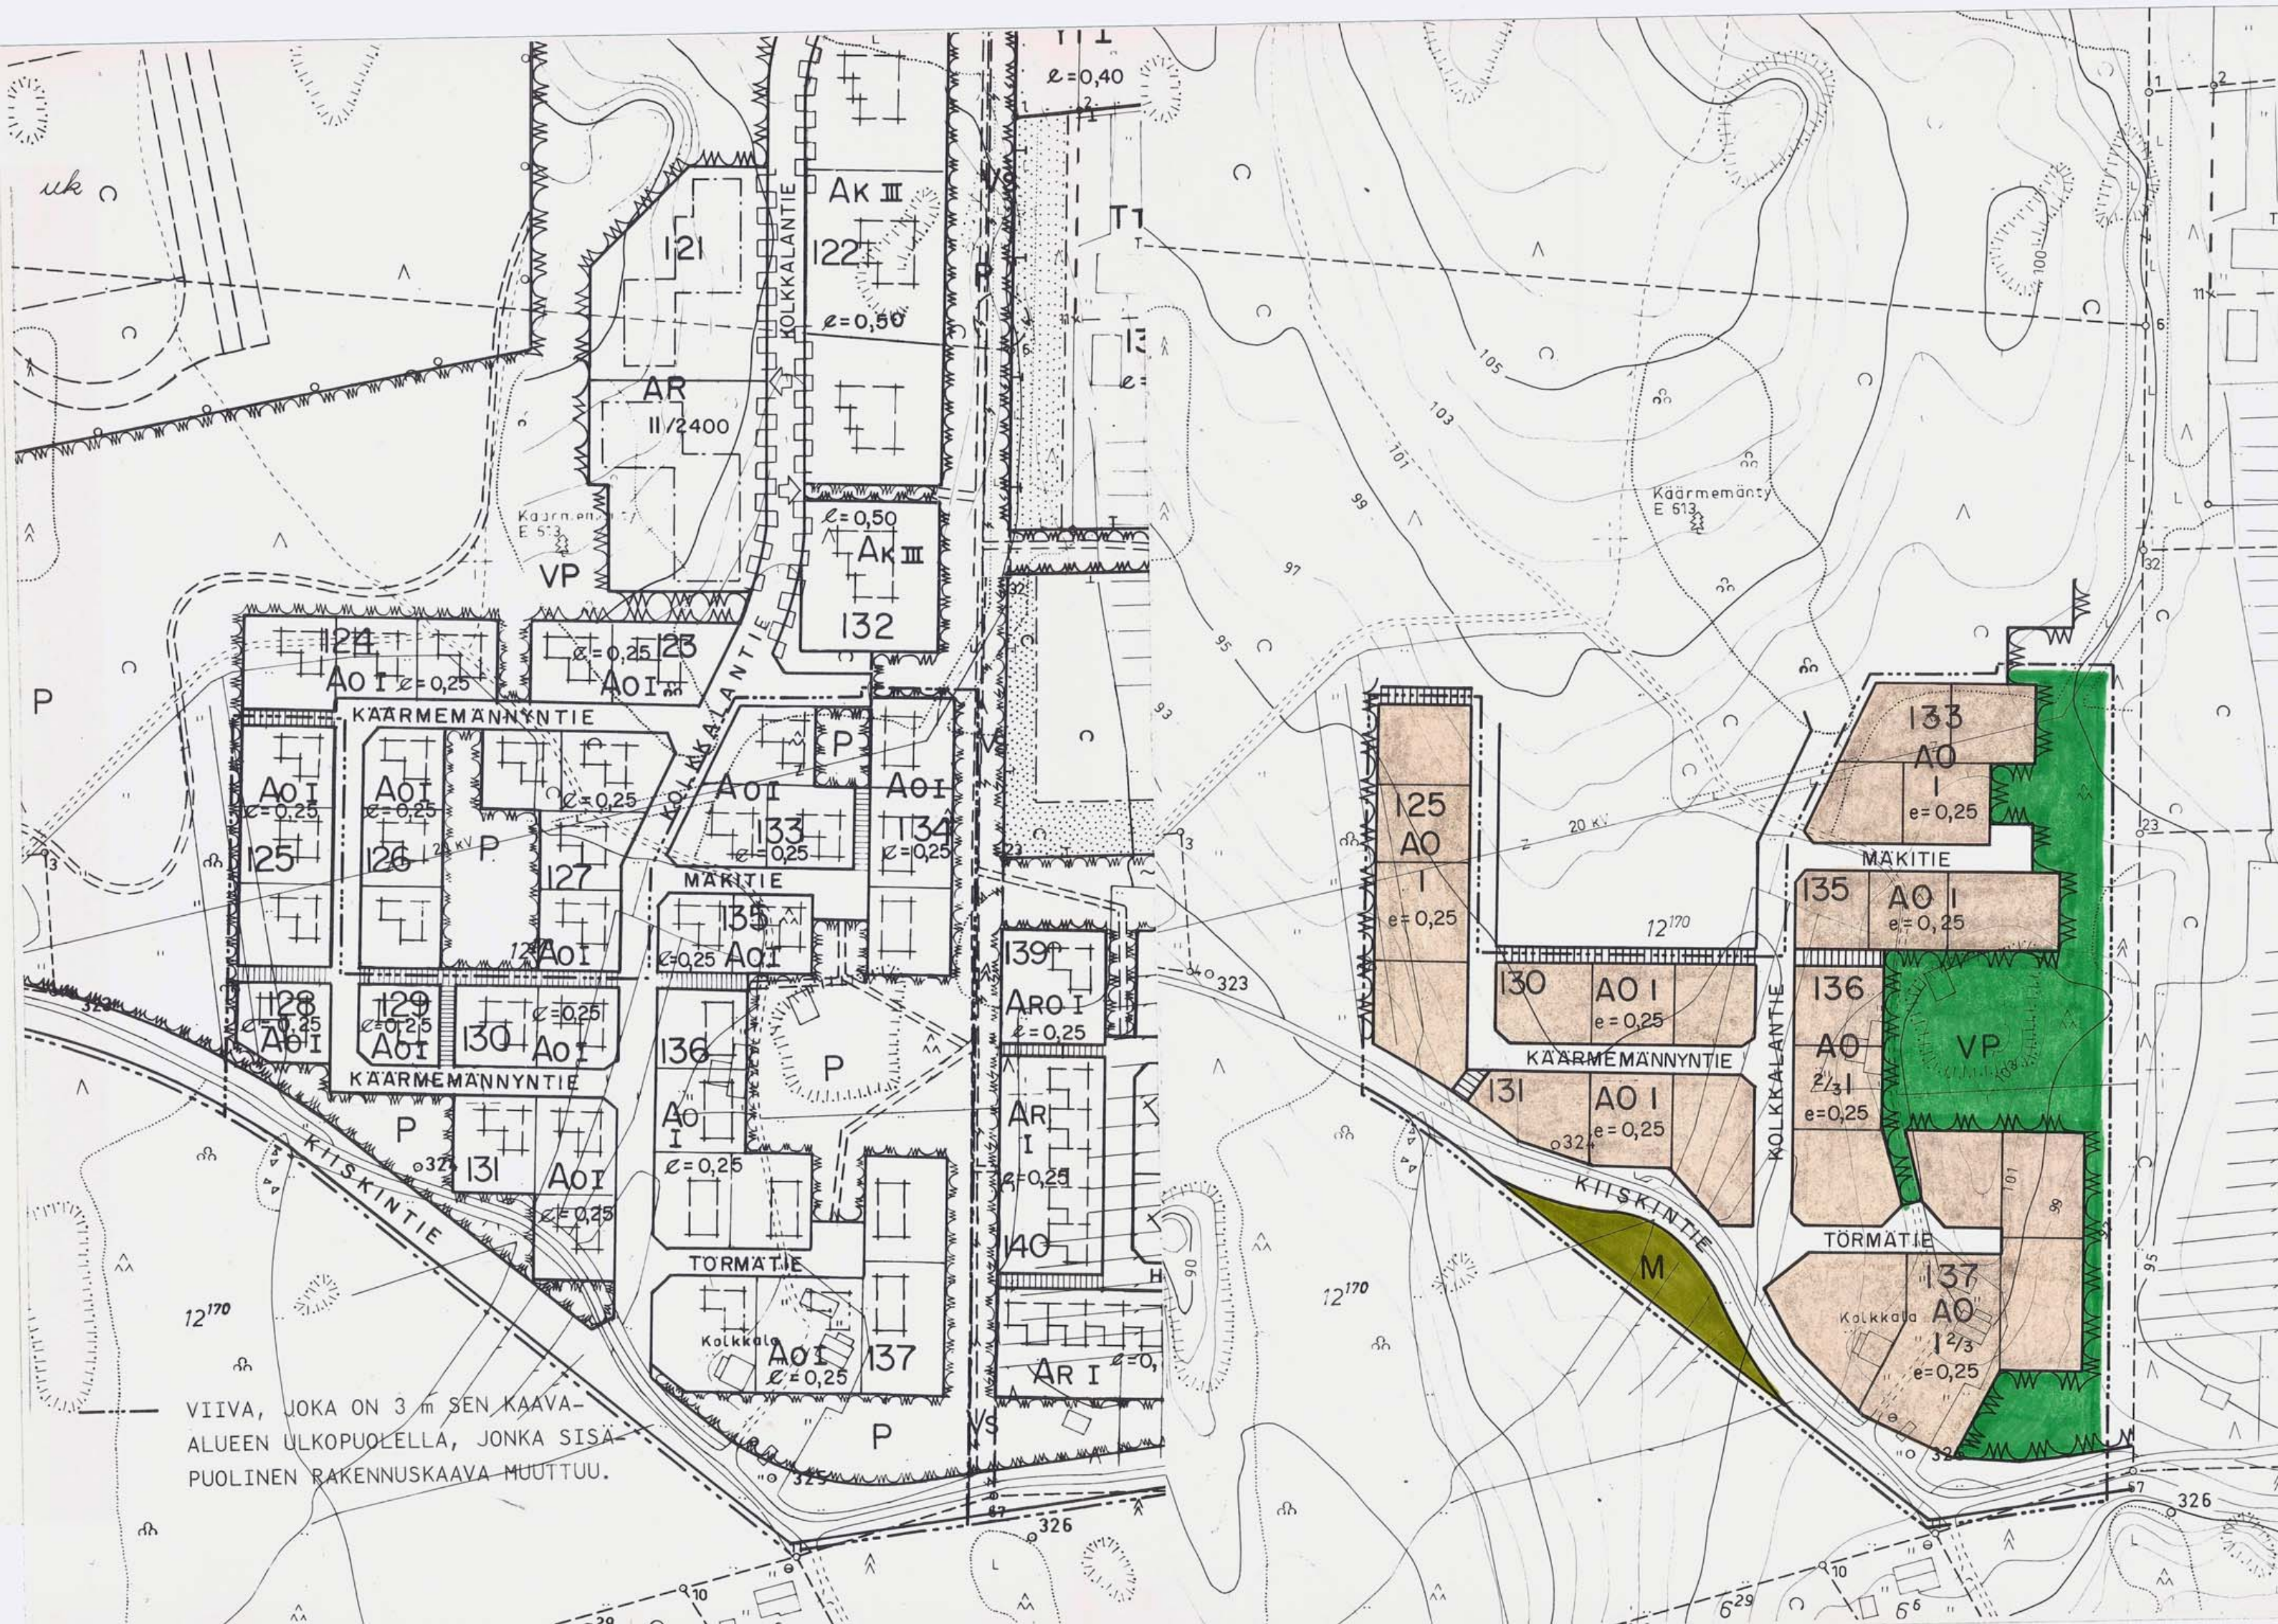

VIIVA, JOKA ON 3 m SEN KAAVA-ALUEEN ULKOPUOLELLA, JONKA SISÄPUOLINEN RAKENNUSKAAVA MUUTTUU.