
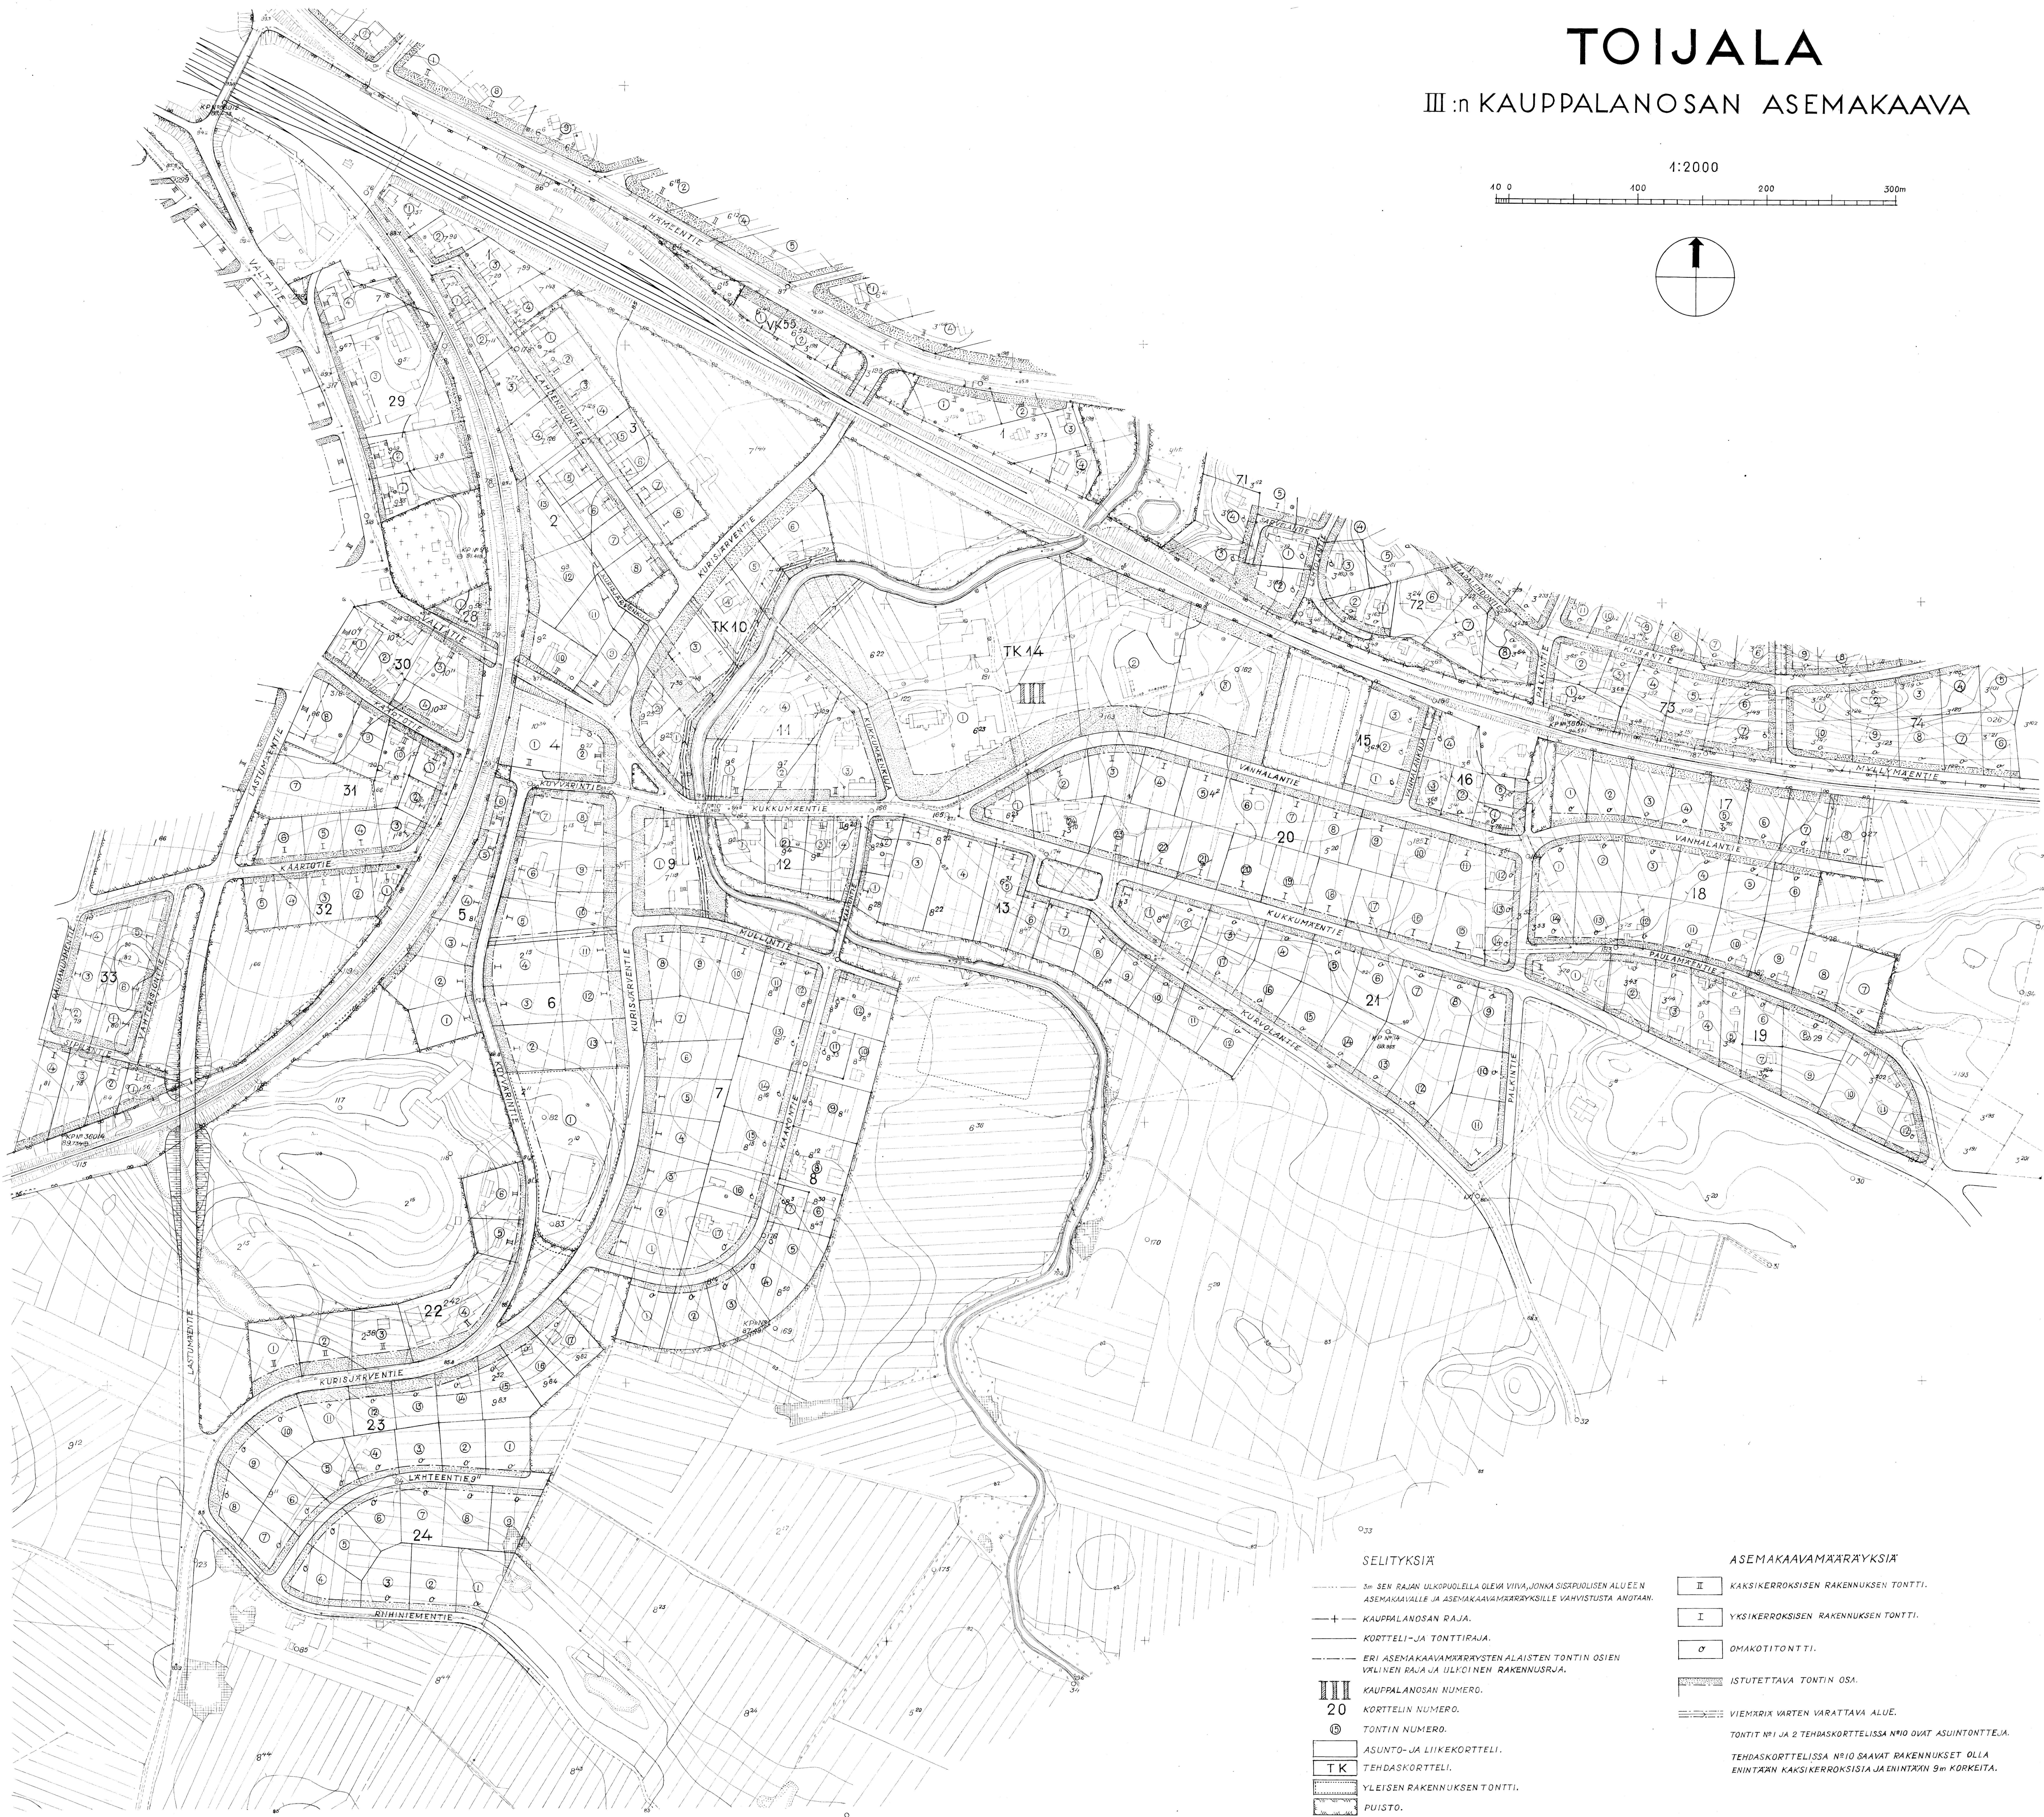


# TOIJALA

III:n KAUPPALANOSAN ASEMAKAAVA

1:2000

0 100 200 300m

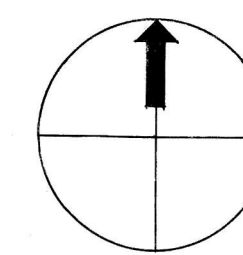

## SELITYKSIÄ

- 3m SEN RAJAN ULKOPUOLELLA OLEVA VIIVA, JONKA SISÄPUOLISEN ALUEEN ASEMAKAAVALLE JA ASEMAKAAVAMÄÄRÄYKSILLE VAHVISTUSTA ANOTAAN.
- KAUPPALANOSAN RAJA.
- KORTTELI- JA TONTTIRAJA.
- ERI ASEMAKAAVAMÄÄRÄYSTEN ALAISTEN TONTIN OSIEN VÄLINEN RAJA JA ULKOINEN RAKENNUSRAJA.
- III KAUPPALANOSAN NUMERO.
- 20 KORTTELIN NUMERO.
- 10 TONTIN NUMERO.
- ASUNTO- JA LIIKEKORTTELI.
- TK TEHDASKORTTELI.
- YLEISEN RAKENNUKSEN TONTTI.
- PUISTO.
- LIIKENNEALUE.
- VESIALUE.

## ASEMAKAAVAMÄÄRÄYKSIÄ

- II KAKSIKERROKKISEN RAKENNUKSEN TONTTI.
- I YKSIKERROKKISEN RAKENNUKSEN TONTTI.
- 0 OMAKOTITONTTI.
- ISTUTETTAVA TONTIN OSA.
- VIEMÄRIK VARTEN VARATTAVA ALUE.
- TONTIT N°1 JA 2 TEHDASKORTTELISSA N°10 OVAT ASUINTONTTEJA.
- TEHDASKORTTELISSA N°10 OSAVAT RAKENNUKSET OLLA ENINTÄÄN KAKSIKERROKKISIA JA ENINTÄÄN 9m KORKEITA.