

RAUTALAMPI

1:2000

Vahvistettu lääninhallituksen päätöksellä no 519 R/28.11.89
 Kuopiossa, 28. päivänä marraskuuta 1989



Syvi Hassinen
Tarkastaja Syvi Hassinen

RANTAKAAVA KOSKEE SEURAAVAA RAUTALAMMIN KUNNAN IHALAISKYLÄSSÄ
SIJAITSEVAA TILAA, OSAA SIITÄ TAI SIITÄ MUODOSTETTUA TILOJA RN:O 5:7.

MERKINTÖJEN SELITYKSET:

RA LOMA-ASUNTOJEN KORTTELIALUE

M MAA- JA METSÄTALOUSALUE

LV VENEVALKAMA

—...— 3m SEN KAAVA-ALUEEN ULKOPUOLELLA OLEVA VIIVA, JOTA VAHVISTAMINEN KOSKEE

 KORTTELIN, KORTTELINOSAN JA ALUEEN RAJA

ERI KAAVAMÄÄRÄYSTEN ALAISTEN ALUEENOSIEN VÄLINEN RAJA

OHJEELLINEN RAKENNUSPAIKAN RAJA

1 KORTTELIN NUMERO

2 RAKENNUSPAIKAN NUMERO

I ROOMALAINEN NUMERO OSOITTAÄ RAKENNUSTEN, RAKENNUKSEN
TAI SEN OSAN SUURIMMAN SALLITUN KERROSLUVUN

RAKENNUSALA

OHJEELLINEN TIEYHTEYS

 LUONNONTILAINEN ALUEEN OSA, JOLLA SÄILYTETTÄVÄ SEN
LUONTAINEN PUUSTO TAI JOLLE ON ISTUTETTAVA PUUSTOA
RIITTÄVÄN PEITTÄVYYDEN AIKAANSAAMISEKSI

KOKO RANTAKAAVA-ALUEELLA:

-MAANPÄÄLLISEN KELLARIKERROKSEN RAKENTAMINEN ON KIELLETTY.
-KATTO- JA JULKISIVUMATERIAALEINA EI SAA KÄYTTÄÄ KIRKKAITA
HEIJASTAVIA PINTOJA.
-HARJAKATTO ON PAKOLLINEN KATTOMUOTO.
-PESUVEDET ON IMEYTTÄVÄ MAAHAN VÄHINTÄÄN 20m PÄÄSSÄ RANTAVIIIVASTA
-KÄYMÄLÄJÄTEVESIÄ EI SAA PÄÄSTÄÄ VESISTÖÖN.
-KUIVAKÄYMÄLÄ ON SJOITETTAVA VÄHINTÄÄN 40m PÄÄHÄN RANTAVIIIVASTA.

RAKENNUSOIKEUS RAKENNUSPAIKKAA KOHTI ON RA-ALUEELLA ENINTÄÄN:

- LOMA-ASUNTO 80 KERROS-m²
- SAUNARAKENNUS 20 KERROS-m²
- HUOLTO-, VARASTO- JA KUIVAKÄYMÄLÄRAKENNUS 30 KERROS-m²
- SUURIIN SALLITTU RAKENNUSTEN MÄÄRÄ ON KOLME.
- SAUNATILAT VOIDAAN RAKENTAA MYÖS VARSINAISEN LOMA-ASUNNON YHTYEYTEEN


Todistetaan, että tämä
kartta on kunnanvaltuuston
14.6.1989 pöytäkirjan
92 §:n päätöksen mukainen.
Rautalampi 30.6.1989
Pöytäkirjansihteeriksi

Ilkka Jalkanen
DIPL.INS SNIL

9 9. 1968

 **MAA JA VESI OY**
TILVÄSKYTYKSI


J 70683

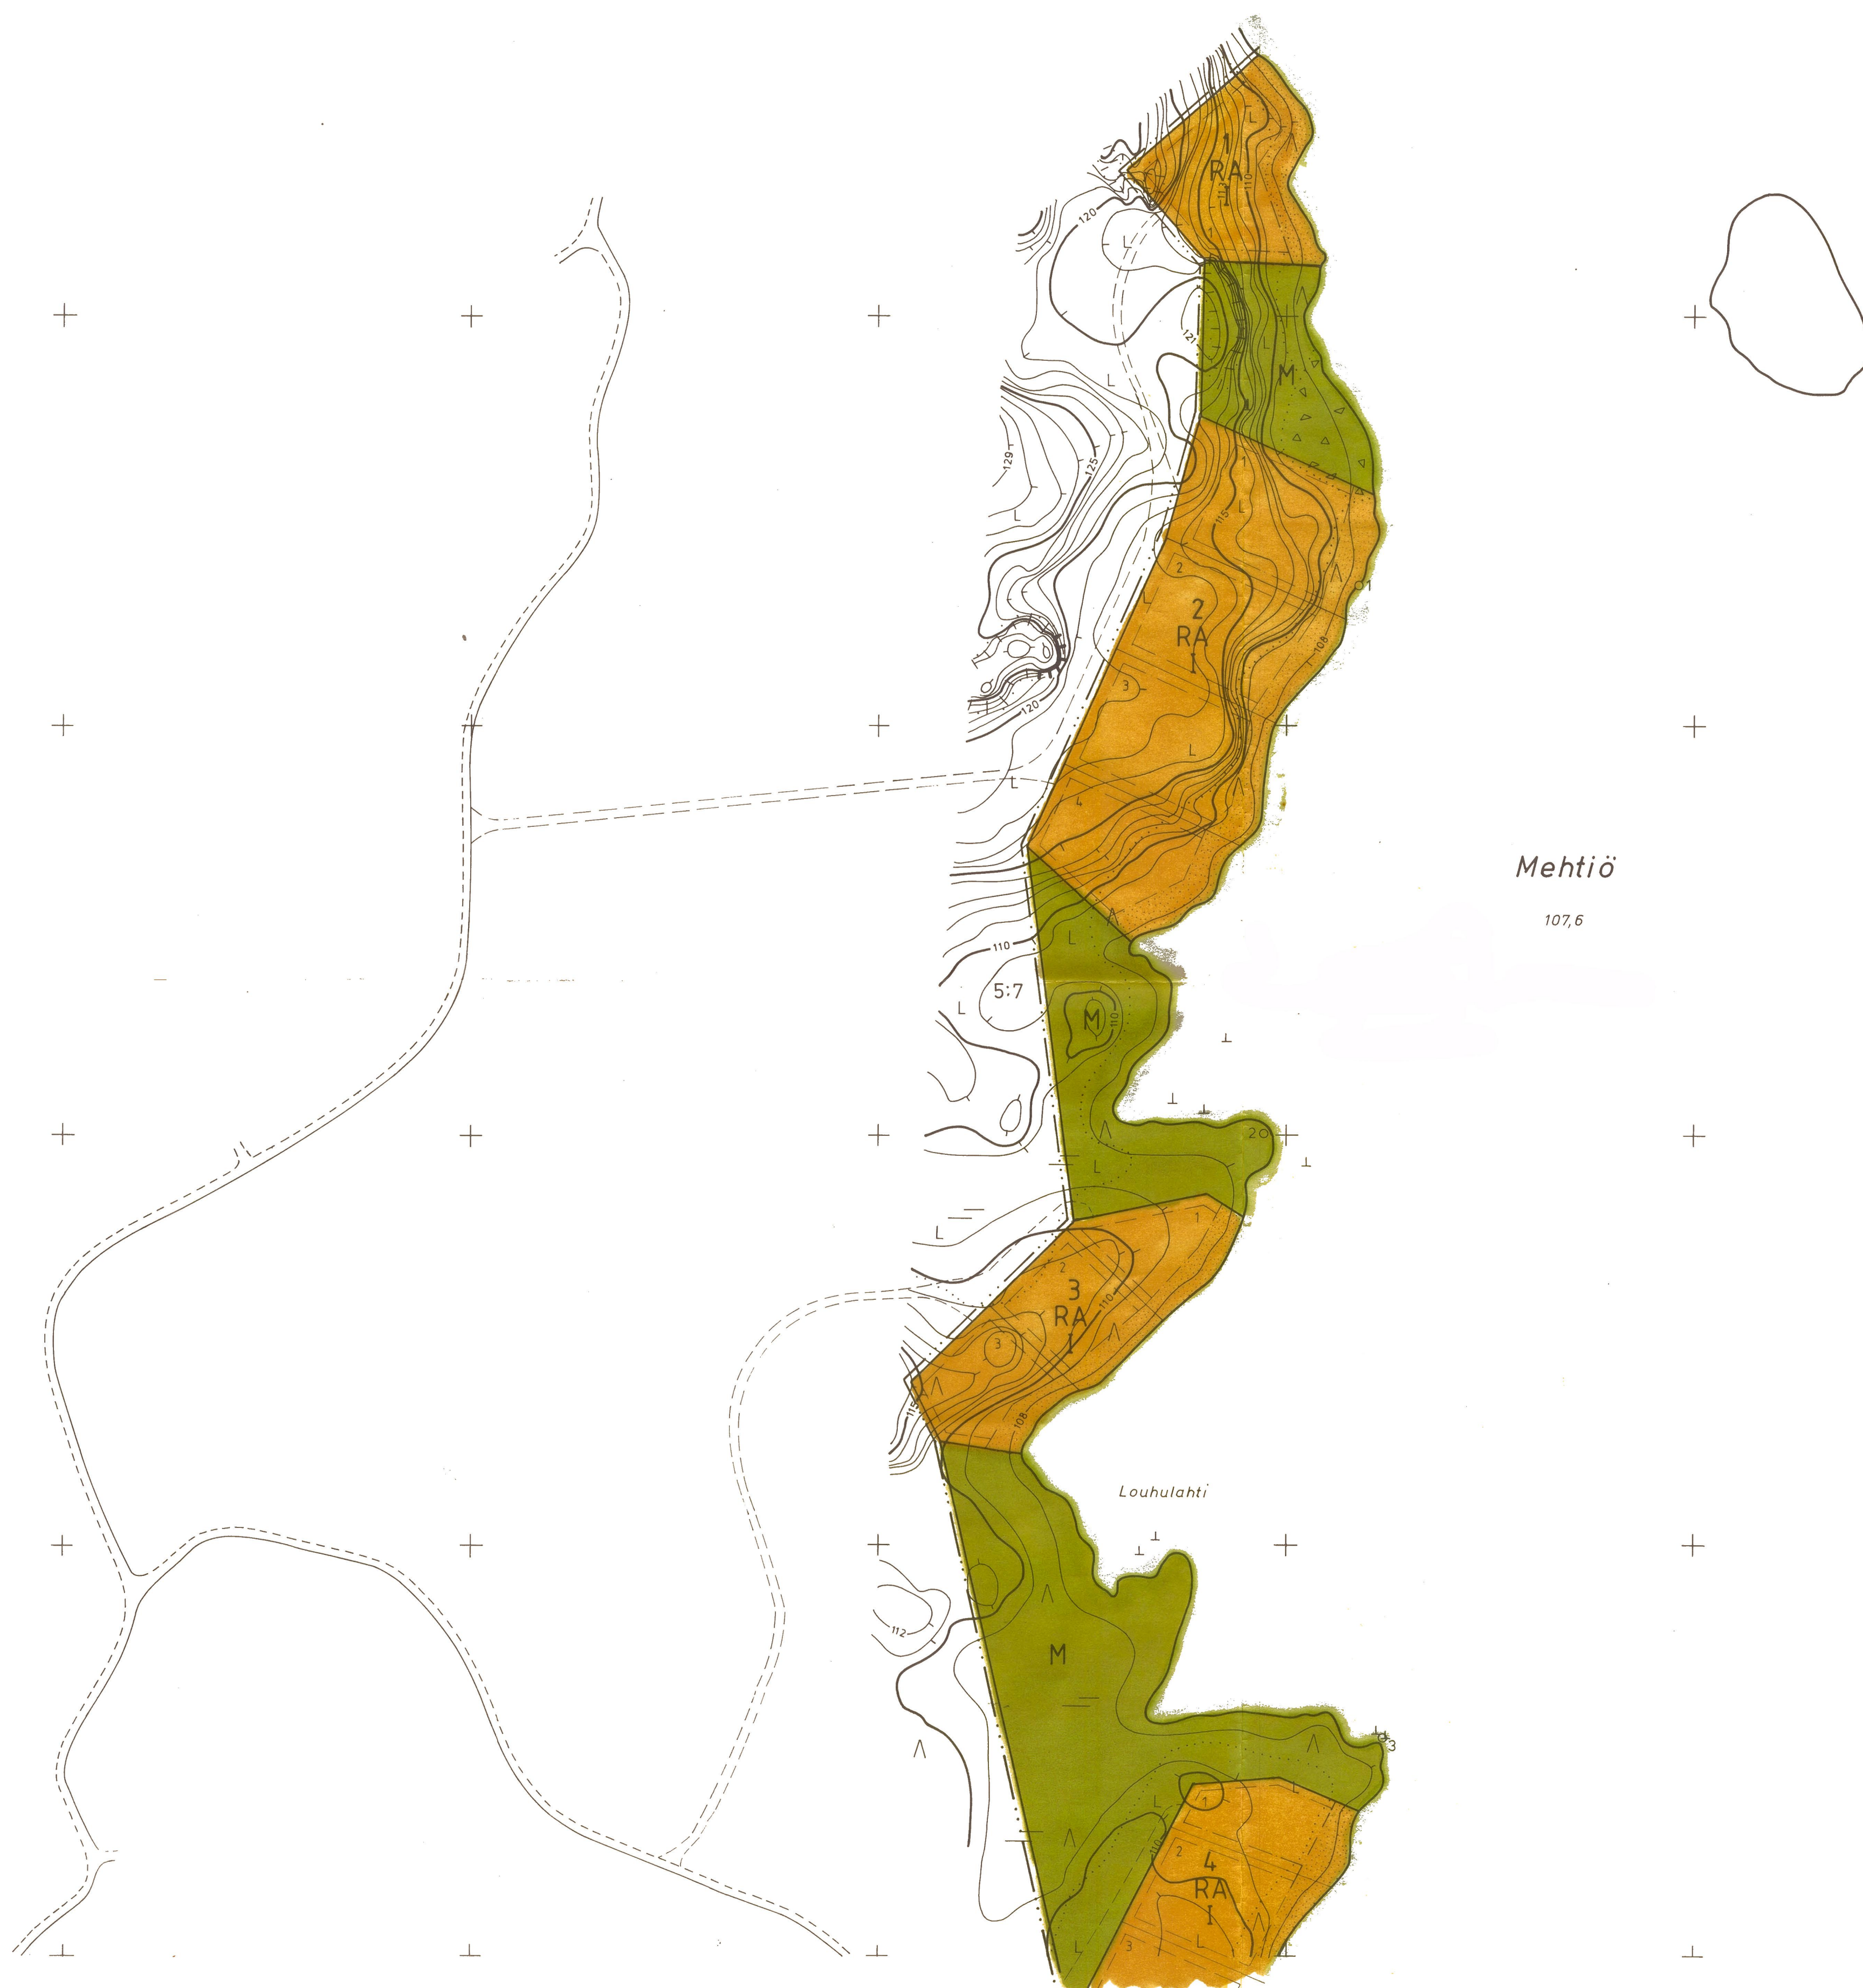

RAUTALAMPI

3223 10 28.6/90.5

Kaavoituksen pohjakartta 1:2000 Mittausluokka 3	Kartan laatija	MAA JA VESI OY
Kunta RAUTALAMPI Kylät IHALAISKYLÄ	Ilmakuvasu 1985 Kartoitus 1987 Kartoitusten menetelmä STEREOKARTOITUS A8	Koordinaattijärjestelmä kkJ Korkeusjärjestelmä N 60 Alkuperäispiirrokset k+r+p
Lääni KUOPIO	Kartta hyväksytty 15.6.1988	 PERTTI HÄNNINEN

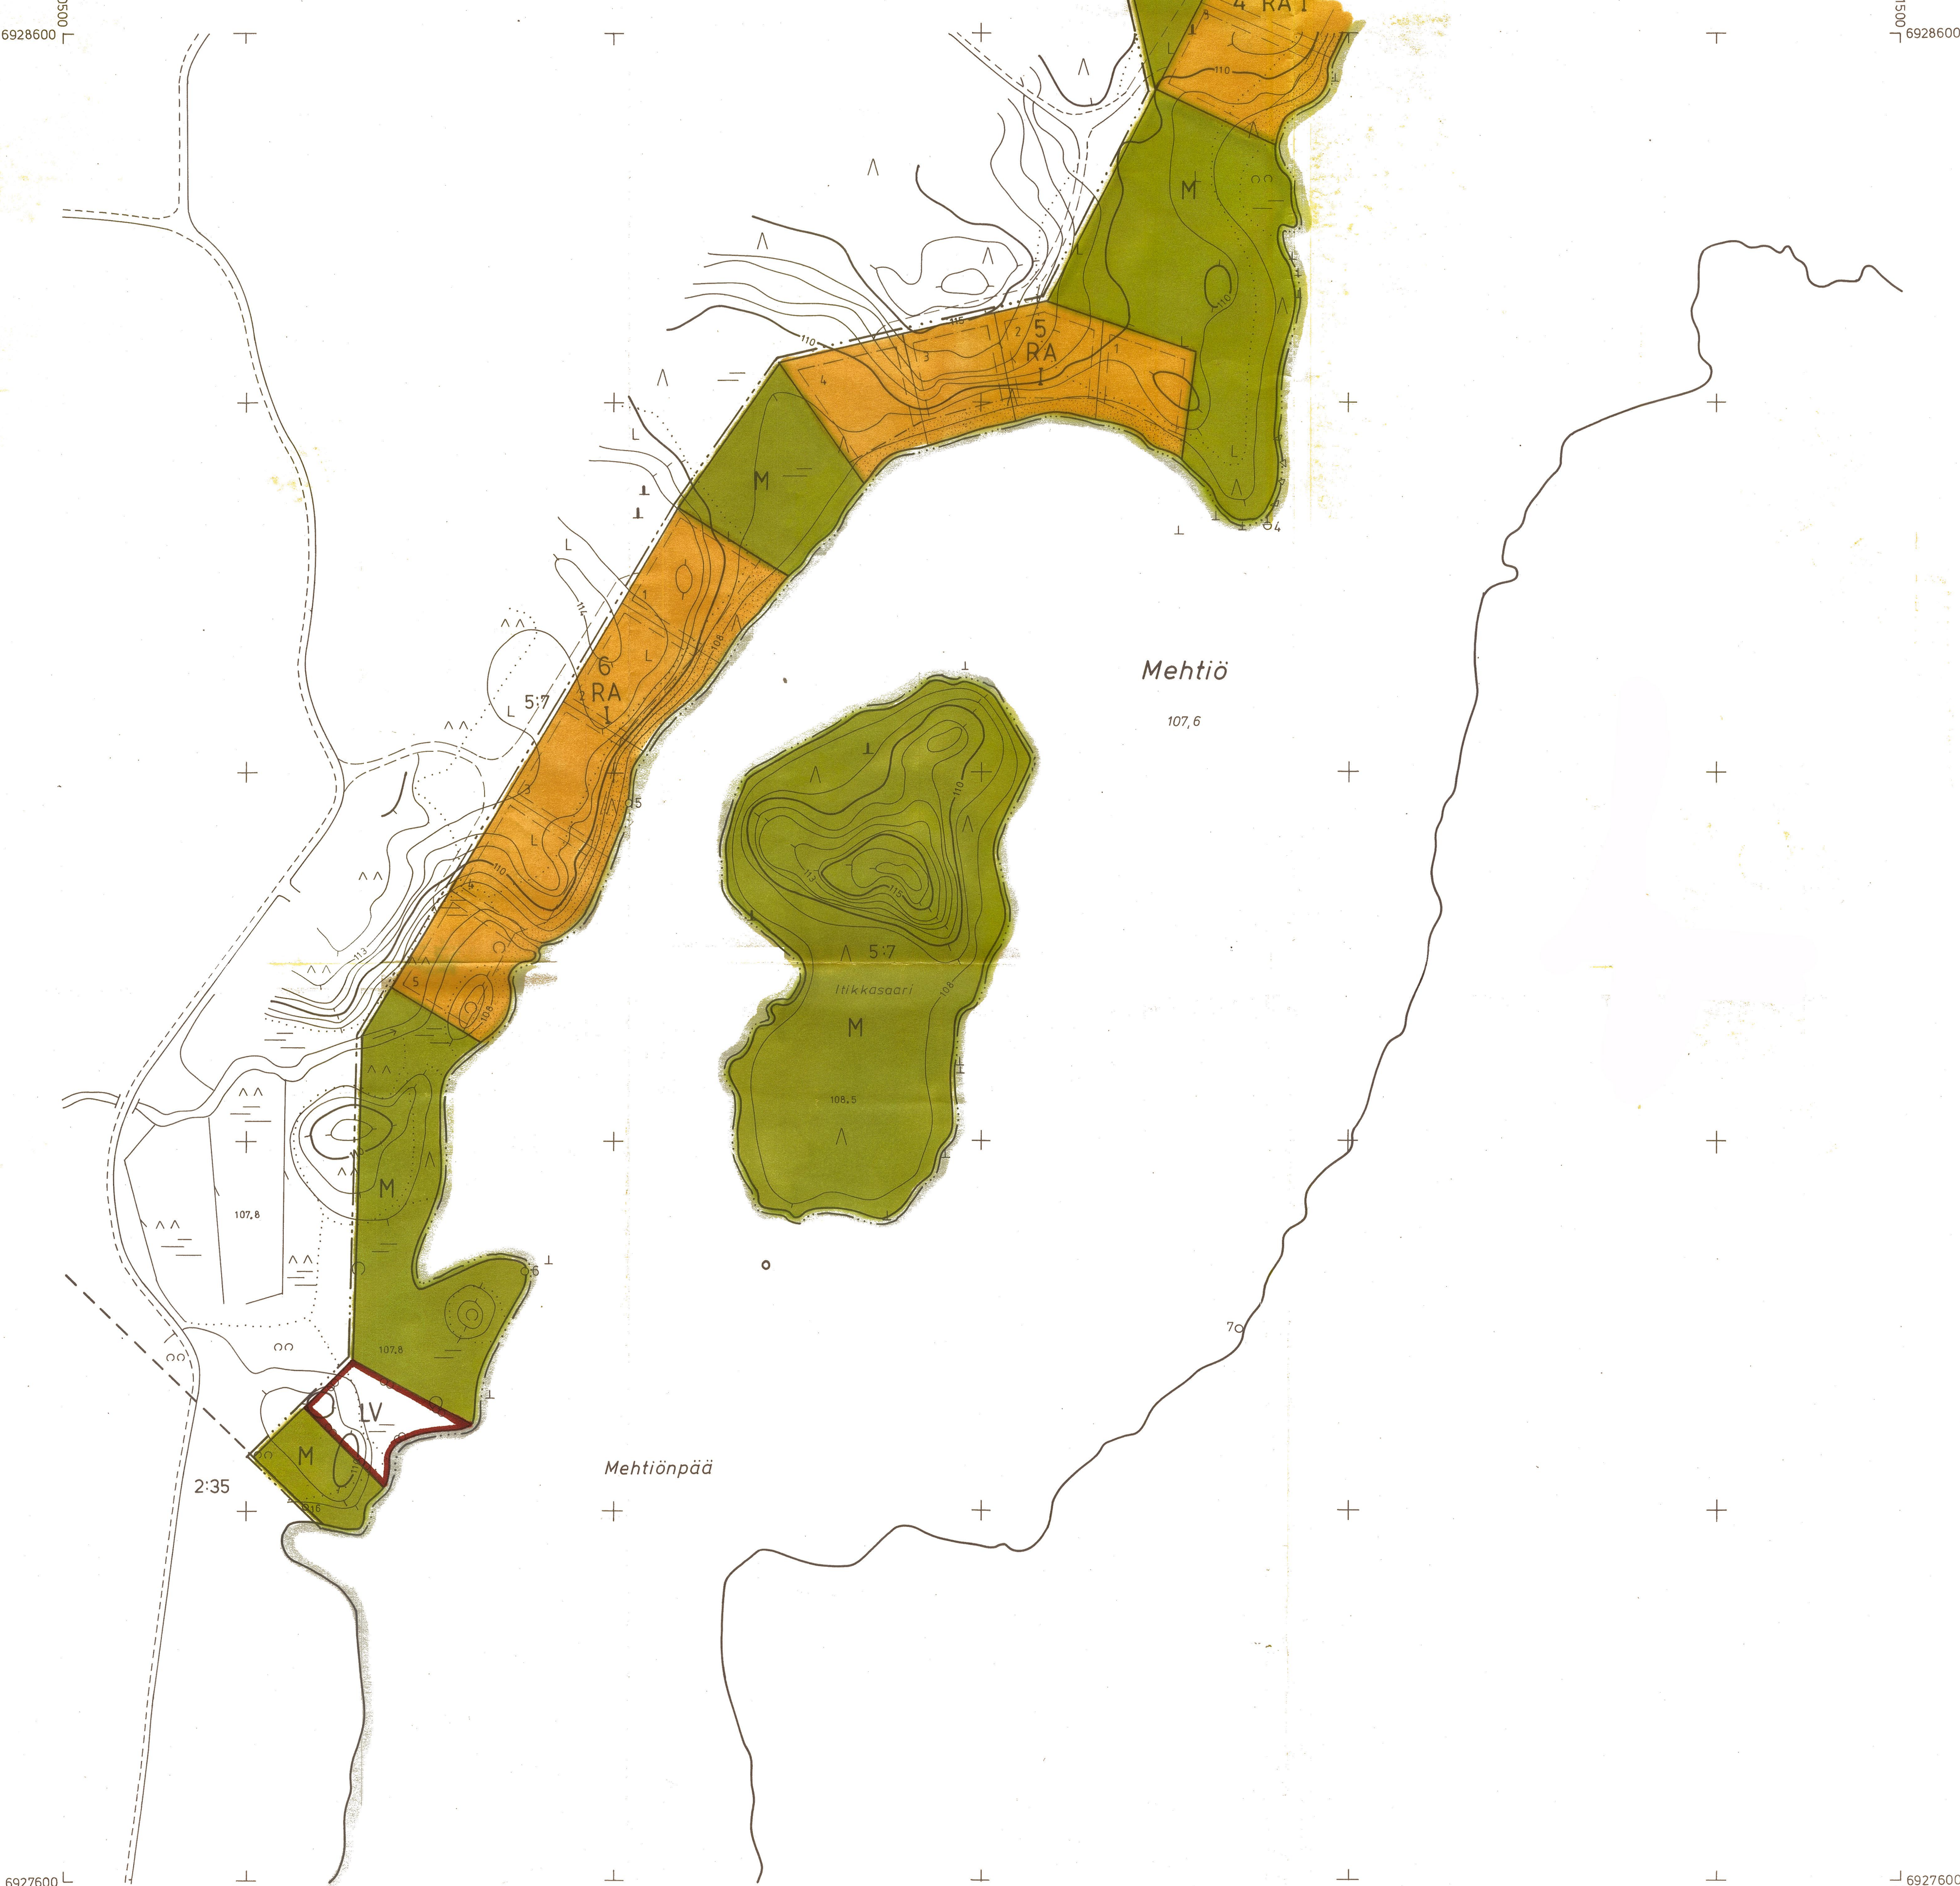

A.AHLSTRÖM OY RAUTALAMPI

MEHTIÖ-VALKEISEN RANTAKAAVA


OSA-ALUE 1

Karttalehti 2 1:2000

KYLÄ: Ihalauskylä

Vahvistettu lääninhallituksen päätöksellä no 519/28.11.89

Kuopiossa, 28. päivänä marraskuuta 1989

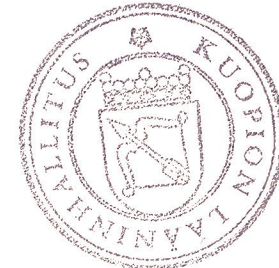

Sylv Hassinen

Tarkastaja Sylv Hassinen

ALUEMÄÄRITTELY:

RANTAKAAVA KOSKEE SEURAAVAA RAUTALAMMIN KUNNAN IHALAISKYLÄSSÄ SIJAITSEVAA TILAA, OSAA SIITÄ TAI SIITÄ MUODOSTETTUIJA TILOJA RN:O 5:7.

RANTAKAAVALLA MUODOSTUVAT LOMA-ASUNTOKORTTELIT 1-6, VENEVALKAMA-ALUE, SEKÄ MAA- JA METSÄTALOUSALUEET.

- MERKINTÖJEN SELITYKSET:
- RA LOMA-ASUNTOJEN KORTTELIALUE
 - M MAA- JA METSÄTALOUSALUE
 - LV VENEVALKAMA
 - 3m SEN KAAVA-ALUEEN ULKOPUOLELLA OLEVA VIIVA, JOTA VAHVISTAMINEN KOSKEE
 - KORTTELIN, KORTTELINOSAN JA ALUEEN RAJA
 - ERI KAAVAMÄÄRÄYSTEN ALAISTEN ALUEENOSIEN VÄLINEN RAJA
 - OHJEELLINEN RAKENNUSPAIKAN RAJA
 - 1 KORTTELIN NUMERO
 - 2 RAKENNUSPAIKAN NUMERO
 - I ROOMALAINEN NUMERO OSOITTAA RAKENNUSTEN, RAKENNUKSEN TAI SEN OSAN SUURIMMAN SALLITUN KERROSLUVUN
 - RAKENNUSALA
 - OHJEELLINEN TIEYHTEYS
 - LUONNONTILAINEN ALUEEN OSA, JOLLA SÄILYTETTÄVÄ SEN LUONTAINEN PUUSTO TAI JOLLE ON ISTUTETTAVA PUUSTOA RIITTÄVÄN PEITTÄVYYDEN AIKAANSAAMISEKSI

RANTAKAAVAMÄÄRÄYKSET:

KOKO RANTAKAAVA-ALUEELLA:

- MAANPÄÄLLISEN KELLARIKERROKSEN RAKENTAMINEN ON KIELLETTY.
- KATTO- JA JULKISIVUMATERIAALEINA EI SAA KÄYTTÄÄ KIRKKAITA HEIJASTAVIA PINTOJA.
- HARJAKATTO ON PAKOLLINEN KATTOMUOTO.
- PESUVEDET ON IMEYTETTÄVÄ MAAHAN VÄHINTÄÄN 20m PÄÄSSÄ RANTAVIIVASTA.
- KÄYMÄLÄJÄTEVESIÄ EI SAA PÄÄSTÄÄ VESISTÖÖN.
- KUIVAKÄYMÄLÄ ON SIOITETTAVA VÄHINTÄÄN 40m PÄÄHÄN RANTAVIIVASTA.

RAKENNUSOIKEUS RAKENNUSPAIKKAA KOHTI ON RA-ALUEELLA ENINTÄÄN:

- LOMA-ASUNTO 80 KERROS-m²
- SAUNARAKENNUS 20 KERROS-m²
- HUOLTO-, VARASTO- JA KUIVAKÄYMÄLÄRAKENNUS 30 KERROS-m²
- SUURIN SALLITTU RAKENNUSTEN MÄÄRÄ ON KOLME.
- SAUNATILAT VOIDAAN RAKENTAA MYÖS VARSINAISEN LOMA-ASUNNON YHTEYTEEN

Todistetaan, että tämä kartta on kunnanvaltuuston 14.6.1989 pöytäkirjan 92 §:n päätöksen mukainen. Rautalampi 20.6.1989 Pöytäkirjan liite

Ilkka Jalkanen Olavi Saarilehto Vesa Rajaniemi

DIPL.INS.SNIL DIPL.INS. DIPL.INS.


9.9.1988

MAA JA VESI OY J 70683

RAUTALAMPI

3223 10 27.6/90.5

Kaavoituksen pohjakartta 1:2000	Kartan laatija MAA JA VESI OY	
Mittausluokka 3		
Kunta RAUTALAMPI	Ilmakuvaus 1985	Koordinaattijärjestelmä kkj
Kylät IHALAISKYLÄ	Karttoitus 1987	Korkeusjärjestelmä N60
	Karttoitusmenetelmä	Alkuperäispiirrokset k+r+p
	STEREOKARTOITUS A8	
Lääni KUOPIO	Kartta hyväksytty 15.6.1988	Pertti Hanninen
		PERTTI HÄNNINEN

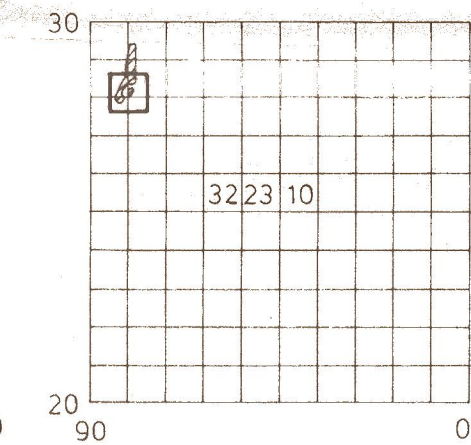



Synty Hänninen
Tarkastaja Sylvi Hänninen

A.AHLSTRÖM OY

RAUTALAMPI

MEHTIÖ-VALKEISEN RANTAKAAVA

OSA-ALUEET 1 JA 2

KARTTALEHTI 3

1:10000

ALUEMÄÄRITTELY

RANTAKAAVA KOSKEE RAUTALAMMIN KUNNAN IHALAISKYLÄN KYLÄN
TILAA RN:O 5:7 TAI SIITÄ MUODOSTETTUA TILOJA.

RANTAKAAVALLA MUODOSTUVAT LOMA-ASUNTOKORTTELIT, MAA- JA
METSÄTALOUSALUEET SEKÄ MAA- JA METSÄTALOUSVALTAISET LOMA-
ASUTUSALUEET.

MERKINTÖJEN SELITYKSET

M-1

MAA- JA METSÄTALOUSALUE, JOLLA RAKENTAMINEN KIELLETTÄ

M-2

MAA- JA METSÄTALOUSVALTAINEN HAJALOMA-ASUTUKSEN ALUE

ALUEELLE SAA MUODOSTAA ERIKSEEN OSOITETTAVAN MÄÄRÄN
PINTA-ALALTAAN VÄHINTÄÄN 2000m² LOMARAKENNUSPAIKKOJA

10m SEN KAAVA-ALUEEN ULKOPUOLELLA OLEVA VIIVA, JOTA
VAHVISTAMINEN KOSKEE

KORTTELI, KORTTELINOSAN JA ALUEEN RAJA

ERI KAAVAMÄÄRÄYSTEN ALAISTEN ALUEENOSIEN VÄLINEN RAJA

RAKENNUSPAIKKOJEN SIOJITTAMISALUE JA LUKUMÄÄRÄ M-2-
ALUEILLA

OHJEELLINEN TIEALUE

M-2 ALUEELLA RAKENNUSOIKEUS RAKENNUSPAIKKAA KOHTI ON ENINTÄÄN:

- *LOMA-ASUNTO 80 KERROS-m²
- *SAUNARAKENNUS 20 KERROS-m²
- *HUOLTO-, VARASTO- JA KUIVAKÄYMÄLÄRAKENNUS 30 KERROS-m²
- *SUURIN RAKENNUSTEN MÄÄRÄ ON KOLME

KAIKILLE HAJALOMA-ASUTUKSEN ALUEILLE YHTEISET MÄÄRÄYKSET:

- *SUURIN SALLITTU RAKENNUSTEN KERROSLUKU ON YKSI
- *PESUVEDET ON IMEYTTÄVÄ MAAHAN VÄHINTÄÄN 20m PÄÄHÄN RANTAVIIVASTA
- *KUIVAKÄYMÄLÄ ON SIOJITETTAVA VÄHINTÄÄN 40m PÄÄHÄN RANTAVIIVASTA
- *KATTO - JA JULKISIVUMATERIAALEINA EI SAA KÄYTTÄÄ KIRKKAITA HEIJASTAVIA PINTOJA
- *KÄYMÄLÄVESIÄ EI SAA PÄÄSTÄÄ VESISTÖÖN
- *HARJAKATTO ON PAKOLLINEN KATTOMUOTO
- *RANTAAN ON JÄTETTÄVÄ VÄHINTÄÄN 20m LEVEÄ ALUEEN OSA JOLLA ON SÄILYTETTÄVÄ SEN LUONTAINEN PUUSTO TAI JOLLE ON ISTUTETTAVA PUUSTOA RIITTÄVÄN PEITTEISYYDEN AIKAAN-SAAMISEKSI

Todistetaan, että tämä
kartta on kunnanvaltuuston
14.6.1989 pöytäkirjan
92 §:n päätöksen mukainen.
Rautalampi 30.6.1989
Pöytäkirjantekijä
Olavi Saarimäinen

Ilkka Jalkanen
DIP.LINS SNIL



Vesa Rajaniemi
DIP.LINS.

9.9.1988

J 70683

MAA JA VESI OY