


8.

L-POHJA / AS. KAAVA

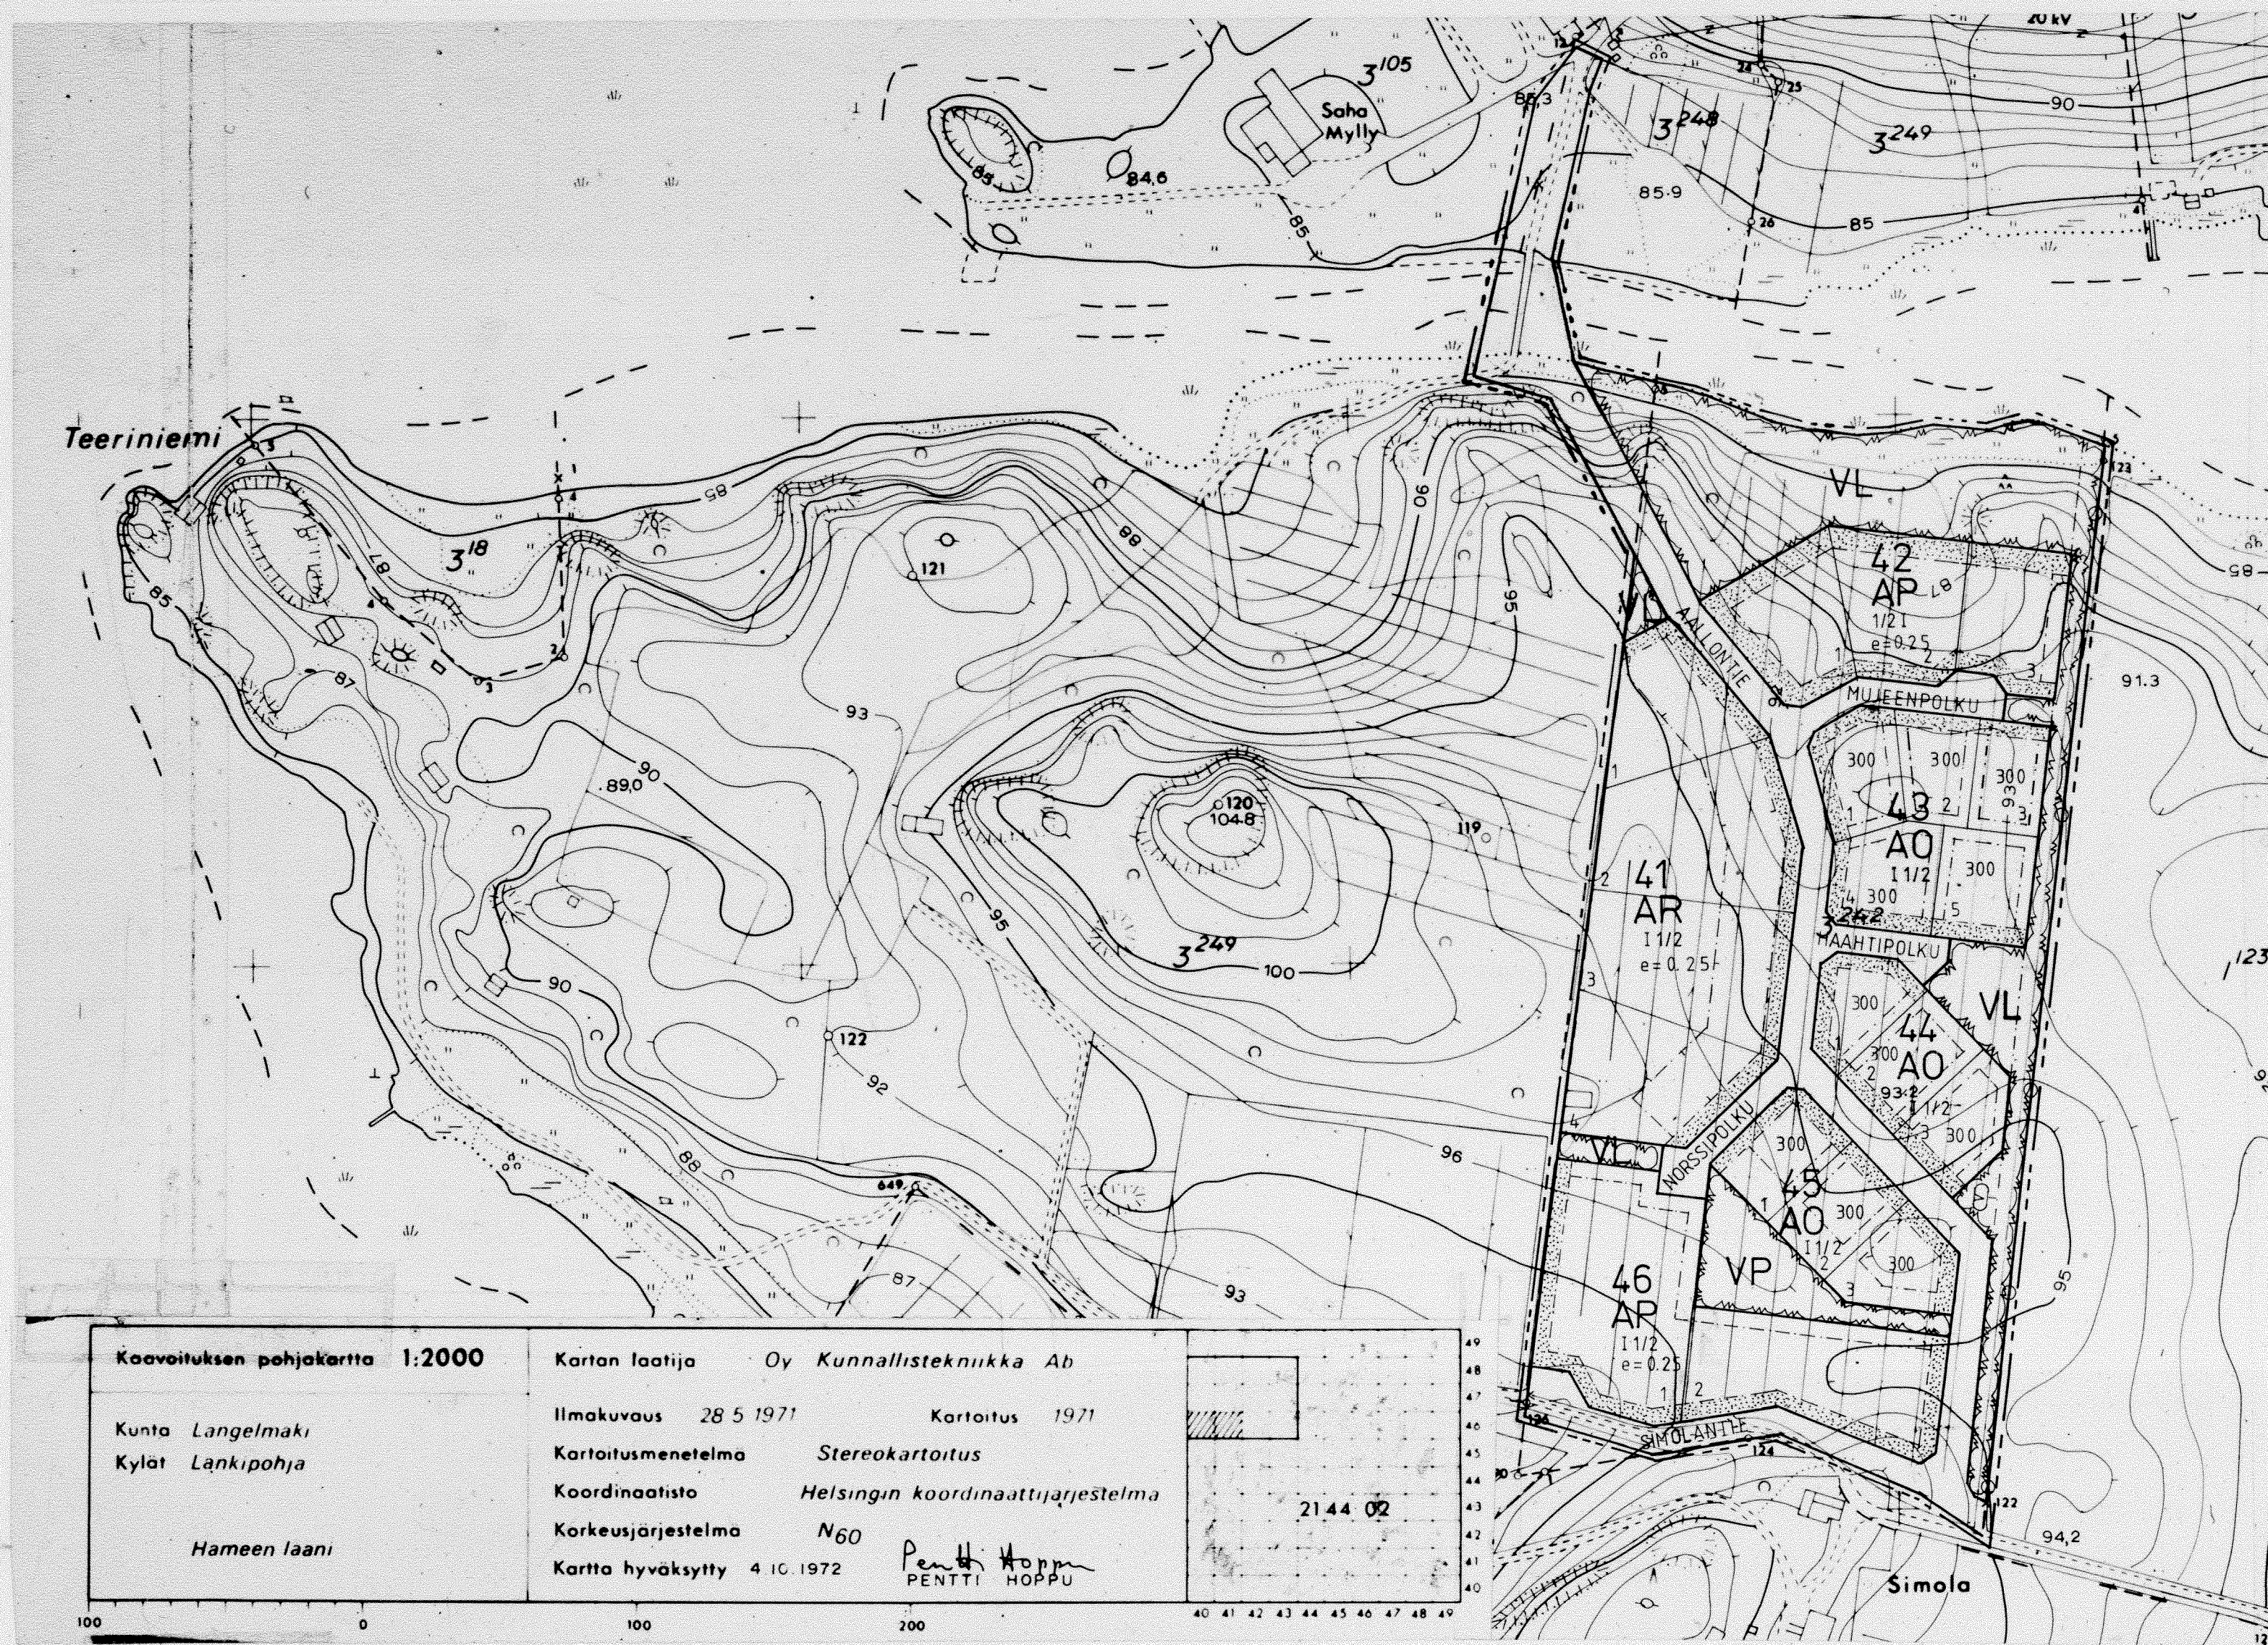

- AP
- AR
- A0
- VP
- VL

- RAKENNUSKAAVAMERKINNÄT:
- ASUINPIENTALOJEN KORTTELIALUE.
- RIVITALOJEN JA MUIDEN KYTKETTYJEN ASUINRAKENNUSTEN KORTTELIALUE.
- ERILLISPIENTALOJEN KORTTELIALUE.
- PUISTO.
- LÄHIVIRKISTYSALUE.
- 3 M SEN KAAVA-ALUEEN ULKOPUOLELLA OLEVA VIIVA, JOTA VAHVISTAMINEN KOSKEE.
- KORTTELIN, KORTTELINOSAN JA ALUEEN RAJA.
- ERI KAAVAMÄÄRÄYSTEN ALAISTEN ALUEENOSIEN VÄLINEN RAJA.
- OHJEELLINEN RAKENNUSPAIKAN RAJA.
- 43 KORTTELIN NUMERO.
- 2 RAKENNUSPAIKAN NUMERO.
- TOIVONTI RAKENNUSKAAVATIE NIMI.
- 300 RAKENNUSOIKEUS KERROSALANELIOMETREINÄ.
- I ROOMALAINEN NUMERO OSOITTA RAKENNUSTEN, RAKENNUKSEN TAI SEN OSAN SUURIMMAN SALLITUN KERROSLUVUN.
- 1/2 I MURTOLUKU ROOMALAISEN NUMERON EDESSÄ OSOITTA, KUINKA SUUREN OSAN RAKENNUKSEN SUURIMMAN KERROKSEN ALASTA SAA KAAVASSA LUKUMÄÄRÄLTÄÄN MAINITTUJEN KERROSTEN ALAPUOLELLA OLEVASTA TILASTA KERROSLUVUN ESTAMATTA KÄYTTÄÄ KERROSALAAN LASKETTAVAKSI TILAKSI.

- e=0.25
- 1 1/2
- RAKENNUSALA.
- ISTUTETTAVA ALUEEN OSA.
- RAKENNUSKAAVATIE.
- JOHTOA VARTEN VARATTU ALUEEN OSA.
- VAARA-ALUEEN RAJA.
- TEHOKKUUSLUKU ELI KERROSALAN SUHDE RAKENNUSPAIKAN PINTA-ALAAN.
- MURTOLUKU ROOMALAISEN NUMERON JÄLJESSÄ OSOITTA, KUINKA SUUREN OSAN RAKENNUKSEN SUURIMMAN KERROKSEN ALASTA SAA KAAVASSA LUKUMÄÄRÄLTÄÄN MAINITTUJEN KERROSTEN YLÄPUOLELLA OLEVASTA TILASTA KERROSLUVUN ESTAMATTA KÄYTTÄÄ KERROSALAAN LASKETTAVAKSI TILAKSI.

LÄNGELMÄEN KUNTA
LÄNKIPOHJA

RAKENNUSKAAVAN LAAJENNUS JA MUUTOS
LUONNOS 1:2000 4.9.1989

RAKENNUSKAAVAN LAAJENNUKSELLA MUODOSTETAAN KORTTELIT 41-46 SEKÄ VIRKISTYS- JA RAKENNUSKAAVATIEALUEITA.

RAKENNUSKAAVAN MUUTOS KOSKEE VIRKISTYS- JA RAKENNUSKAAVATIEALUEITA.

RAKENNUSKAAVAN MUUTOKSELLA MUODOSTETAAN RAKENNUSKAAVATIEALUEITA.

TAMPEREELLA 4.9.1989

MAA JA VESI OY
PIRKANMAAN ALUETOIMISTO

PENTTI ILVESKOSKI
ARKKIT. SAFA

PASI RAJALA
DI

LÄNGELMÄEN KUNNANVALTUUSTO ON HYVÄKSYNYT TÄMÄN RAKENNUSKAAVAN LAAJENNUKSEN JA MUUTOKSEN KUUN PÄIVÄNÄ 19...

HÄMEEN LÄÄNINHALLITUS ON VAHVISTANUT TÄMÄN RAKENNUSKAAVAN LAAJENNUKSEN JA MUUTOKSEN KUUN PÄIVÄNÄ 19...
PÄÄTÖKSELLÄÄN NRO