


ASEMAKAAVA/ARKEINNÄT.

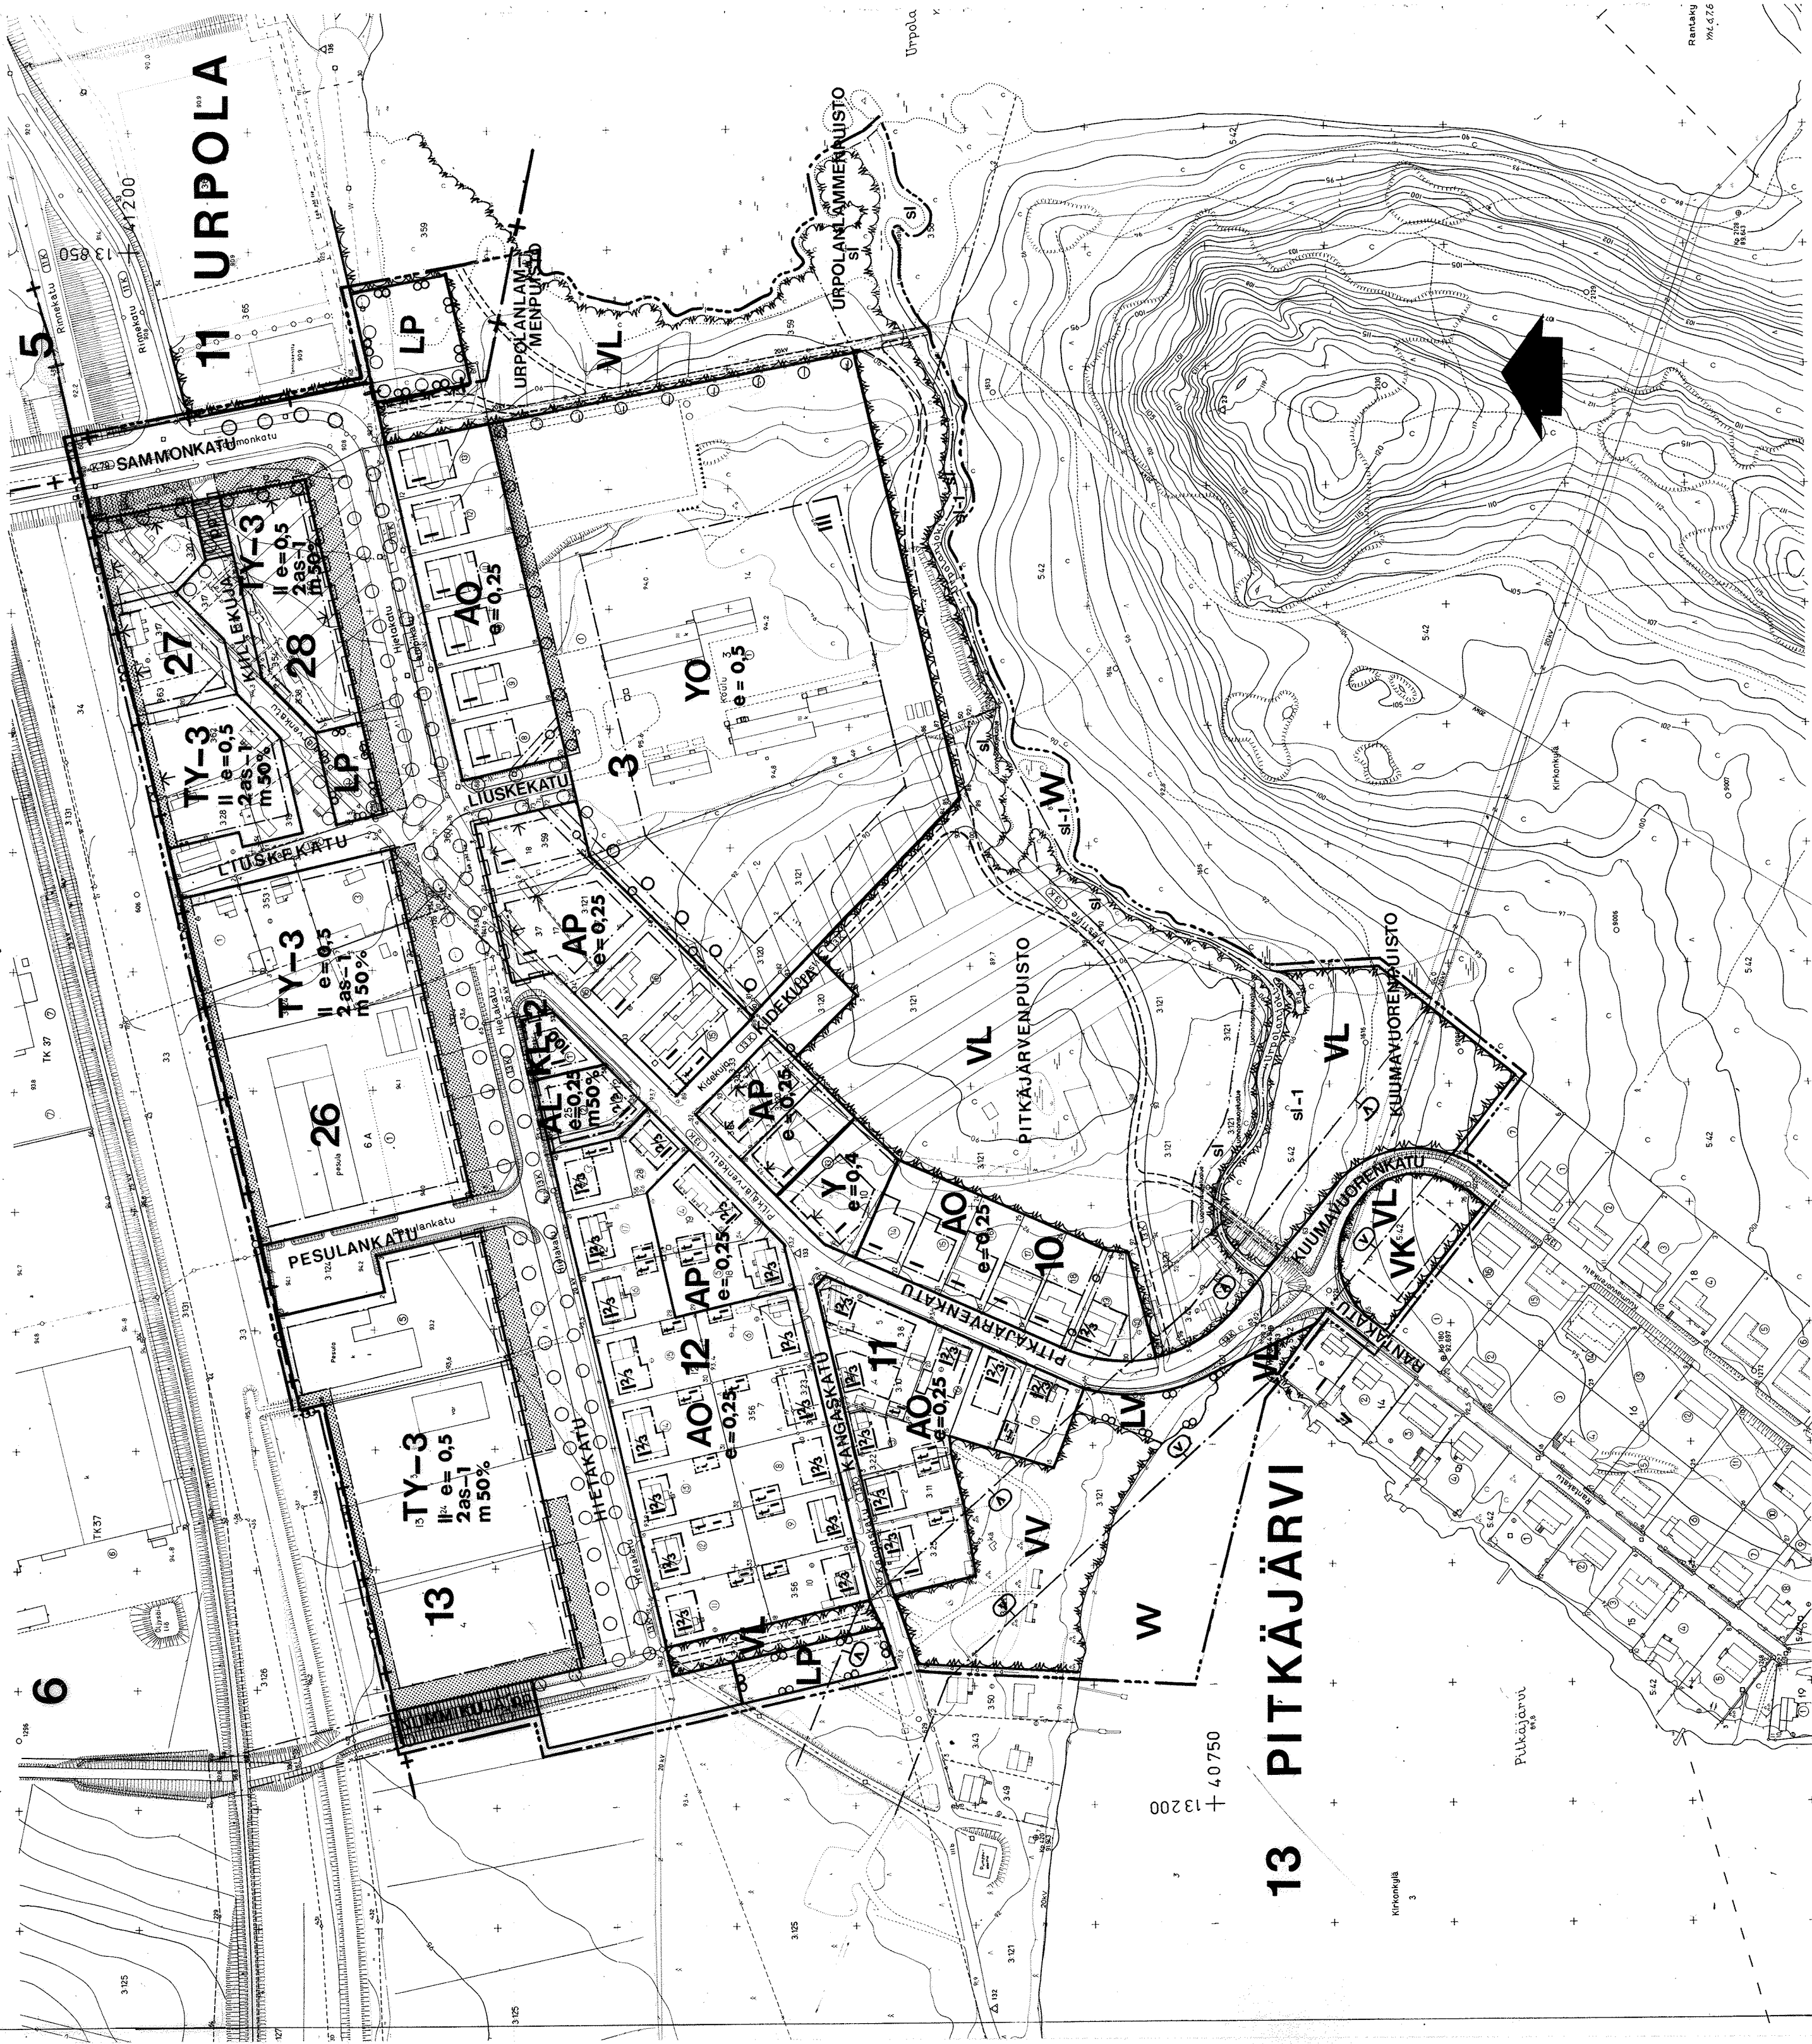

ASEMPIENTALOJEN KORTTELIALUE.
ERILLISPIENTALOJEN KORTTELIALUE.
ASUIN-, LIIKE- JA TOIMISTORAKENNUSTEN KORTTELIALUE.
YLEISTEN RAKENNUSTEN KORTTELIALUE.
OPETUSTOIMINTAA PALVELEVIEN RAKENNUSTEN KORTTELIALUE,
LIIKERAKENNUSTEN KORTTELIALUE, JOLLE SAA RAKENTAA KIDOKIN.
YMPÄRISTÖHÄIRIÖITÄ AIHEUTTAMATTOMIEN TEOLLISUUS- RAKENNUSTEN KORTTELIALUE.
ALUEELLE SAA SIIJOTTAA SELLAISIA TOIMISTOJA, JOT- KAI EIVÄT AIHEUTA YMPÄRISTÖLLE HEIKOITA VAIR- TUKSIA, KUN NIISTÄ LIIKENNÄTÄ TAI MUITA YMPÄRISTÖHÄI- RÖITÄ.
ULKOVARASTOT ON AIDATTAVA, KATETTAVA TAI JÄRJES- TETTÄVÄ MUOTOIN NIIN, ETTÄ NÄKYVÄT TONTILLE LII- KENNEVÄYLILTÄ JA MUILTA YMPÄRIVILTÄ ALUEILTA OVAT SIISTIT JA KAUPUNKIKUVAAN SOPIVAT.
LÄMIVIRKISTYSALUE.
LEIKKIKENTTÄ
UMARANTA-ALUE.
VENEVALKAMA.
YLEINEN PYSÄKÖINTIALUE.
VESIALUE.

VIIVA, JOKA ON 3 M SEN ASEMAKAAVA-ALUEEN ULKOPOU- LLELLA, JOTA VAHVISTAMINEN KOSKEE.
KAUPUNGINOSAN RAJA.
KORTTELIN, KORTTELINOSAN JA ALUEEN RAJA.
ERI KAAVAMÄÄRÄYSTEN ALAISTEN ALUEENOSIEN VÄLINEN RAJA.
OHJEELLINEN ERI KAAVAMÄÄRÄYSTEN ALAISTEN ALUEENOSI- EN VÄLINEN RAJA.
RAKENNUSRAJASSA RAKENNUKSEN PUOLELLA SELVITYÖN VAA- TIISSA KÄYTETTÄVÄ MERKINTÄ.
OHJEELLINEN TONTIN RAJA.
KAUPUNGINOSAN NUMERO.
KAUPUNGINOSAN NIMI.
KORTTELIN NUMERO.
KADUN TAI PUUSTON NIIMI.
RAKENNUSOIKEUS KERROSALANELÄMETREINÄ.

13
PITKÄ
3

KANGASKATU
50
m50%

285-1

II

1%

e=0.5

1%

1%

1%

1%

1%

1%

1%

1%

1%

1%

1%

1%

MIKKELI		ASEMAKAAVA-ASEMAKAAVAN MUUTOS	1:2000
ASEMAKAAVANMUUTOS KOSKEE		ASEMAKAAVANMUUTOKSELLA MUODOSTUU	
13. KAUPUNGINOSAN (PITKÄJÄRVEN) KORTTELEITA 3, 10, 11, 12, 13, OSAT KORTTELEISTA 3, 11, 12 JA 27 KATU-, LIIKENNE-, PUUSTO-, UIMA- JA VESIALUEITA;		11. KAUPUNGINOSAN (URPOLAN) KATU-, LIIKENNE- JA PUUSTOALUEITA	
SEKÄ		11. JA 13. KAUPUNGINOSIEN VÄLIS- TÄ KAUPUNGINOSARAJAN OSA.	
KAAVOTUSALOITE		NÄHTÄVILLÄ 20. 9. 1985 - 3. 10. 1985	
KAAVOTUSPÄÄTÖS		MIKKELI . 19 - 19 - 19 - 19	
POHJAKARTTA TÄYTTÄÄ ASEKUSEN N:O 493/24.4.1982 VAATIMUKSET		KAUPUNGINVAALUUSTO MIKKELI . 19	
MIKKELI 28. 8. 1985		YMPÄRISTÖMINISTERIO VAHVISTAJAN N:O 6975/524/85	
MIKKELIN KAUPUNKI		PAATOKSELLAAN N:O 6975/524/85	
TEKNINEN VIRASTO		MUUTOS	
KAAVOITUS-JÄTALON-SUUNNITTELUOSASTO		MUUTOS	
LAAT. PR.		LAAT. PR.	
SS		SS	
MIKKELI		MIKKELI	
28. 8. 1985		28. 8. 1985	
PIIRRETTÄ		PIIRRETTÄ	
AJANTASAKARTALLE		AJANTASAKARTALLE	
HAKEMISTOKARTALLE		HAKEMISTOKARTALLE	
NUMERO		NUMERO	
444		444	