


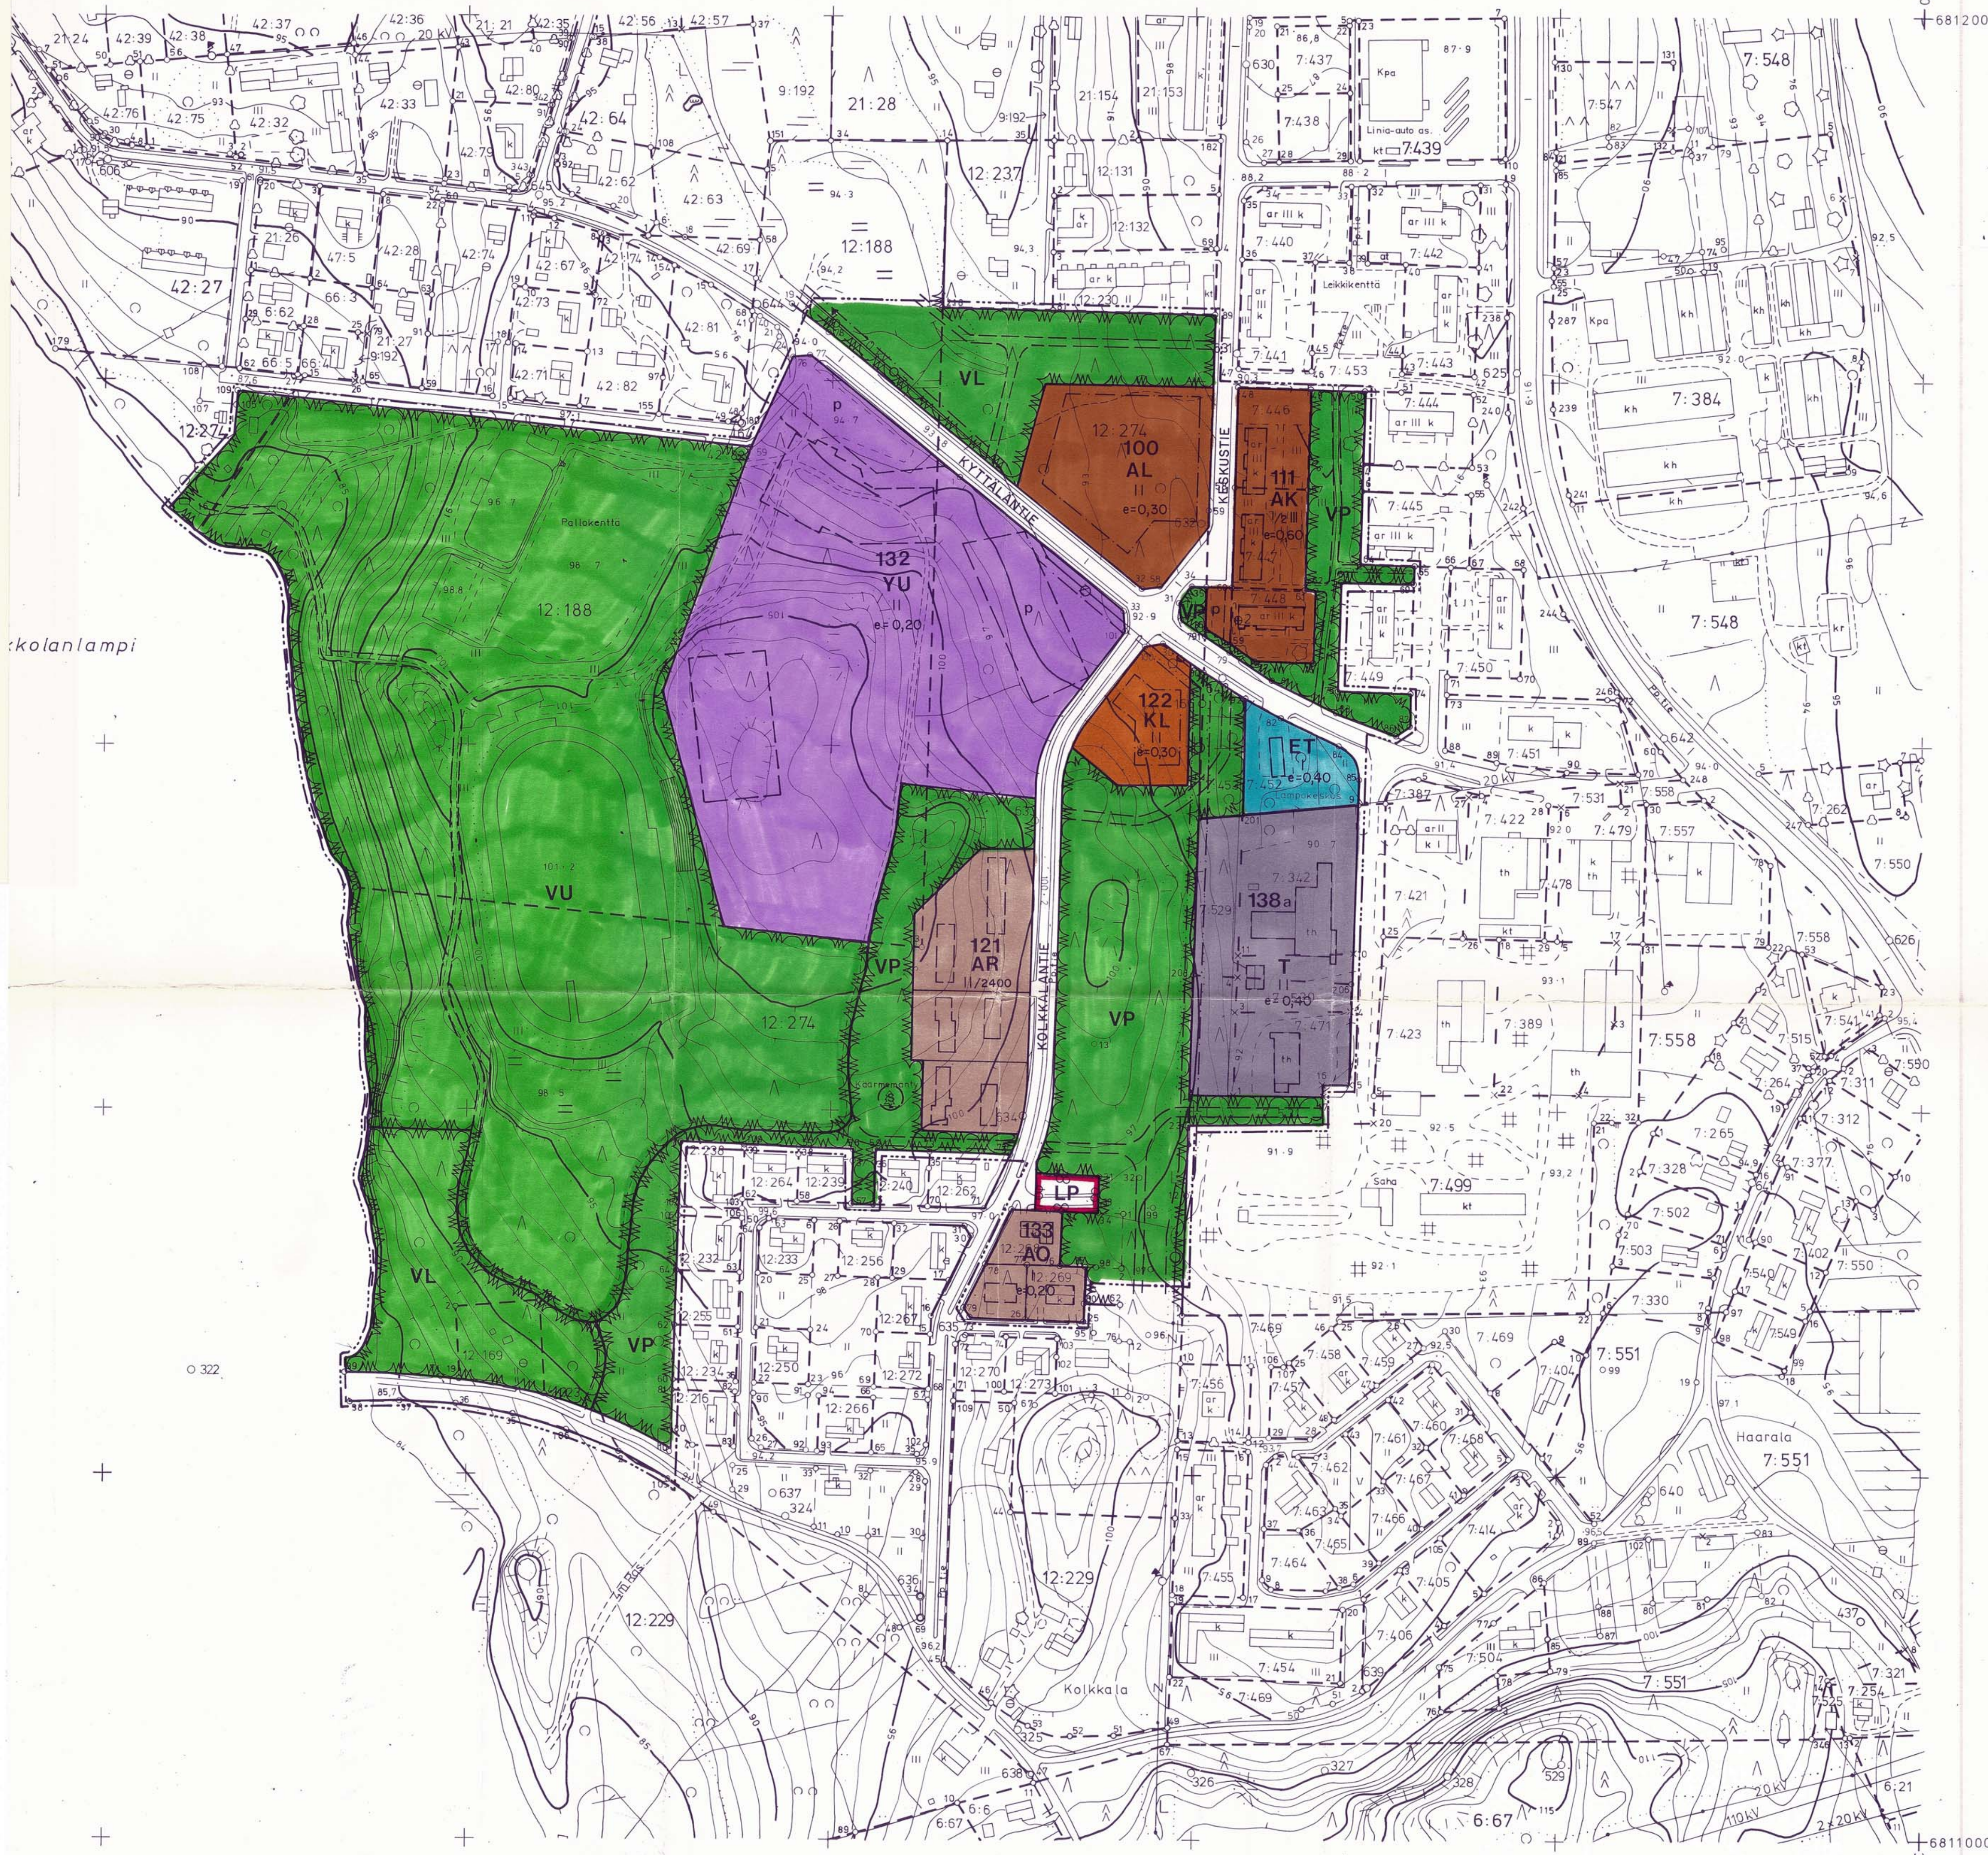

MÄNTYHÄRJU
URHEILUKESKUS
1:2000

RAKENNUSKAAVAN MUUTOS KORTTELEISSA 100, 111, 121, 122, 132, 133 JA 138 a SEKÄ NIIHIN LIITTYVILLÄ
PUISTO-, URHEILU- JA RAKENNUSKAAVATIEALUEILLA.
RAKENNUSKAAVAN MUUTOKSELLA MUODOSTUU KORTTELIT 100, 111, 121, 122, 132, 133 JA 138 a SEKÄ PUISTO-,
LIIKENNE-, URHEILU- JA RAKENNUSKAAVATIEALUETTA.

MERKINTÖJEN SELITYKSET:

- AK ASUINKERROSTALOJEN KORTTELIALUE.
AR RIVITALOJEN JA MUIDEN KYTKETTYJEN ASUINRAKENNUSTEN KORTTELIALUE.
AO ERILLISPIENTALOJEN KORTTELIALUE.
AL ASUIN-, LIIKE- JA TOIMISTORAKENNUSTEN KORTTELIALUE.
YU URHEILUTOIMINTAA PALVELEVIENTEN RAKENNUSTEN KORTTELIALUE.
KL LIIKERAKENNUSTEN KORTTELIALUE.
T TEOLLISUUS- JA VARASTORAKENNUSTEN KORTTELIALUE.
VP PUISTO.
VL LÄHIVIRKISTYSALUE.
VU URHEILU- JA VIRKISTYSALUE.
LP YLEINEN PYSÄKÖINTIALUE.
ET YHDYSKUNTATEKNISTÄ HUOLTOA PALVELEVIENTEN RAKENNUSTEN JA LAITOSTEN KORTTELIALUE.
- 3 m SEN KAAVA-ALUEEN ULKOPUOLELLA OLEVA VIIVA, JOTA VAHVISTAMINEN KOSKEE.
KORTTELIN, KORTTELINOSAN JA ALUEEN RAJA.
ERI KAAVAMÄÄRÄYSTEN ALAISTEN ALUEEN OSIEN VÄLINEN RAJA.
OHJEELLINEN ERI KAAVAMÄÄRÄYSTEN ALAISTEN ALUEEN OSIEN VÄLINEN RAJA.
OHJEELLINEN RAKENNUSPAIKAN RAJA.

- 100 KORTTELIN NUMERO.
KYTTÄLANTIE RAKENNUSKAAVATIE NIMI.
2400 RAKENNUSOIKEUS KERROSALANELIÖMETREINÄ.
I ROOMALAINEN NUMERO OSOITTAA RAKENNUSTEN, RAKENNUKSEN TAI SEN OSAN SUURIMMAN SALLITUN KERROSLUVUN.
1/2 I MURTOLUKU ROOMALAISEN NUMERON EDESSÄ OSOITTAA, KUINKA SUUREN OSAN RAKENNUKSEN SUURIMMAN KERROKSEN ALASTA SAA KAAVASSA LUKUMÄÄRÄLTÄÄN MAINITTUJEN KERROSTEN ALAPUOLELLA OLEVASTA TILASTA KERROSLUVUN ESTÄMÄTTÄ KÄYTTÄÄ KERROSALAN LASKETTAVAKSI TILAKSI.
e=0,40 TEHOKKUUSLUKU ELI KERROSALAN SUHDE RAKENNUSPAIKAN PINTA-ALAAN.
RAKENNUSALA.
OHJEELLINEN RAKENNUSALA.
RAKENNUSKAAVATIE.
OHJEELLINEN PYSÄKÖIMISPAIKKA.
JOHTOA VARTEN VARATTU ALUEEN OSA.
OHJEELLINEN JALANKULKUTIE.
OHJEELLINEN SUOJELTAVA ALUE.


RAKENNUSKAAVAMÄÄRÄYKSET:

- KL-KORTTELIALUEELLE SAA SIJOITTAA ASUNTOJA ALUEEN HUOLTOHENKILÖKUNTAA VARTEN ENINTÄN 10 % KAAVAN OSOITTAMASTA RAKENNUSOIKEUDESTA.

- KL-, AL- JA AK-KORTTELIALUEILLA ON OSOITETTAVA VÄHINTÄN 10 m² YHTENÄISTÄ LEIKKIIN JA MUUHUN OLESKELUUN SOVELTUVAA TILAA KUTAKIN RAKENNETTUA ASUINHUONEISTOA KOHTI.

- KL-, AL- JA AK-KORTTELIALUEILLA SAA RAKENNUSKAAVASSA OSOITETUN RAKENNUSOIKEUDEN JA KERROSLUVUN ESTÄMÄTTÄ RAKENTAA LISÄKSI TILOJA LASTEN PÄIVÄHOITOTILOIKSI, KERHOHUONEISTOKSI TAI VASTAARVIIN PALVELUTARJOITUKSIIN KERROSALALTAAN ENINTÄN 10 % KAAVASSA OSOITETUSTA RAKENNUSOIKEUDESTA.

Kaavoituksen pohjakartta 1:2000 Mittausluokka 2	Kartan laatija FINNMAP Oy
Kunta MÄNTYHÄRJU Kylä KYTTÄLÄ	Ilmakuvas 13.5.1984 Koordinaattijärjestelmä k.kj Kartoitus 1985 Korkeusjärjestelmä N60 Kartoitusmenetelmä Alkuperäispiirrokset k.r+p STEREOKARTOITUS Kartan tekijä MÄNTYHÄRJU P. K. 10.5 PENTTI HOPPU
Laani MIKKELI	

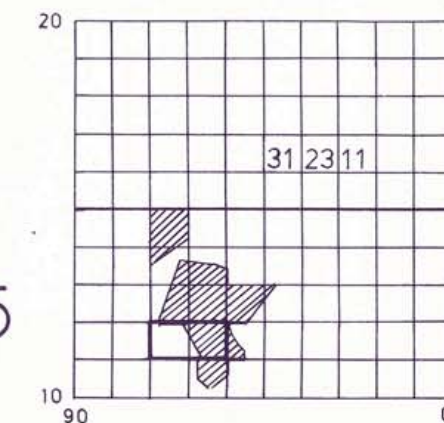

MIKKELISSÄ 31.10.1990

DI JARMO VAHKONEN

Liittyy kvall./hall:n päätöksen
27.3.1991 537.
Todistaa viran puolesta
Mäntyhärjussa 18.4.1991
Hallintojohtaja
Risto Kiviperä

O'Asiainhoitaja
Tämä kartta liittyy lääninhallituksen
tänään antamaan päätökseen N:o N. 942
Todistaa Mikkelissä lääninhallituksessa
25 päivänä 5445 kuuta 19 91

Yhteyshenkilö
Leena Lusa