


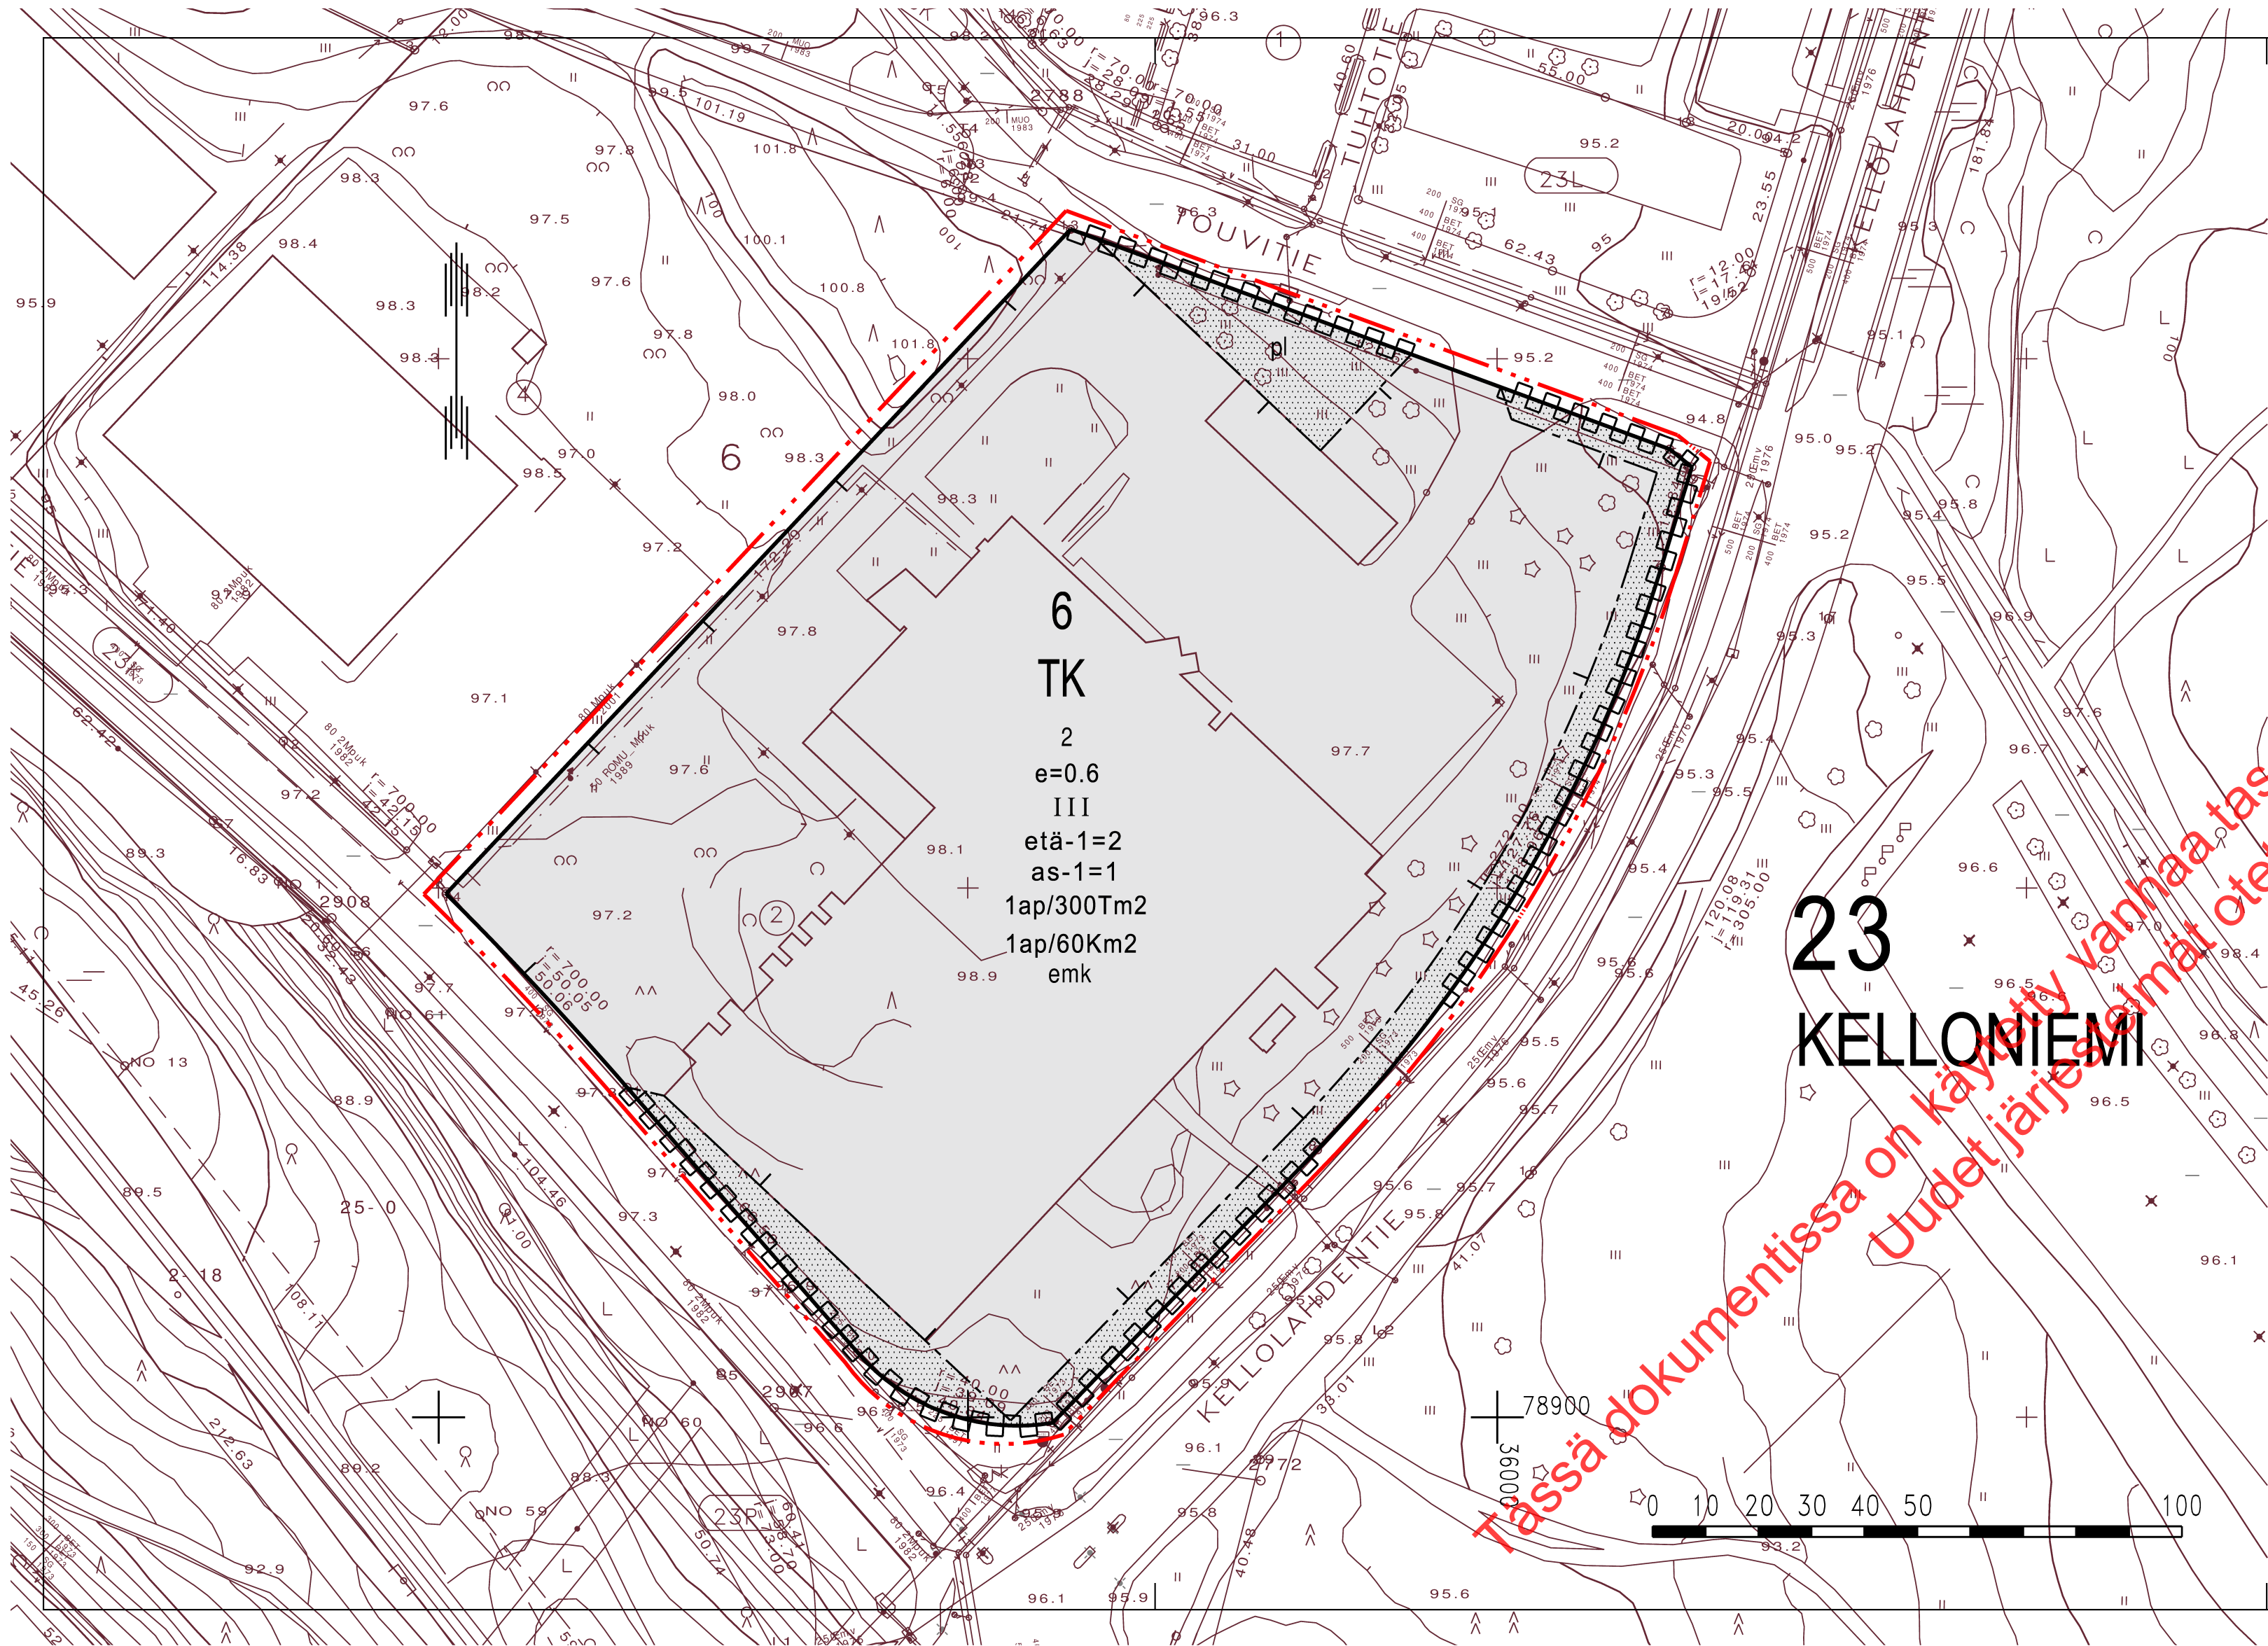

ASEMAKAAVAMERKINNÄT JA -MÄÄRÄYKSET

- TK

Teollisuus-, varasto-, liike- ja toimistorakennusten korttelialue.
- 3 m sen kaava-alueen ulkopuolella oleva viiva, jota vahvistaminen koskee.
- Korttelin, korttelinosan ja alueen raja.
-
- Eri kaavamääräysten alaisten alueenosien välinen raja.
- 23

KEL

6

etä-1=2

as-1=1

III

e=0.6

Rakennusala.

Istutettava alueen osa, jolle on istutettava puita ja pensaita.

Istutettava alueen osa. Lähinnä luonnontilassa säilytettävä alueen osa, jonka olemassa oleva puusto on säilytettävä ja täydennettävä.

Katualueen rajan osa, jonka kohdalta ei saa järjestää ajoneuvoliittymää.
- 1ap/60Km2

Merkintä osoittaa, kuinka monta liike-, toimisto- ja niihin verrattavaa kerrosneliometriä kohti on rakennettava yksi autopaikka.

1ap/300Tm2

Merkintä osoittaa, kuinka monta teollisuus- ja varastokerrosneliometriä kohti on rakennettava yksi autopaikka.

emk

Merkintä osoittaa, että korttelialueella ei saa harjoittaa elintarvikkeiden vähittäismyyntiä.
- KUOPIO
ASEMAKAAVAN MUUTOS KOSKEE:
KUOPION KAUPUNGIN
23. KAUPUNGINOSAN (KELLONIEMI)
KORTTELIN 6
TONTTIA 2
- | | | |
|---|--|------------------------------------|
| Asemakaavan voimaantulo | | 21.5.2002 |
| Hyväksytty kaupunginvaltuustossa
8.4.2002 | Mikko Aro
II kaupunginsihteeri | 21.5.2002 |
| Kuopion kaupungin tekninen virasto
KAAVOITUSOSASTO | Leo Kosonen
Leo Kosonen
Kaavoituspäällikkö | 7.1.2002
Suunn. MM
Piirt. EK |
| Pohjakartta on kaavoitusmittausasetuksen
(1284/99) mukainen.
Mittausosasto ylläpitää pohjakartan tietoaaineistoa. | Pentti Huttunen
Pentti Huttunen
Apulaisgeodeetti | Mk 1:1000
1a1 N:O 643 |