


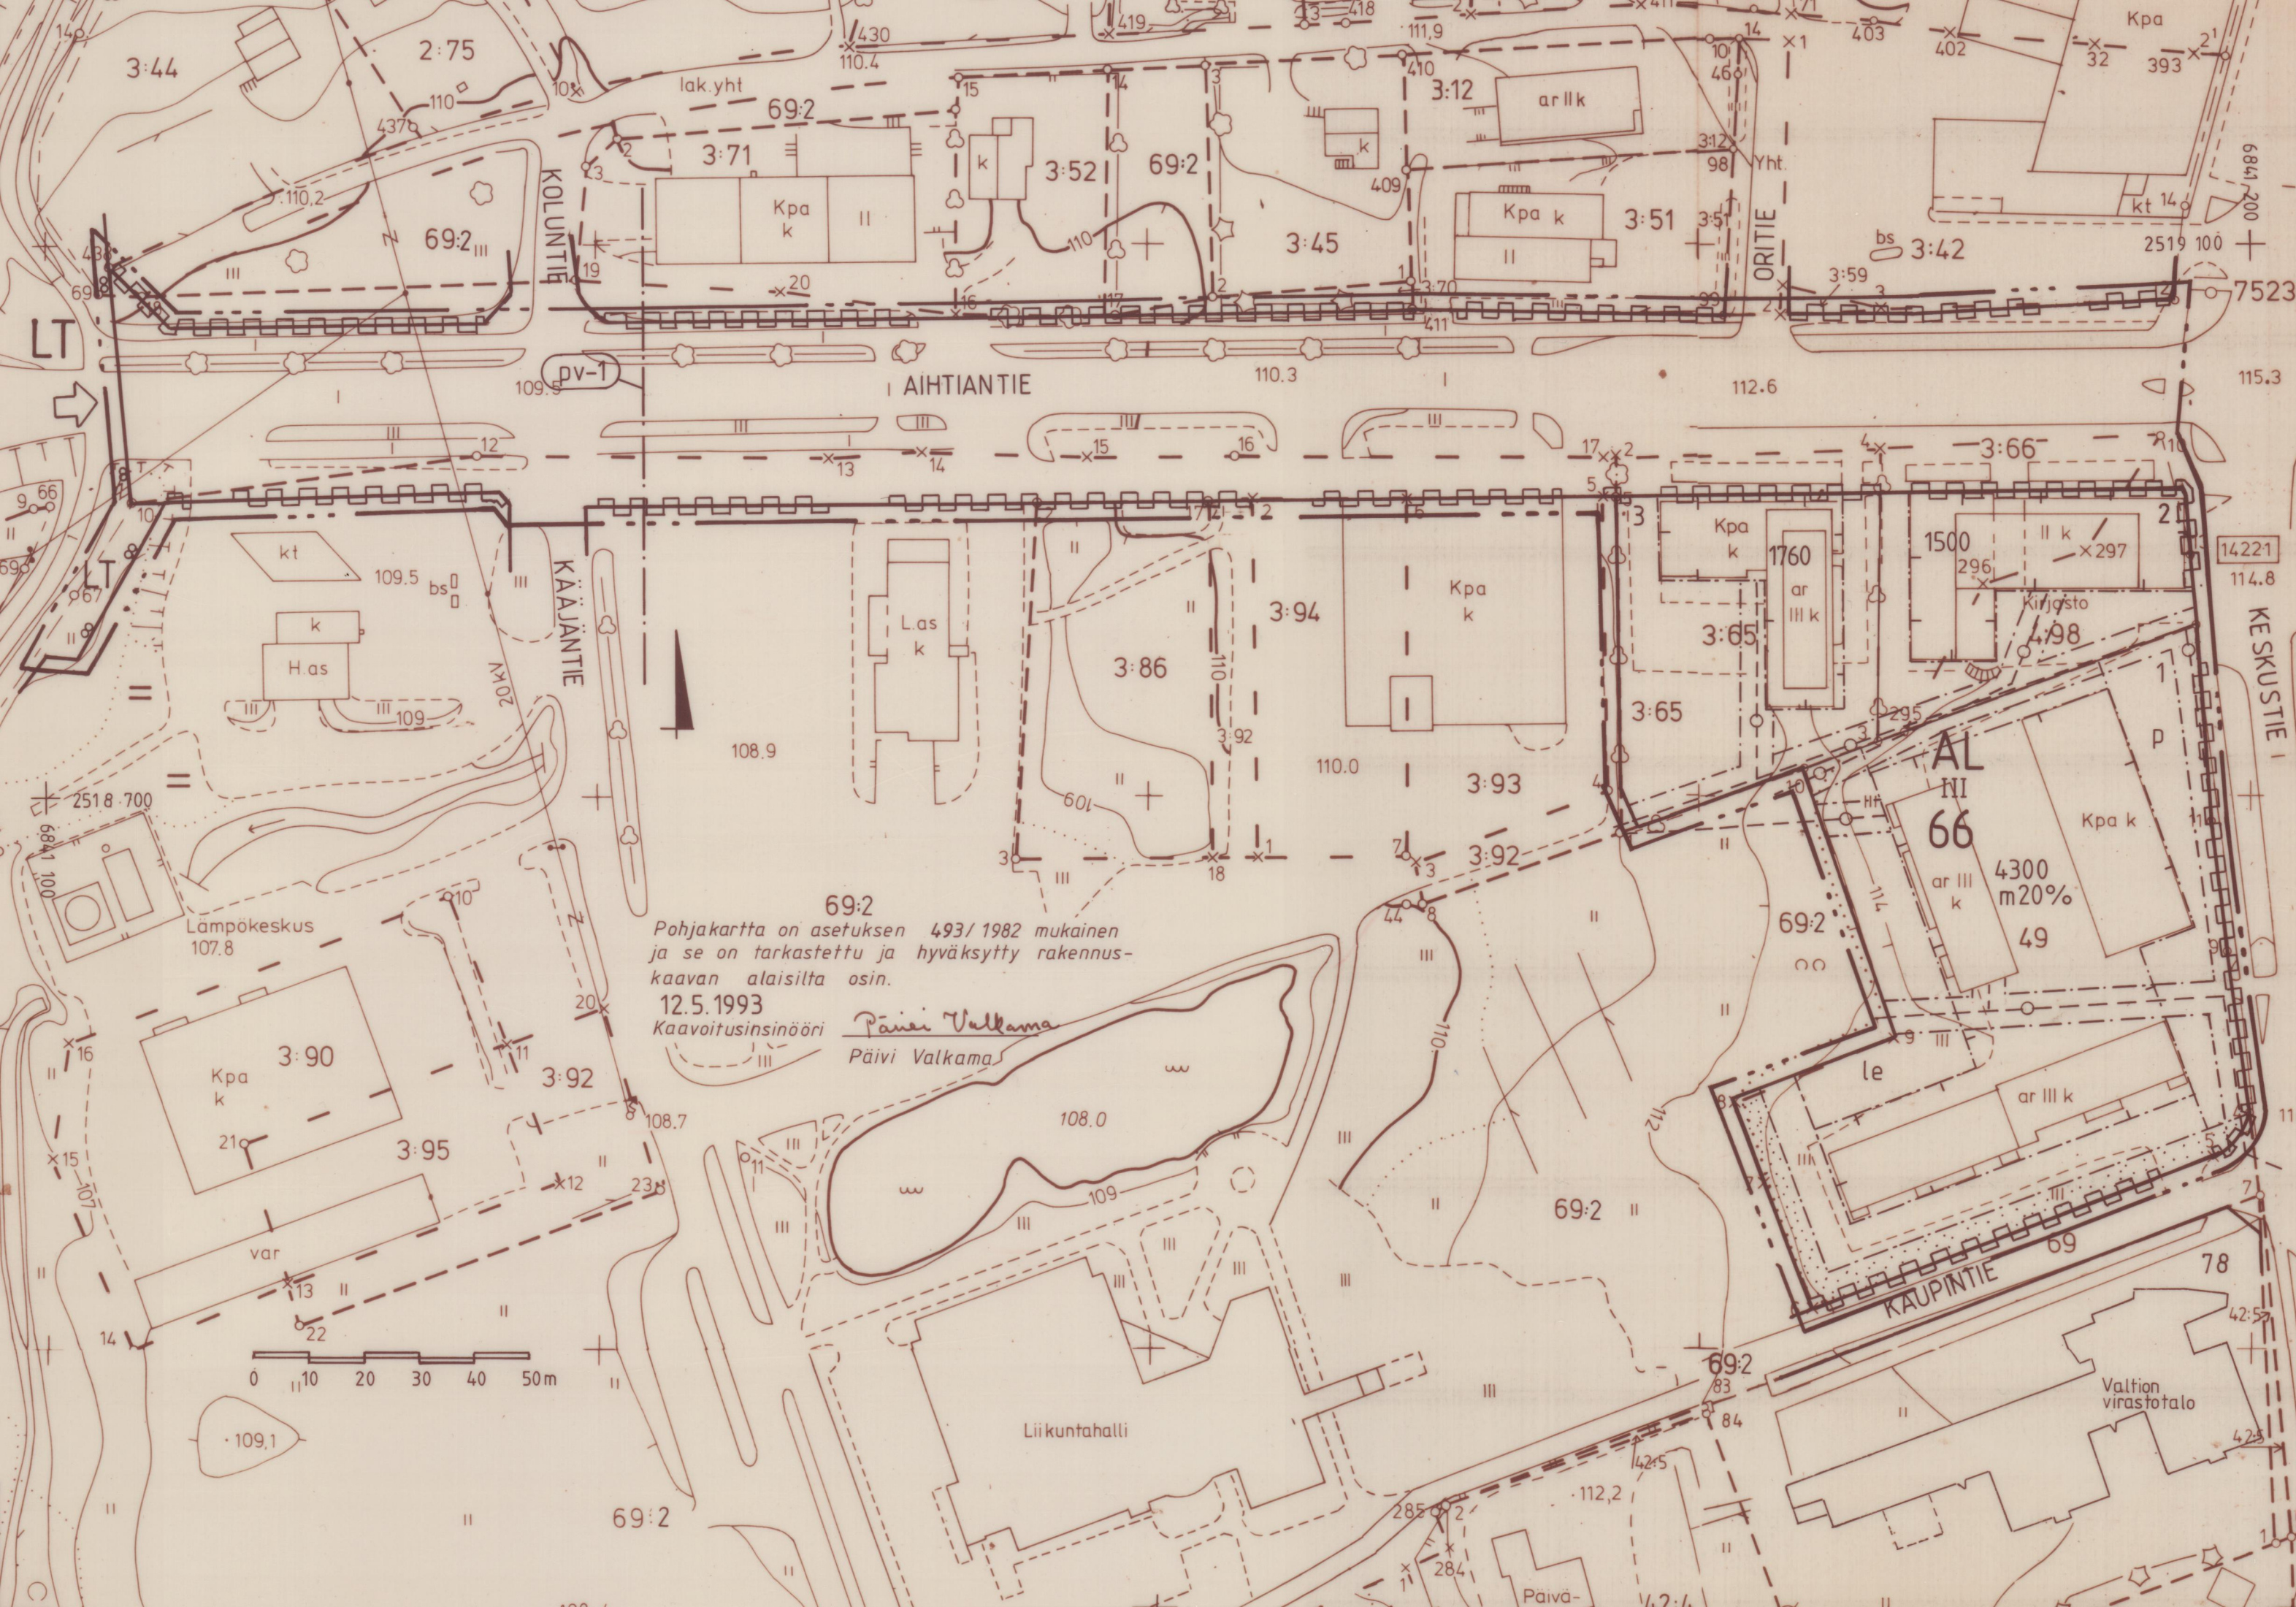

2 RAKENNUSPAIKAN NUMERO
AIHTIANTIE RAKENNUSKAAVATIENTEN NIMI
II ROOMALAINEN NUMERO OSOITTAA RAKENNUSTEN, RAKENNUKSEN TAI SEN OSAN SUURIMMAN SALLITUN KERROSLUVUN
4300 RAKENNUSOIKEUS KERROSSALANELIÖMETREINÄ
m 20 % MERKINTÄ OSOITTAA, KUINKA MONTA PROSENTTIA RAKENNUSALALLE SALLITUSTA KERROSSALASTA SAADAAN KÄYTTÄÄ MYYMÄLÄTILOJA VARTEN.

- RAKENNUSALA
Lyhyt poikkiviiva osoittaa tarvittaessa rakennusalan sisäpuolen.
- PYSÄKÖIMISPAIKKA
- LEIKKI- JA OLESKELUALUEEKSI VARATTU ALUEEN OSA
- ISTUTETTAVA ALUEEN OSA
- RAKENNUSKAAVATIE
- MAANALAISTAJOHTOA VARTEN VARATTU ALUEEN OSA
- AJONEUVOLIITTYMÄN LIKIMÄÄRÄINEN SIJAINTI
- RAKENNUSKAAVATIEALUEEN RAJAN OSA, JONKA KOHDALTA EI SAA JÄRJESTÄÄ AJONEUVOLIITTYMÄÄ
- VEDENHANKINNALLE TÄRKEÄN POHJAVESIALUEEN RAJA.
Osa-alueella rakentamista ja muita toimenpiteitä saatavat rajoittaa vesilain 1 luvun 18 § (pohjaveden muuttamiskielto) ja 22 § (pohjaveden pilaamiskielto).

PYSÄKÖINTI:
AL- korttelialueella tulee autopaikkoja toteuttaa vähintään seuraavasti:
- yksi autopaikka asuntoa kohti, kuitenkin vähintään 1 ap / 85 krs-m²

LEIKKI JA OLESKELU:
AL- korttelialueilla tulee toteuttaa suojattua leikki- ja ulko-oleskelutilaa maantasossa vähintään 10 m² asuntoa kohti. Leikki- ja oleskelualueet on ympäröitävä riittävillä suojaistutuksilla.

ORIVEDELLÄ 12 PÄIVÄNÄ TOUKOKUUTA 1993
Päivi Valkama
PÄIVI VALKAMA
KAAVOITUSINSINÖÖRI



ORIVESI

KIRKONSEUTU

AIHTIANTIE

Rakennuskaavan muutos 1:1000

RAKENNUSKAAVAN MUUTOS KOSKEE OSIA KORTTELEISTA 64 JA 66 SEKÄ PUISTO- JA RAKENNUSKAAVATIEALUETTA.

RAKENNUSKAAVAN MUUTOKSELLA MUODOSTUU OSA KORTTELISTA 66 SEKÄ LIIKENNE- JA RAKENNUSKAAVATIEALUETTA.

ORIVEDEN KAUPUNGINHALLITUS ON HYVÄKSYNYT TÄMÄN RAKENNUSKAAVAN MUUTOKSEN 31. PÄIVÄNÄ ELOKUUTA 1993 § 287

VIRALLISESTI

Pentti Silén
PENTTI SILÉN
PÖYTÄKIRJANPITÄJÄ

TÄMÄ RAKENNUSKAAVAN MUUTOS ON RAKENNUSLAIN 137 A §:N 2 MOMEN-
TISSA TARKOITETTU EI OLENNAISENA PIDETTÄVÄ RAKENNUSKAAVAN MUU-
TOS, JONKA HYVÄKSYMISTÄ KOSKEVAA PÄÄTÖSTÄ EI ALISTETA LÄÄNINHALLI-
TUKSEN VAHVISTETTAVAKSI.

RAKENNUSKAAVAMERKINNÄT JA -MÄÄRÄYKSET:

- AL ASUIN-, LIIKE- JA TOIMISTORAKENNUSTEN KORTTELIALUE
- LT KAUTTAKULKU- TAI SISÄÄNTULOTIE SUOJA- JA NÄKEMÄALUEI-
NEEN
Liittymän järjestäminen muusta kuin kaavassa osoitetus-
ta kohdasta on kielletty.
- 3 M SEN KAAVA-ALUEEN ULKOPUOLELLA OLEVA VIIVA, JOTA
VAHVISTAMINEN KOSKEE
- KORTTELIN, KORTTELINOSAN JA ALUEEN RAJA
- ERI KAAVAMÄÄRÄYSTEN ALAISTEN ALUEENOSIEN VÄLINEN RAJA
- OHJEELLINEN RAKENNUSPAIKAN RAJA

66 KORTTELIN NUMERO