


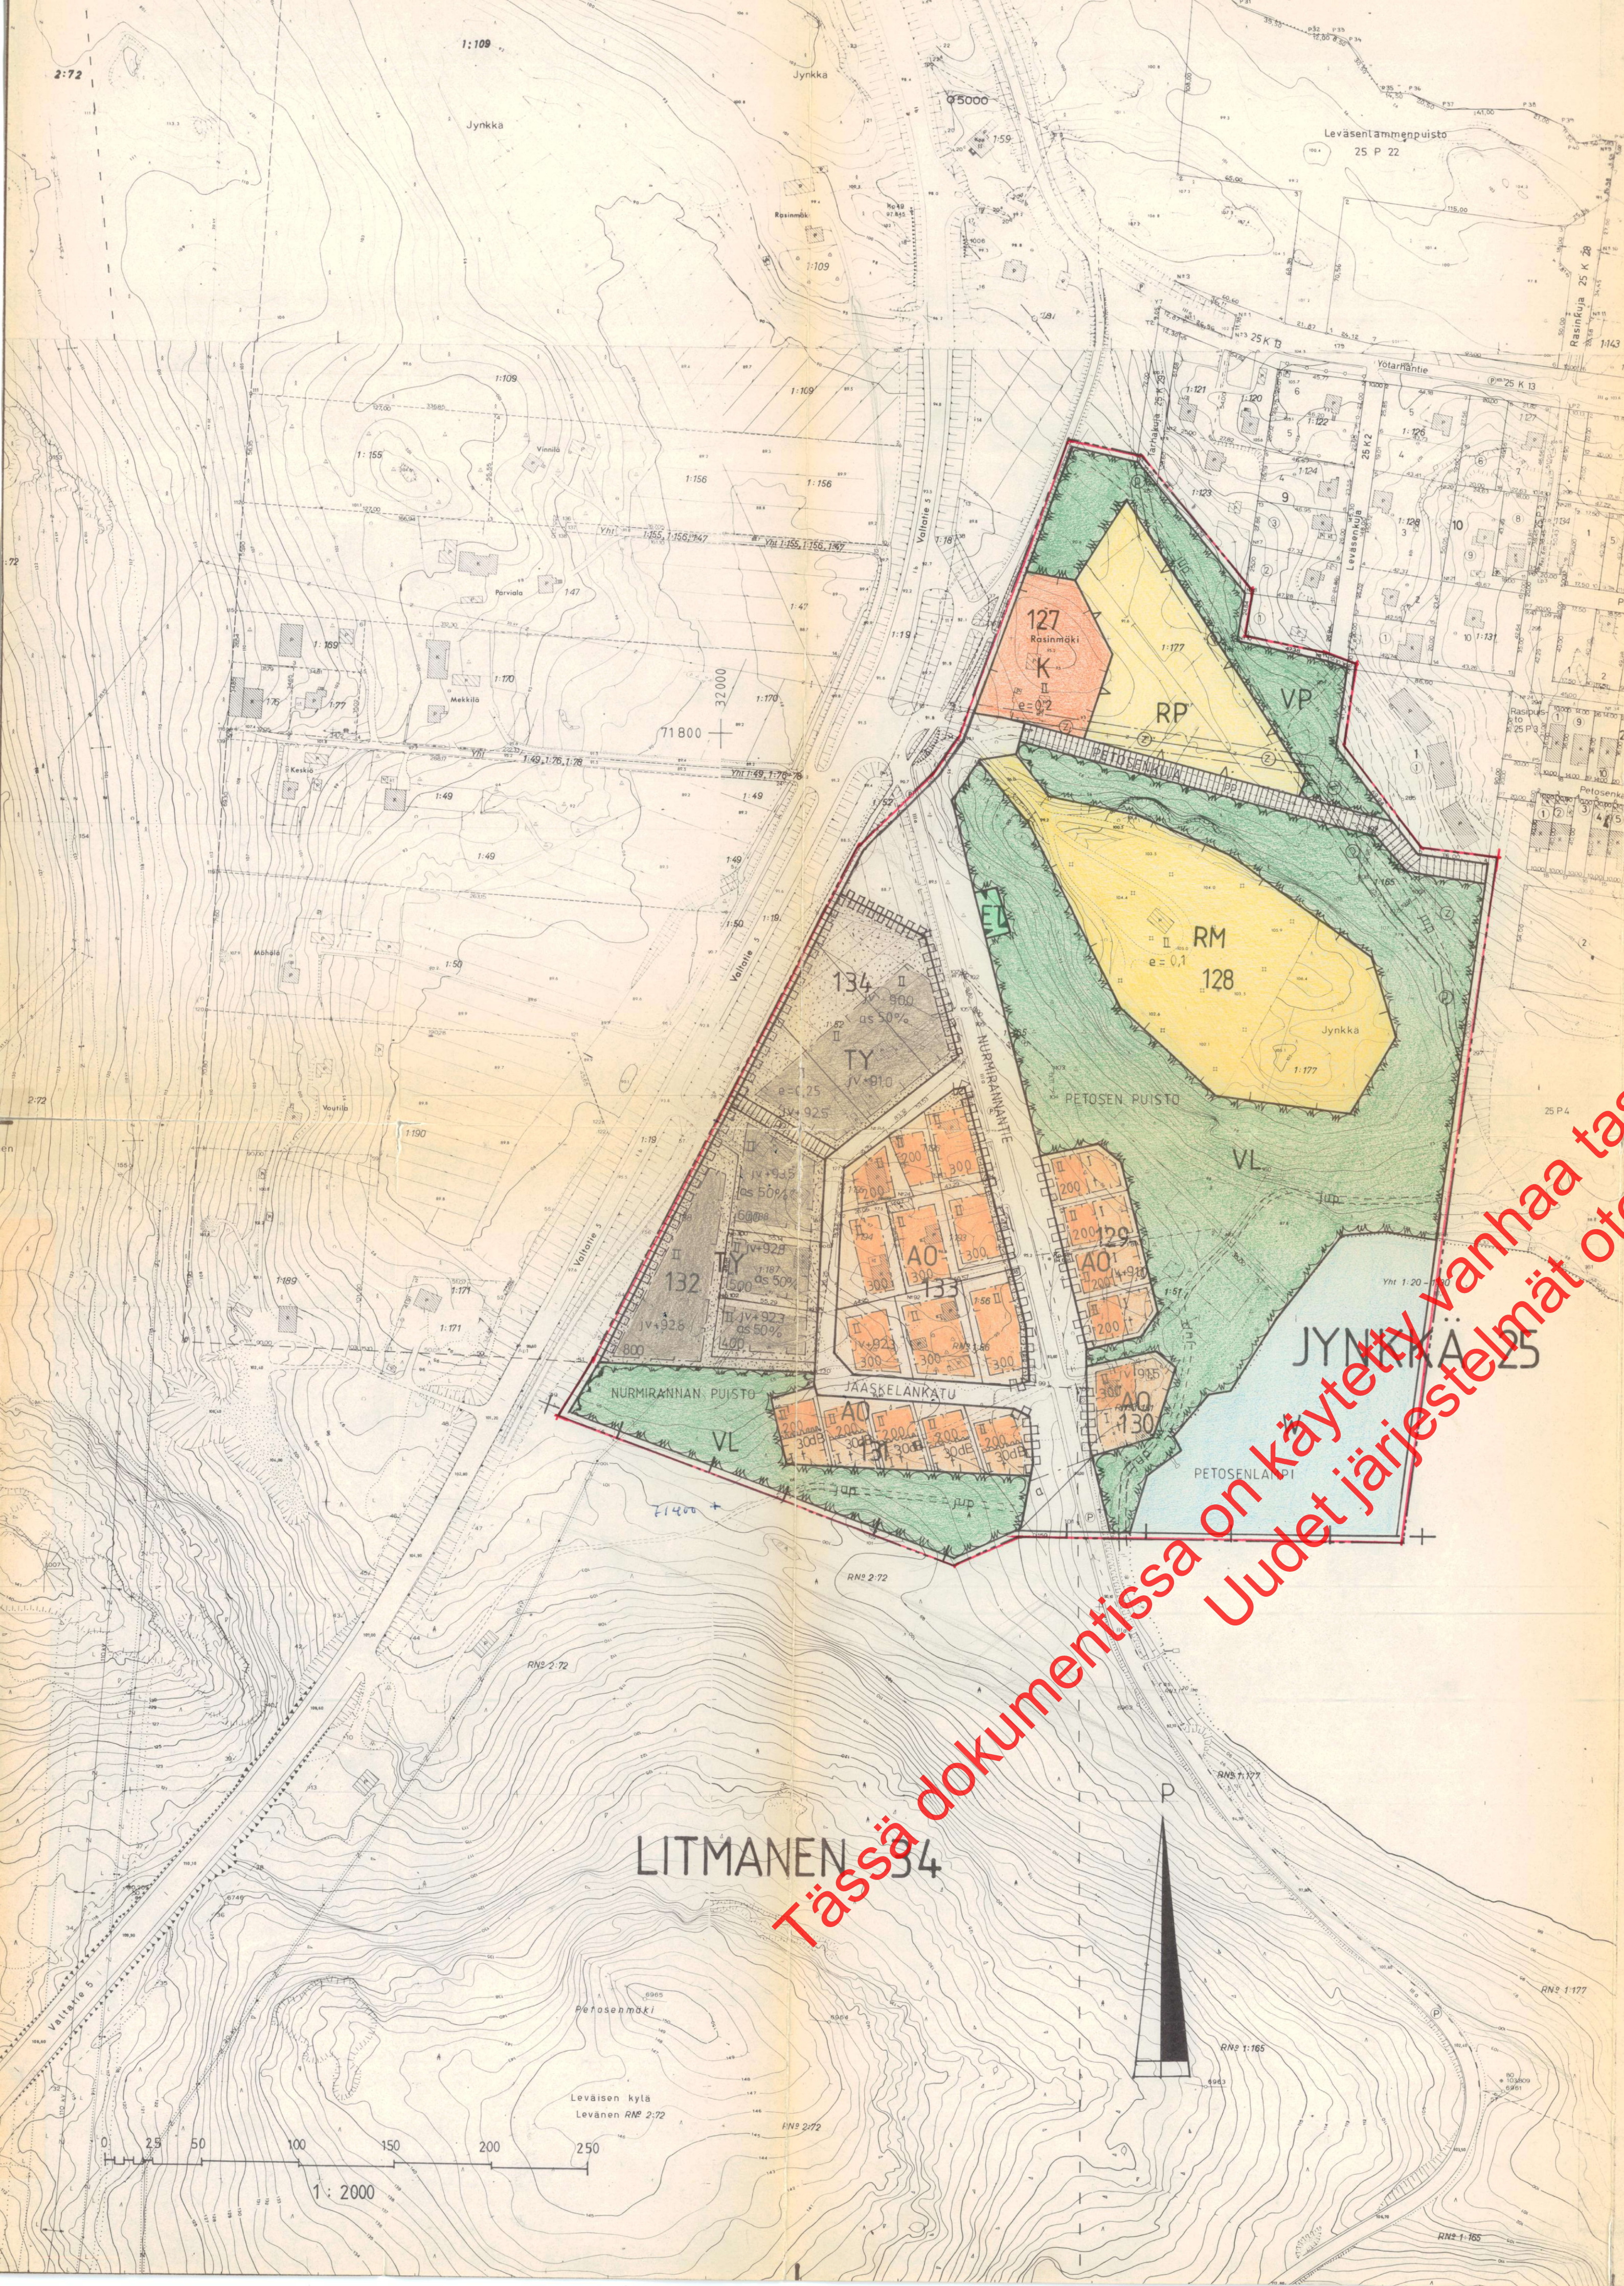

- MERKINTÖJEN SELITYKSET JA ASEMAKAAVAN KÄYTTÖ
- AO** Erillispienitalojen korttelialue
 - K** Liike- ja toimistorakennusten korttelialue.
 - RM** Matkailua palvelevien rakennusten korttelialue
 - TY** Ympäristöuhriittia aiheuttamattomien teollisuus- rakennusten korttelialue.
 - VP** Puisto
 - VL** Lähivirkistysalue
 - RP** Ryhmäpuutarha- ja palstaviljelyalue
 - ET** Yhdyskuntateknistä huoltoa palvelevien rakennusten ja laitojen alue.
 - W** Vesialue
- 3 m sen kaavan mukaan ulkopuolella oleva viiva, jota vahvistaminen koskee
- + — + —
- Kaupunginosan raja
- — — — —
- Korttelin numero
- — — — —
- Kaavan mukaisen alaisten alueen osien välinen raja
- — — — —
- Ohjeellinen tontin raja
- 25
- Kaupunginosan numero
- JYNKKÄ
- Kaupunginosan nimi
- 130
- Korttelin numero
- NURMIRANNANTIE
- Kadun, katuaukion torin tai puiston nimi
- 200
- Rakennusoikeus kerrosalaneliömetreinä
- as 50%
- Merkintä osoittaa, kuinka monta prosenttia rakennus- alalle sallitusta kerrosalasta saadaan käyttää asuinhuoneistoja varten.
- II
- Roomalainen numero osoittaa rakennuksen, rakennuksen tai sen osan suurimman sallitun kerrosluvun.
- e=0,25
- Tehokkuusluku eli kerrosalan suhde tontin pinta-alaan
- Rakennusala
- Rakennusala, jolle saa sijoittaa talousrakennuksia
- Istutettava tontin osa.
- Jalankululle ja polkupyöräilylle varattu katu.
- Katualue
- Katualueen rajan osa, jonka kohdalta ei saa järjestää ajoneuvoliikennettä.
- Kuntopolkua
- Alueen alittava liikenneväylä
- lv+92.8
- Rakennuksen alin, vähimmäisesti yleiseen viemäriin liitettävissä oleva taso.
- Johtoa varten varattu alueen osa. (z=sähkölinja) (p=puhelinlinja)
- Merkintä osoittaa rakennusalan sivun, jonka puoleisten rakennuksen ulkoseinien sekä ikkunoiden ja muiden rakenteiden lämmeneristävyyden liikennealua vastaan on oltava vähintään 30dB(A).

KUOPIO

ASEMAKAAVA
KUOPION KAUPUNGIN JYNKKÄN KYLÄN
TILAN RN:o 1:177 OSA, RN:o 1:52,1:56,
1:151,1:165,1:187,1:188,1:193-196
JA LEVÄISEN KYLÄN TILAN RN:o 2:72 OSA
SEKÄ YHT. VESIALUE RN:o 1:20-1:30

ASEMAKAAVALLA MUODOSTUU: 25 JYNKKÄ,
KORTTELIT 127-134, KATU-, VIRKISTYS-, JA
VESIALUEET

Kaupunginvaltuusto on kokouksessaan 28.3.1983 s:n 116 kohdalla hyväksynyt tämän asemakaavan. Kuopio 20.4.1983 Erkki Jääskeläinen vs. II kaupunginsinööri	MUUTETTU 112/1982, 14.2.1983 Vahvistettu ympäristöministeriön päätöksellä n:o 3568/524/83 23.11.1983 Säilytys 1351
Pohjakartta on laadittu kaavojen pohjakartoista 4.2.1960 annetussa asematuksessa säädetyllä tarkkuudella. Karttoitus on suoritettu v. 1968 sekä täydennyskarttoitus v. 1975. Kaupungeingeodeetti Risto Kersalo	43/82 Ial Kuopion kaupungin tekninen virasto KAAVOITUSOSASTO Pvm 13.5.1982 Kk 1:2000 Suunn. ET Piirt. EA