

VIIALA

RIITIÄLÄN RAKENNUSKAAVA


1:2000

RAKENNUSKAAVAMERKINNÄT JA -MÄÄRÄYKSET

- 3m VAHVISTETTAVAN KAAVA - ALUEEN ULKOPUOLELLA OLEVA VIIVA
- KORTTELIN, KORTTELINOSAN JA ALUEEN RAJA
- OHJEELLINEN KORTTELINOSAN JA ALUEEN RAJA
- RAKENNUSRAJA JA MUU KAIVAMÄÄRÄYKSIÄ EROITTAVA RAJA
- OHJEELLINEN RAKENNUSPAIKAN RAJA
- PUTKI- TAI TUNNELVIEMÄRI
- VIEMÄRIÄ VARTEN VARATTAVA ALUE
- 252 KORTTELIN NUMERO
- 2 RAKENNUSPAIKAN NUMERO
- LEMMIKINTIE TIEN TAI ALUEEN NIMI
- YLEISELLE JALANKULULLE VARATTU TIEALUE
- RAKENTAMATTOMANA SÄILYTETTÄVÄ RAKENNUSPAIKAN OSA
- I ROOMALAINEN NUMERO, JOKA OSOITTAA RAKENNUSTEN, RAKENNUKSEN TAI SEN OSAN SUURIMMAN SALLITUN VARSINAISEN KERROSLUVUN
- 1/2 I MURTOLUKU ROOMALAISEN NUMERON EDESSÄ OSOITTAA KELLARIKERROKSESSA SALLITUN, KERROSLAAN LASKETTAVAN RAKENNUSOIKEUDEN

20%

e=0.25

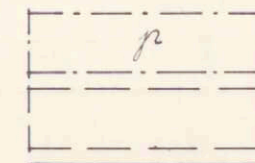

ALK

AK

AR

AO

AM

YO

YT

TTV

P

UP

UL

LT

LT

LT

LT

LT

LT

LT

LT

LT

LT

LUKU, JOKA OSOITTAA KUINKA SUUREN OSAN ALUEESTA TAI RAKENNUSALASTA SAA KÄYTTÄÄ RAKENTAMISEEN

RAKENNUSPAIKAN TEHOAKUUSLUKU ELI RAKENNUSPAIKAN KERROSLAAN SUHDE RAKENNUSPAIKAN PINTA-ALAAN

PYSÄKÖIMISPAIKKA

OHJEELLINEN RAKENNUSALA

YHDISTETTYJEN LIIKE- JA ASUNTOKERROSTALOJEN KORTTELIALUE

ASUNTOKERROSTALOJEN KORTTELIALUE

RIVITALOJEN JA MUIDEN KYTKETTYJEN RAKENNUSTEN KORTTELIALUE

OMAKOTIRAKENNUSTEN JA MUIDEN ENINTÄÄN KAHDEN PERHEEN TALOJEN KORTTELIALUE

MOOTTORIAJONEUVOJEN HUOLTOASEMIEN KORTTELIALUE

OPETUSTOIMINTAA PALVELEVIENTEN RAKENNUSTEN KORTTELIALUE

KUNNALLISTEKNISTEN RAKENNUSTEN JA LAITOSTEN KORTTELIALUE

YHDISTETTYJEN TEOLLISUUS- JA VARASTORAKENNUSTEN KORTTELIALUE

PUISTOALUE

PALLOILUKENTTÄ

LEIKKIKENTTÄ

KAUTAKULKU-, SISÄÄNTULO- JA OHITUSTIE TIE-, VIERI-, SUOJA- JA NÄKEMÄALUEINEEN. AJO LIIKENNEALUEEN RAJAN YLI SALLITTU VAIN KAAVASSA OSOITETUISSA KOHDISSA TAI TIENPITÄJÄN SUOSTUMUKSELLA

AJO NUOLEN OSOITTAMAAN SUUNTAAN LIIKENNEALUEEN RAJAN YLI SALLITTU JANAN KOHDALLA

RAKENNUSKAAVATIEALUE, JONKA RAJAN YLI AJO SALLITTU NUOLEN OSOITTAMAAN SUUNTAAN VAIN KAAVASSA OSOITETUISSA KOHDISSA

MAATALOUSALUE

VOIMANSIIRTOLINJAN AIHEUTTAMA ALUEEN KÄYTÖN RAJOITUS

NAIDEN MAARÄYSTEN LISÄKSI ON NOUDATETTAVA VIIALAN KUNNAN RAKENNUSJÄRJESTYSTÄ

OY SUUNNITTELUKESKUS MKR

TAMPERELLA HELMIKUUN 21 PÄIVÄNÄ 1972

RAIJA KÖPPÄ, INS.



TÄMÄN RAKENNUSKAAVAN ON VIIALAN KUNNANVALTUUSTO

HYVÄKSYNYT SYYSKUUN 5 PÄIVÄNÄ 1972 § 79.

VIRALLISESTI RAKENNUSKAAVAN

TÄMÄN RAKENNUSKAAVAN ON HÄMEEN LÄÄNINHALLITUS


VAHVISTANUT KUUN PÄIVÄNÄ 1972

PÄÄTÖKSELLÄN N°

Tämä kartta liittyy Hämeen lääninhallituksen tällöin antamaan päätökseen n:o 787/XII

Todistaa Hämeenlinnassa lääninhallituksessa syysk. kuun 18 päivänä 1973

Kaavoitus- ja rakennus-toimen tarkastaja

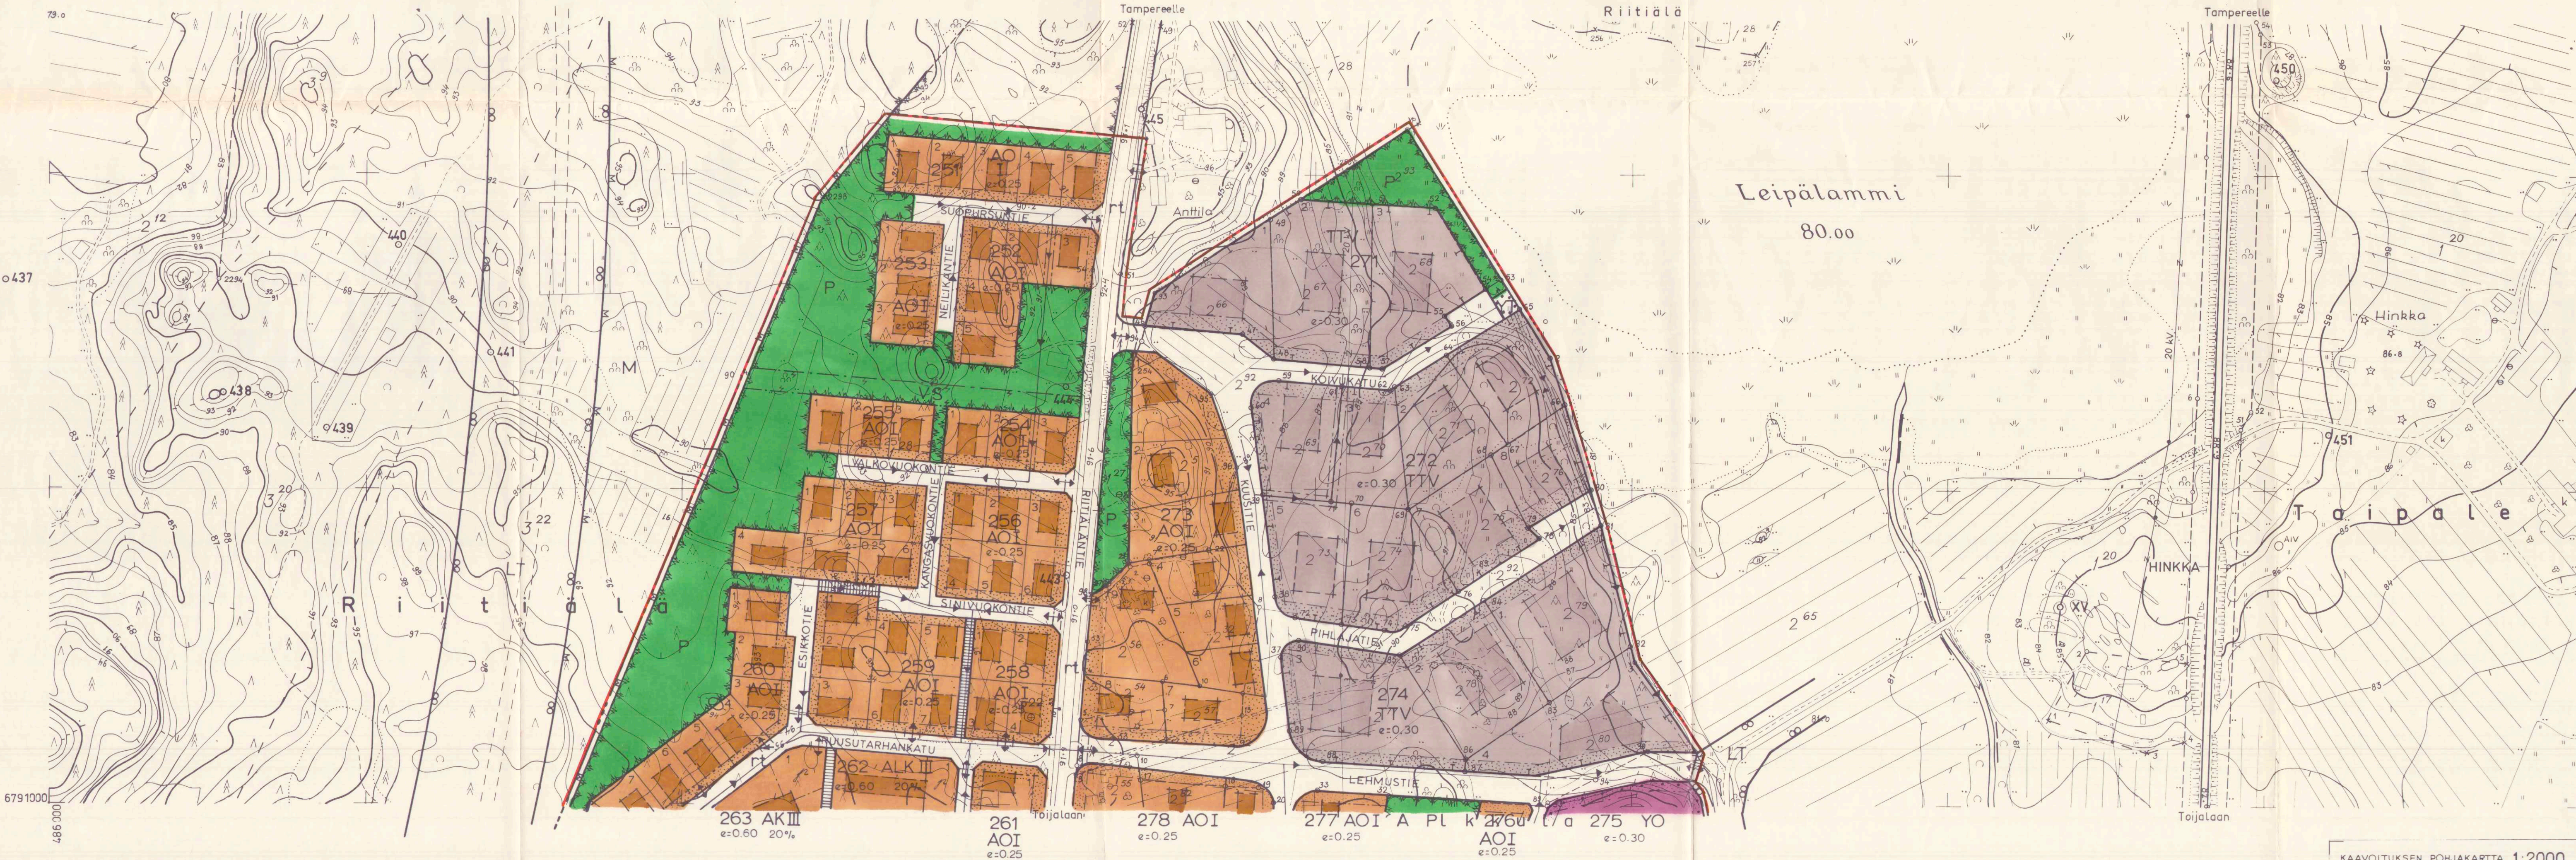

VIIALA

N:o 2114 09 91/86-87

KAARITUKSEN POHJAKARTTA 1:2000

KUNTA VIIALA, KYLMÄKOSKI, TOIJALA

KYLÄT ALKKULA, ARPIAINEN, HAIHUNKOSKI, HEINUSUO, JÄRVI, LÄHNÄTILÄ, MENKALA, NÄKKILÄ, PÄTSINIEMI, PÖRÖLÄ, RIITILÄ, SÄÄRELA, TAIPALE, TÄRPIÄ, TOLVILA, UNAJALA, VARRASNIEMI, VIIALA, VIILJÄ, VUOLLE

LAANI HÄME

KARTAN LAATIJAT Matti Soini TOIMITUS N° 75778

MAANMITTAUSINSINööri MATTI SOINIEMI

ILMAKUVAS 1963

KARTOITUSMENETELMÄ STEREOKARTOITUS, A8

KOORDINAATTIJÄRJESTELMÄ VALTION KORKEUSJÄRJESTELMÄ N°43


KARTTA HYVÄKSYTTY 25.8.1970


MAANMITTAUSKÄSITTEISSÄ

KARTOITUS 1963-68

Matti Nummenmaa

MATTI NUMMENMAA

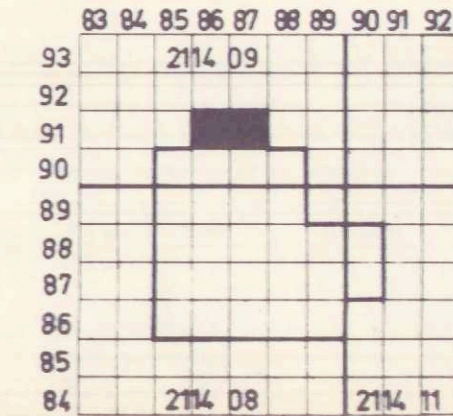

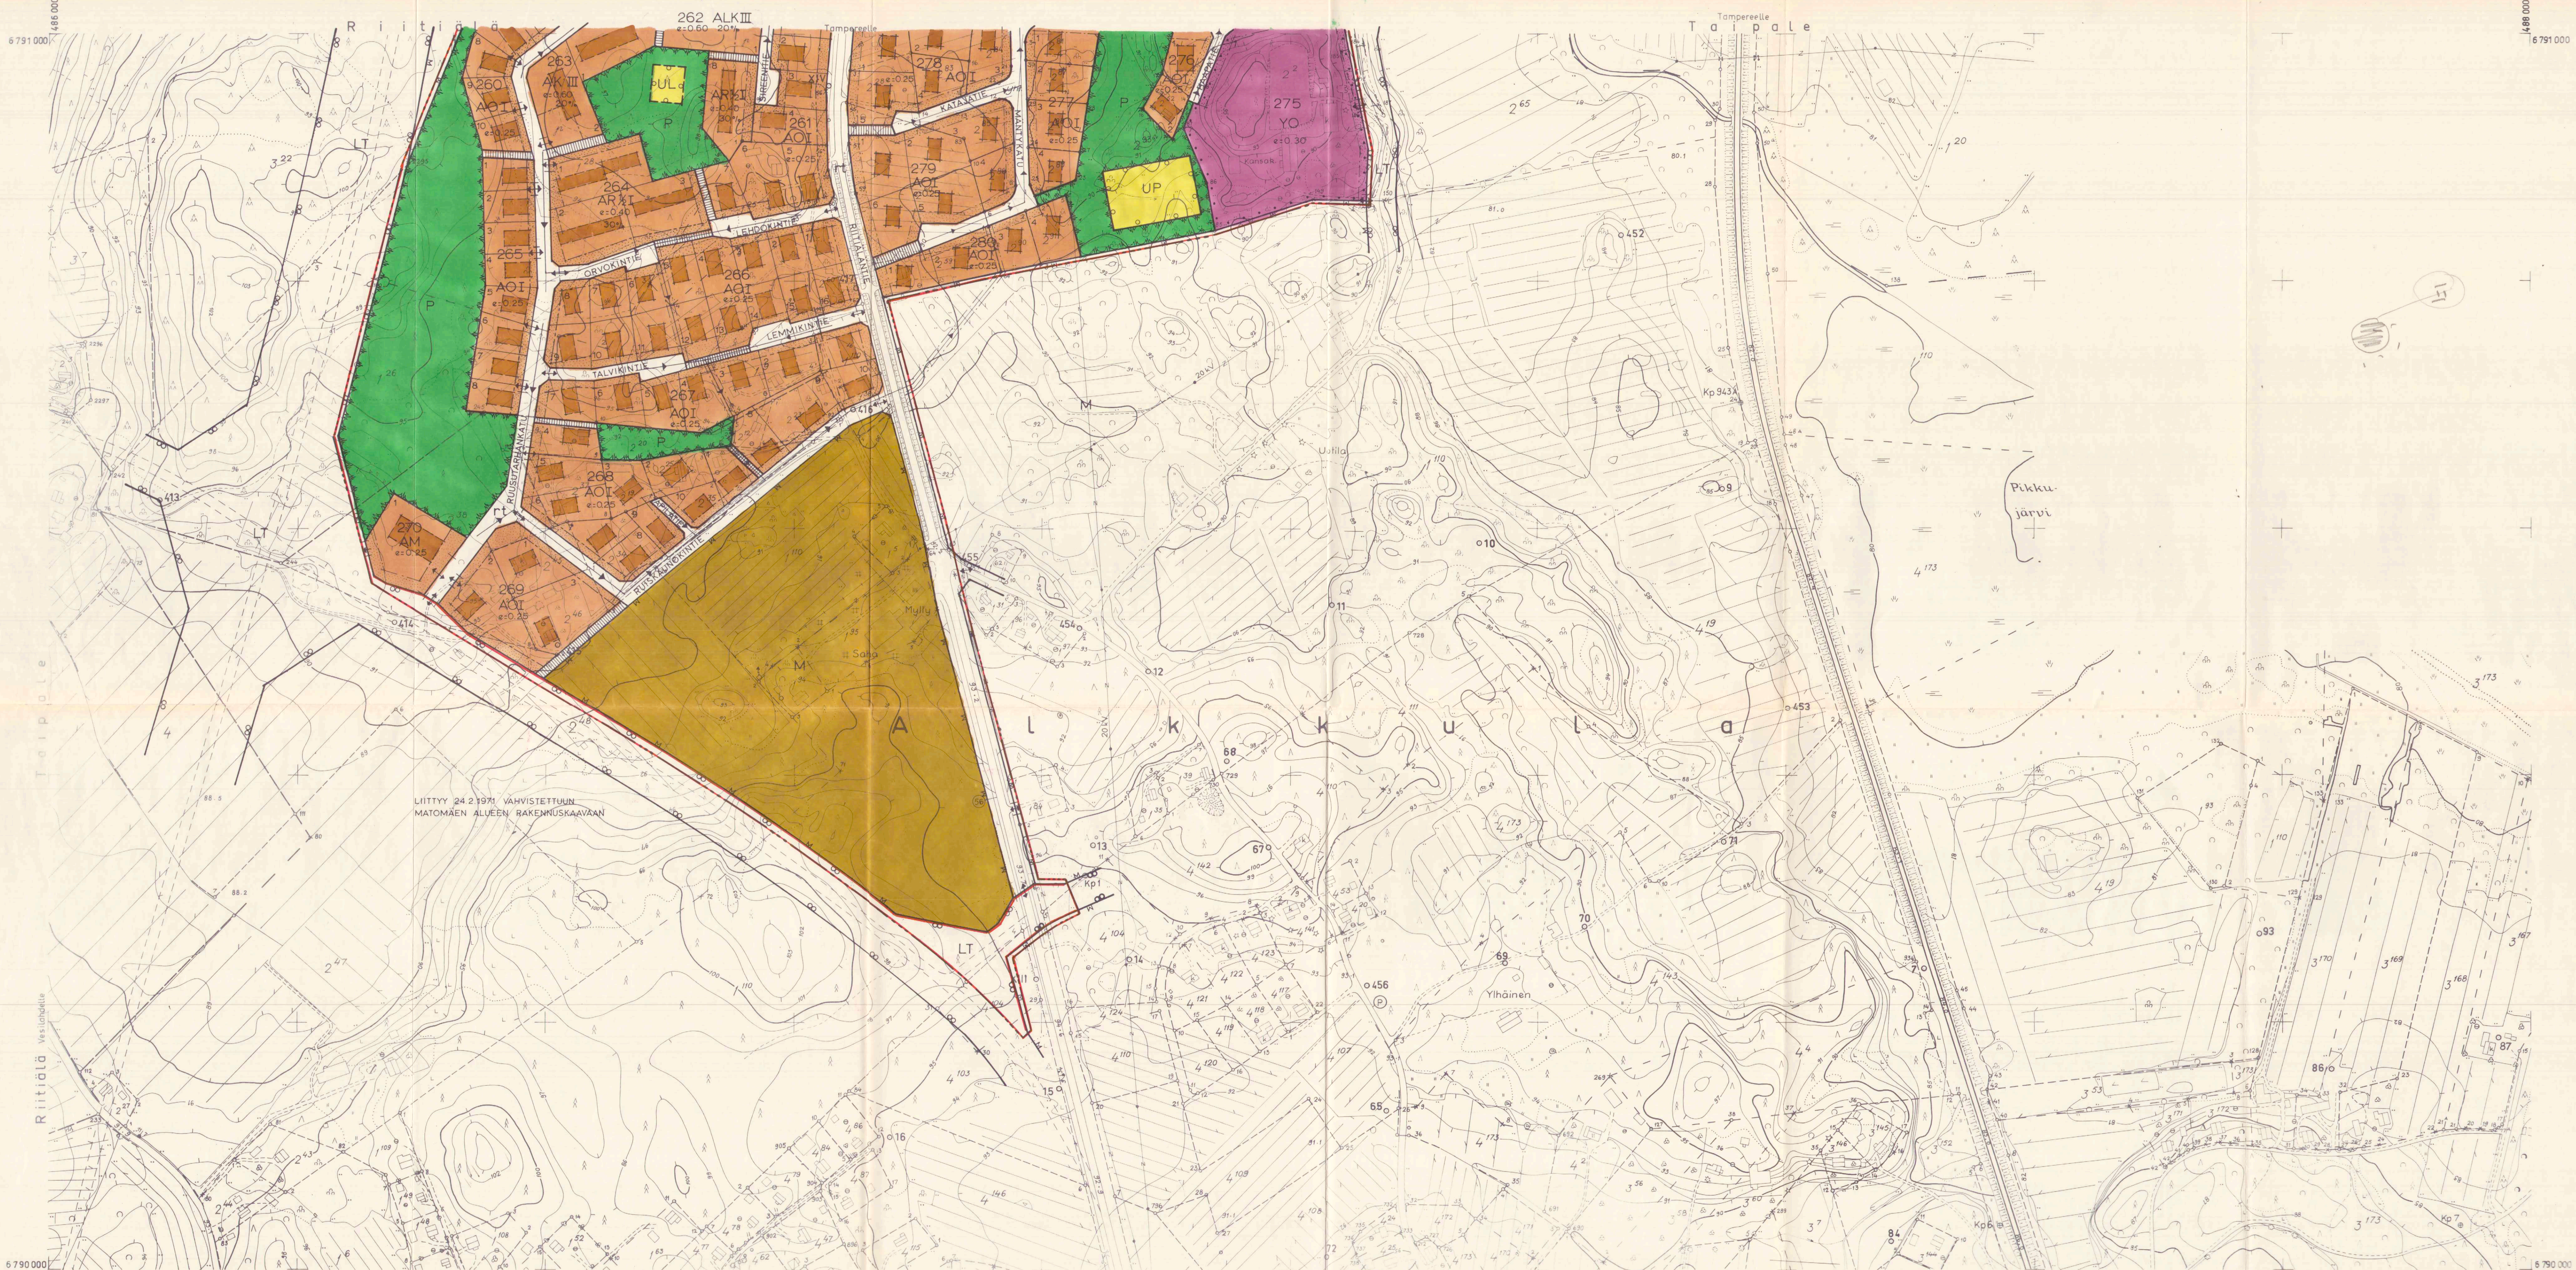

VIIALA

N:o 2114 09 90/86-87

Tämä kartta liittyy Hämeen lääninhallituksen tähän antamaan päätökseen n:o 787/xii
Todistaa Hämeenlinnassa lääninhallituksessa
19 p:n kuun 18 päivänä 1973
Kaarvoitus- ja rakennus-
toimen tarkastaja *Samu Bina*



TÄMÄN RAKENUSKAAVAN ON VIIALAN KUNNANVALTUUSTO
HYVÄKSYNYT SYYSKUUN 5 PÄIVÄNÄ 1972 § 40.
VIRALLISESTI *Laus Viialan
Pöytäkirjassa*
TÄMÄN RAKENUSKAAVAN ON HÄMEEN LÄÄNINHALLITUS
VAHVISTANUT KUUN PÄIVÄNÄ 197
PÄÄTÖKSELLÄÄN N:

KAARVOITUKSEN PÖHJAKARTTA 1:2000
KUNTA VIIALA, KYLMAKOSKI, TOIJALA
KYLÄT ALKKULA, ARPIAINEN, HAIHUNKOS-
KI, HEINUSUO, JÄRVIO, LÖNNÄTILÄ, MEN KALA,
NAKKILA, PÄTSINIEMI, PÖRÖLA, RIITILÄ, SAA-
RELA, TAIPALE, TÄRPIÄ, TOIJALA, UNAJALA,
VARRASNIEMI, VIIALA, VIILULA, YUOLLE
LAANI HÄME
KARTAN LAATIJAT Matti Soininen TOIMITUS N: 75778
MAANMITTAUSINSINööri MATTI SOININEN
ILMAKUVUUS 1963 KARTTOIUS 1963-68
KARTTOIUSMENETELMÄ STEREOKARTTOIUS, A8
KOORDINAATTIJÄRJESTELMÄ VALTION KORKEUSJÄRJESTELMÄ N 43
KARTTA HYVÄKSYTTY 25.9.1973 Matti Soininen
MAANMITTAUSHALLITUKSESSA MATTI KUMMENVILLE

