


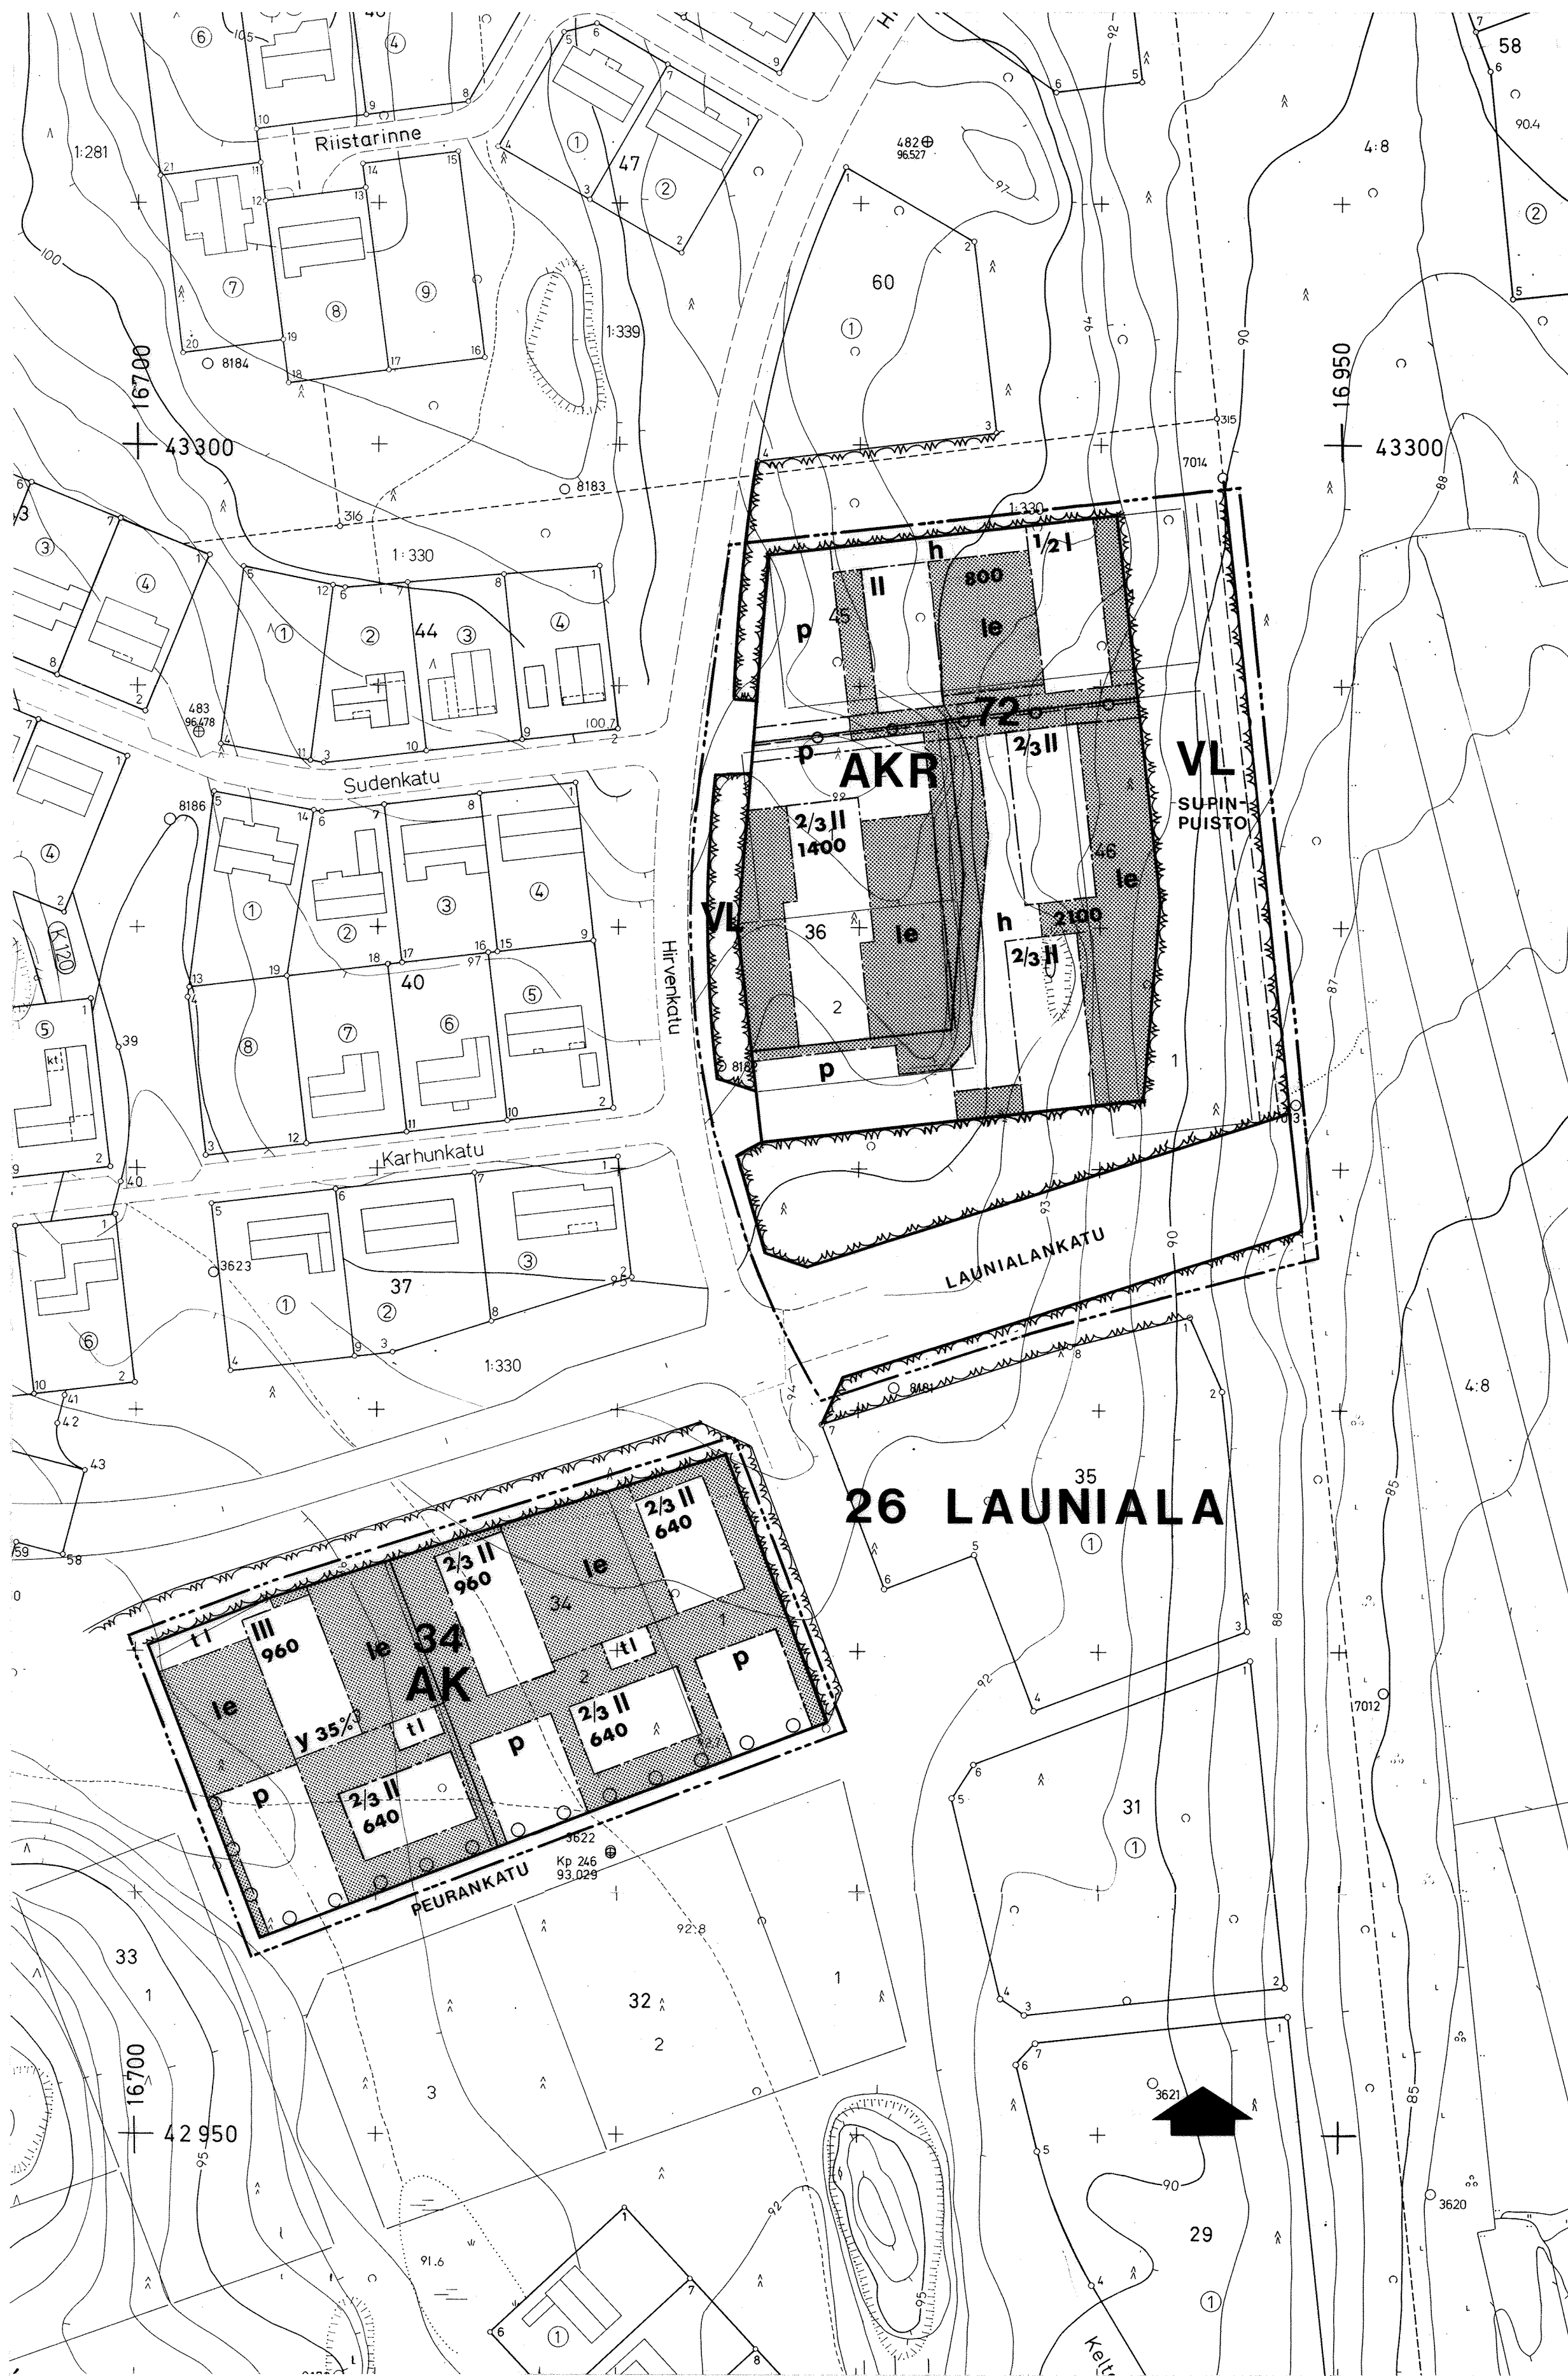

Asemakaavamerkinnot:

AK
AKR
VL

Asuinkerrostalojen korttelialue.

Asuinkerrostalojen sekä rivitalojen ja muiden kytkettyjen asuinrakennusten korttelialue.

Lähevirkistysalue.

3 m sen kaava-alueen ulkopuolella oleva viiva, jota vahvistaminen koskee.

Korttelin, korttelinosan ja alueen raja.

Eri kaavamääräysten alaisten alueenosien välinen raja.

Ohjeellinen eri kaavamääräysten alaisten alueenosien välinen raja.

Ohjeellinen tontin raja.

Kaupunginosan numero.

Kaupunginosan nimi.

Korttelin numero.

Kadun tai puiston nimi.

Rakennusoikeus kerrosalaneliömetreinä.

Roomalainen numero osoittaa rakennusten, rakennuksen tai sen osan suurimman sallitun kerrosluvun.

Murtoluku roomalaisen numeron edessä osoittaa, kuinka suuren osan rakennuksen suurimman kerroksen alasta saa kaavassa lukumäärältään mainittujen kerrosten alapuolella olevasta tilasta kerrosluvun estämättä käyttää kerrosalaan laskettavaksi tilaksi.

e=0,00

Tehokkuusluku eli kerrosalan suhde tontin pinta-alaan.

y 35%

Merkintä osoittaa, kuinka monta % rakennusallalle sallitusta kerrosalasta saadaan käyttää julkisen hallinnon ja julkisten palvelujen tiloja varten.

Rakennusala.

Rakennusala.

t

Rakennusala, jolle saa sijoittaa talousrakennuksen.

le

Leikki- ja oleskelualueeksi varattu alueen osa.

Istutettava alueen osa.

Istutettava alueen osa.

Istutettava puurivi.

Istutettava puurivi.

Katu.

Katu.

h

Alueen sisäiselle huoltoliikenteelle varattu alueen osa

p

Pysäköimispaikka.

Maanalaista johtoa varten varattu alueen osa:

Autopaikkoja on tontille varattava seuraavasti:

Asunnot: 1,3 autopaikkaa asuntoa kohti/rivitalot

Asunnot: 1 ap/75 m² kerrosalaa/kerrostalot

Julkiset tilat: 1 ap/100 m² kerrosalaa.

LIITE/31-1

MIKKELI

ASEMAKAAVA /
ASEMAKAAVAN MUUTOS

1:1000

ASEMAKAAVAN MUUTOS KOSKEE:

26. KAUPUNGINOSAN (LAUNIALAN)
KORTTELEITA 34, 36, 45 JA 46 SEKÄ
KATU- JA PUISTOALUEITA.

ASEMAKAAVAN MUUTOKSELLA MUODOSTUU:

26. KAUPUNGINOSAN (LAUNIALAN)
KORTTELI 72, OSA KORTTELEITA 34 SE-
KÄ VIRKISTYS- JA KATUALUETTA.

KAARVOITUSALOITE

19

NÄHTÄVILLÄ 2.2.1987 - 16.2.1987

KAARVOITUSPÄÄTÖS

19

2.3.1987

POHJAKARTTA TÄYTTÄÄ ASETUKSEN

N:O 493/24.6.1982 VAATIMUKSET

MIKKELI 15.1.1987

AR KAUPUNGINGEODEETTI Matti Lehtinen

MIKKELIN KAUPUNKI

TEKNINEN VIRASTO

KAARVOITUS- JA TALON-
SUUNNITTELUOSASTO

LAAT. PR PIIRT. TH TARK.

20.1.1987

KAARVOITUSARKKITEHTI KAUPUNGINARKKITEHTI

KAUPUNGINVALTUUSTO

MIKKELI 19

KANSIAPÄÄLLIKKÖ

YMPÄRISTÖMINISTERIÖ

VAHVISTANUT 3.6.1987

PÄÄTÖKSELLÄN N:O 2353/524/87

LAINVOIMAINEN 11.6.1987

PIIRRETTY

AJANTASAKARTALLE 10.6.1987

HAKEMISTOKARTALLE 10.6.1987

NUMERO

455