
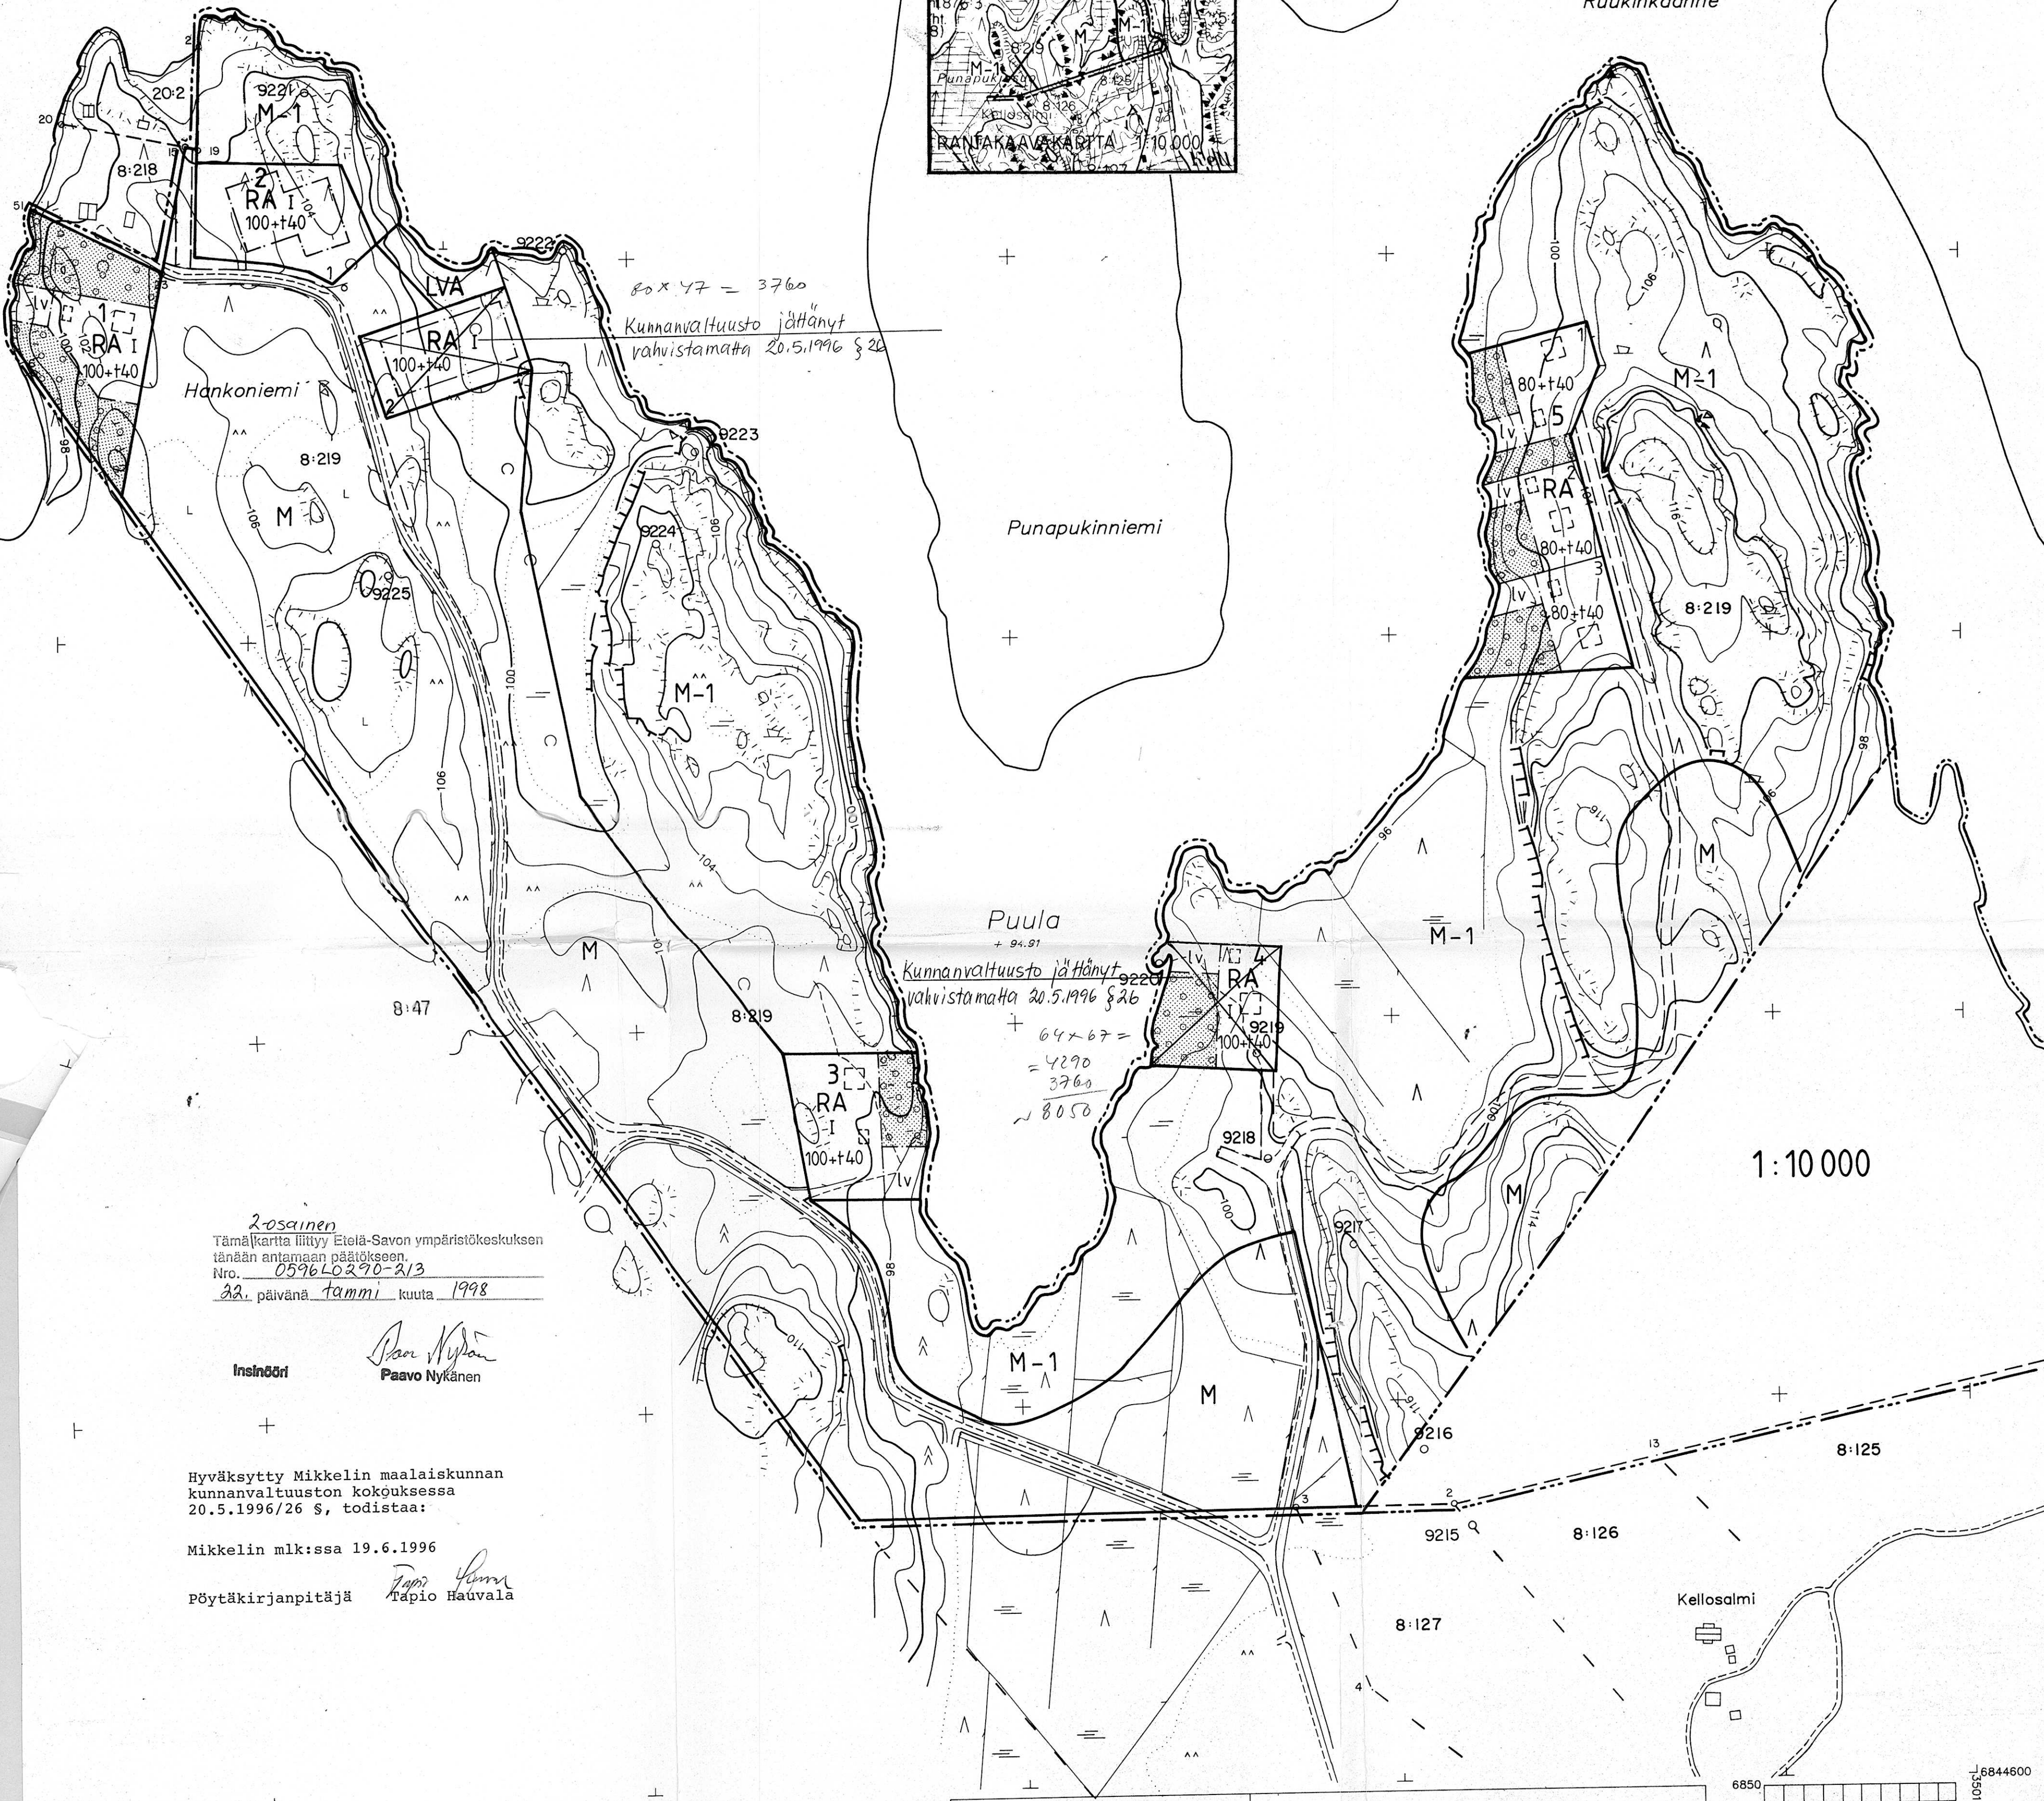


Vasikkaniemenselkä

Ruukinkäänte

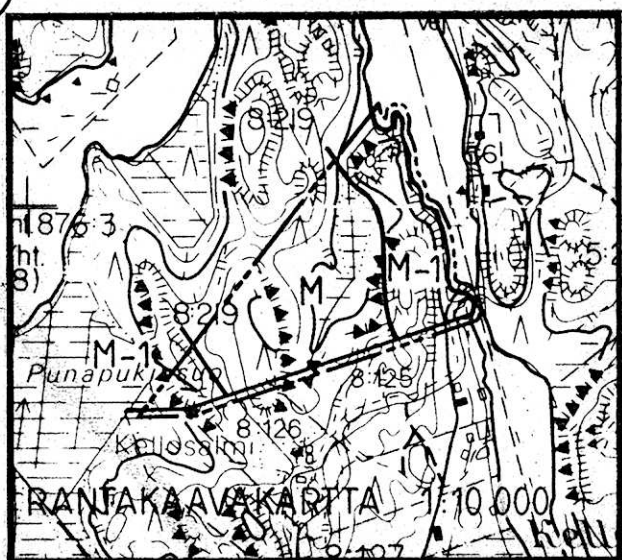

2-osainen
Tämä kartta liittyy Etelä-Savon ympäristökeskuksen
tänään antamaan päätökseen.
Nro. 0596LO290-213
22. päivänä tammi kuuta 1998

Insinööri

Paavo Nykänen
Paavo Nykänen

Hyväksytty Mikkelin maalaiskunnan
kunnanvaltuuston kokouksessa
20.5.1996/26 §, todistaa:


Mikkelin mlk:ssa 19.6.1996

Pöytäkirjanpitäjä

Tapio Hauvala
Tapio Hauvala

MIKKELIN MLK, Hankoniemi
3142 02 44,6/00,5

Kaavoituksen pohjakartta 1:2000 Mittausluokka 3		Kartan laatija DI Jarmo Vauhkonen	
Kunta	MIKKELIN MLK	Ilmakuvaus	16.05.1992 Koordinaattijärjestelmä Lkkj
Kylät	LIUKKOLA	Kartoitus	1992 Korkeusjärjestelmä N60
Tilat	5: 29,5; 38,6; 60,8; 219,9; 118	Kartoitusmenetelmä	Alkuperäispiirrokset k+r+p
Läsnä	MIKKELIN	STEREOKARTOITUS	Kuvausmittakaava 1:16 000
		Kartta hyväksytty	4.1.1993 <i>Juha Tuomi</i>
		Mikkelin kartasto- ja tietopalveluolomistossa	Juha Tuomi

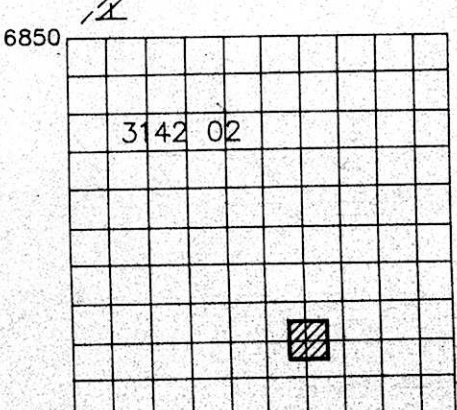


MERKINTÖJEN SELITYKSET

RA	Loma-asuntojen korttelialue.
LVA	Korttelikohtainen venevalkama. - Alue on tarkoitettu korttelin 2 käyttöön.
M	Maa- ja metsätalousalue.
M-1	Maisemallisesti merkittävä maa- ja metsätalousalue. - Alueella ei saa suorittaa avohakkuita. - Alueella esiintyvää lehtipuustoa tulisi suosia ja pystyyn kuolleiden puiden hävittämistä tulisi välttää.
-----	10 m sen kaava-alueen ulkopuolella oleva viiva, jota vahvistaminen koskee (rantakaavakartta 1:10 000).
-----	3 m sen kaava-alueen ulkopuolella oleva viiva, jota vahvistaminen koskee (rantakaavakartta 1:2 000).
1:10 000	Alueen osa, jolla rantakaava on laadittu mittakaavassa 1:10 000.
-----	Korttelin, korttelinosan ja alueen raja.
-----	Eri kaavamääräysten alaisten alueenosien välinen raja.
-----	Ohjeellinen eri kaavamääräysten alaisten alueenosien välinen raja.
-----	Ohjeellinen rakennuspaikan raja.
2	Korttelin numero.
2	Rakennuspaikan numero.
100+t40	Lukusarja, jossa ensimmäinen luku ilmoittaa sallitun asuntokerosalan neliömetrimäärän ja toinen luku sallitun erillisten talousrakennusten kerrosalan neliömetrimäärän.
I	Roomalainen numero osoittaa rakennusten, rakennuksen tai sen osan suurimman sallitun kerrosluvun.
[]	Ohjeellinen rakennuksen paikka.
[]	Rakennusala.
[lv]	Alueen osa, jolle voidaan sijoittaa venevalkama.



Luonnonmukaisena hoidettava rantavyöhyke.
- Alueelle ei saa rakentaa

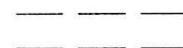

Ohjeellinen tiealue.

KAAVAMÄÄRÄYKSET

Rakennukset on sopeutettava ympäristöönsä sijainnin, mittakaavan, tyylin, materiaalin ja värityksen osalta.

Ennen rakennusluvan myöntämistä ja kiinteistön muodostusta rakennuspaikat on paalutettava maastoon.

VESI- JA JÄTEHUOLTO

Vesi- ja jätehuolto voidaan hoitaa rakennuspaikkakohtaisesti.

Alueen rakennuspaikoille rakennetaan joko omat kaivot tai vierekkäisiin kortteleihin rakennetaan yhteiset kaivot.

Lomarakennukset suositellaan varustettavaksi kuiva- tai kompostikäymälällä.

WC-jätevedet on johdettava umpisäiliöihin ja kuljetettava käsiteltäväksi ympäristöviranomaisten osoittamaan paikkaan.

Alueen pesuvedet on puhdistettava rakennuskohtaisella tai muuttaman rakennuksen yhteisellä maapuhdistamolla.

Maapuhdistamot on suunniteltava vesi- ympäristöhallituksen ohjeiden mukaisesti maalajit, kaltevuussuhteet, pohjavedenpinta ja jätevesien määrä huomioon ottaen. Maapuhdistamo on rakennettava vähintään 1.2 m ylimmän pohjavedenpinnan yläpuolelle. Maapuhdistamon etäisyys ylimmän vedenkorkeuden mukaisesta rantaviivasta tulee olla vähintään 10 m.

Puhdistetut pesuvedet sekä alueen kuivatus- ja sadevedet johdetaan sala- ja avo-ojissa ranta-alueille tai vesistöön. Niitä ei saa johtaa maapuhdistamoihin.

Alueen jätteiden lajittelu ja keräys järjestetään ympäristöviranomaisten antamien ohjeiden mukaisesti. Kompostoituvat jätteet voidaan käsitellä asianmukaisesti rakennetussa ja hoidetussa kompostissa. Kuiva- ja kompostikäymälän jätteet on kompostoitava siten, ettei niistä aiheudu ympäristön, pohjaveden tai vesistön saastumista.

SALMENTALON RANTAKAAVA

MIKKELIN MAALAISKUNTA
LIUKKOLA
SALMENTALO 8:219

RANTAKAAVA 1:10 000 JA 1:2 000

2-osainen
Tämä kartta liittyy Etelä-Savon ympäristökeskuksen tänään antamaan päätökseen.
Nro. 0596 L0290-213
22. päivänä tammi kuuta 1998
Insinööri Paavo Nykänen

Rak A 154 \$: _____

Rak A 116 \$: _____

Tekninen ltk: _____

Kunnanhallitus: _____

Kunnanvaltuusto: _____

Tämä liittyy Mikkelin maalaiskunnan kunnanvaltuuston 20. päivänä toukokuuta 1996 § 26 tekemään päätökseen.

Todistaa Mikkelin maalaiskunnassa 19. päivänä kesäkuuta 1996

Pöytäkirjanpitäjä

Tapio Hauvala
Tapio Hauvala

ETELÄ-SAVON KAAVASUUNNITTELU OY
Porrassalmenkatu 1, 50100 Mikkeli
puh. 955-365 475 fax. 955-162 227

Mikkelissä 19. päivänä joulukuuta 1995

Jarmo Vauhkonen
DI Jarmo Vauhkonen