



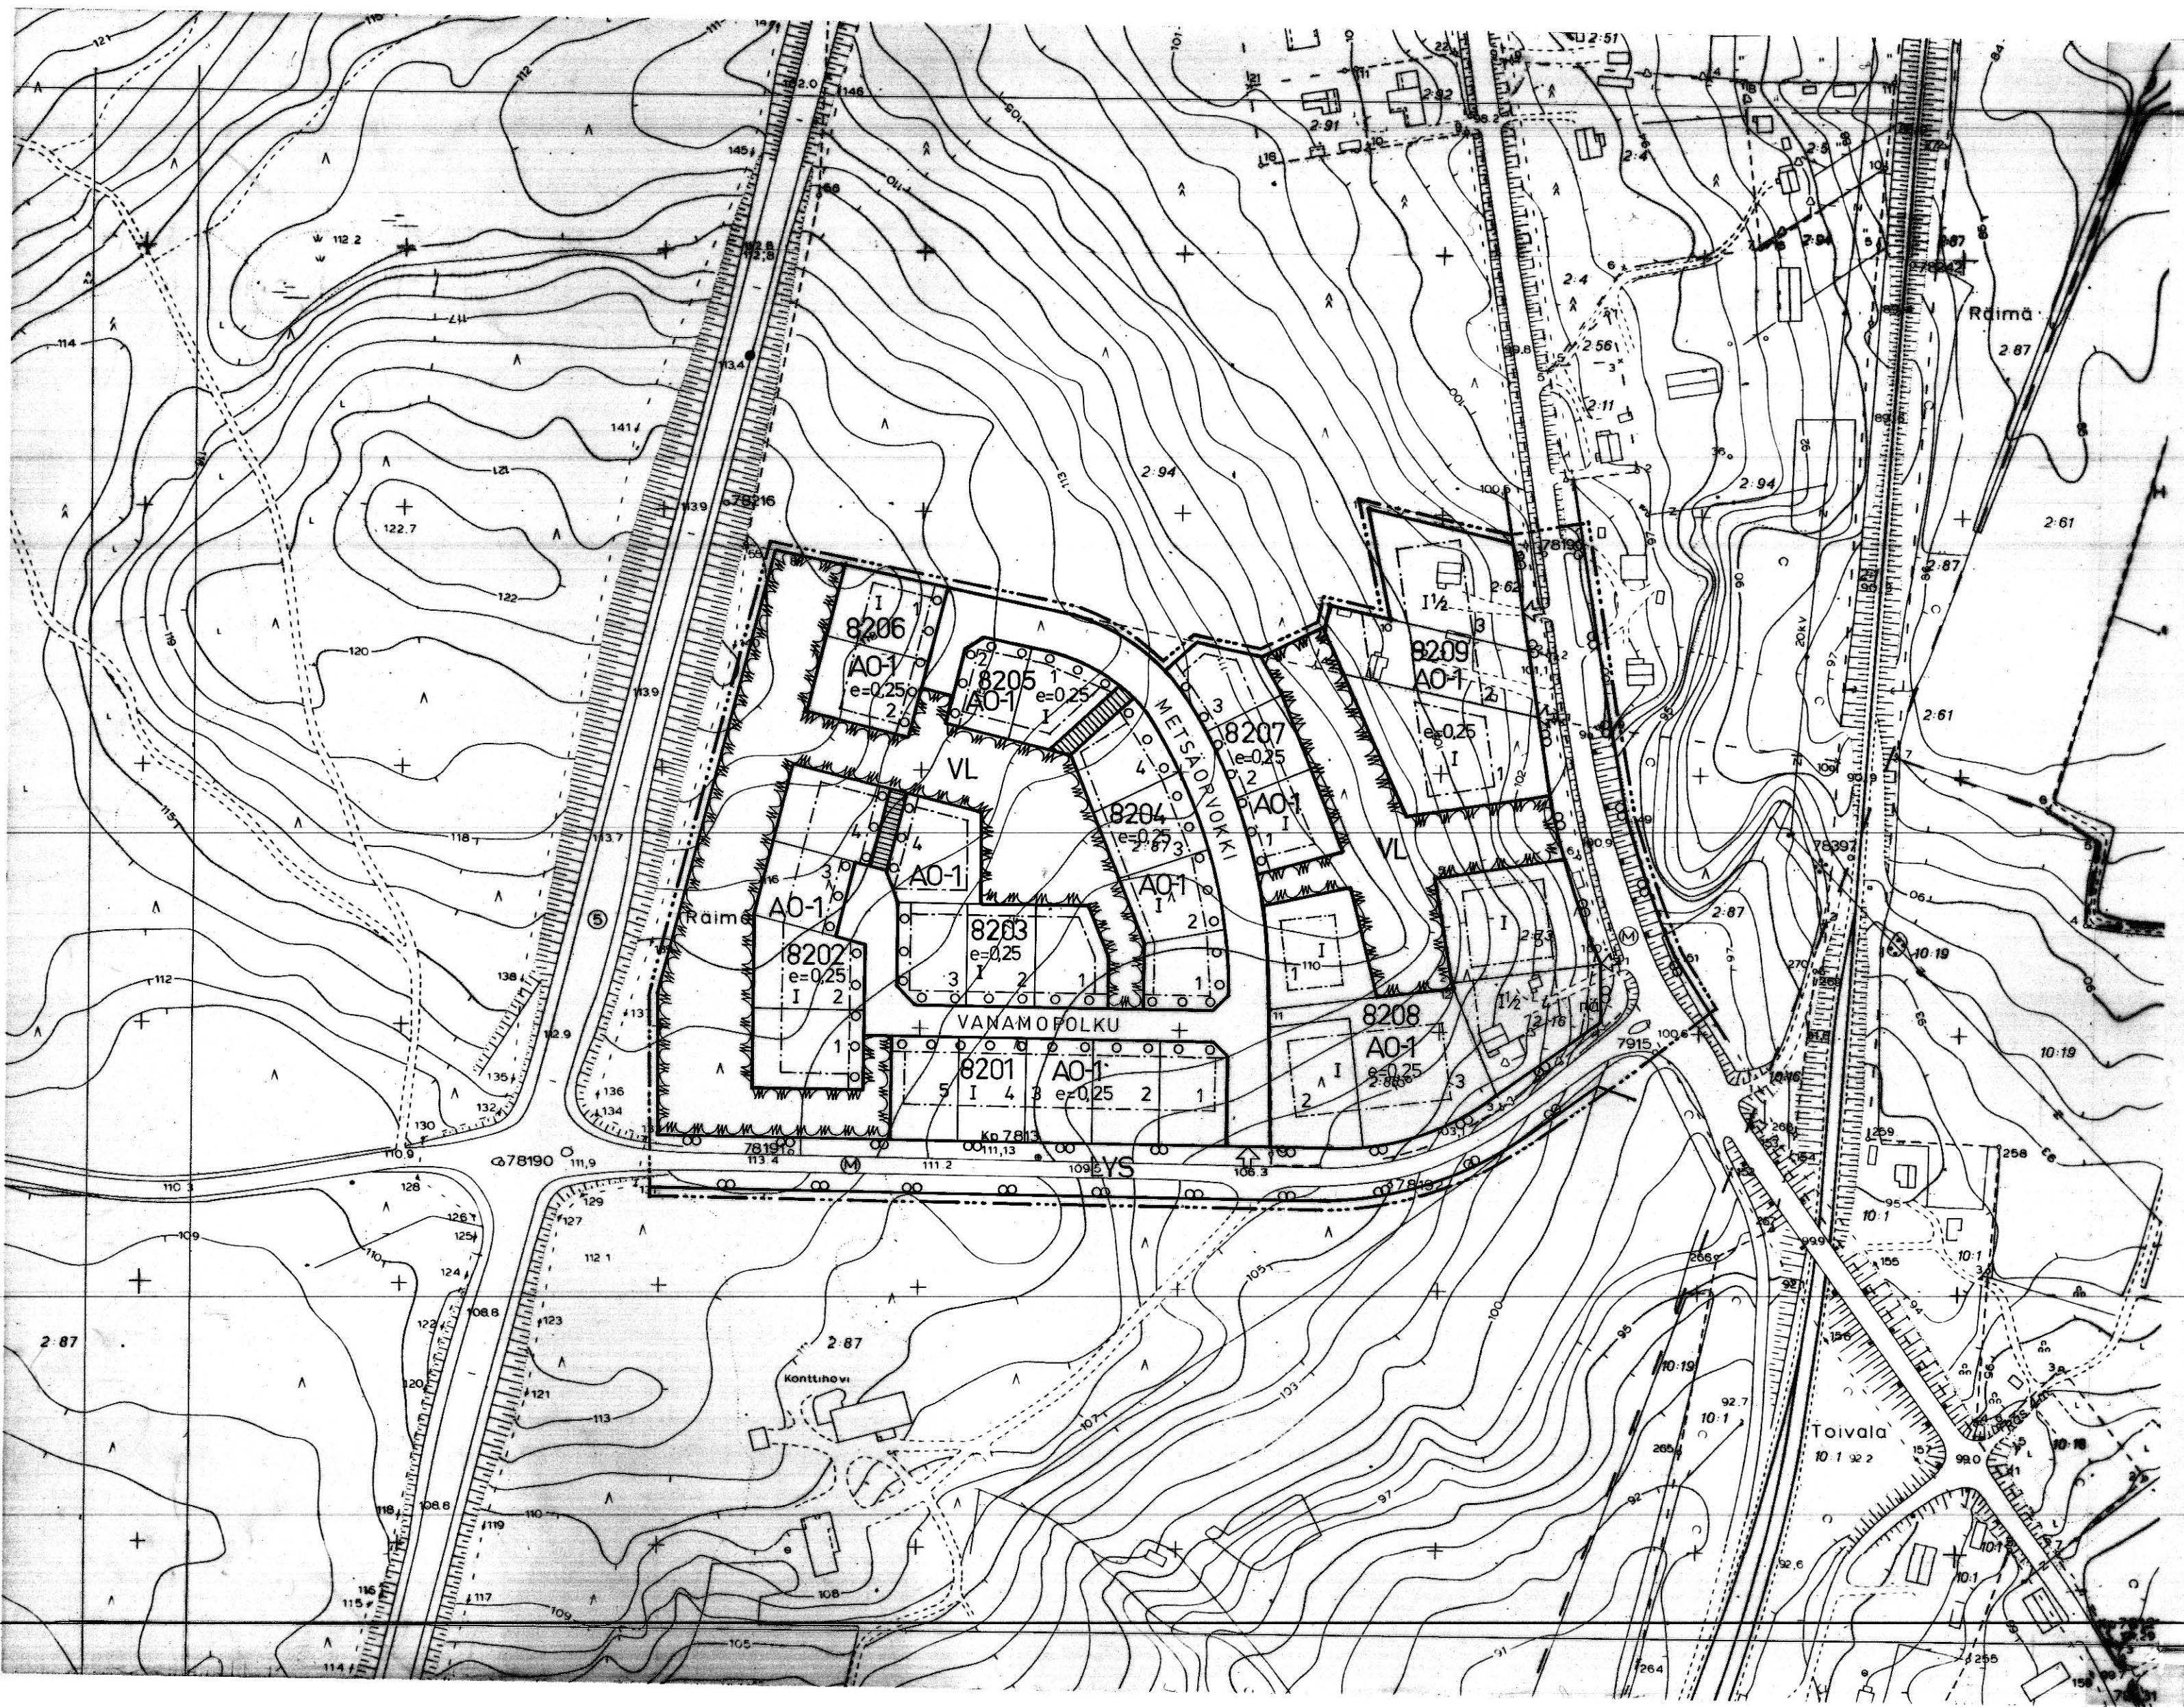

RAKENNUSKAAVAMERKINNÄT JA -MÄÄRÄYKSET

Erillispienitalojen korttelialue.

- Korttelialueelle saadaan rakentaa korkeintaan kaksi asuntoa käsittäviä asuinpienitaloja.
- Rakennuspaikalla tulee säilyttää tai istuttaa vähintään 2 metrin mittaisia puita siten, että niiden määrä on vähintään yksi rakennuspaikan pinta-alan 100 m² kohti. Istutukset on toteutettava samanaikaisesti rakennusten kanssa.
- Autopaikkoja on varattava vähintään yksi asuntoa kohti

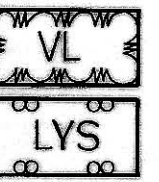

Lähivirkistysalue.

Yleinen tie suoja- ja näkemäalueineen.

3 m sen kaava-alueen ulkopuolella oleva viiva, jota vahvistaminen koskee.

Korttelin, kortteliosan ja alueen raja.

Eri kaavamääräysten alaisten alueen osien välinen raja.

Ohjeellinen eri kaavamääräysten alaisten alueen osien välinen raja.

Ohjeellinen rakennuspaikan raja.

8202 Korttelin numero.

2 Rakennuspaikan numero

TOIVALANT. Rakennuskaavatien nimi.

I Roomalainen numero osoittaa rakennusten, rakennuksen tai sen osan suurimman sallitun kerrosluvun.

1½ Murtoluku roomalaisen numeron jäljessä osoittaa, kuinka suuren osan rakennuksen suurimman kerroksen alasta saa kaavassa lukumäärältään mainittujen kerrosten yläpuolella olevasta tilasta kerrosluvun estämättä käyttää kerrosalaan laskettavaksi tilaksi.

e=0,25

Tehokkuusluku eli kerrosalan suhde rakennuspaikan pinta-alaan.



Rakennusala.



Alueen osa, jolle on istutettava vähintään 3 metrin mittaisia puita enintään 6 metrin välein.



Rakennuskaavatie.



Jalankululle varattu tie.



Ohjeellinen yleiselle jalankululle varattu alueen osa.



Yleisen tien näkemäalueeksi varattu alueen osa.



Ajoneuvoliittymän likimääräinen sijainti.



Rakennuskaavatiealueen rajan osa, jonka kohdalla ei saa järjestää ajoneuvoliittymää.

SIILINJÄRVI

METSÄKOULU 2

korttelit 8201-8209

rakennuskaava

1:2000

Siilinjärvellä 15.12.1982

Siilinjärven kunnan kaavoitus- ja mittauttoimisto

Erkki Remes
Erkki Remes
Kaavoitusinsinööri

POHJAKARTTA TÄYTTÄÄ KAAVOITUSMITTAUKSISTA JA KAAVOJEN POHJAKARTOISTA 4.2.1980 ANNETUN ASETUKSEN (91/80) VAATIMUKSET

Jaanakko Nousiainen
JAAKKO NOUSIAINEN
KAAVOITUSINSINööri

KUNNANVALTUUSTO ON KOKOUKSESSAAN 28.03.1983 § 30 KOHDALLA HYVÄKSYNYT TÄMÄN RAKENNUSKAAVAN

Pyötkä Markkanen
PÖYTÄKIRJANPITÄJÄ TAISTO MARKKANEN
LAANTINHALITUS VAHVISTANUT 30.08.1983