


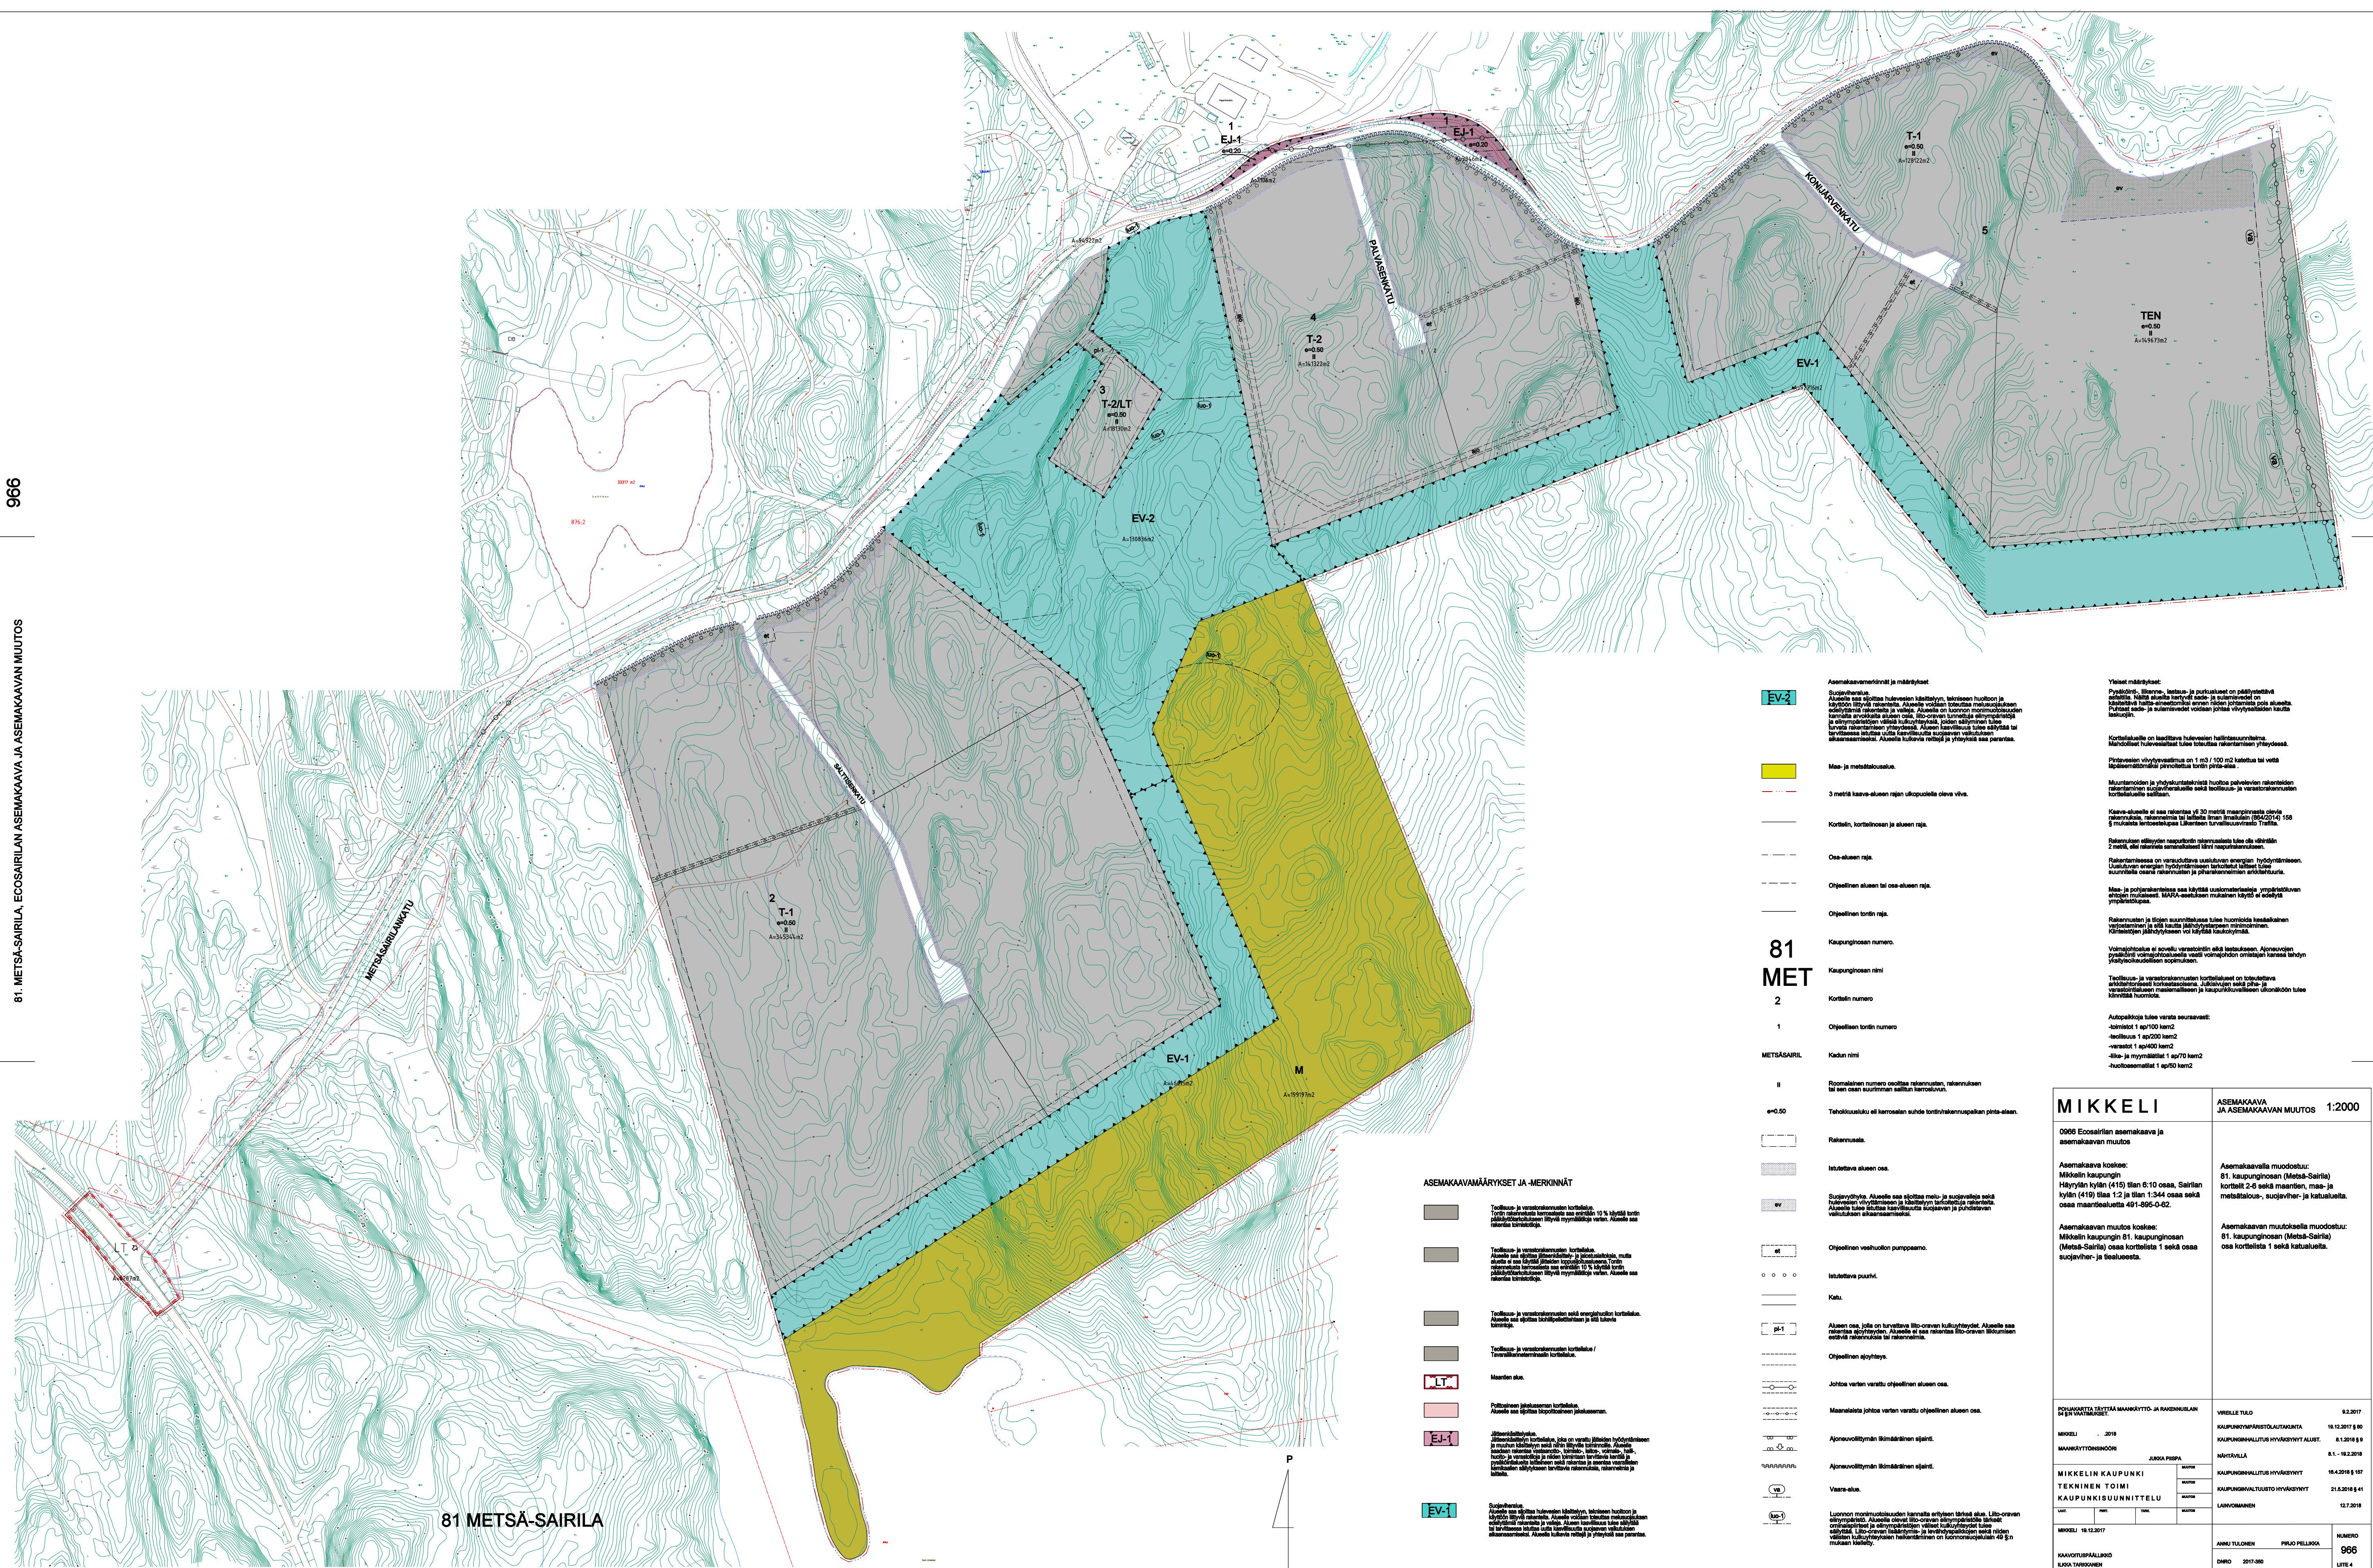

MIKKELI			ASEMKAARVA JA ASEMKAARIVAN MUUTOS		1:2000						
0066 Ecosairin asemakaava ja asemakaavan muutos											
Asemakaavalla koskee: Mikkelin kaupungin Häyrän kylän (415) tilan 6-10 osaa, Sairin kylän (410) tilan 1,2 ja tilan 1:544 osaa sekä osa maastokuntaa 491-995-O-2.			Asemakaavilla muutetaan: 81. kaupunginosan (Metä-Sairia) kortteit 2-4 sekä maanien, maa- ja metsäalue-, suojatien- ja katualueita.								
Asemakaavien muutos koskee: Mikkelin kaupungin 81. kaupunginosan (Metä-Sairia) osaa korttelissa 1 sekä osa suojatien- ja katualueita.			Asemakaavien muutoksella muutetaan: 81. kaupunginosan (Metä-Sairia) osa korttelissa 1 sekä katualueita.								
POLKUKARTTA TÄYTTÄ MAAKARTTA JA RAKENNUKSEN SUUNNITTELU JA VAIHTAMINEN: <table><tr><td>MAKKU</td><td>KATU</td></tr><tr><td>MIKKELI</td><td>- 2018</td></tr></table> MAAKARTTOJEN OROS JURKA PIRPPA VIRELLE TUOTO 8.2.2017 KUPUNKIPANELOSTALUTARKASTUS 18.12.2017 € 40 KUPUNKIHALLITUS HYVÄKSYNYT ALUST. 6.1.2019 € 9 8.1. - 18.2.2019 NÄYTÄLLÄ KUPUNKIHALLITUS HYVÄKSYNYT 16.2.2019 € 157 KUPUNKIHALLITUS HYVÄKSYNYT 24.3.2019 € 41 LAINOJAMMIEN 12.7.2019						MAKKU	KATU	MIKKELI	- 2018		
MAKKU	KATU										
MIKKELI	- 2018										
MIKKELIN KUPUNKI											
TEKNINEN TOIMI											
KUPUNKISUUNNITTELU											
<table><tr><td>LAJI</td><td>PAIK</td><td>MAKSI</td></tr><tr><td></td><td></td><td></td></tr></table>			LAJI	PAIK	MAKSI						
LAJI	PAIK	MAKSI									
MIKKELI 18.12.2017											
KAUVOTUPPALAJOKI EVA TARJONNEN											
ANNU TALONEN			PIRJO PELLSSA		NUMERO						
DIARO 2017-280					966						
					LITE 4						