


HAUKIVUORI

JÄNISSALON

RANTAKAAVA 1:2000

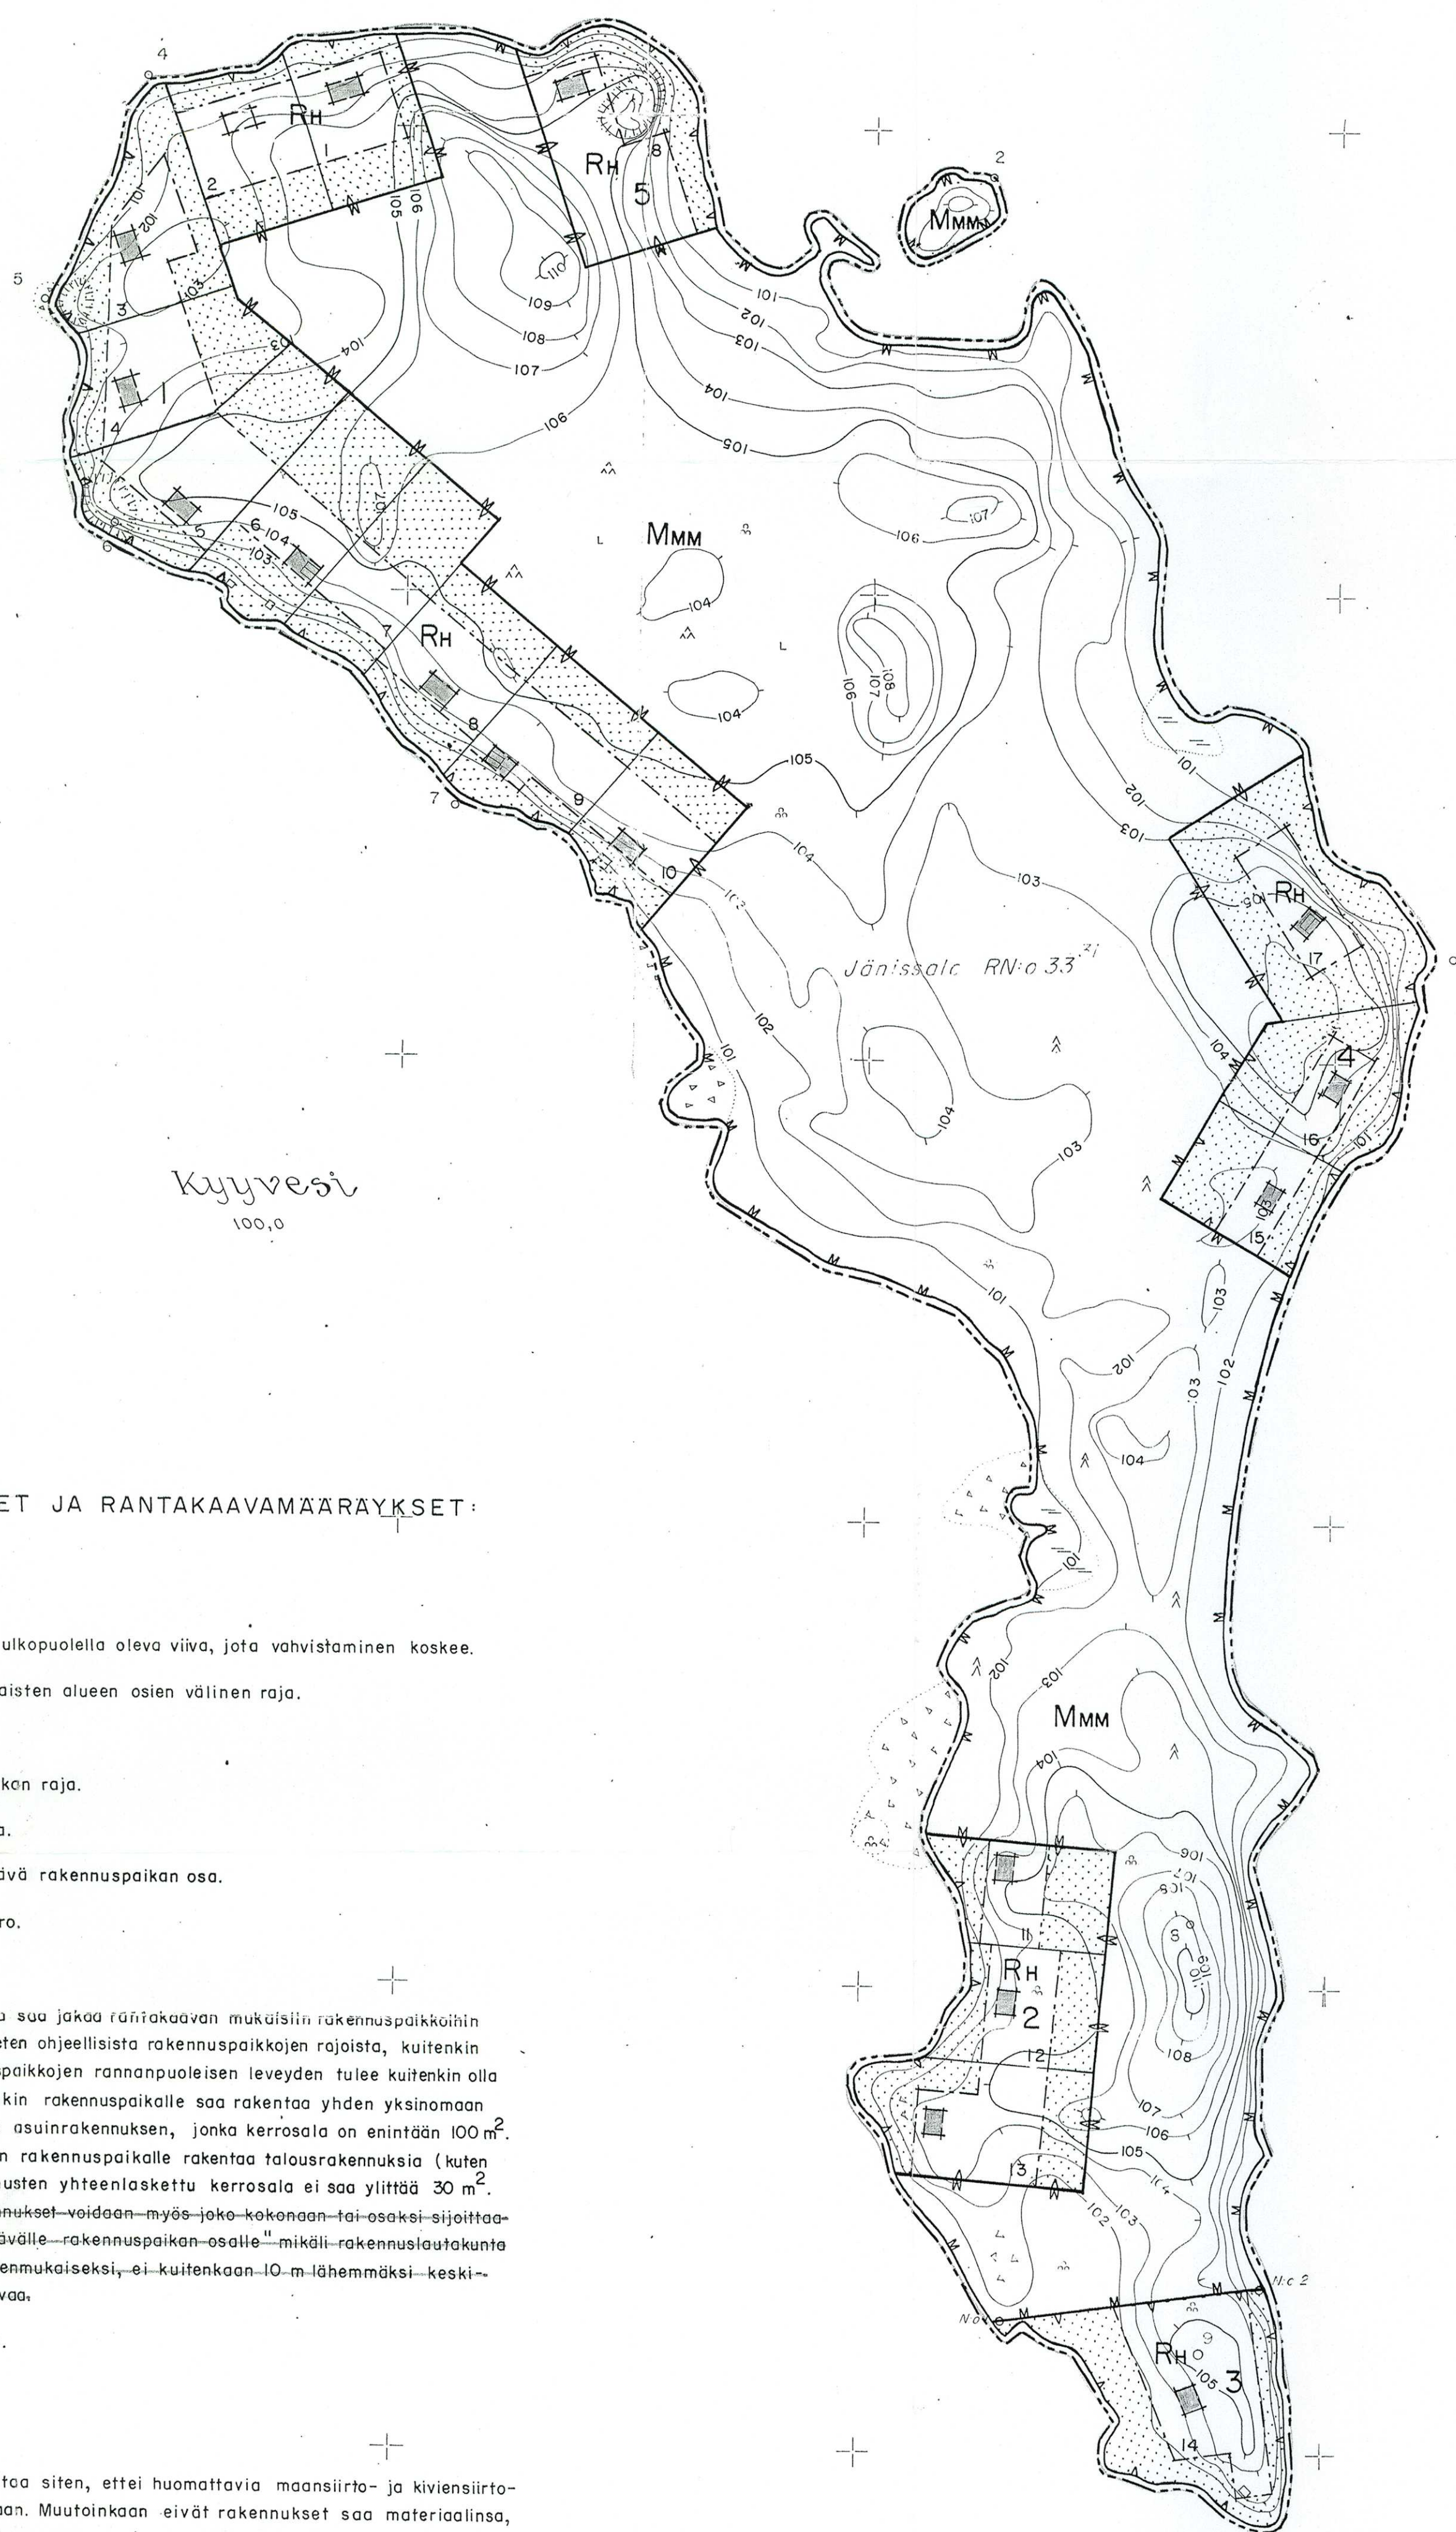

MERKINTÖJEN SELITYKSET JA RANTAKAAVAMÄÄRÄYKSET:

- 3 m sen kaava-alueen ulkopuolella oleva viiva, jota vahvistaminen koskee.
 - - - - - Eri kaavamääräysten alaisten alueen osien välinen raja.
 ——— Alueen raja.
 ——— Ohjeellinen rakennuspaikan raja.
 [] Ohjeellinen rakennusala.
 [] Rakentamatta säilytettävä rakennuspaikan osa.
 2 Rakennuspaikan numero.
 3 Osa-alueen numero.

[RH] Laina-asuntoalue, jonka saa jakaa rantakaavan mukaisiin rakennuspaikkoihin myös tarvittaessa poiketen ohjeellisista rakennuspaikkojen rajoista, kuitenkin enintään 5 m. Rakennuspaikkojen rannanpuoleisen leveyden tulee kuitenkin olla vähintään 40 m. Kullekin rakennuspaikalle saa rakentaa yhden yksinomaan lomakäyttöön tarkoitetun asuinrakennuksen, jonka kerrantaloon on enintään 100 m². Tämän lisäksi saa kullekin rakennuspaikalle rakentaa talousrakennuksia (kuten saunan), joiden rakennusten yhteenlaskettu kerrantaloon ei saa ylittää 30 m². Viimeksi mainitut rakennukset voidaan myös joko kokonaan tai osaksi sijoittaa rakentamatta säilytettävälle rakennuspaikan osalle, mikäli rakennuslautakunta katsoo tämän tarkoituksenmukaiseksi, ei kuitenkaan 10 m lähemmäksi keskiveden mukaista rantaviivaa.

[MMM] Maa- ja metsätalousalue.

Rakennukset tulee sijoittaa siten, ettei huomattavia maansiirto- ja kiviensirto- töitä jouduta suorittamaan. Muutoinkaan eivät rakennukset saa materiaalin- ja värinsä, muotonsa, korkeusasemansa ja maaston sijoiutuksensa puolesta tarpeellisesti rikkoa luonnonmaisemaa.

Mikkelissä 10 päivänä joulukuuta 1974

Dipl. ins. *Tuomo Silvennoinen*
Tuomo Silvennoinen

Haukivuoren kunnanvaltuusto on hyväksynyt
 tämän rantakaavan maaliskuun 27 päivä 1976
 pitämässään kokouksessa pöytäkirjan 29 §:n kohdalla.
 Todistaa Haukivuoren kunnanvirastossa laulokkaan
 3 päivänä 1976

Tirallisesti:

Pöytäkirjan pitäjä

B. Tuomela
 + V. Tuomela

Tämä kartta liittyy lääninhallituksen
 tänään antamaan päätökseen N:o 825
 Todistaa Mikkelissä lääninhallituksessa
 40 vuorokuntaan 25 päivänä 1976

Kevotus ja rakennus-
 toimien tarkastaja
Liisa Oikarinen
 Liisa Oikarinen

HAUKIVUORI JÄNISSALO

N:o 3231.02 78,0 / 02,6

RANTAKAAVOITUKSEN POHJAKARTTA 1:2000
 KUNTA HAUKIVUORI
 KYLA HAKKILA
 TILAT JÄNISSALO RN:o 33/1
 LAANI MIKKELIN
 KARTAN LAATIJA TAUNO LESKINEN
 KARTTOITUS 1974
 KARTTOITUSMENETELMÄ MAASTOMITTAUS
 KOORDINAATTIJÄRJESTELMÄ LIKIMAIN VALTION
 KORKEUSJÄRJESTELMÄ ERILLINEN
 KARTTA HYVÄKSYTTY 29-10-1974
 AARNE VERGÖ

