



73 000

006 000

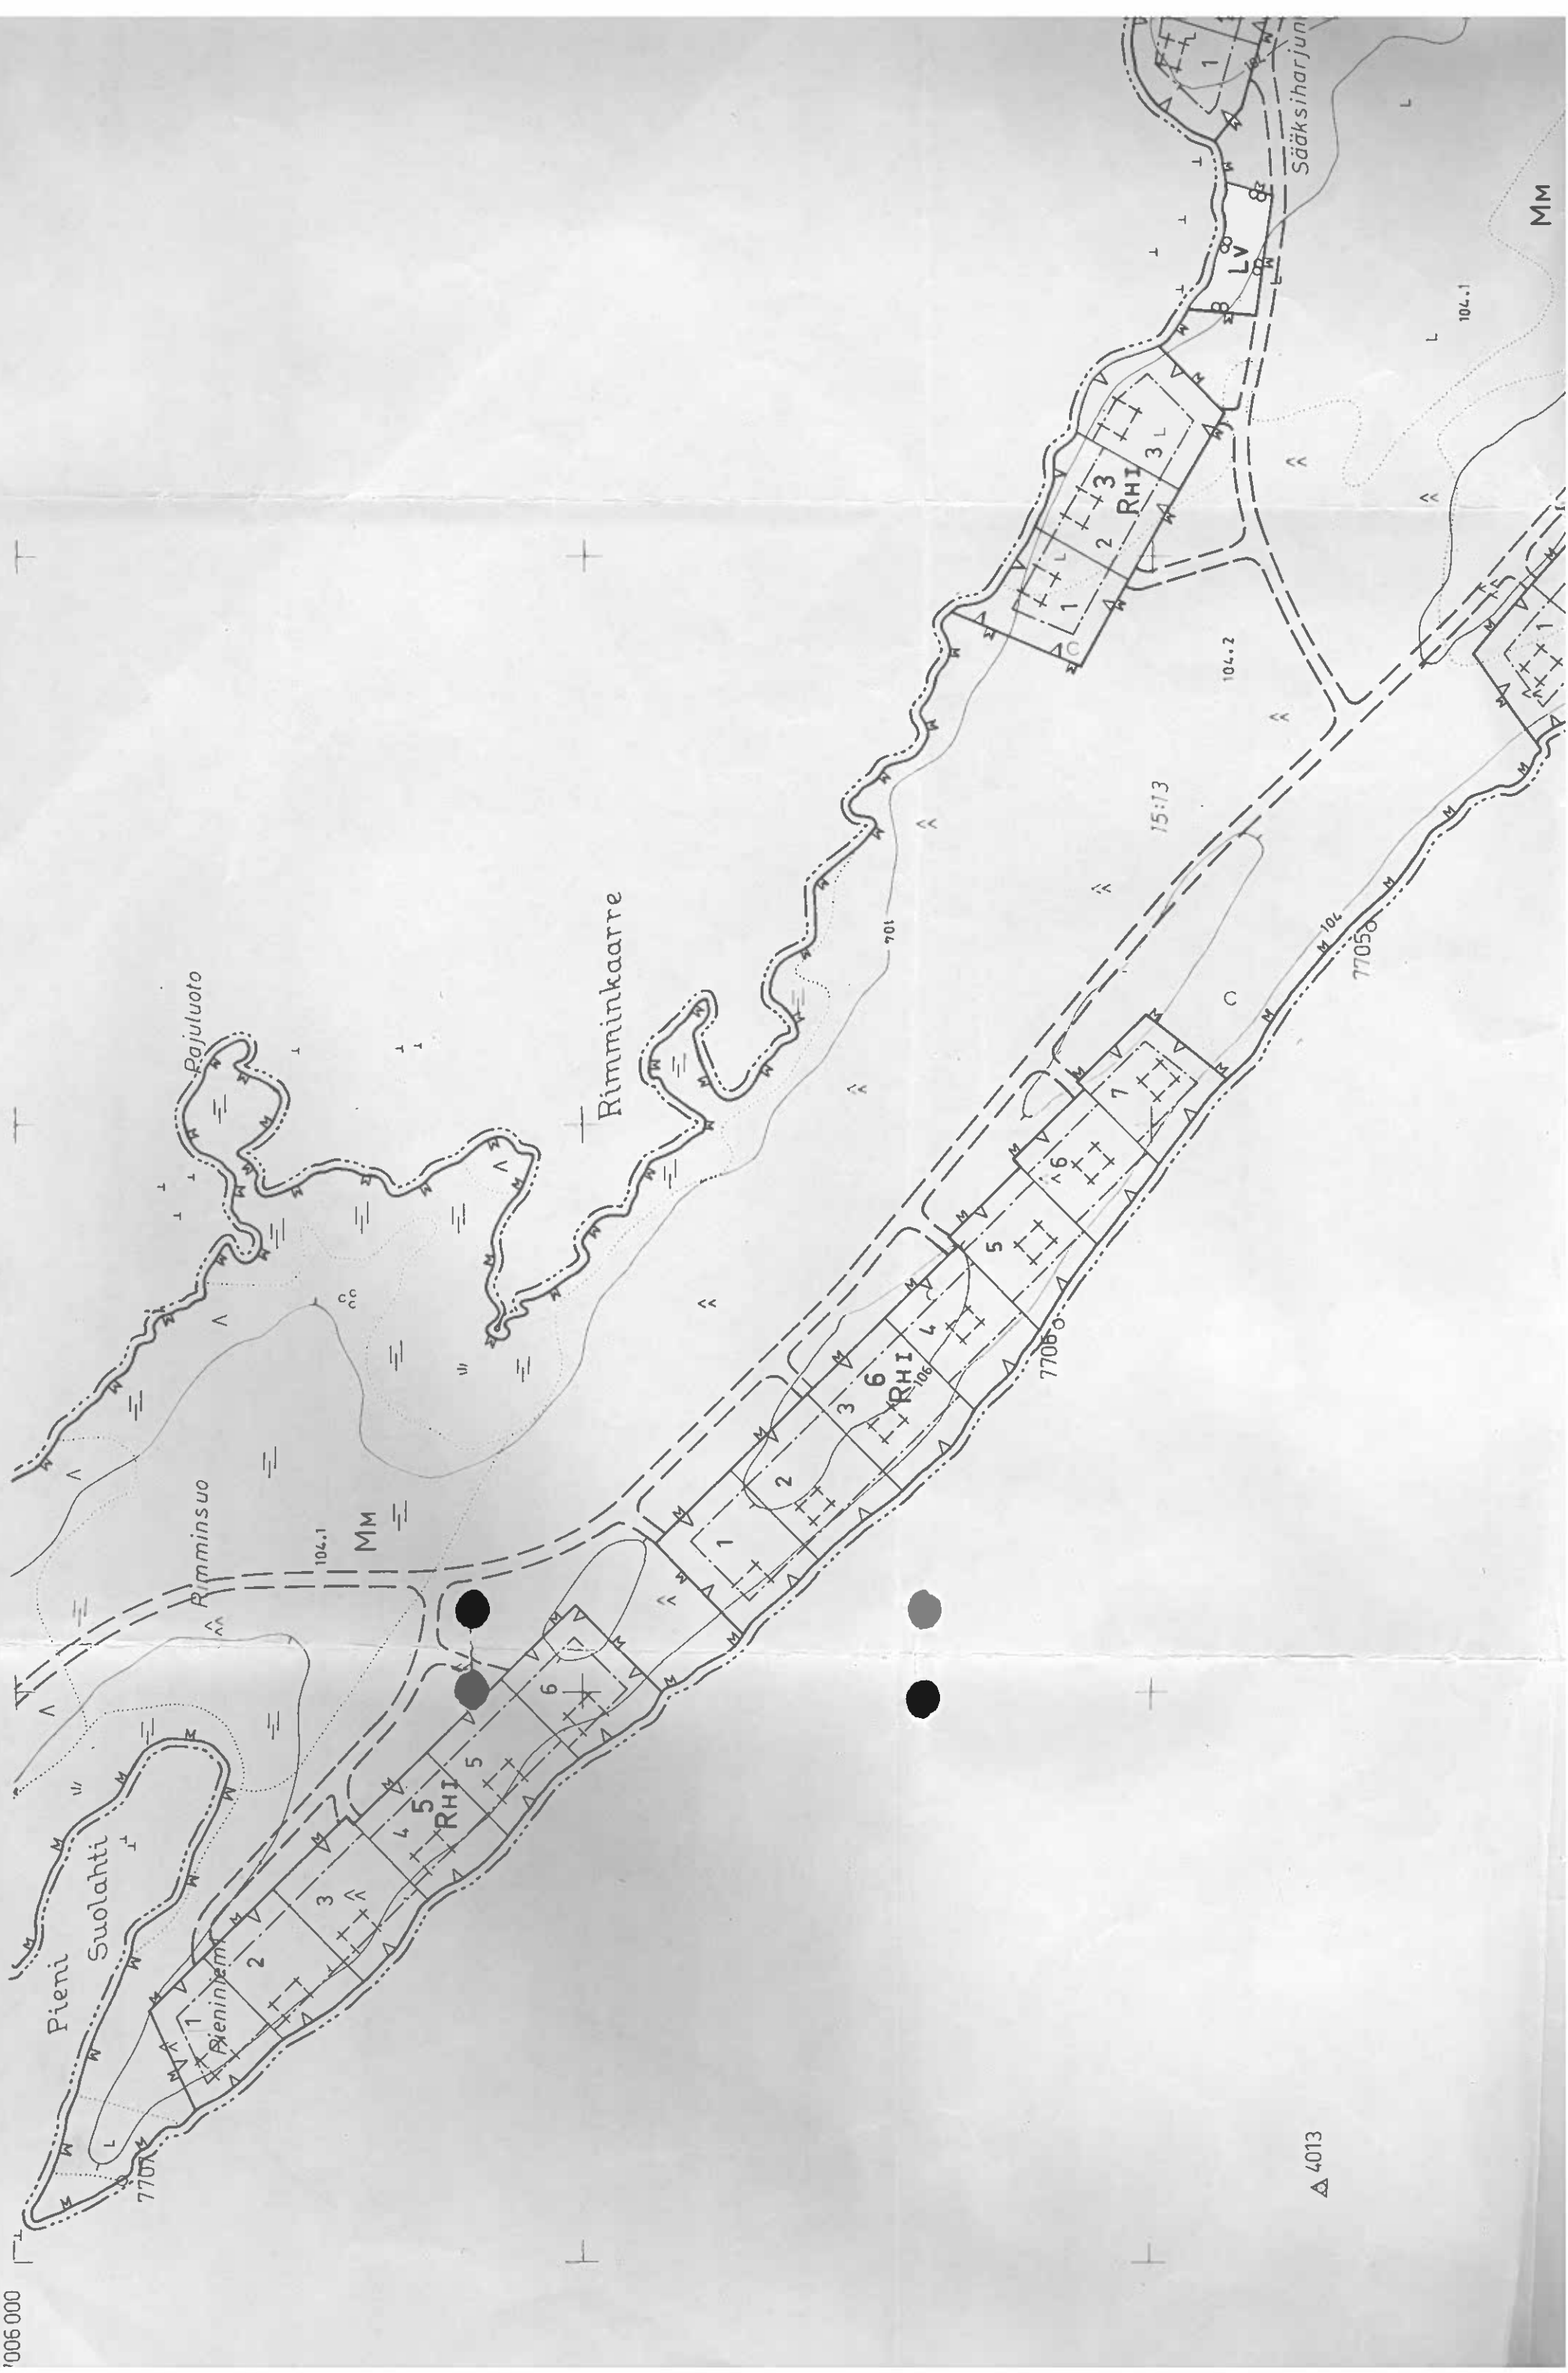

Δ 4013

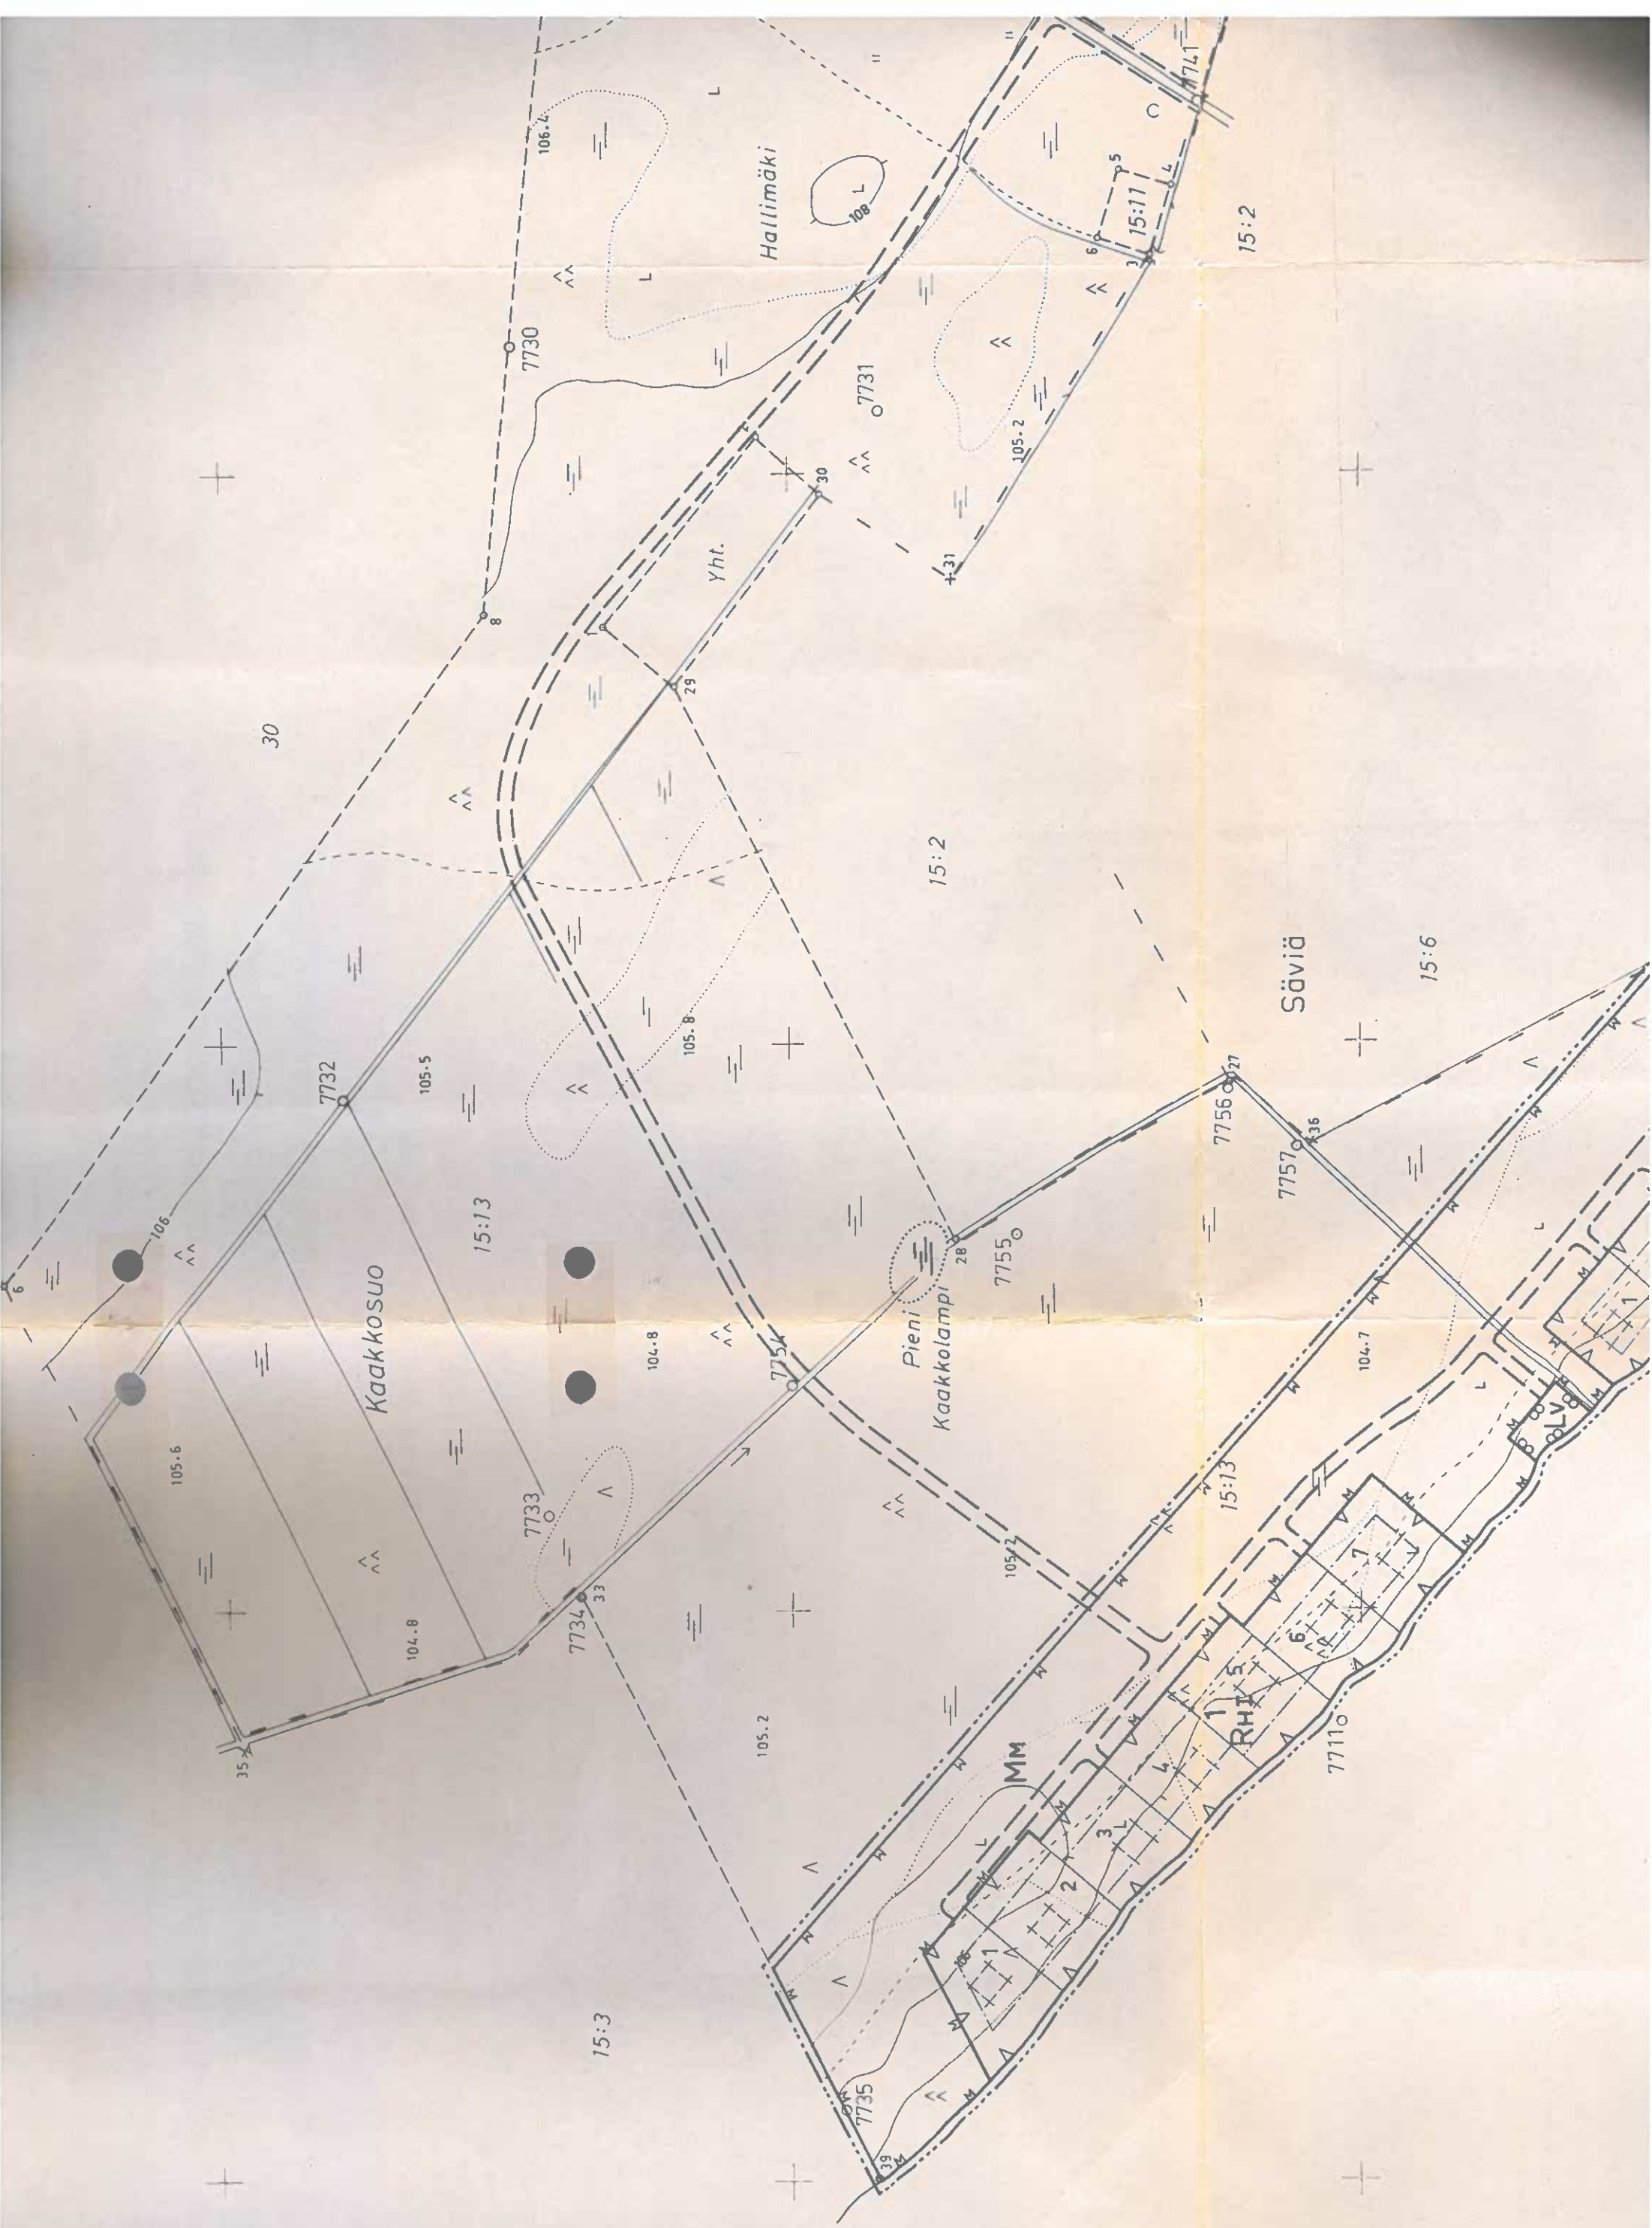

Nilakka

102.2

Suuluoto

11


Kurponniemi

Niittykaarre

Murtoniemi

Sääksiharjunniemi



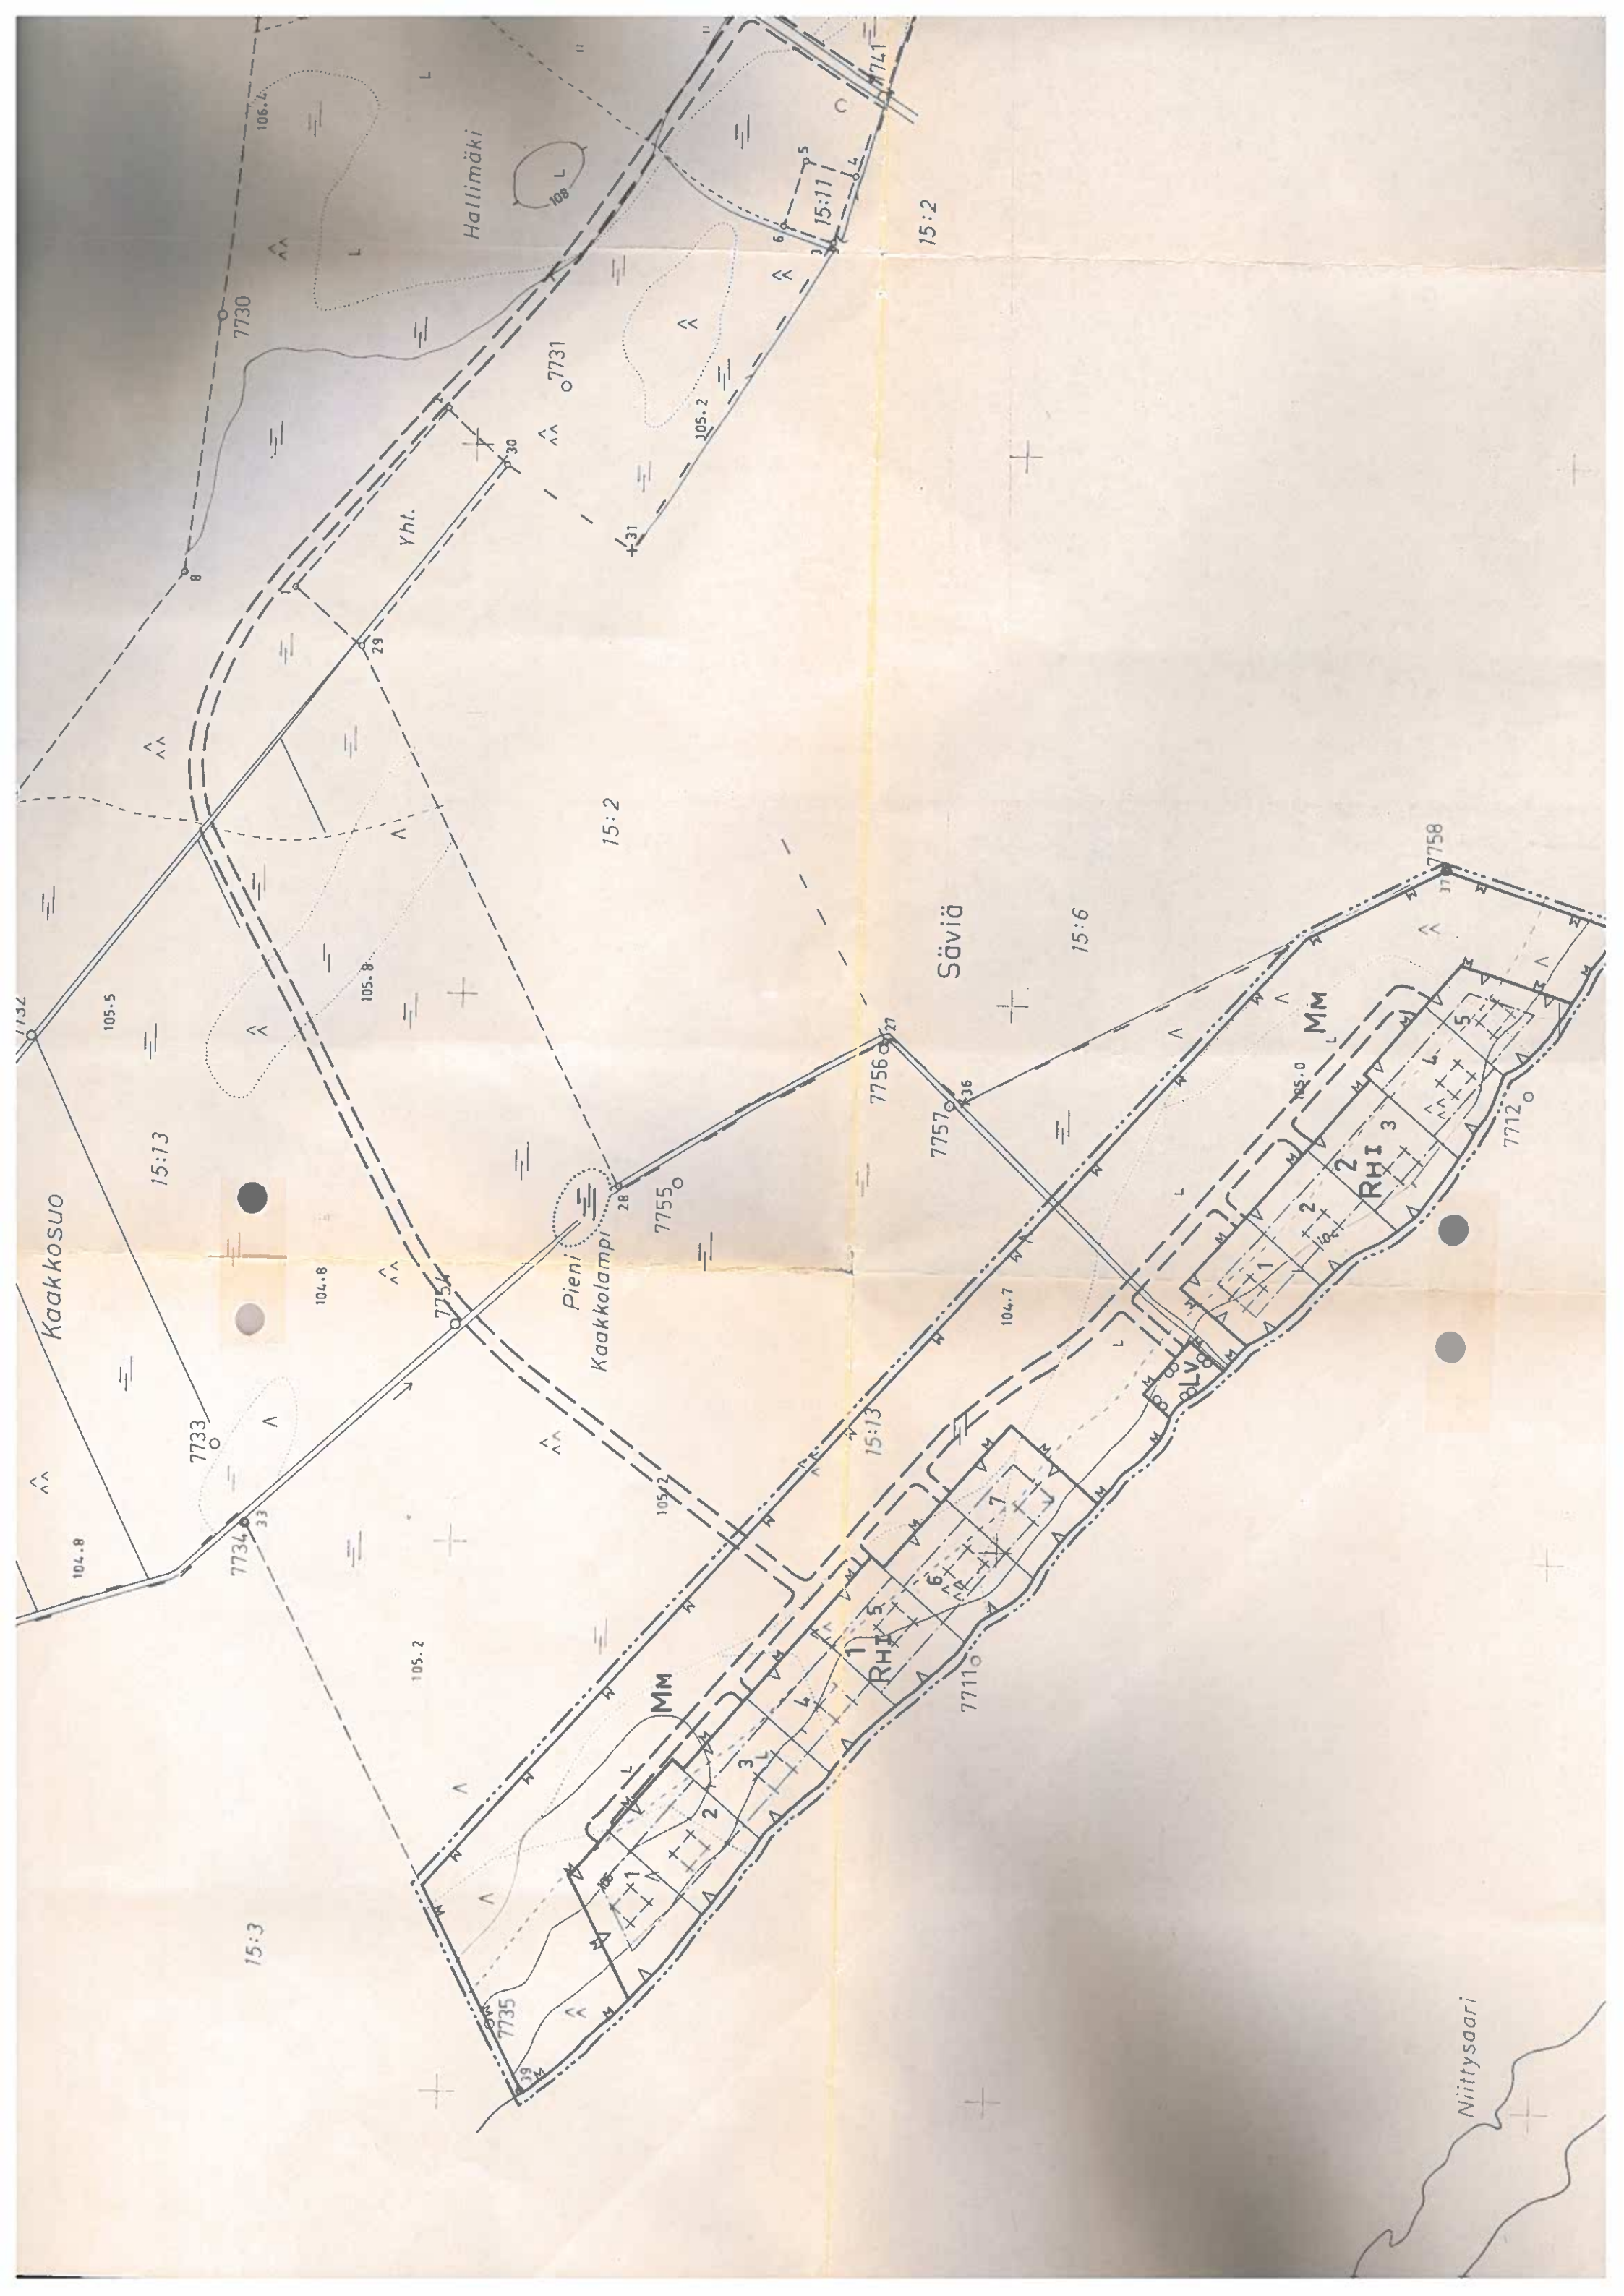

Koivuniemen rantakaava

1:4000

Kunta: Pielavesi

Kylä: Säviä

Tila: Koivuniemi RN:o 15:13

Merkintöjen selitykset ja rantakaavamääräykset:

— · — · — 6 m sen kaava-alueen ulkopuolella oleva viiva, jota vahvistaminen koskee

———— Korttelin tai alueen raja

— — — — Ohjeellinen alueen raja

===== Ohjeellinen rakennuspaikan raja

— — — — Muu ohjeellinen raja kuin rakennuspaikan raja

— · — · — Eri kaavamääräysten alaisten alueen osien välinen raja ja ulkoinen rakennusraja

5 Korttelin numero

3 Rakennuspaikan numero

I Roomalainen numero, joka osoittaa suurimman sallitun kerrosluvun



Loma-asuntoalue

Rakennuspaikalle saa rakentaa yhden loma-asunnon ja saunan. Erillisten rakennusten lukumäärä saa olla enintään kolme ja niiden yhteenlaskettu kerrosala enintään 120 m².

Rakennuspaikkojen lukumäärää kaavassa osoitetusta ei saa ylittää.

Rakennusten ulkosivumateriaalin tulee olla puuta ja ulkovärit tummansävyisiä. Kirkkaita kateaineita ei saa käyttää.

Rakennuspaikkojen rakentamaton osa on hoidettava luonnonmukaisena. Ulkoisen rakennusrajan määräämän rakennusalan ulkopuolelle saa rakentaa vain enintään 15 k-m² käsittävän saunan ja senkin vähintään 15m päähän rantaviivasta.



Yleinen venevalkama



Metsätalousalue

Alueelle saa rakentaa ainoastaan metsätaloudessa tarvittavia rakennuksia. Rakennuspaikan pinta-alan tulee olla vähintään 2 ha.



Ohjeellinen tiealue

Koko rantakaava-alueelle ei saa rakentaa vesikäymälää.

3

Rakennuspaikan numero

I

Roomalainen numero, joka osoittaa suurimman sallitun kerrosluvun



Loma-asuntoalue

Rakennuspaikalle saa rakentaa yhden loma-asunnon ja saunan. Erillisten rakennusten lukumäärä saa olla enintään kolme ja niiden yhteenlaskettu kerrosala enintään 120 m².

Rakennuspaikkojen lukumäärää kaavassa osoitetusta ei saa ylittää.

Rakennusten ulkosivumateriaalin tulee olla puuta ja ulkovärit tummansävyisiä. Kirkkaita kateaineita ei saa käyttää.

Rakennuspaikkojen rakentamaton osa on hoidettava luonnonmu-
kaisena. Ulkoisen rakennusrajan määräämän rakennusalan ulkopuo-
lelle saa rakentaa vain enintään 15 k-m² käsittävän saunan
ja senkin vähintään 15m päähän rantaviivasta.



Yleinen venevalkama



Metsätalousalue

Alueelle saa rakentaa ainoastaan metsätaloudessa tarvittavia rakennuksia. Rakennuspaikan pinta-alan tulee olla vähintään 2 ha.



Ohjeellinen tiealue

Koko rantakaava-alueelle ei saa rakentaa vesikäymälää.

Jätevesiä ei saa laskea järveen tai imeyttää maahan 15 m lähempänä rantaviivaa tai naapurin rajaa.

Lahoavat jätteet on kompostoitava.

Kuusankoskella 16.päivänä marraskuuta 1979

Aaro Eerolainen
dipl.ins.