


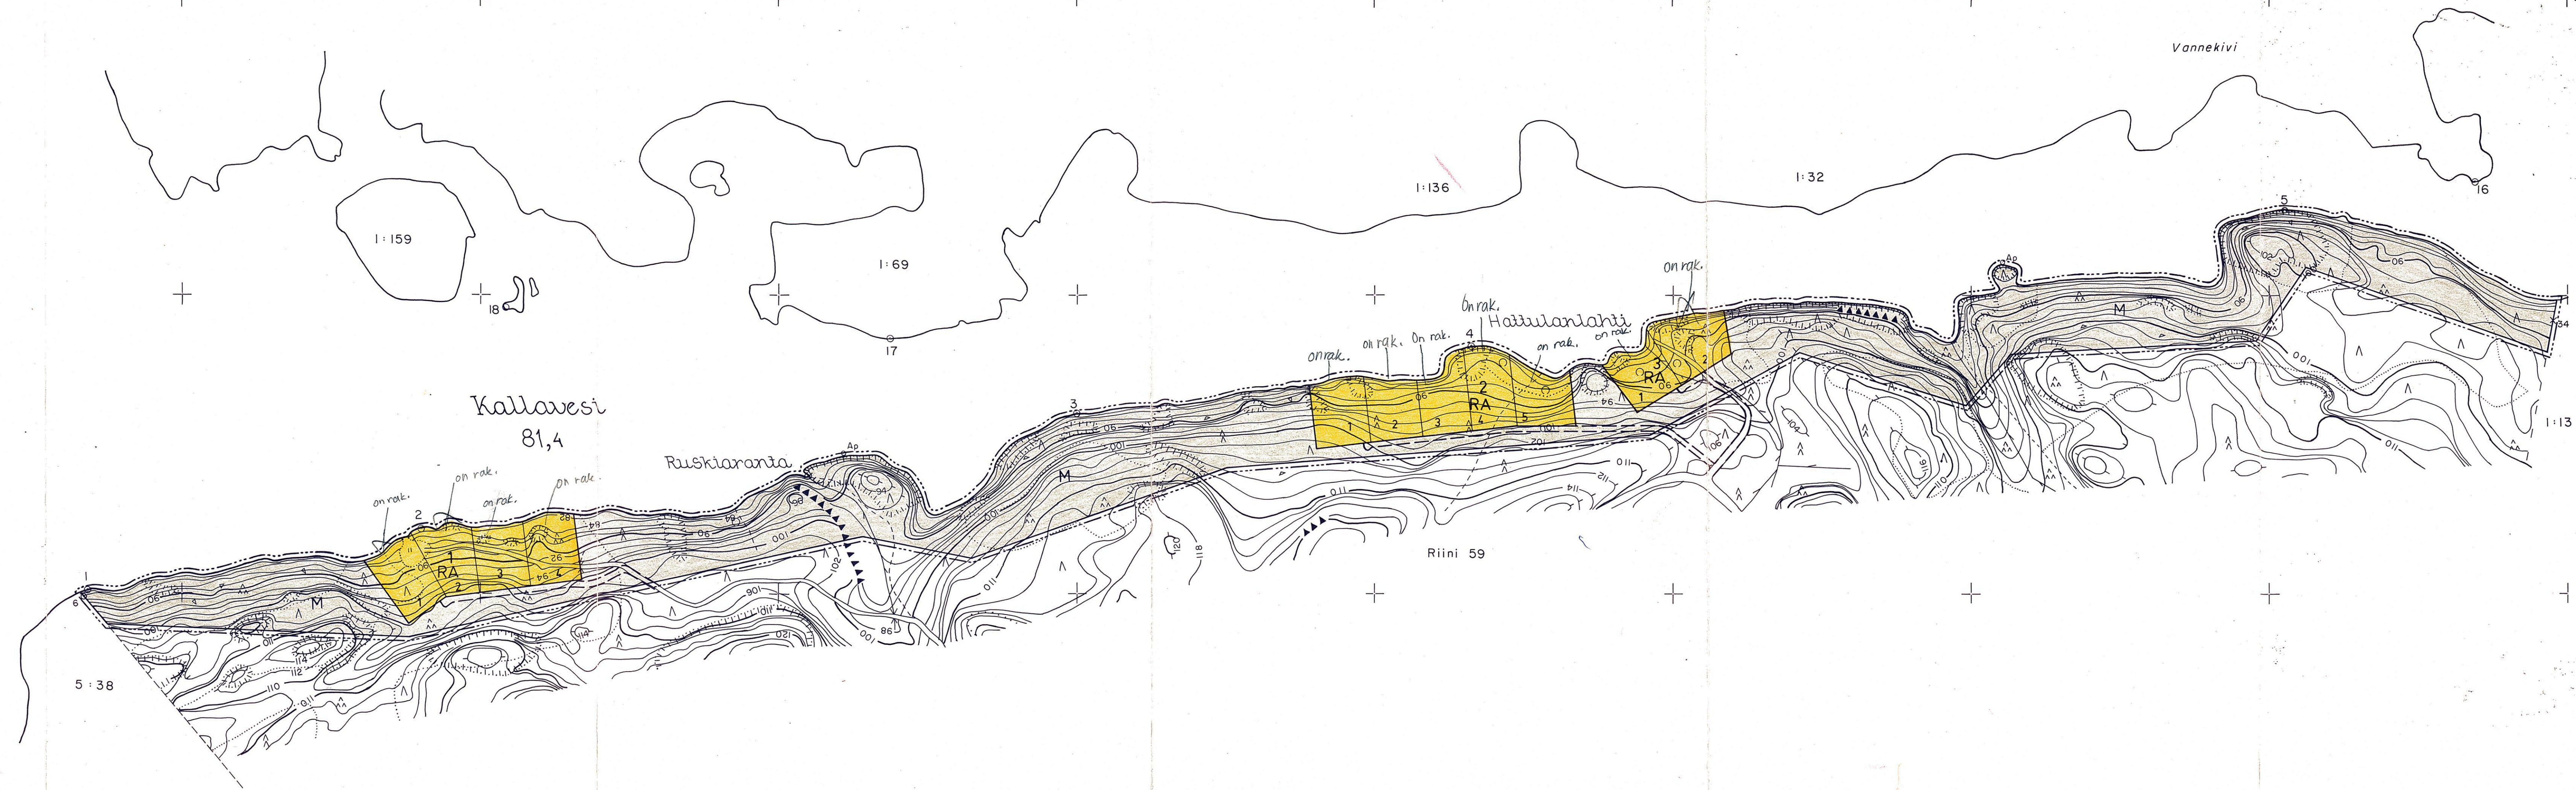

RIININ RANTAKAAVA 1:4000

Kunta: Mäntyharju

Kylät: Lyytikkölä ja Kyttälä

Tilat: Leppä RN:o 12 ja Riini RN:o 59

Merkintöjen selitykset ja rantakaavamääräykset:

6m sen kaava-alueen ulkopuolella oleva viiva, jota vahvistaminen koskee

Korttelin tai alueen raja

Ohjeellinen alueen raja

Ohjeellinen rakennuspaikan raja

Korttelin numero

Rakennuspaikan numero

Loma-asuntoalue

Rakennuspaikalle saa rakentaa yhden loma-asunnon, jonka kerrosluku saa olla enintään $\frac{1}{2}$ I. Lisäksi sille saa rakentaa talousrakennuksen ja saunan. Erillisten rakennusten lukumäärä saa olla enintään kolme ja niiden yhteenlaskettu kerrosala enintään 100 m².

Alueelle rakennettaessa tulee noudattaa Mäntyharjun kunnan rakennusjärjestyksen 96 pykälän määräyksiä.

Loma-asuntoalue
Rakennuspaikalle saa rakentaa yhden loma-asunnon, jonka
keräsluku saa olla enintään I. Lisäksi sille saa ra-
kentaa saunan ja talousrakennuksen. Erillisten rakennusten
lukumäärä saa olla enintään kolme ja niiden yhteen-
laskettu keräsluku enintään 200 m².

Alueelle rakennettaessa tulee noudattaa Mäntyharjun kunnan rakennusjärjestyksen 96 pykälän määräyksiä.

M

Maatalousalue

~~Alueelle saa rakentaa vain maa- ja metsätaloudessa
tarvittavia rakennuksia.~~

Ohjeellinen kaavatie

Alueelle rakennettavien laitureiden pituus saa olla enintään 7m. Laituritaso ei saa kohota veden pinnasta enempää kuin 50 cm.

Rakennuspaikkoja ei saa aidata.

Rantakaava-alueelle ei saa rakentaa vesikäymälää. Käymälänä on käytettävä joko kompostikäymälää tai tiiviillä säiliöllä varustettua kuivakäymälää.

Jätevesiä ei saa laskea suoraan vesistöön, vaan ne on imeytettävä maahan vähintään 10 m päässä rantaviivasta. Lahoavat jätteet on kompostoitava.

Metalli-, lasi- ja palamattomat jätteet on kuljetettava kunnalliselle jätteiden käsittelypaikalle.

Kuusankoskella 16. päivänä marraskuuta 1984

Aaro Eerolainen
dipl.ins.


Tämä kartta liittyy lääninhallituksen
tänään antamaan päätökseen N:o N. 697
Todistaa Mikkelissä lääninhallituksessa

11 päivänä heinäkuuta 1969
Nuorempi lääninsihteeri Helena Asikainen

Hyväksytty kunnanvaltuuston
kokouksessa 29.1.1987 16 §:ssä.
Mäntyharjussa 19.2.1987




RÄNTÄKAAVOITUKSEN POHJAKARTTA 1:4000	KARTAN LAATIJU: KYMI KYMMENE
KUNTA: MANTYHARJU	KARTTOITUS: 1963-64, 1982-83
KYLÄ: KYTTÄLÄ	KARTTOITUSMENETELMÄ: A8 JA MAASTOMITTAUS
TILAT: RIINI 59	KOORDINAATTIJARJESTELMÄ: LKIMAIN KKK
LAANI: MIKKELIN	KORKEUSJARJESTELMÄ: N 60
	KARTTA HYVÄKSYTTY: 12.12.1983 (Maanmittaushallituksen kirje n:o 2619/3794)

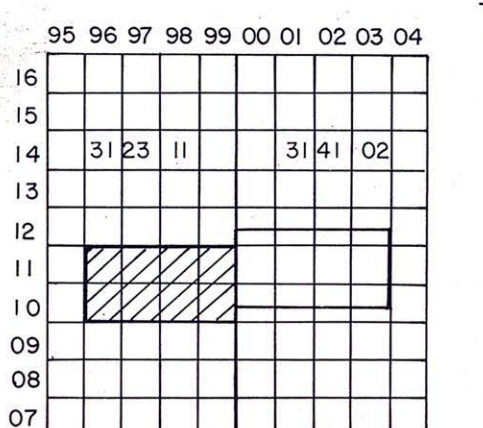

MÄNTYHARJU, RIINI

3123 II 10,0/96,0-00,0

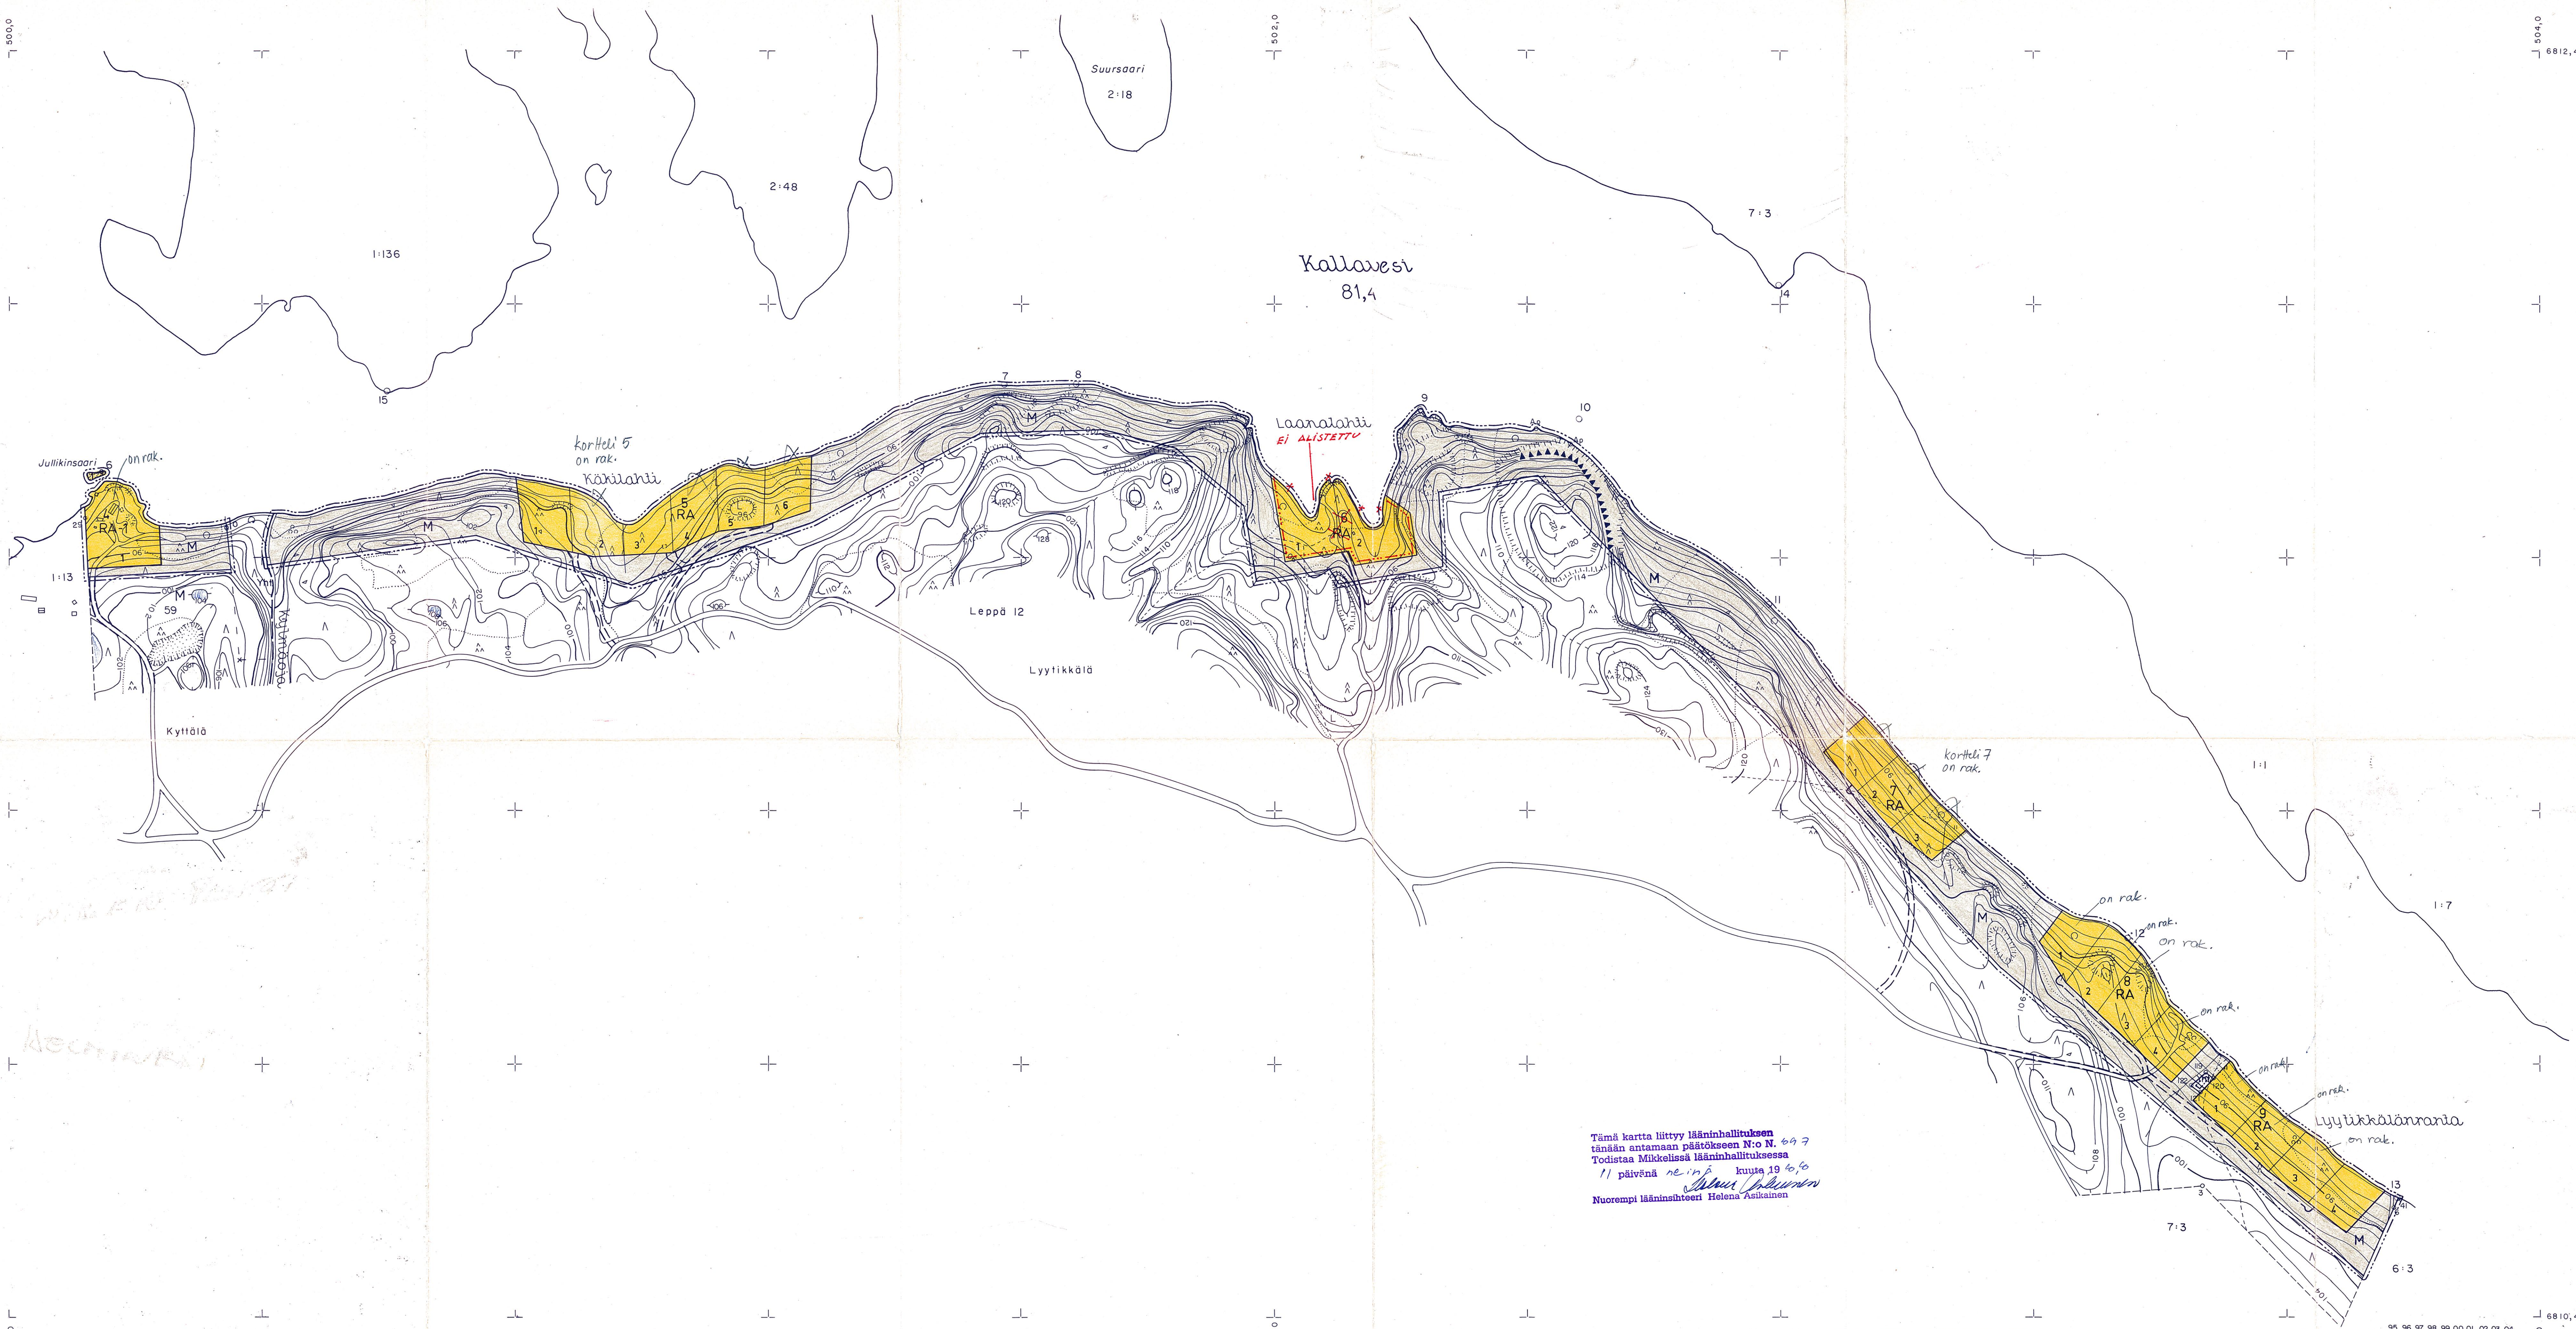

MÄNTYHARJU, LEPPÄ
3141 02 10,4/00,0-02,0

Tämä kartta liittyy lääninhallituksen
tänään antamaan päätökseen N:o M. 697
Todistaa Mikkelissä lääninhallituksessa
11 päivänä heinäkuuta 1940
Nuorempi lääninsihteeri Helena Asikainen

Hyväksytty kunnanvaltuuston
kokouksessa 29.1.1987 16 §:ssä
Mäntyhärjussa, 19.2.1987
Leena Lehtonen
keskusarkistonhoitaja



RANTAKAAVOITUKSEN POHJAKARTTA 1:4000		KARTAN LAATIJAT: KYMI KYMMENE	
KUNTA:	MÄNTYHARJU	KARTOITUS:	1963-64, 1982-83
KYLÄT:	KYTTÄLÄ, LYYTIKKÄLÄ	KARTOITUSMENETELMÄ:	A8 JA MAASTOMITTAUS
TILAT:	RIINI 59, LEPPÄ 12	KOORDINAATTIJÄRJESTELMÄ:	LIKIMAIN KJ
LÄÄNI:	MIKKELIN	KORKEUSJÄRJESTELMÄ:	N 60
		KARTTA HYVÄKSYTTY: 12.12.1983 (Maanmittauslaitoksen kirje n:o 2619/3794) AARNE VERIO	

