



Ote voimassa olevasta asemakaavasta jota muutetaan 1:1000

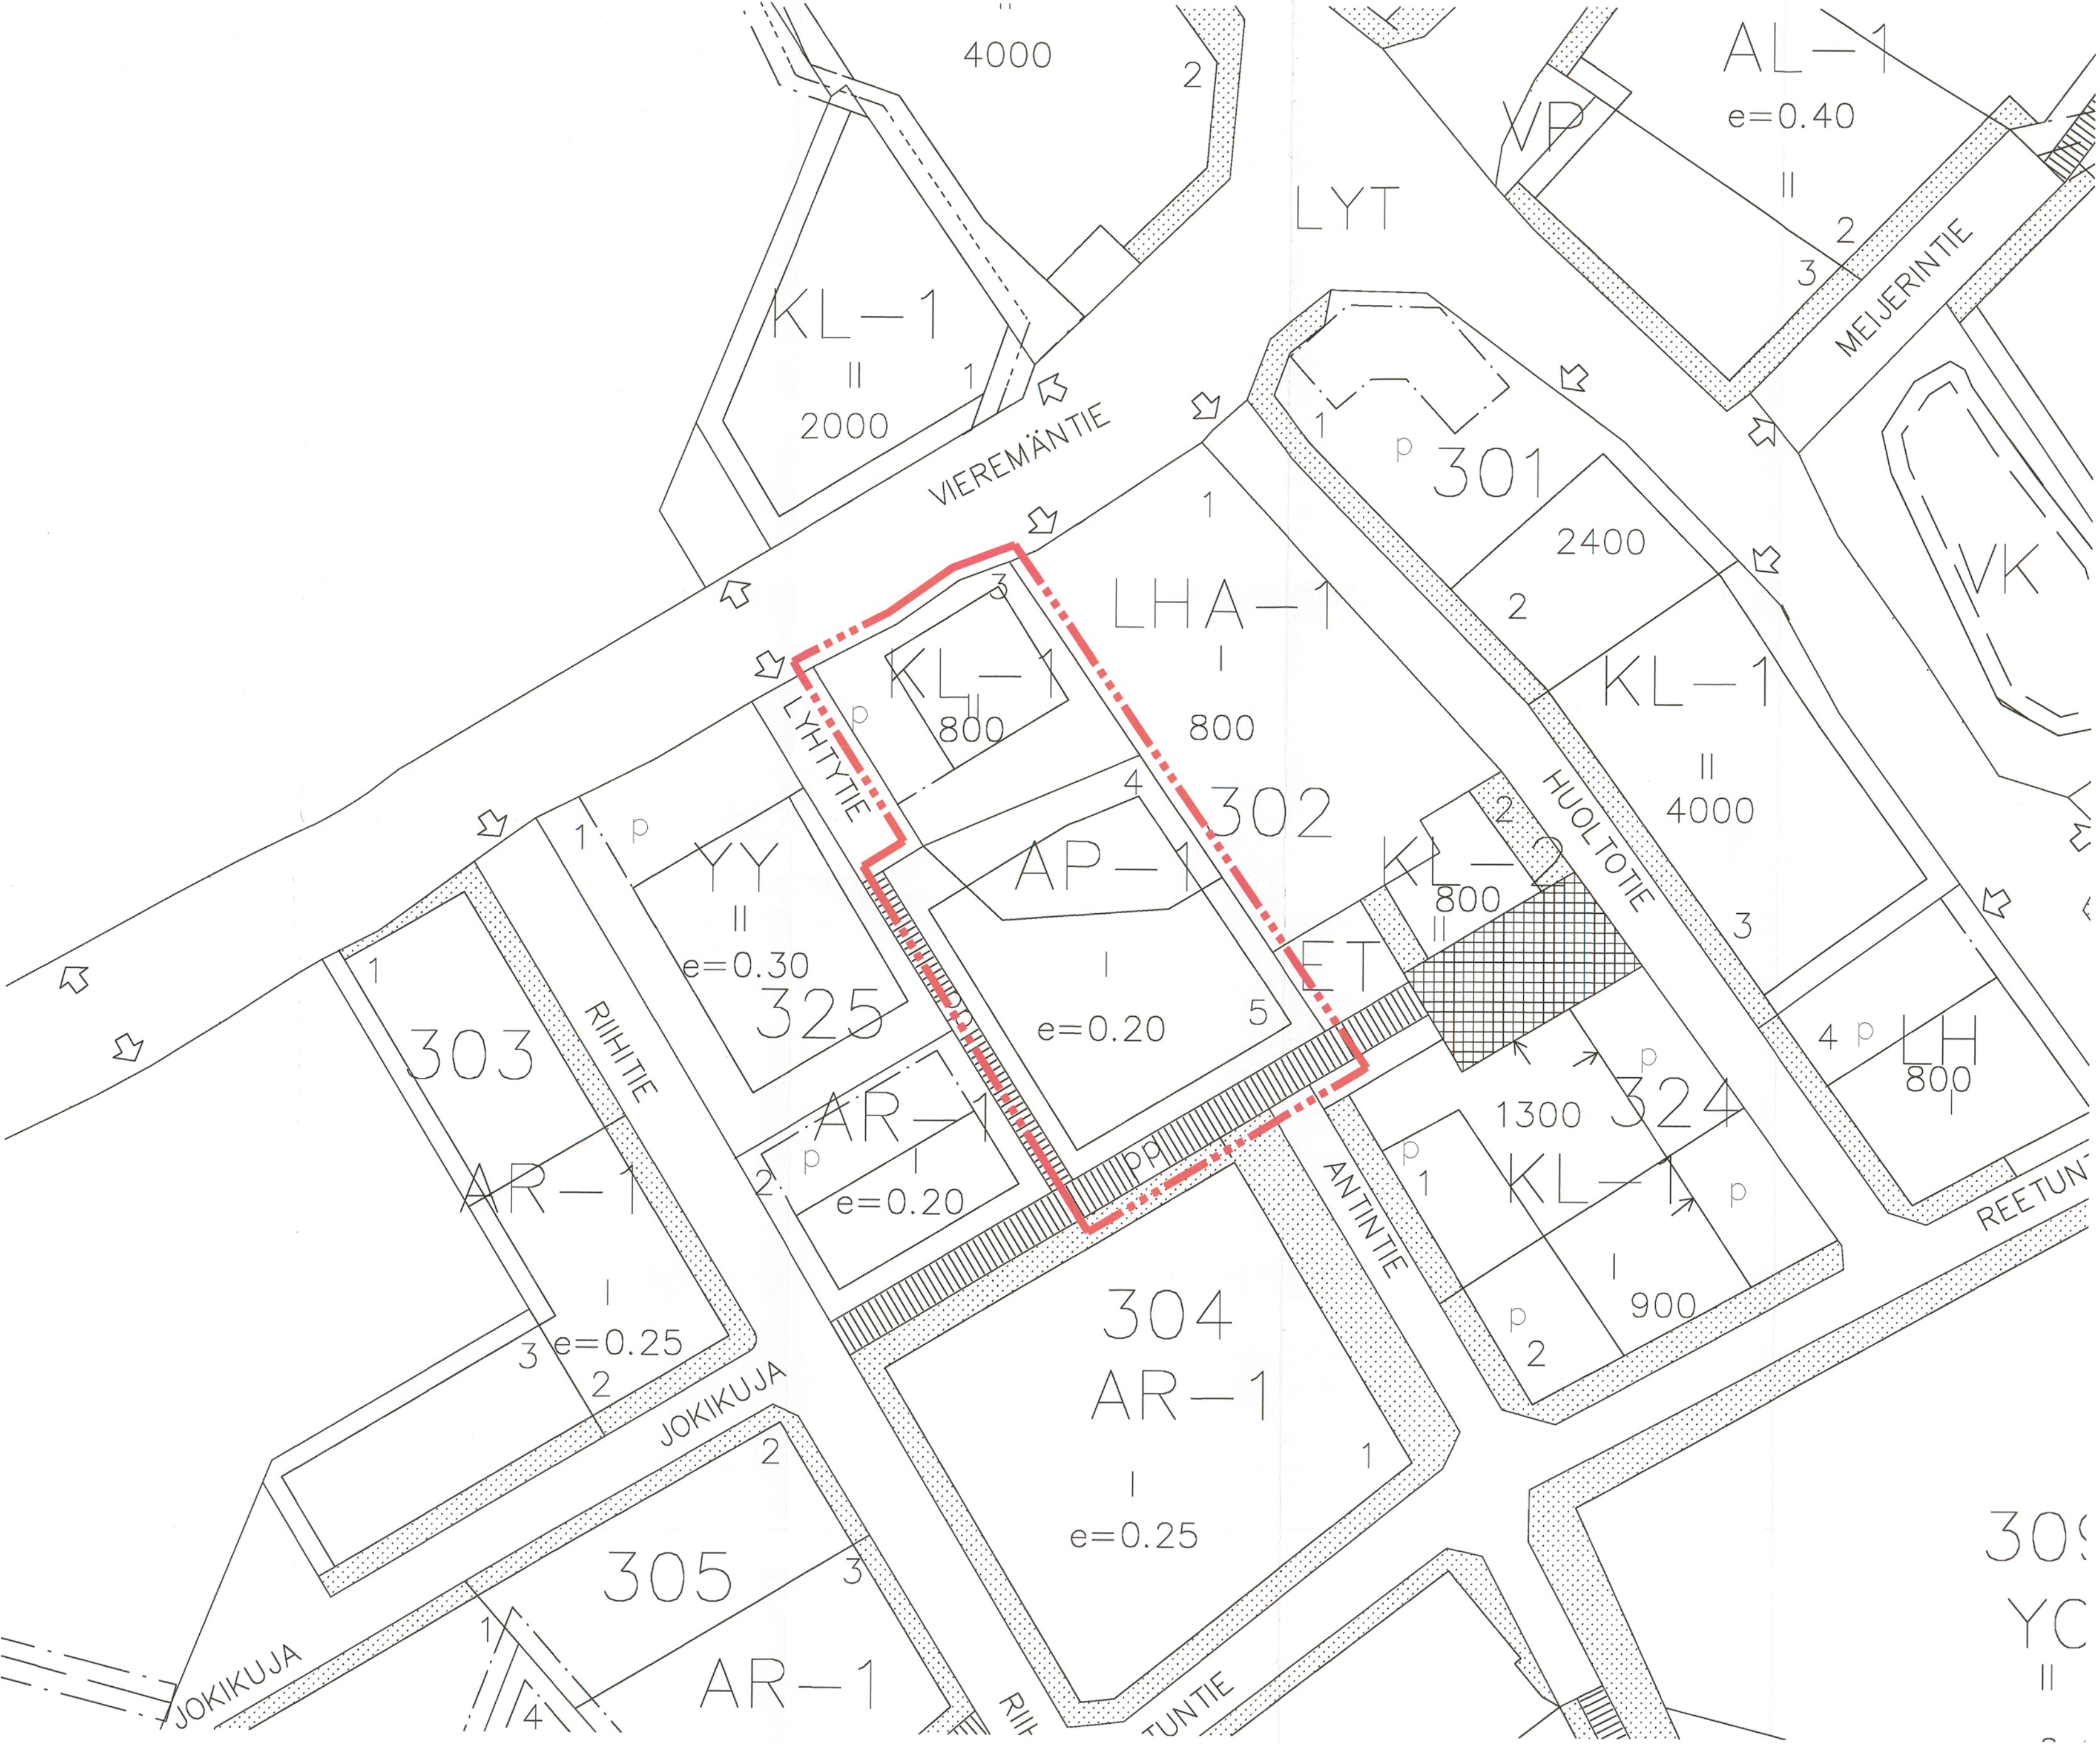

Asemakaava 1:1000

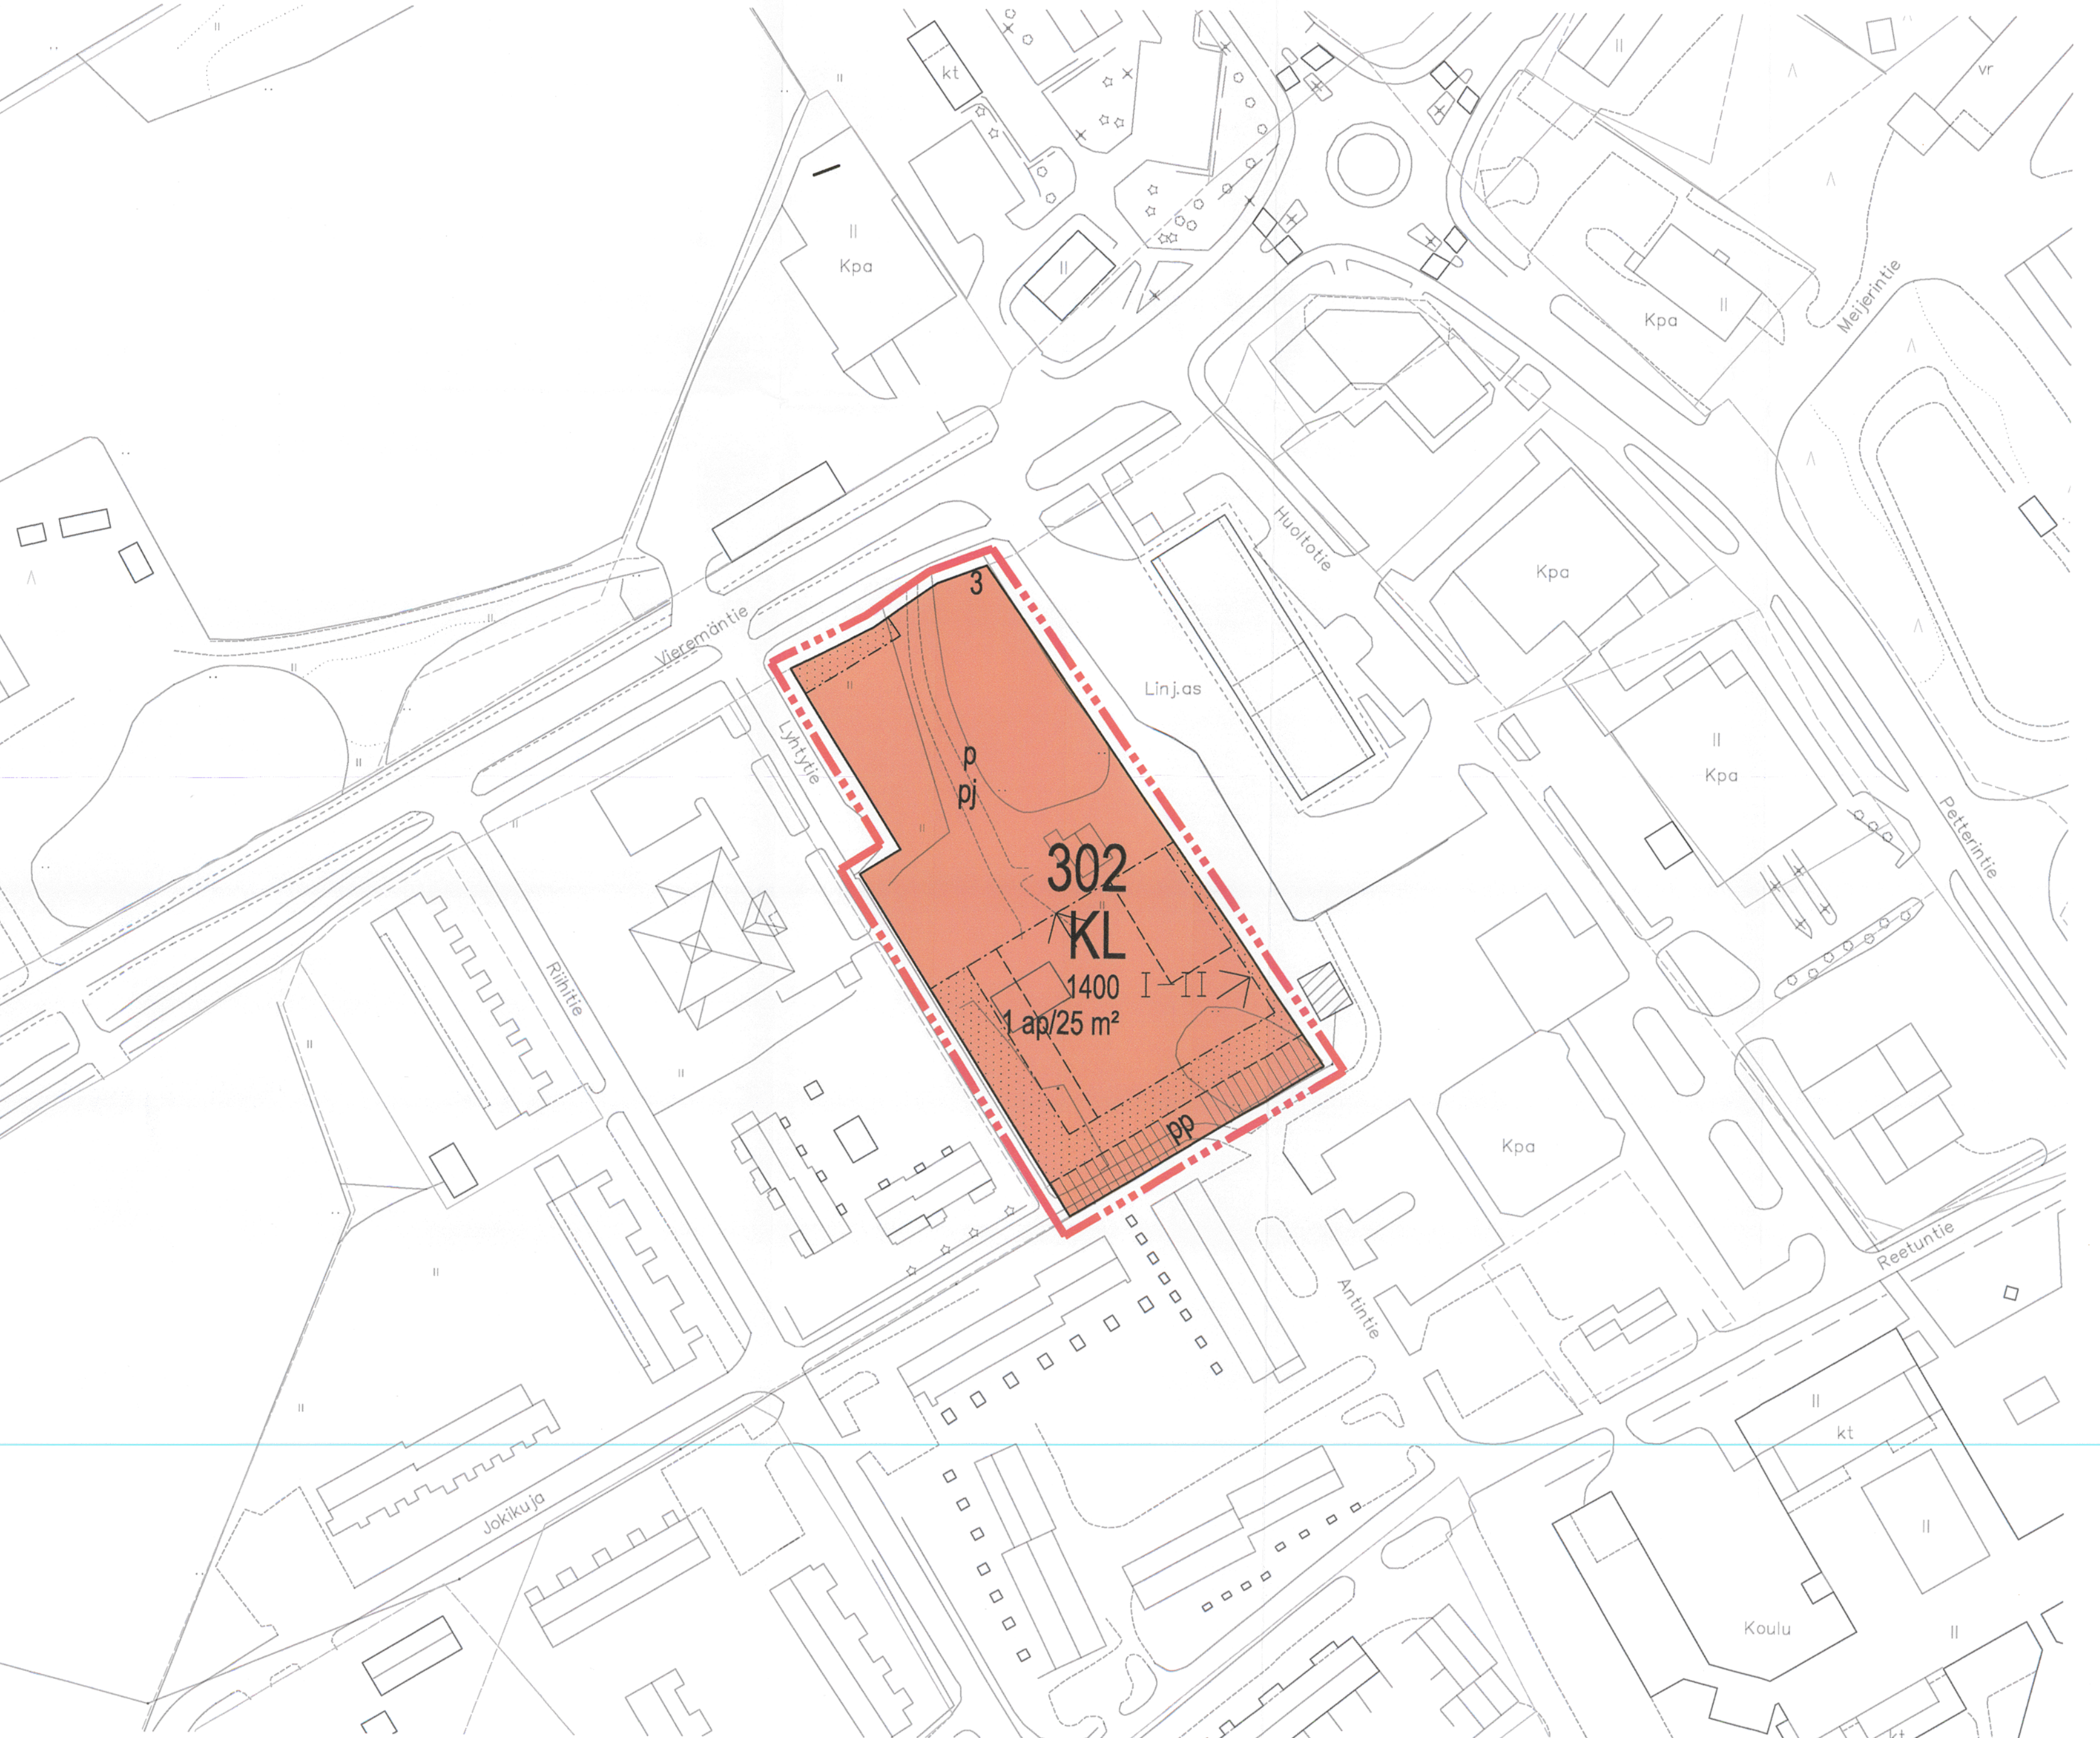

KAAVAMERKINNÄT JA -MÄÄRÄYKSET:

KL	Liikerakennusten korttelialue.
---	3 m kaava-alueen ulkopuolella oleva viiva.
---	Korttelin, korttelinosan ja alueen raja.
---	Osa-alueen raja.
---	Ohjeellinen alueen tai osa-alueen raja.
302	Korttelin numero.
3	Ohjeellisen tontin numero.
I	Roomalainen numero osoittaa rakennusten, rakennuksen tai sen osan suurimman sallitun kerrosluvun.
1400	Rakennusoikeus kerrosalaneliömetreinä.
1 ap/25 m²	Merkintä osoittaa, kuinka monta kerrosalaneliömetriä kohti on rakennettava yksi autopaikka.
[Symbol]	Rakennusala.
[Symbol]	Ohjeellinen rakennusala.
[Symbol]	Rakennusala, jolle saa sijoittaa polttoaineen jakeluaseman.
[Symbol]	Nuoli osoittaa rakennusalan sivun, johon rakennus on rakennettava kiinni
[Symbol]	Pysäköimispaikka.
[Symbol]	Istutettava alueen osa. Istutukset toteutettava kunnan hyväksymän ohjeellisen suunnitelman mukaan.
[Symbol]	Ohjeellinen yleiselle jalankululle ja polkupyöräilylle varattu alueen osa.
[Symbol]	Huolto- ja muusta liikenteestä viereisille asuinkortteleille aiheutuvien haittojen lieventämiseksi näiden kortteleiden vastaisille tontin kaakkois- ja lounaisreunoille on istutettava pensaita ja puita riittävän tiheästi.
[Symbol]	Liikerakennuksen huoltopiha on rajattava aitaamalla tai muilla rakenteellisilla keinoin.
[Symbol]	Rakennuksesta viereisille asuinkortteleille aiheutuvien haittojen lieventämiseksi häiriötä, esimerkiksi melua, aiheuttavat toiminnot ja laitteet, muun muassa lastauslaituri, kompressorit yms. on sijoitettava rakennuksen koillisivulle.
[Symbol]	Alueelle on toteutettava kevyen liikenteen liittymät Vieremäntieltä ja Lyhtytien jatkeena olevalta kevyen liikenteen väylältä.

VIEREMÄ
VIEREMÄNTIE 5 ASEMAKAAVAN MUUTOS
1:1000
28.8.2014

Pohjekartta täyttää kaavoitusmittauksista ja kaavojen pohjakartoista annetun asetuksen määräykset lisäosassa

Mittausteknikko Ilkka Niskanen

Vieremän kunnan valtuusto on hyväksynyt
katsauskautta 19.9.2014 § 49 Vieremäntie 5
asemakaava muutoksen

Nika Hämeenlinna
Kunnanvaltuutettu

VIEREMÄN KUNTA