

# MIKKELI

III KAUPUNGINOSA (KALEVANKANGAS): KORTTELI N: 20  
JA TÄHÄN LIITTYVÄ PUISTOALUE SEKÄ

VII KAUPUNGINOSA (EMOLA): KATU- JA PUISTOALUE.

ASEMAKAAVANMUUTOS 1:1000.

## ASEMAKAAVAMERKINTÖJÄ JA -MÄÄRÄYKSIÄ.

- 3 M SEN ASEMAKAAVA-ALUEEN ULKOPUOLELLA OLEVA VIIVA, JONKA SISÄPUOLISEN ALUEEN ASEMAKAAVANMUUTOSTA VAHVISTAMINEN KOSKEE.
- RAKENNUSRAJA JA MUU ASEMAKAAVAMÄÄRÄYKSIÄ EROTTAVA RAJA.
- +---+---+--- KAUPUNGINOSAN RAJA.
- ===== KORTTELIN, KORTTELINOSAN JA ALUEEN RAJA.
- ===== TONTIN RAJA.
- VII KAUPUNGINOSAN NUMERO.
- EMOLA KAUPUNGINOSAN NIMI.
- 20 KORTTELIN NUMERO.
- 8 TONTIN NUMERO.
- LAMMIKKOTIE KADUN TAI PUISTON NIMI.
- I 330 RAKENNUSALA, JOLLA ROOMALAINEN NUMERO OSOITTAA RAKENNUKSEN SUURIMMAN SALLITUN KERROSLUVUN JA ARABIALAINEN LUKU OSOITTAA RAKENNUSOIKEUDEN ENIMMÄISKERROSALAN NELIÖMETREINÄ.
- 1/2I MURTOLUKU ROOMALAISEN NUMERON EDESSÄ OSOITTAA KELLARIKEROKSESSA SALLITUN, KERROSALAAN LASKETTAVAN RAKENNUSOIKEUDEN.
- P OHJEELLINEN PYSÄKÖIMISPAIKKA.
- X RISTI MERKINNÄN PÄÄLLÄ OSOITTAA MERKINNÄN POISTAMISTA.
- AR RIVITALOJEN JA MUIDEN KYTKETTYJEN RAKENNUSTEN KORTTELIALUE.
- AO OMAKOTIRAKENNUSTEN JA MUIDEN ENINTÄÄN KAHDEN PERHEEN TALOJEN KORTTELIALUE.
- PL LUONNONTILASSA SÄILYTETTÄVÄ PUISTOALUE.

RAKENTAMATTOMAT TONTINOSAT, JOITA EI KÄYTETÄ LIIKENTEeseen, ON ISTUTETTAVA JA PIDETTÄVÄ HUOLITELLUSSA KUNNOSSA.

KASVAVIA PUITA EI SAA KAATAA EIKÄ MAANPINNAN LUONNOLLISTA KORKEUTTA MUUTTA ILMAN RAKENNUSTARKASTAJAN LUPAA.

### AUTOPAikkojen vähimmäismäärät tonteilla:

YKSI AUTOPAikka JOKAISTA ASUINUONEISTOA KOHTI.

MIKKELISSÄ MAALISKUUN 20. PÄIVÄNÄ 1972,  
KAUPUNGINARKKITEHTI

*Heikki Ravila*  
HEIKKI RAVILA

KAAVOITUSMITTAUS: OY KUNNALLISTEKNIikka AB VUOSINA 1962-63. TÄYDENNYSMITTAUKSET ON SUORITETTU MIKKELIN KAUPUNGIN RAKENNUSVIRASTON MITTAUSOSASTOLLA VUOSINA 1969-71.

POHJAKARTTA ON TARKASTETTU MIKKELISSÄ MAALISKUUN 20. PÄIVÄNÄ 1972.


### KAUPUNGINGEODEETTI

*Juhani Starck*  
JUHANi STARCK

MIKKELIN KAUPUNGINVALTUUSTO ON HYVÄKSYNYT TÄMÄN ASEMAKAAVANMUUTOKSEN 8. 5. 1972 S:N 166 KOHDALLA, TODISTAA MIKKELISSÄ KAUPUNGINKANSLIASSA KUUN . PÄIVÄNÄ 1972

VIRAN PUOLESTA  
KAUPUNGINSIHTEERI

ANTTI AHVENAINEN

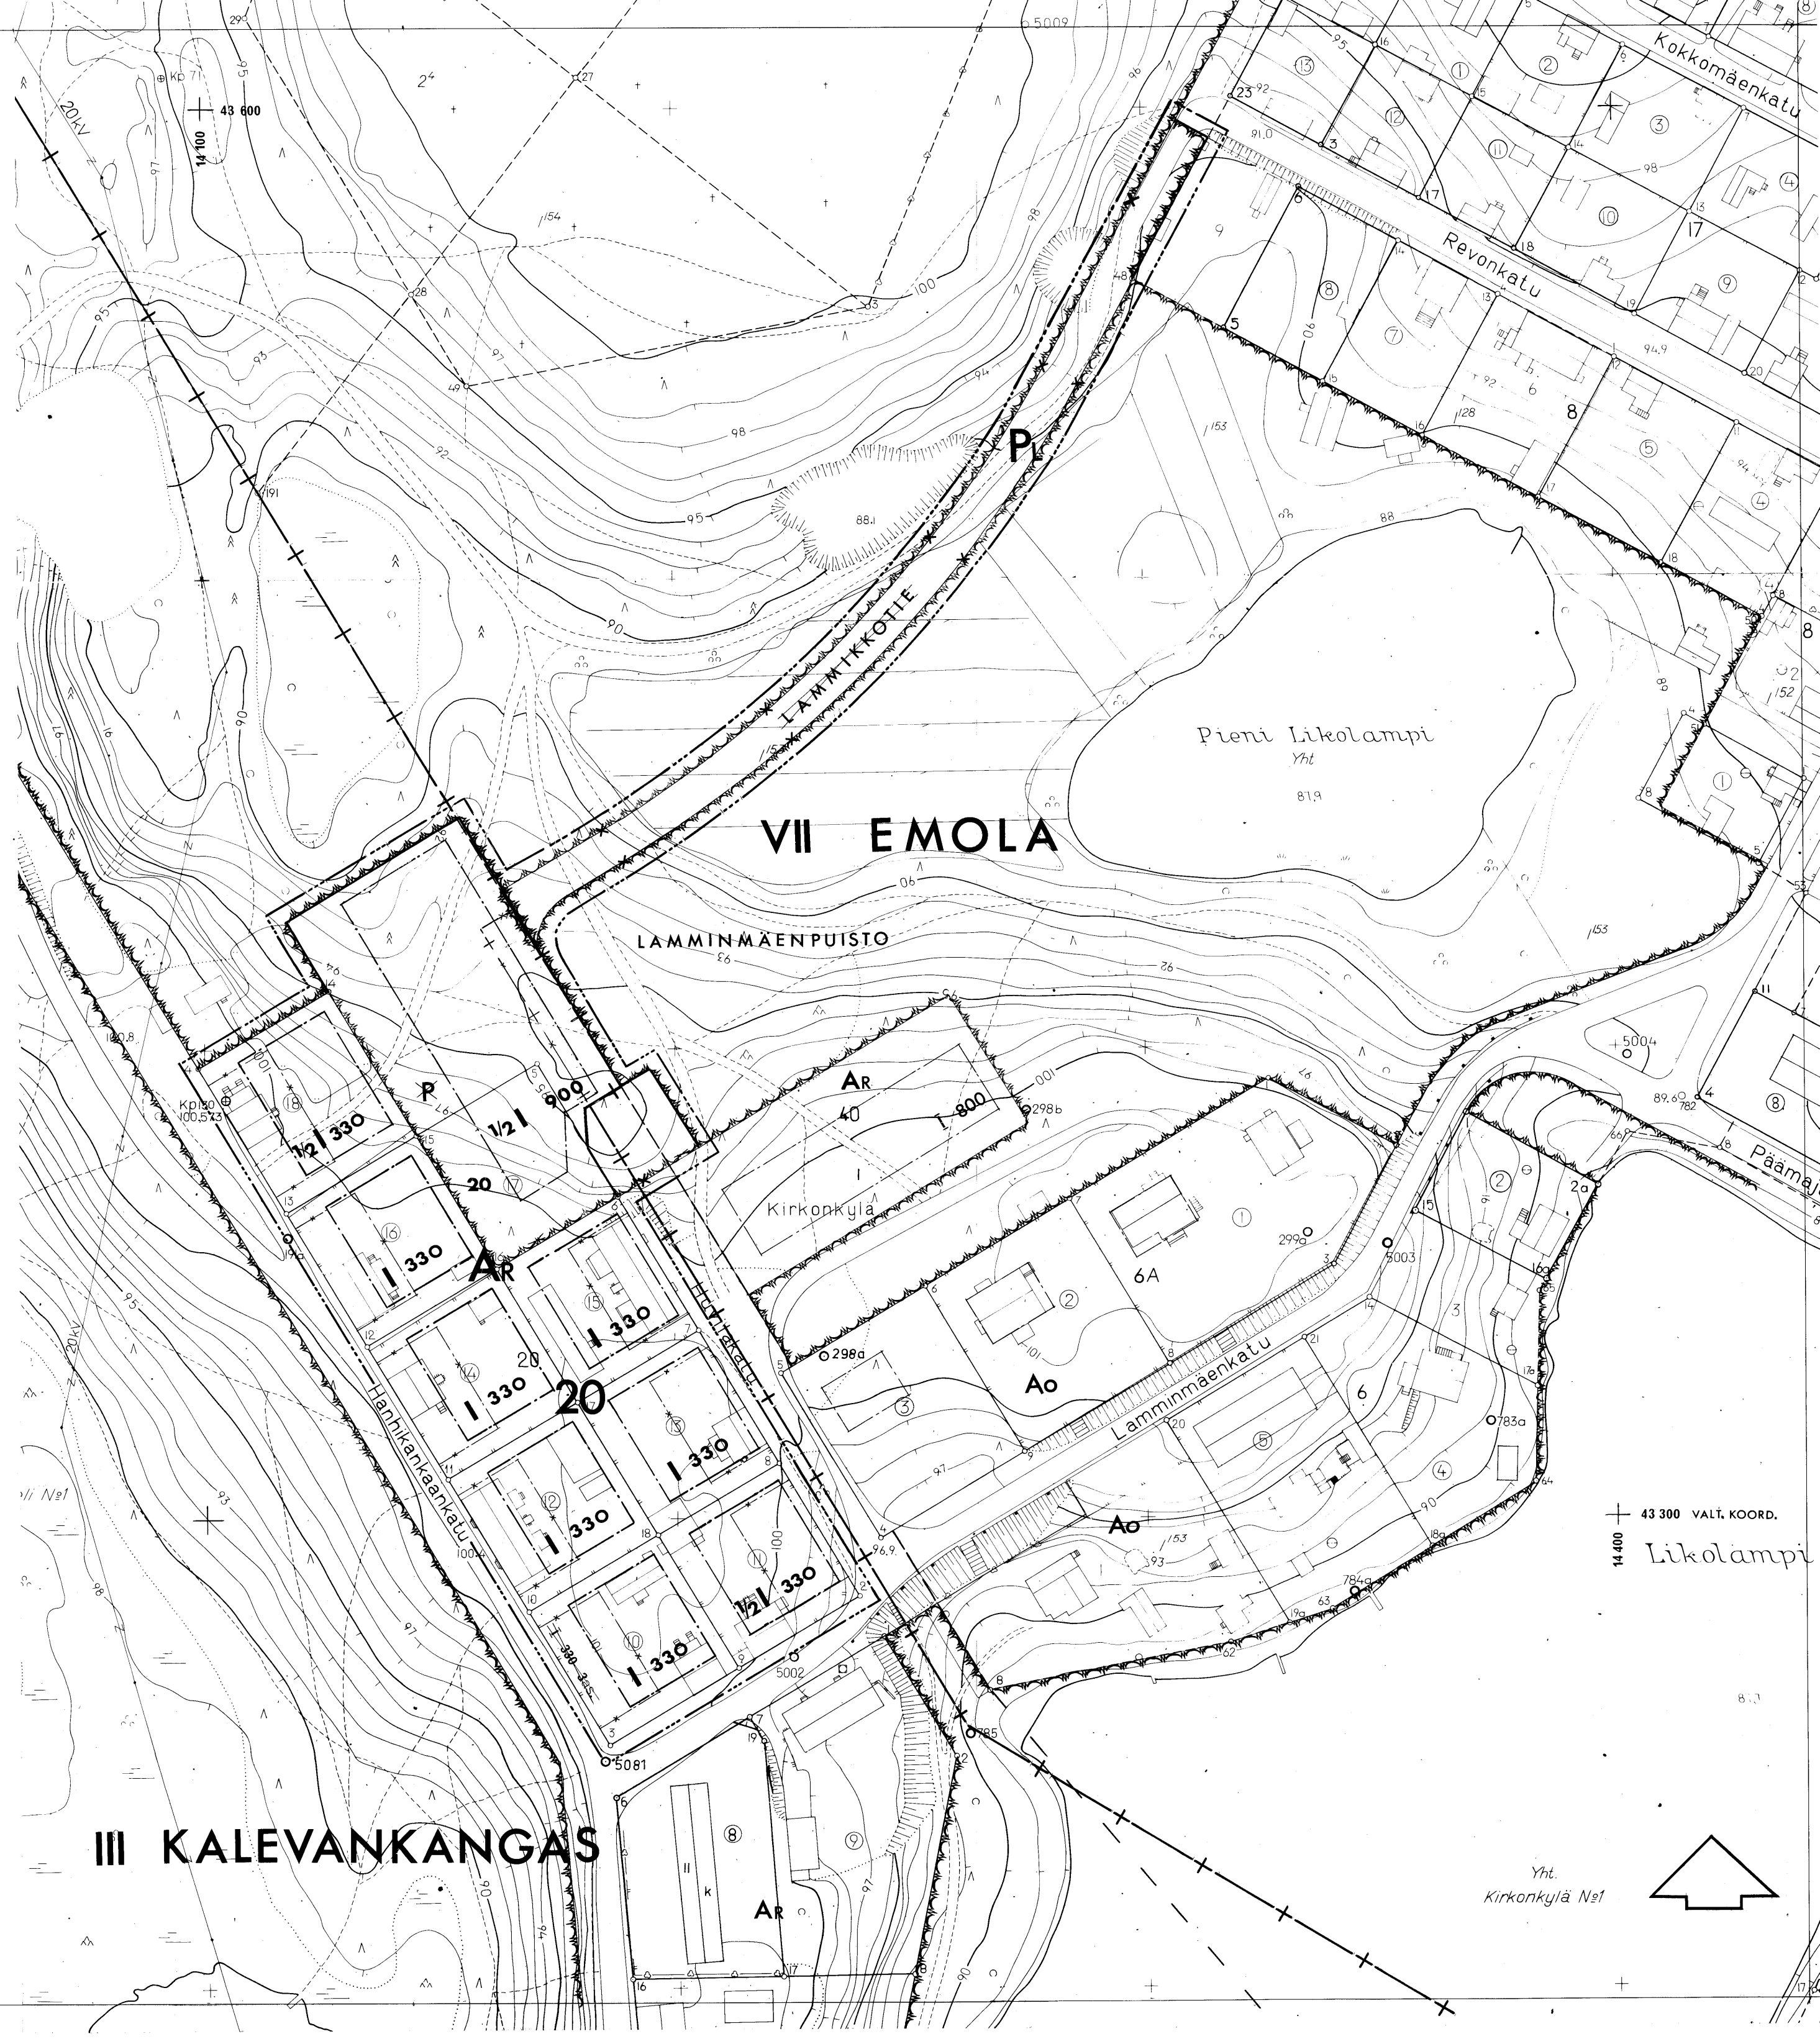

+ 43 300 VALT. KOORD.  
14 400 Likolampi

Yht.  
Kirkonkylä N:1

