


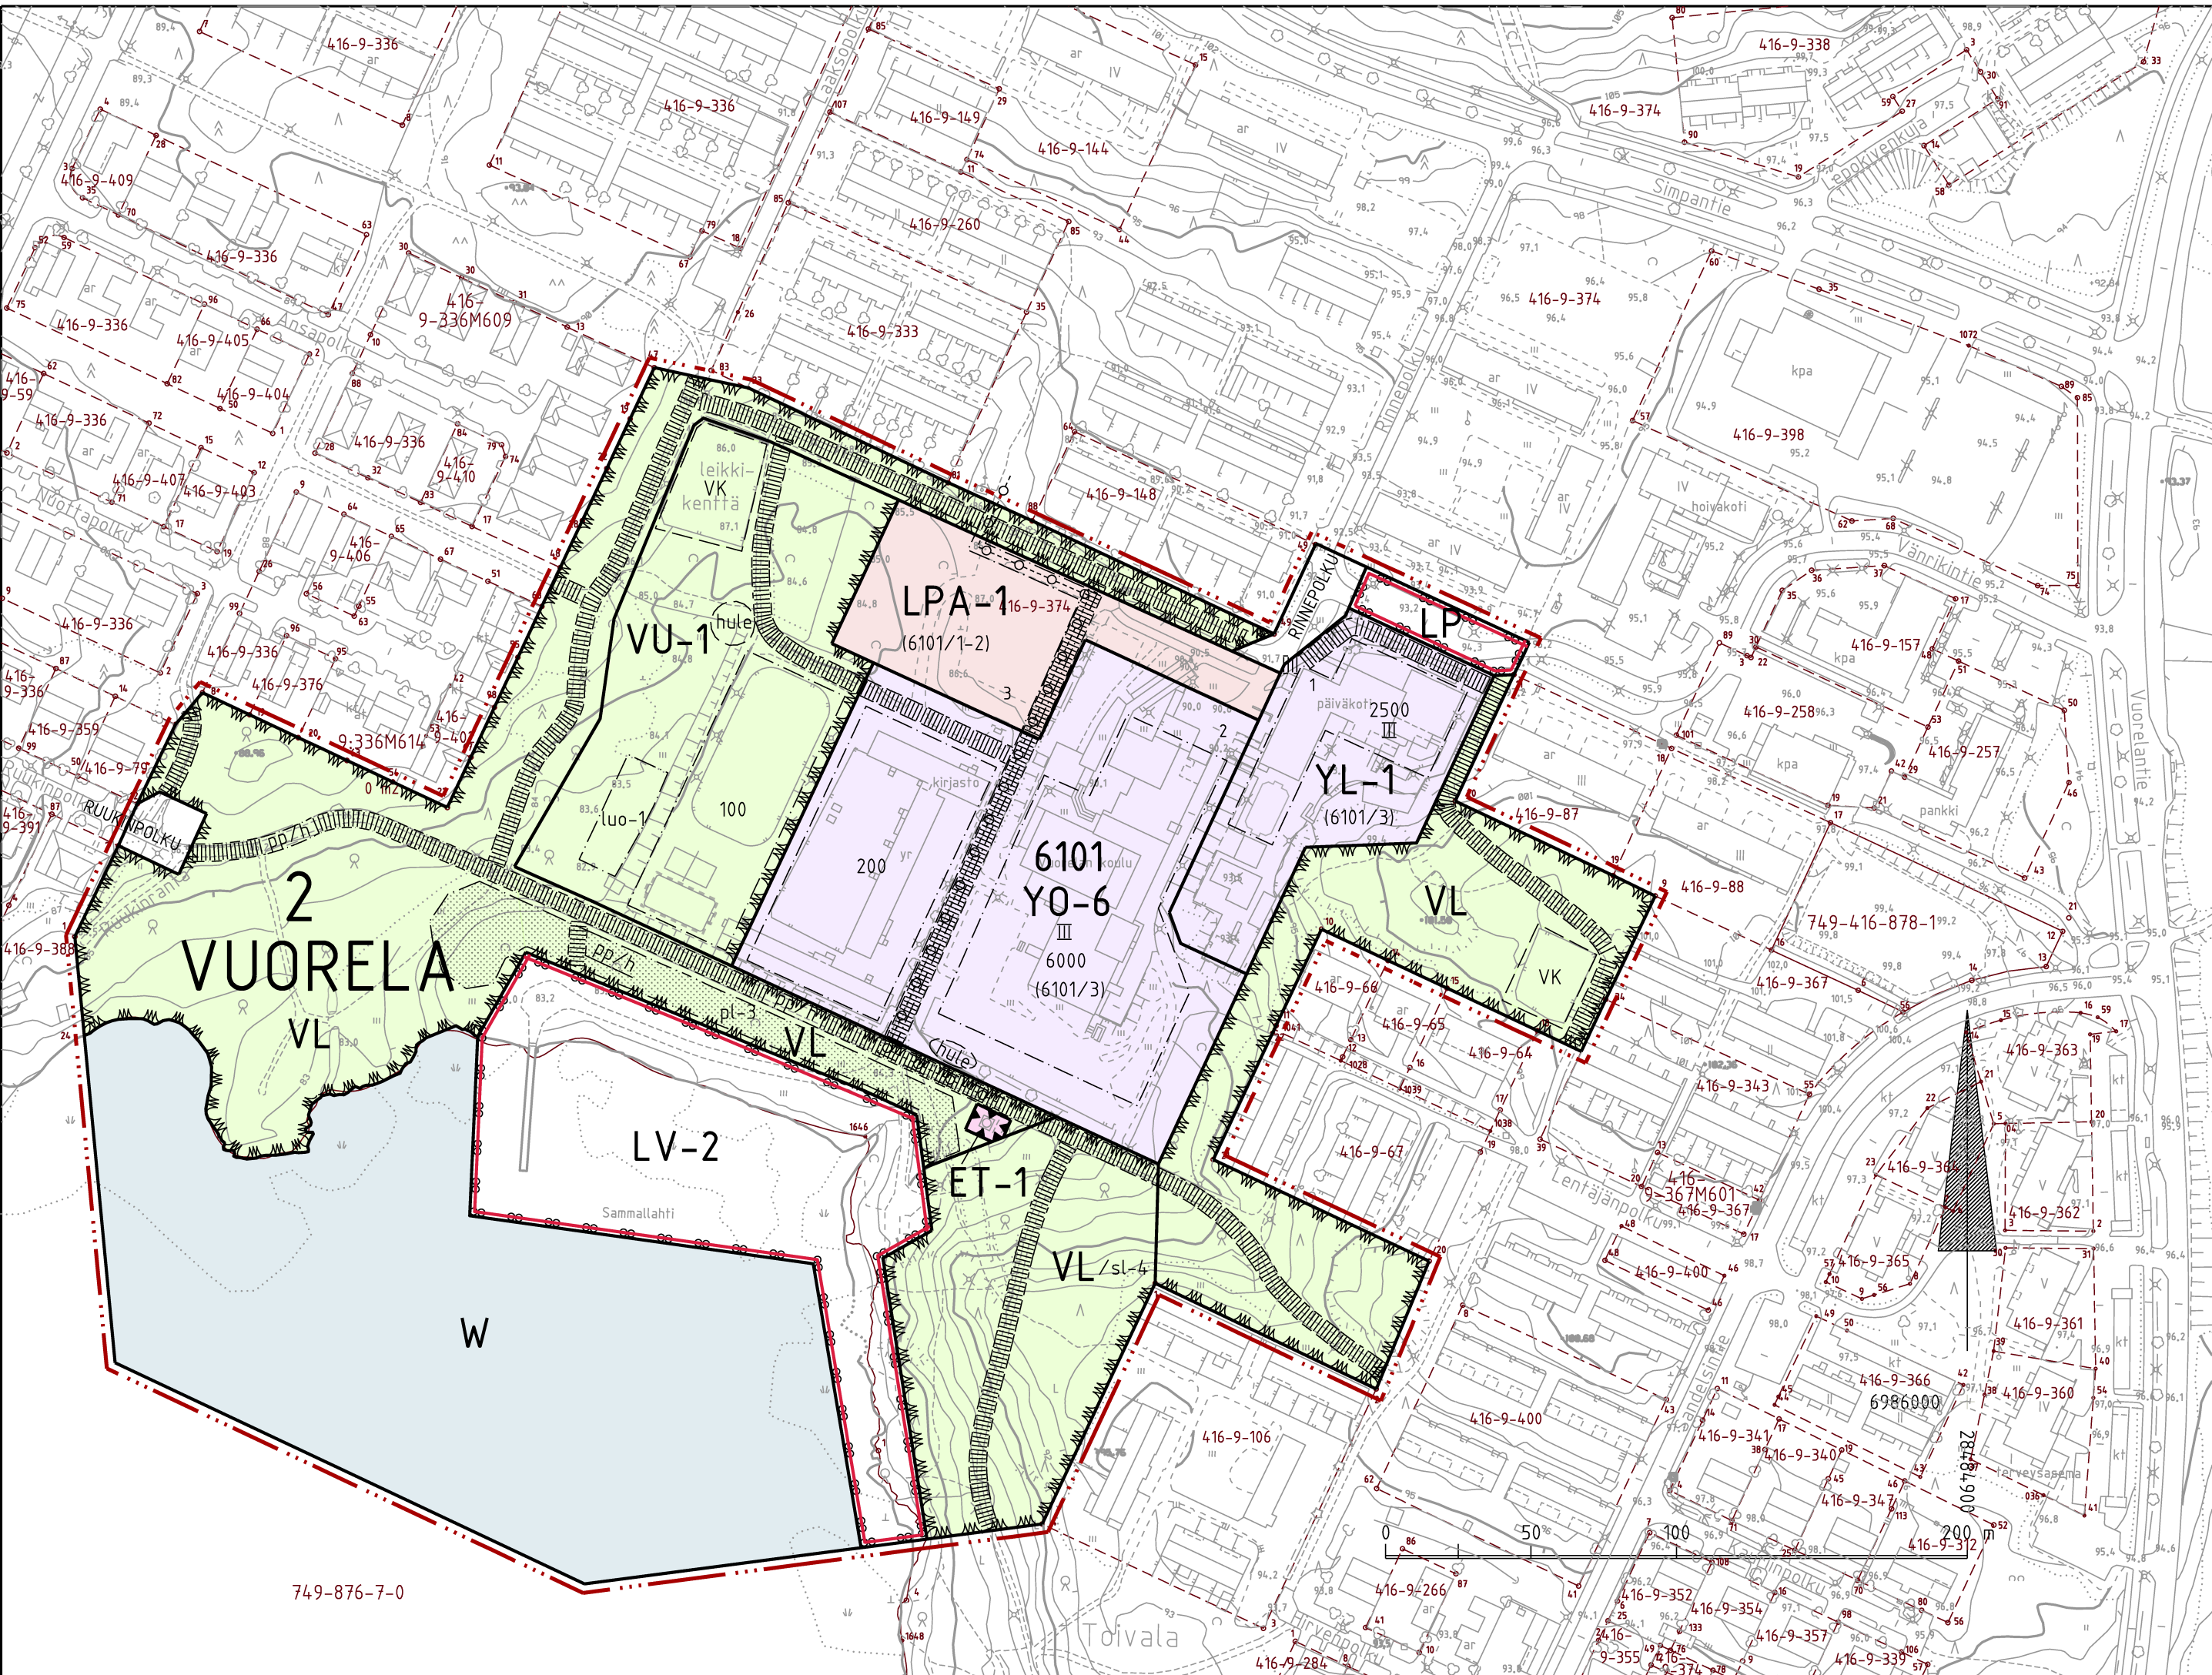

ASEMAKAAVAMERKINNÄT JA -MÄÄRÄYKSET

- YL-1

JULKISTEN LÄHIPALVELURAKENNUSTEN KORTTELIALUE, JOLLE SAA SIIJOITTAA PÄIVÄKODIN.
- Autopaikkoja on varattava vähintään yksi kerrosalan 150 m² kohti.
- YO-6

OPETUSTOIMINTAA PALVELEVIEN RAKENNUSTEN KORTTELIALUE.
- Autopaikkoja on varattava vähintään yksi kerrosalan 150 m² kohti.
- VL

LÄHIVIRKISTYSALUE.
Alueelle saa rakentaa asutusta palvelevia leikkikenttiä ja ulkoiluväyliä.
- VL/sl-4

LÄHIVIRKISTYSALUE, JOLLA ON LUONNONSUOJELUARVOJA.
- Alueella sijaitsee luonnonsuojelulain 49 §:n perusteella suojeltujen liito-oravien lisääntymis- tai levähdyspaikkoja. Alue tulee säilyttää mahdollisimman luonnontilaisena metsänä. Alueelle saa rakentaa enintään kevytrakenteisia polkuja ja niihin liittyviä keveitä, virkistyskäyttöä palvelevia rakenteita. Elinkeino-, liikenne- ja ympäristökeskukselle on varattava tilaisuus lausunnon antamiseen puuston käsittelyä edellyttävästä MRL:n mukaisesta lupahakemuksesta.
- VU-1

URHEILU- JA VIRKISTYSPALVELUALUE.
- Alueelle saa sijoittaa urheilupalveluita sekä niihin liittyviä huoltorakennuksia ja pysäköinti-paikkoja.
- LPA-1

AUTOPAikkojen KORTTELIALUE.
- Alue on varattu niiden asuinrakennusten korttelialueiden tarpeisiin, joiden autopaikat ovat kaavamaarayksellä edellytetty osoitettavaksi autopaikkojen korttelialueelle.
- Alueelle saa rakentaa autopaikkoja yleiseen pysäköintiin.
- ET-1

YHDYSKUNTATEKNISTÄ HUOLTOA PALVELEVIEN RAKENNUSTEN JA LAITOSTEN ALUE.
- Alueelle saa rakentaa jäteveden pumpaamon.
- LV-2

VENESATAMA / VENEVALKAMA.
- Alueelle saa sijoittaa venelaitureita sekä veneilyä palvelevia rakennelmia ja autopaikkoja.
- LP

YLEINEN PYSÄKÖINTIALUE.
- W

VESIALUE.

- 3 m kaava-alueen rajan ulkopuolella oleva viiva.
- 2

Korttelin, korttelinosan ja alueen raja.
- VUOR

Kunnanosan numero.
- 6101

Kunnanosan nimi.
- 1

Korttelin numero.
- RINNEPOLKU

Ohjeellisen rakennuspaikan numero.
- 6000

Kadun, tien, katuaukion, puiston tai muun yleisen alueen nimi.
- III

Rakennusoikeus kerrosalaneliömetreinä.
- Roomalainen numero osoittaa rakennusten, rakennuksen tai sen osan suurimman sallitun kerrosluvun.
- Rakennusaia.

- VK

Ohjeellinen leikkikentälle varattu alueen osa.
- pl-3

Istutettava alueen osa. Olevaa puustoa on säilytettävä ja täydennettävä liito-oravan liikkumisen kannalta riittävällä puustolla.
- luo-1

Luonnon monimuotoisuuden kannalta tärkeä alueen osa, jonka ominaispiirteet on säilytettävä alueen suunnittelussa ja toteutuksessa.
- hule

Ohjeellinen hulevesien käsittelylle varattu alueen osa.
- (6101/1-2)

Sulkeissa oleva lukusarja ilmaisee rakennuskortteleissa, miltä autopaikkojen korttelialueelta autopaikat tulee osoittaa. LPA-korttelialueella lukusarja osoittaa korttelin ja rakennuspaikat, joiden autopaikoille alue on varattu.
- Katu.
- Yleiselle jalankululle varattu alueen osa, jolla huoltoajo sallittu.
- Ohjeellinen yleiselle jalankululle varattu alueen osa.
- Maanalaista johtoa varten varattu alueen osa.

Kaavaluonnos kunnanhallituksessa 14.8.2018 § 120	Nahtavilla 17.8. -17.9.2018	749 6112
Kaavaehdotus kunnanhallituksessa 5.11.2018 § 181	Nahtavilla 9.11. - 10.12.2018	



SIILINJÄRVI

Vuorela 1 - 2

Asemakaava ja asemakaavan muutos

1:2000

ASEMAKAAVAN MUUTOS KOSKEE:
2. kunnanosan korttelia 1 sekä siihen liittyviä katu-, virkistys-, vesi-, liikenne- ja erityisalueita Vuorelan asemakaava-alueella.

ASEMAKAAVALLA JA ASEMAKAAVAMUUTOKSELLA MUODOSTUVAT:
2. kunnanosan korttelin 6101 sekä katu-, virkistys-, vesi-, liikenne- ja erityisalueet Vuorelan asemakaava-alueella.

Siilinjärvi 14.1.2019

SIILINJÄRVEN KUNTA
Kaavoitustoimisto

Timo Nenonen
Timo Nenonen
kaavoituspäälikkö



Pohjakartta on MRL:n 54 a §:n mukainen ja täyttää JHS 185:n vaatimukset. Korkeusjärjestelmä N2000 ja tasokoordinaattijärjestelmä ETRS-GK28. Paikkatietopalvelut ylläpitää pohjakartan tietoa.

Siilinjärvi 14.12.2018
maankäyttöinsinööri Heikki Pietikäinen

Siilinjärven kunnanhallitus hyväksynyt 14.1.2019 pöytäkirjan 2 §:n kohdalla.
Tuula Kohonen
pöytäkirjanpitiäjä Tuula Kohonen

Asemakaava saanut lainvoiman 28.2.2019