


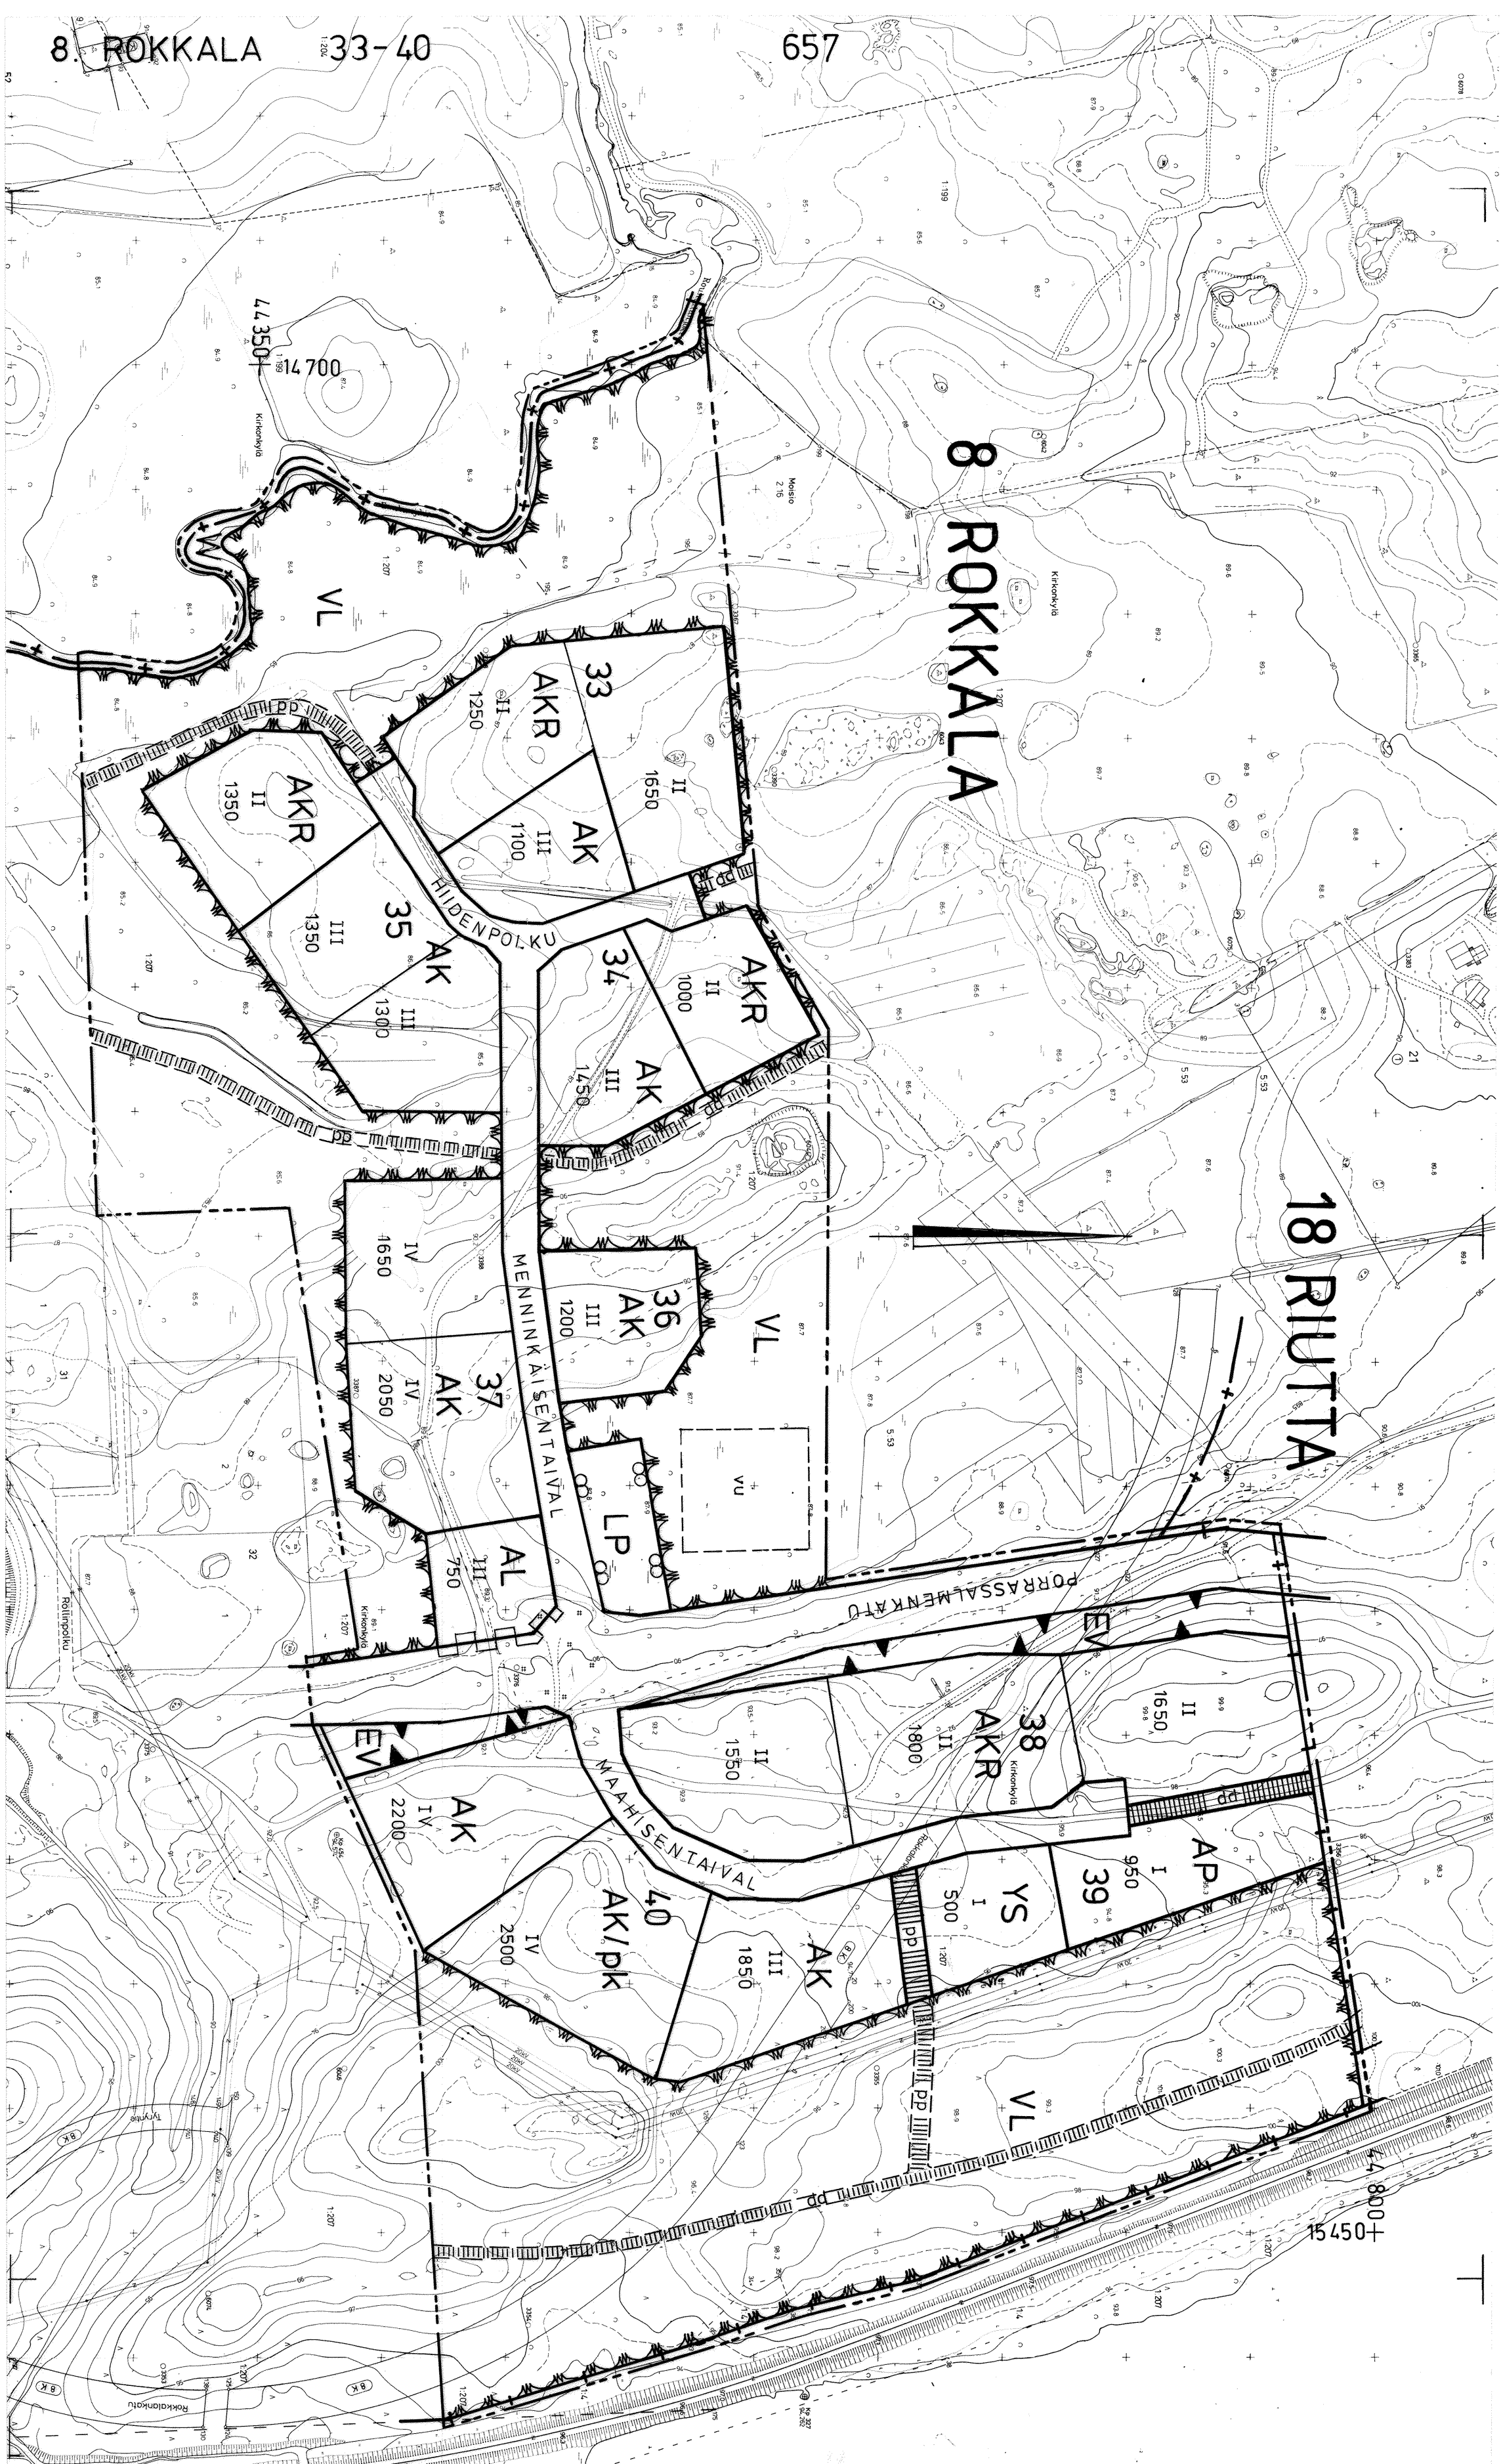

Asemakaavamerkinnot ja -määräykset:

AK/pk Asuinkerrostalojen korttelialue, jolle saa sijoittaa päiväkodin.

AK Asuinkerrostalojen korttelialue.

AKR Asuinkerrostalojen ja rivitalojen korttelialue.

AP Asuinpienalojen korttelialue.

AL Asuin-, liike- ja toimistorakennusten korttelialue.

YS Sosiaalihoitoa ja terveydenhuoltoa palvelevien rakennusten korttelialue.

VL Lähivirikistysalue.

W Yleinen pysäköintialue.

PP Suojavirheralue.

PU Vesialue.

EV Viiva, joka on 3 m sen kaava-alueen ulkopuolella, jota vahvistaminen koskee.

AK/pk Korttelin, korttelin osan tai alueen raja.

AK Ohjeellinen tontin raja.

AKR Kaupunginosan numero.

AK Kaupunginosan nimi.

AKR Korttelin numero.

AK Kadun nimi.

AKR Roomalainen numero osoittaa rakennusten, rakennuksen tai sen osan suurimman sallitun kerrosluvun.

AKR Rakennusoikeus kerrosalaneliömetreinä.

AKR Jalankululle ja polkupyöräilylle varattu katu.

AKR Ohjeellinen jalankululle ja polkupyöräilylle varattu alueen osa.

AKR Pallokenttä, jonka sijainti on ohjeellinen.

AKR Katualueen rajan osa, jonka kohdalla ei saa järjestää ajoneuvoliikennettä.

AKR Kaupunginosan raja.

AKR AP-korttelialueen rakennusoikeudesta saa enintään 300 k-m² käyttöä asukkaiden ja hoitohenkilökunnan työ- ja toimistotilaksi.

AKR Vaadittavat autopaikat:

AP-korttelialue 6 ap
YS-korttelialue 6 ap
Päiväkoti 5 ap
Rivitalot: 1,4 ap/huon.
Kerrostalot: 1,2 ap/huon.
Liiketilat: 1 ap/50 k-m²
Toimistot: 1 ap/65 k-m²

MIKKELI

ASEMAKAAVA-/
ASEMAKAAVAN MUUTOS

1:2000

Asemakaavan muutos koskee:

8. kaupunginosan (Rokkala)

katu-, puisto- ja vesialuetta

18. kaupunginosan (Riutta)

korttelin 23 osaa

katu-, puisto- ja rautatiealuetta

sekä maa- ja metsätalousaluetta

Asemakaavan muutoksella muodostuu:

8. kaupunginosan (Rokkala)

korttelit 33 - 40

katu-, virkistys- ja suojavir-

heralue

KAUVOITUSALOITE .19
KAUVOITUSPÄÄTÖS .19

NÄHTÄVÄLÄ 5.10.1990 - 25.10.1990
N:o 493/24.6.1982 VAATIMUKSET .19

POHJAKARTTA TÄYTTÄÄ ASUTUKSEN

KAUPUNGINVALTUUSTO .19
MIKKELI .19
KANSILIAAPÄÄLLIKKÖ

MIKKELI 19.09.1990

KAUPUNGINVALTUUSTO HYV. 29.10.1990

AP. KAUPUNGINRODEDETTI

KAUPUNGINVALTUUSTO

MIKKELIN KAUPUNKI

KAUPUNGINVALTUUSTO

TEKNINEN VIRASTO

YMPÄRISTÖMINISTERIÖ VAHVIKSTANUT 14.2.1991

KAUVOITUSOSASTO

4/5241/91

LAAT.

LAATIMINEN

PIIRRETTY

PIIRRETTY

KAUVOITUSPÄÄLLIKKÖ

KAUVOITUSPÄÄLLIKKÖ

MIKKELI 17.9.1990

MIKKELI 17.9.1990