


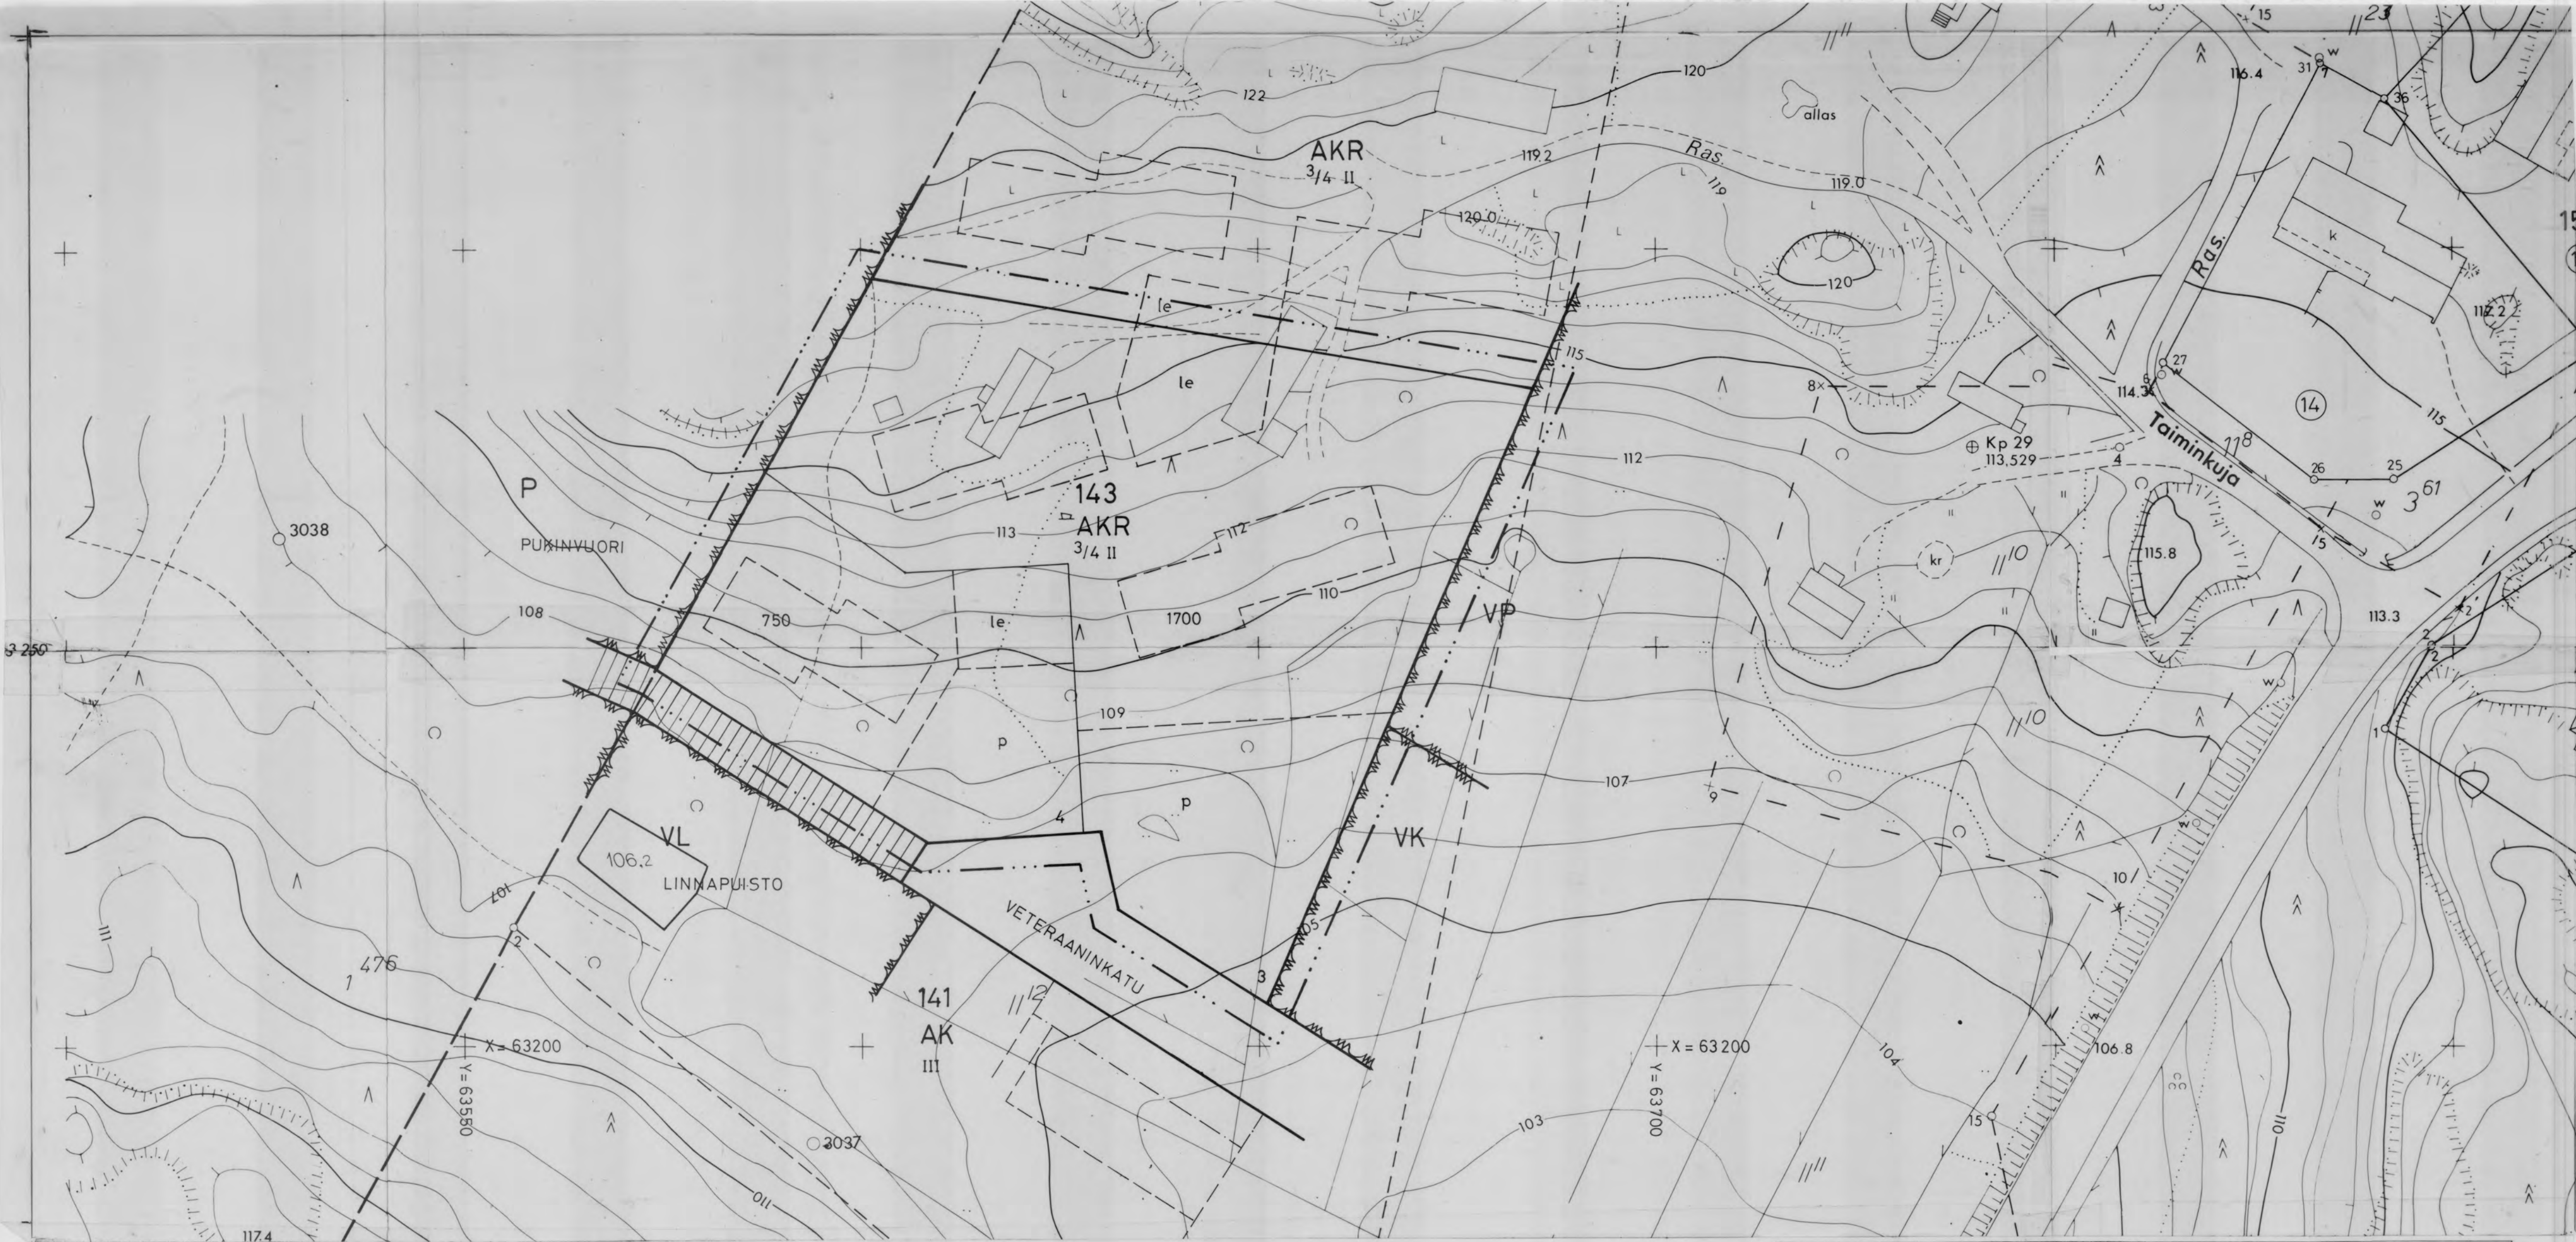

ASEMAKAAVAMÄÄRÄYKSET:

- AKR

3 M SEN KAAVA-ALUEEN ULKOPUOLELLA OLEVA VIIVA, JOTA VAHVISTAMINEN KOSKEE.
- KORTTELIN, KORTTELINOSAN JA ALUEEN RAJA.
- OHJEELLINEN ERI KAAVAMÄÄRÄYSTEN ALAISTEN ALUEENOSIEN VÄLINEN RAJA.
- OHJEELLINEN TONTIN RAJA.
- 143

KORTTELIN NUMERO.
- 3

TONTIN NUMERO.
- VETERAANINK

KADUN TAI PUISTON NIMI.
- 1700

RAKENNUSOIKEUS KERROSALANELIÖMETREINÄ.
- II

ROOMALAINEN NUMERO OSOITTAA RAKENNUSTEN, RAKENNUKSEN TAI SEN OSAN SUURIMMAN SALLITUN KERROSLUVUN.
- 3/4 II

MURTOLUKU ROOMALAISEN NUMERON EDESSÄ OSOITTAA, KUINKA SUUREN OSAN RAKENNUKSEN SUURIMMAN KERROKSEN ALASTA SAA KAAVASSA LUKUMÄÄRÄLTÄÄN MAINITTUJEN KERROSTEN ALAPUOLELLA OLEVASTA TILASTA KERROSLUVUN ESTÄMÄTTÄ KÄYTTÄÄ KERROSALAAN LASKETTAVAKSI TILAKSI.
- OHJEELLINEN RAKENNUSALA.
- le

OHJEELLINEN LEIKKI- JA OLESKELUALUEEKSI VARATTU ALUEEN OSA.
- KATU.
- JALANKULULLE VARATTU KATU.
- P

OHJEELLINEN PYSÄKÖIMISPAIKKA.

ERITYISMÄÄRÄYKSET:

- RAKENNUS JA PIHA-ALUE TULEE SUUNNITELLA JA RAKENTAA SITEN, ETTÄ VÄLTETÄÄN TURHIA LEIKKAUKSIA JA PENGERYKSIÄ JA ETTÄ NAAPURITONTTIENTEN KORKEUSASEMAT OTETAAN HUOMIOON.
- PÄÄOSIN MAANPINNAN YLÄPUOLELLA OLEVAA KELLARIKERROSTA EI SAA RAKENTAA.
- RIVITALOJEN KORTTELIALUEILLA ON SUURIN SALLITTU RAKENNUKSEN PITUUS 40 M. LISÄKSI ON RAKENNUKSET PORASTETTAVA VAAKASUORASSA SUUNNASSA VÄHINTÄÄN 20 M:N VÄLEIN VÄHINTÄÄN 1,5 M.
- PAIKOITUSALUEILLE SAA RAKENTAA AUTOKATOKSIA NIITÄ KERROSALAAN LUKEMATTA.
- AUTOPAIKKAMÄÄRÄYKSET:
- AKR-KORTTELIALUEILLA TULEE OLLA YKSI AUTOPAIKKA ASUNTOA KOHTI. LISÄKSI ON RAKENNETTAVA TONTTIA KOHDEN KAKSI VIERASPAIKKAA.



JÄMSÄ

asemakaavan muutos koskee:
IV KAUPUNGINOSAN
KORTTELIA 143
TONTTIA 2

muodostuu:
IV KAUPUNGINOSAN
KORTTELIN 143
TONTIT 3 JA 4

Alue kuuluu maarekisteriin.

KAUPUNGINVALTUUSTO	LÄÄNINHALLITUS
13.12.93	
ASEMAKAAVAN POHJANA OLEVA KARTTA TÄYTTÄÄ 24.6.1982 ANNETUN KAAVOITUSMITTAUSASETUKSEN VAATIMUKSET.	
JÄMSÄN KAUPUNKI TEKNINEN VIRASTO ARKKITEHTIOSASTO	KÄSITTELYT
	Tekla 13.4.1992 41
	Kh 4.5.1992 226
	Näht. 3-23.9.1992
	Tekla 16.9.1993 120
	Kh 4.10.1993 320
	Kv 15.11.1993 78
JÄMSÄSSÄ 13 / 4 1992	
KAUPUNGINARKKITEHTI KARI VAARA	MITTAKAAVA SUUNN. PIIRT. PIIRUSTUS NRO
1:500	2.3.