


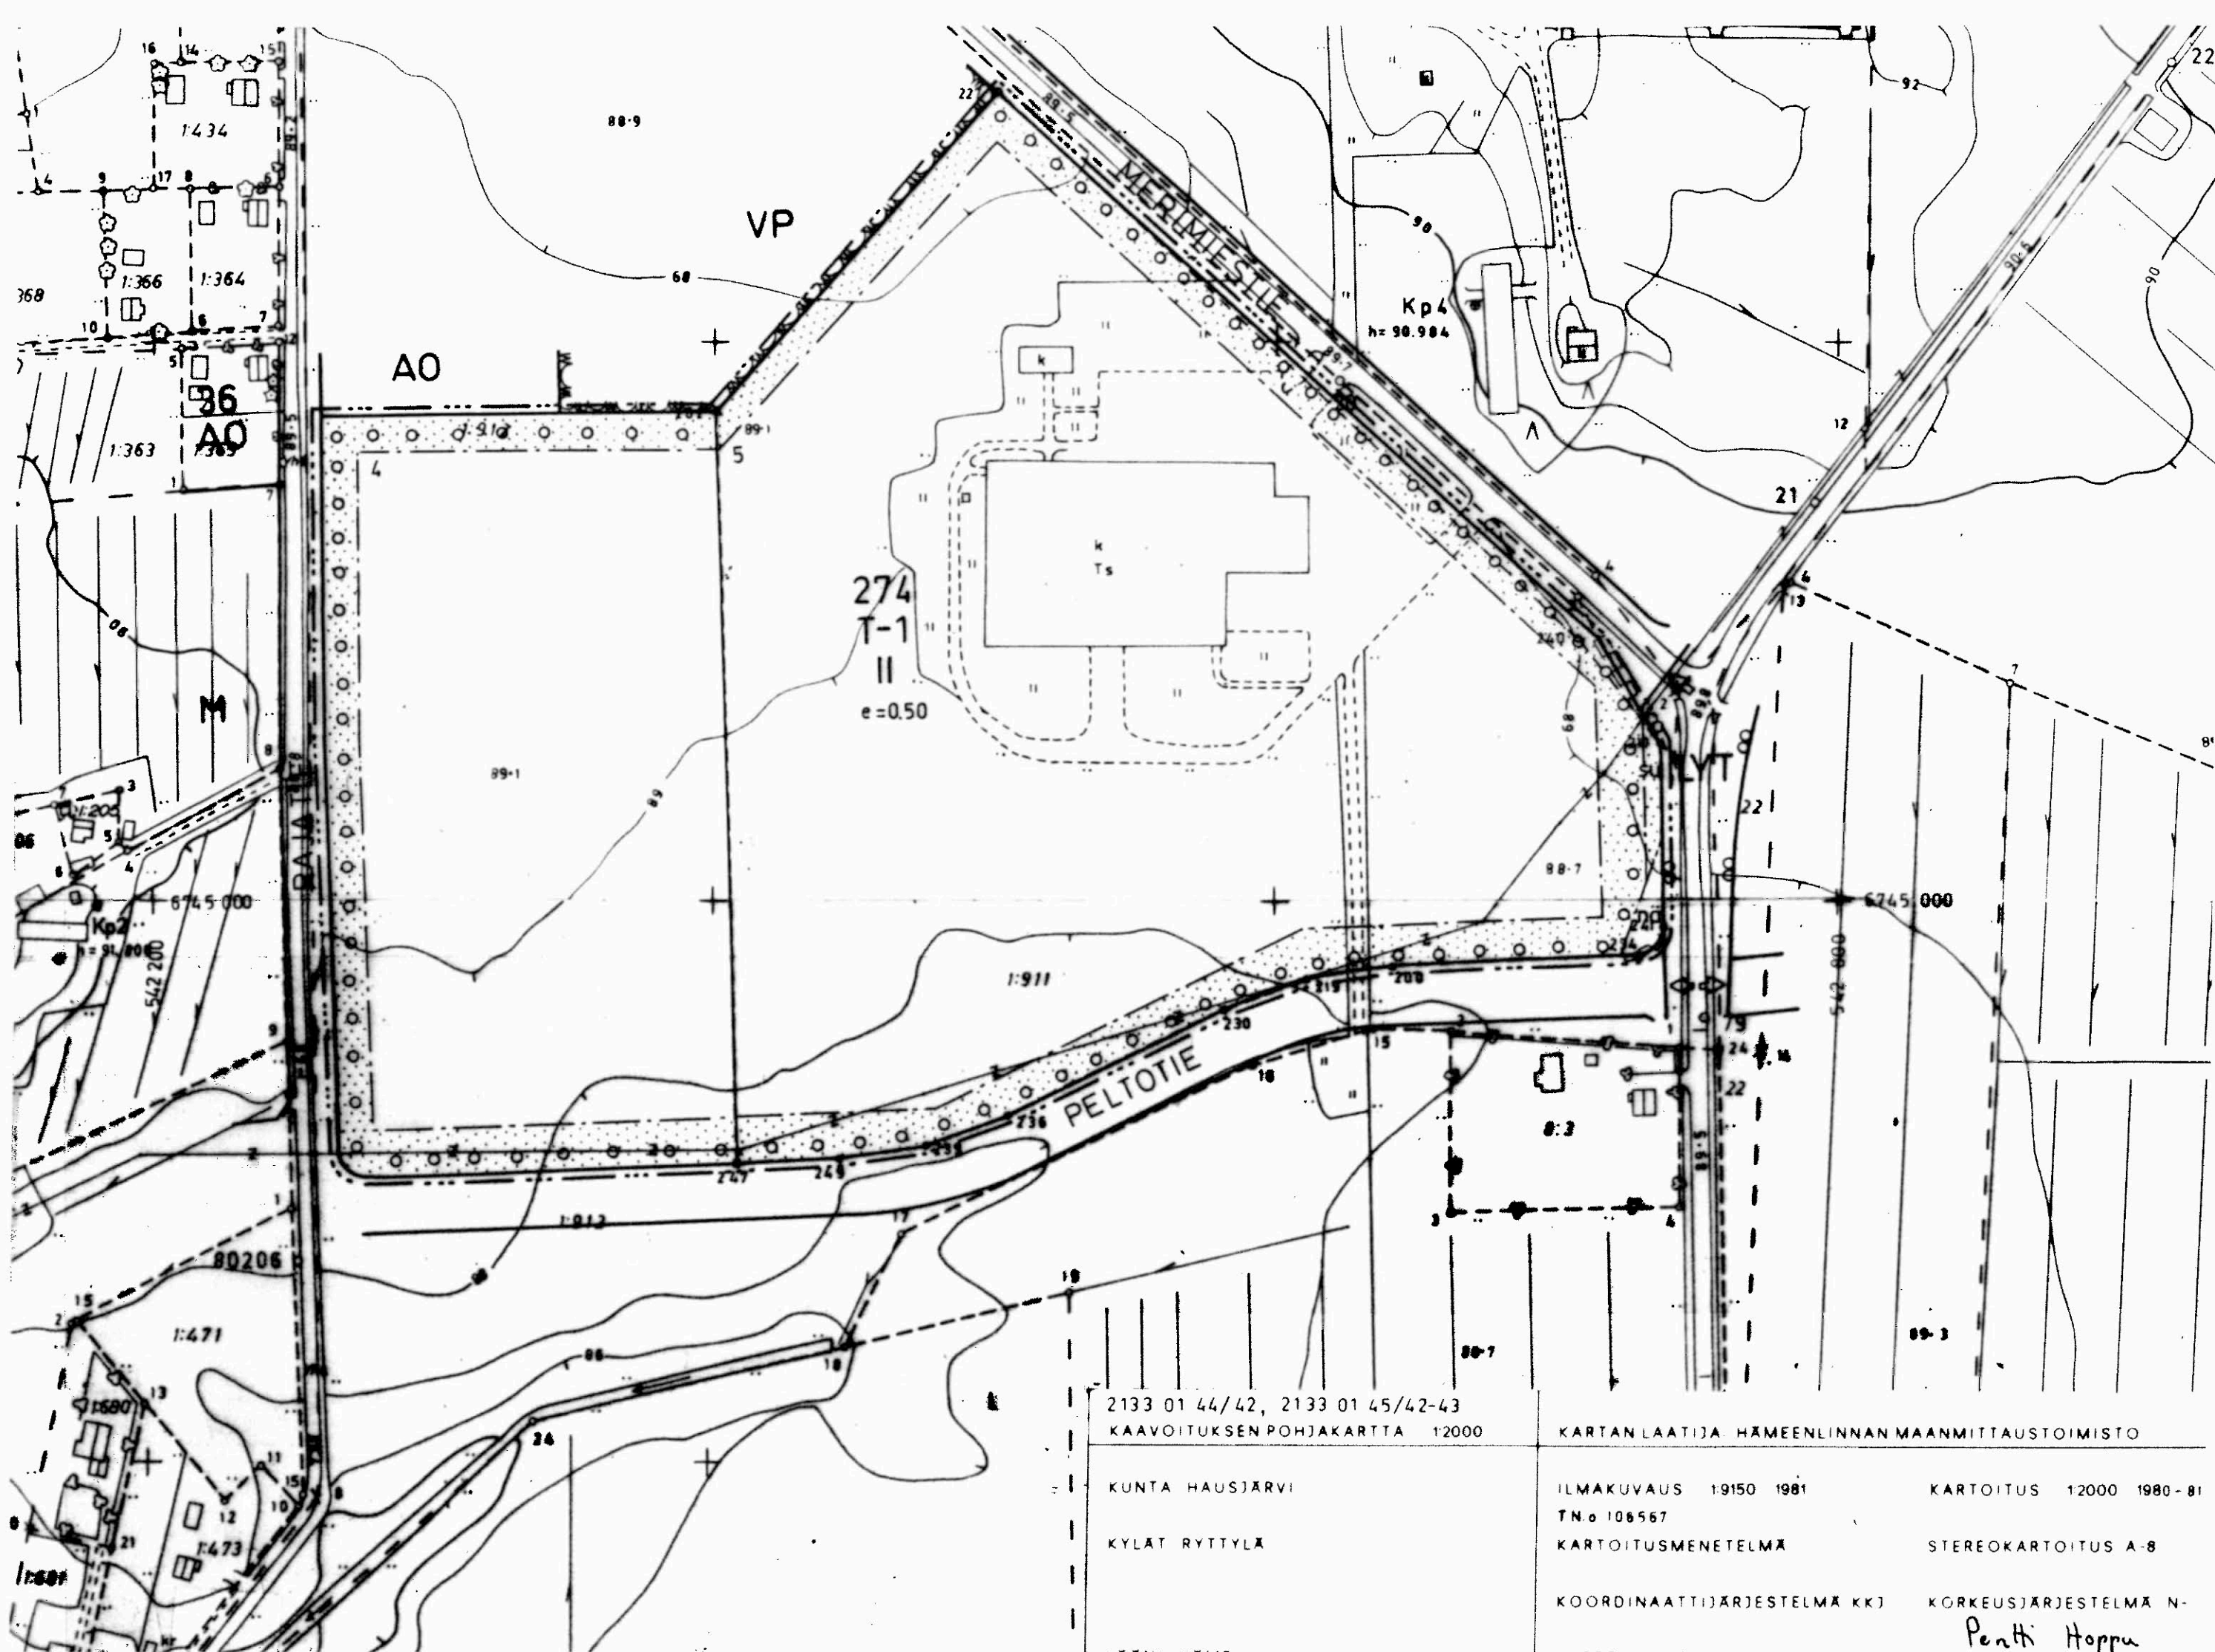

2133 01 44/42, 2133 01 45/42-43
KAAVOITUKSEN POHJAKARTTA 1:2000

KUNTA HAUSJÄRVI

KYLÄT RYTTYLÄ

KARTAN LAATIJAT HÄMEENLINNAN MAANMITTAUSTOIMISTO

ILMAKUVAUS 1:9150 1981

T.N. 108567

KARTOITUSMENETELMÄ

KOORDINAATTIJÄRJESTELMÄ KKJ

KARTOITUS 1:2000 1980-81

STEREOKARTOITUS A-8

KORKEUSJÄRJESTELMÄ N-

Pentti Hoppu