


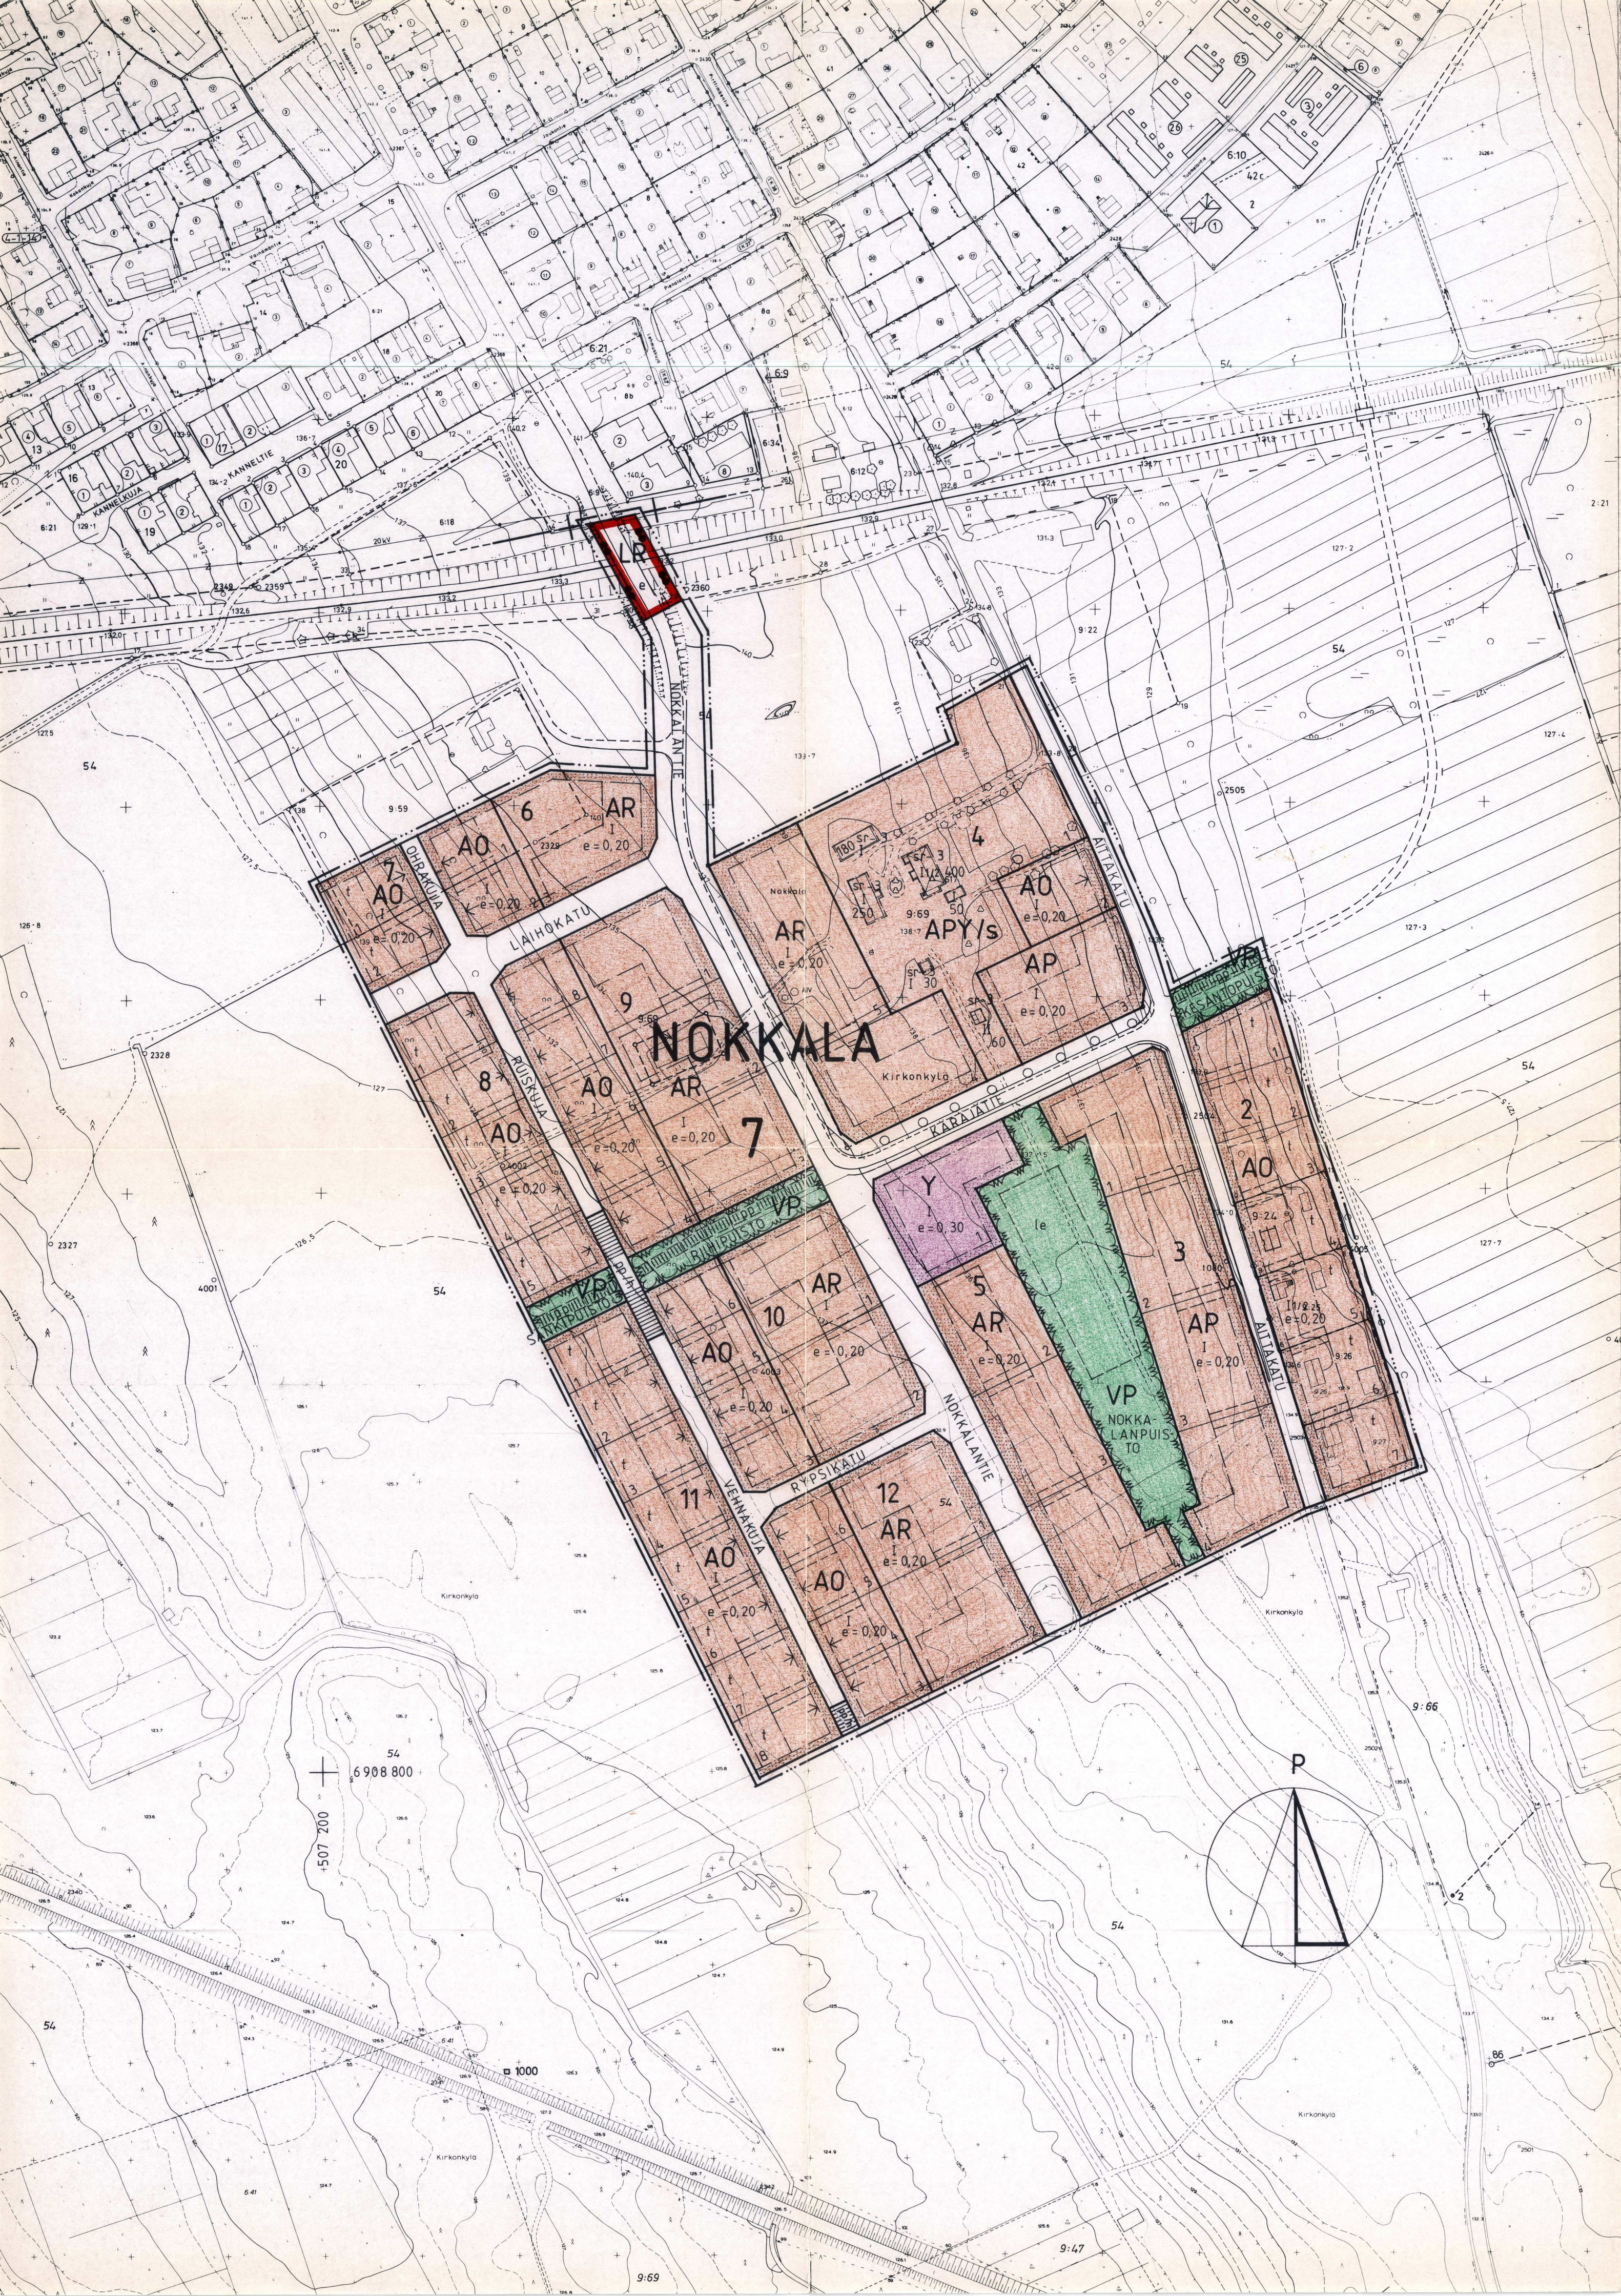

- ASEMAKAAVAMERKINNÄT JA -MÄÄRÄYKSET:
- AP ASUINPIENTALOJEN KORTTELIALUE.
 - AR RIVITALOJEN JA MUIDEN KYTKETTYJEN ASUINRAKENNUSTEN KORTTELIALUE.
 - A0 ERILLISPIENTALOJEN KORTTELIALUE.
 - APY ASUINPIENTALOJEN KORTTELIALUE, JOTA VOIDAAN KÄYTTÄÄ MYÖS JULKISEEN TOIMINTAAN.
 - Y YLEISTEN RAKENNUSTEN KORTTELIALUE.
 - VP PUISTO.
 - IR RAUTATIEALUE.
 - 3 M SEN KAAVA-ALUEEN ULKOPUOLELLA OLEVA VIIVA, JOTA VAHVISTAMINEN KOSKEE.
 - KAUPUNGINOSAN RAJA.
 - KORTTELIN, KORTTELINOSAN JA ALUEEN RAJA.
 - ERI KAAVAMÄÄRÄYSTEN ALAISTEN ALUEENOSIEN VÄLINEN RAJA.
 - OHJEELLINEN ERI KAAVAMÄÄRÄYSTEN ALAISTEN ALUEENOSIEN VÄLINEN RAJA.
 - OHJEELLINEN TONTIN RAJA.
 - 7 KAUPUNGINOSAN NUMERO.
 - NOKK KAUPUNGINOSAN NIMI.
 - 2 KORTTELIN NUMERO.
 - 2 TONTIN NUMERO.
 - NOKKALANTIE KADUN, KATUAUKION, TORIN TAI PUISTON NIMI.
 - 250 RAKENNUSOIKEUS KERROSALANELIÖMETREINÄ.
 - 1 ROOMALAINEN NUMERO OSOITTAÄ RAKENNUSTEN, RAKENNUKSEN TAI SEN OSAN SUURIMMAN SALLITUN KERROSLUVUN.
 - 1 1/2 MURTOLUKU ROOMALAISEN NUMERON JÄLJESSÄ OSOITTAÄ, KUINKA SUUREN OSAN RAKENNUKSEN SUURIMMAN KERROKSEN ALASTA SAA KAAVASSA LUKUMÄÄRÄLTÄÄN MAINITTUJEN KERROSTEN YLÄPUOLELLA OLEVASTA TILASTA KERROSLUVUN ESTÄMÄTTÄ KÄYTTÄÄ KERROSALAAN LASKETTAVAKSI TILAKSI.
 - e = 0, 20 TEHOKKUUSLUKU ELI KERROSALAN SUHDE TONTIN PINTA-ALAAN.
 - RAKENNUSALA.
 - RAKENNUSALA, JOLLE SAA SIOITTAÄ TALOUSRAKENNUKSEN.
 - NUOLI OSOITTAÄ RAKENNUSALAN SIVUN, JOHON RAKENNUS ON RAKENNETTAVA KIINNI.
 - LEIKKI- JA OLESKELUALUEEKSI VARATTU SIIJAINLITÄÄN OHJEELLINEN ALUEEN OSA.
 - ISTUTETTAVA ALUEEN OSA.
 - ISTUTETTAVA PUURIVI.
 - KATU.
 - JALANKULULLE JA POLKUPYÖRÄILYLLE VARATTU KATU, JOLLA HUOLTOAJA ON SALLITTU.
 - YLEISELLE JALANKULULLE JA POLKUPYÖRÄILYLLE VARATTU SIIJAINLITÄÄN OHJEELLINEN ALUEEN OSA.
 - ERITASORISTEYS.
 - ALUE, JOLLA YMPÄRISTÖ SÄILYTETÄÄN.
 - SUOJELTAVA RAKENNUS. RAKENNUSTAITEELLISESTI ARVOKAS TAI KAUPUNKIKUVAN SÄILYMISEN KANNALTA TÄRKEÄ RAKENNUS. RAKENNUKSESSA SUORITETTAVIEN KORJAUS- JA MUUTOSTOIDEIN TULEE OLLA SELLAINEN, ETTÄ RAKENNUKSEN RAKENNUSTAITEELLISESTI ARVOKAS TAI KAUPUNKIKUVAN KANNALTA MERKITTÄVÄ LUONNE SÄILYY.



PIEKSÄMÄKI

ASEMAKAAVA, JOKA KOSKEE PIEKSÄMÄEN KAUPUNGIN KIRKONKYLÄN TILOJA 9:24 (ITÄRINNE), 9:25 (VEIKKOLA), 9:26 (RINNE), 9:27 (MATTILA) SEKÄ OSAA TILOISTA 6:12 (RAUTATIEALUE), 9:59 (KOIVUMÄKI), 9:69 (NOKKALA) JA 54 (NOKKALANPELTO)

JA JOSSA MUODOSTUU 7. KAUPUNGINOSAN KORTTELIT 2 - 12, VIRKISTYS-, LIIKENNE- JA KATUALUEINEEN.

YLEISET MÄÄRÄYKSET:

RIVITALOTONTEILLA TULEE VARATA YKSI (1) AUTOPAIKKA ASUNTOA KOHTI SEKÄ LISÄKSI KAKSI (2) VIERASPAIKKAA TONTTIA KOHTI.

OMAKOTITALOTONTEILLA TULEE VARATA KAKSI (2) AUTOPAIKKAA ASUNTOA KOHTI.

PÄIVÄKOTITONTILLE TULEE VARATA YKSI (1) AUTOPAIKKA 100 K-m² KOHTI.

RAKENTAMATTA JÄÄVÄT TONTINOSAT, JOITA EI KÄYTETÄ AJOTEINÄ, JALANKULUUN TAI PAIKOITUKSEEN, ON ISTUTETTAVA.

LUONNOSEHDOTUS: ARKKITEHTITYÖ OY 24.1.91

MK 1:2000

0 50 100 150 200 250 m

Kaupunginvaltuusto on kokouksessaan 29.4.1991 § 65 kohdalla hyväksynyt tämän asemakaavan muutoksen.		Vahvistettu lääninhallituksen päätöksellä n:o 206/91. Tämä kartta liittyy lääninhallituksen tänään antamaan päätökseen N:o 17. Todistaa Mikkelissä lääninhallituksessa 7 päivänä elokuuta 1991.
Pieksämäki 4.6.1991. Hallintopäällikkö Leo Joutsen.	Säilytys 307 Ylitarkastaja Leena Lusa.	
Pohjakartta täyttää asetuksen 493/82 vaatimukset.	Pieksämäen kaupungin tekninen virasto ARKKITEHTIOSASTO	
Kaupungeingeodeetti Matti P.J. Sääpi	Pieksämäki 6.3.1991. Kaup.arkkit. Leena Muoniovaara	