


HIEKKOINNIEMEN RANTAKAAVA 1:2000

KUNTA: Puumala
KYLA: Junninmäki
TILA: Liukkola 1:98

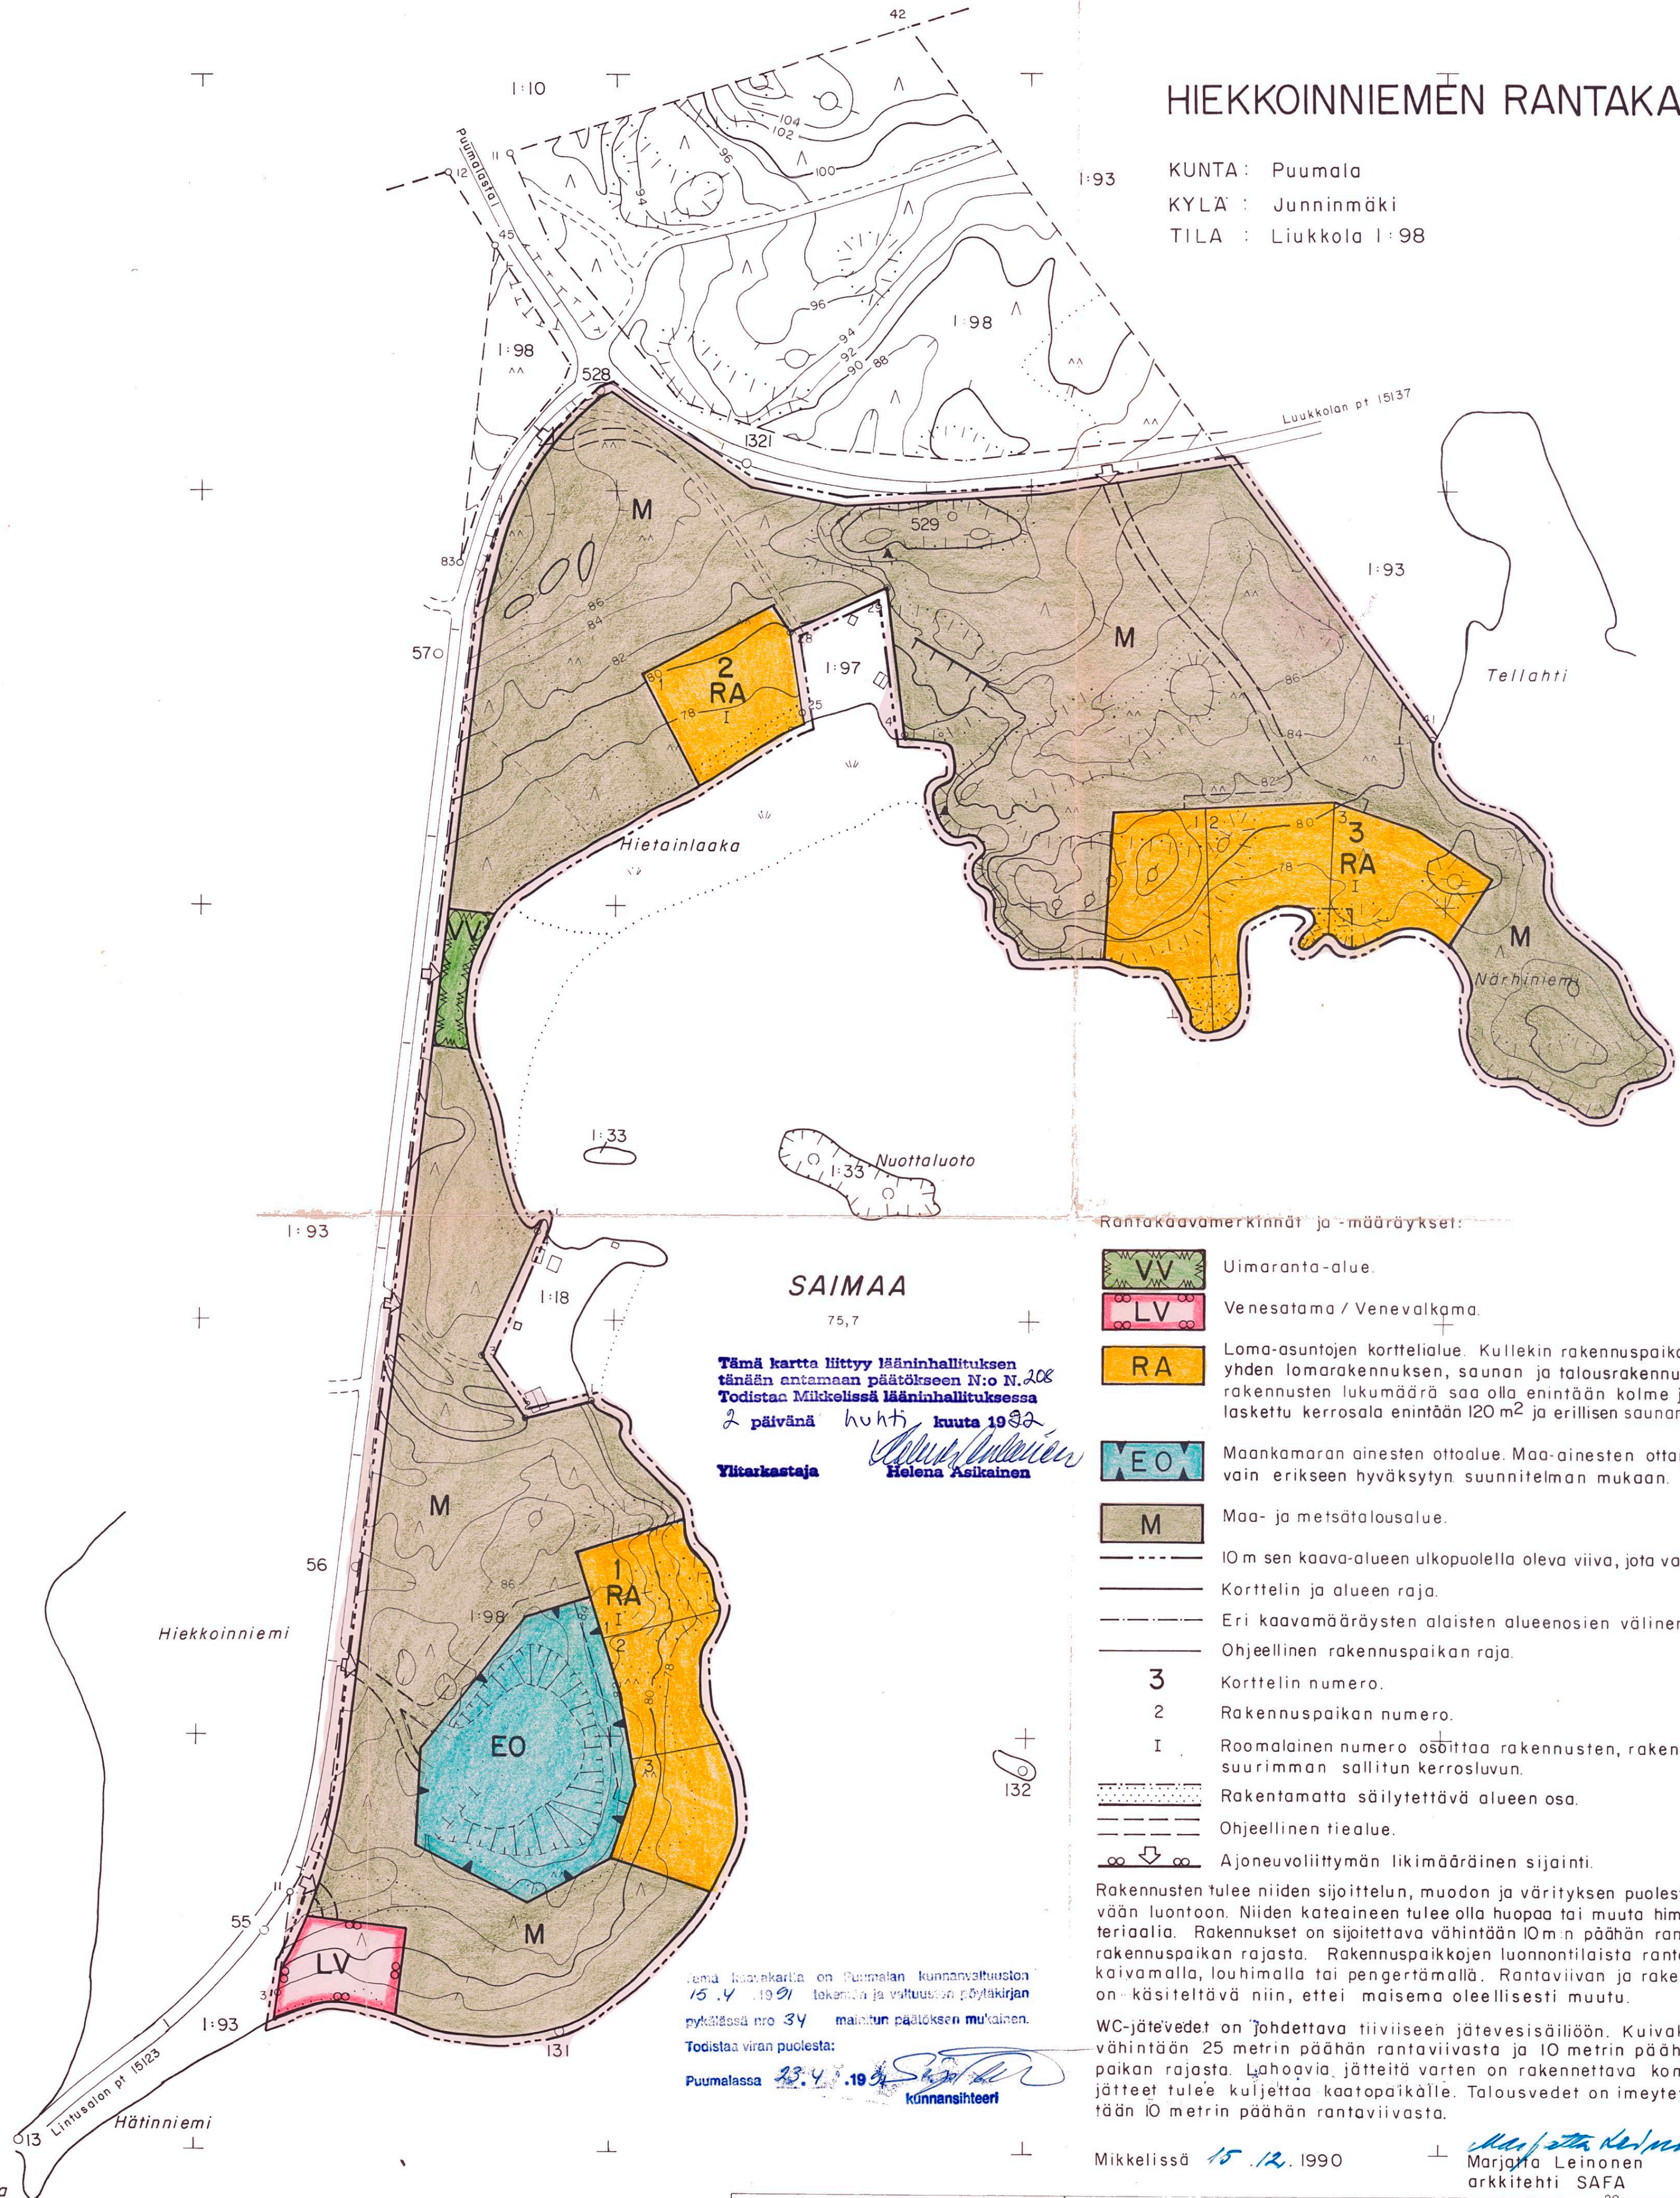

SAIMAA

75,7

Tämä kartta liittyy lääninhallituksen
tänään antamaan päätökseen N:o N.208
Todistaa Mikkelissä lääninhallituksessa
2 päivänä huhti kuuta 1990


Ylitarkastaja

Helena Asikainen
Helena Asikainen

Rantakaavamerkinnot ja -määräykset:



Uimaranta-alue.

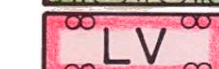

Venesatama / Venevalkama.




Loma-asuntojen korttelialue. Kullekin rakennuspaikalle saa rakentaa
yhdessä lomarakennuksen, saunan ja talousrakennuksen. Erillisten
rakennusten lukumäärä saa olla enintään kolme ja niiden yhteen-
laskettu kerrosala enintään 120 m² ja erillisen saunan enintään 20 m².



Maankamaron aineiden ottoalue. Maa-ainesten ottaminen on sallittu
vain erikseen hyväksytyn suunnitelman mukaan.



Maa- ja metsätalousalue.

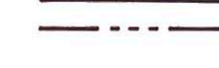

10 m sen kaava-alueen ulkopuolella oleva viiva, jota vahvistaminen koskee.



Korttelin ja alueen raja.



Eri kaavamääräysten alaisten alueenosien välinen raja.



Ohjeellinen rakennuspaikan raja.

3


Korttelin numero.

2


Rakennuspaikan numero.

1


Roomalainen numero osoittaa rakennusten, rakennuksen tai sen osan
suurimman sallitun kerrosluvun.

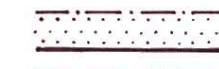

Rakentamatta säilytettävä alueen osa.

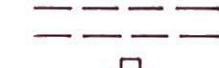

Ohjeellinen tiealue.

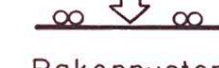

Ajoneuvoliittymän likimääräinen sijainti.


Rakennusten tulee niiden sijoittelun, muodon ja värityksen puolesta sopeutua ympäri-
vään luontoon. Niiden kateaineen tulee olla huopaa tai muuta himmeäksi käsiteltyä ma-
teriaalia. Rakennukset on sijoitettava vähintään 10 m:n päähän rantaviivasta ja naapuri-
rakennuspaikan rajasta. Rakennuspaikkojen luonnontilaista rantaviivaa ei saa siirtää
kaivamalla, louhimalla tai pengertämällä. Rantaviivan ja rakennusten välistä puustoa
on käsiteltävä niin, ettei maisema oleellisesti muutu.

WC-jätevedet on johdettava tiiviiseen jätevesisäiliöön. Kuivakäymälä on sijoitettava
vähintään 25 metrin päähän rantaviivasta ja 10 metrin päähän viereisen rakennus-
paikan rajasta. Lohjavia jätteitä varten on rakennettava komposti. Lohjattomat
jätteet tulee kuljettaa kaatopaikalle. Talousvedet on imeytettävä maahan vähin-
tään 10 metrin päähän rantaviivasta.

Mikkelissä 15.12.1990

Marjatta Leinonen
Marjatta Leinonen
arkkitehti SAFA

KAARVOITUKSEN POHJAKARTTA 1:2000	KARTAN LAATIJAT: AULIS NOKELAINEN
KUNTA: PUUMALA	ILMAKUVAAUS: 1964 KARTTOITUS: 1990
KYLA: JUNNINMÄKI	KARTTOITUSMENETELMÄ: STEREOKARTTOITUS
TILA: LIUKKOLA 1:98	KOORDINAATTIJÄRJESTELMÄ: KKK
LAANI: MIKKELIN	KORKEUSJÄRJESTELMÄ: N 60
	MIKKELIN LÄÄNIN MAANMITTAUSKONTTORISSA 20.09.1990
	KARTTA HYVÄKSYTTY: Jukka Tuomi

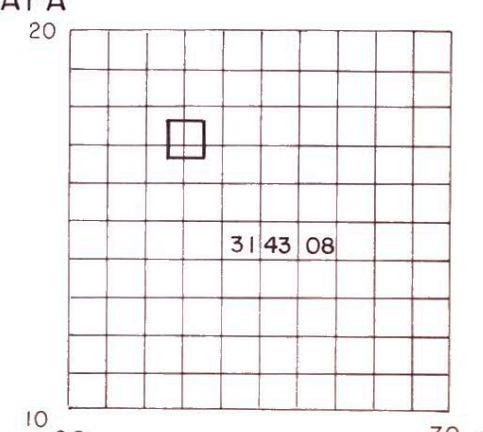

Hätinvirran lautta

PUUMALA, HIEKKOINNIEMI

N:o 3143 08 16,65/62,50