


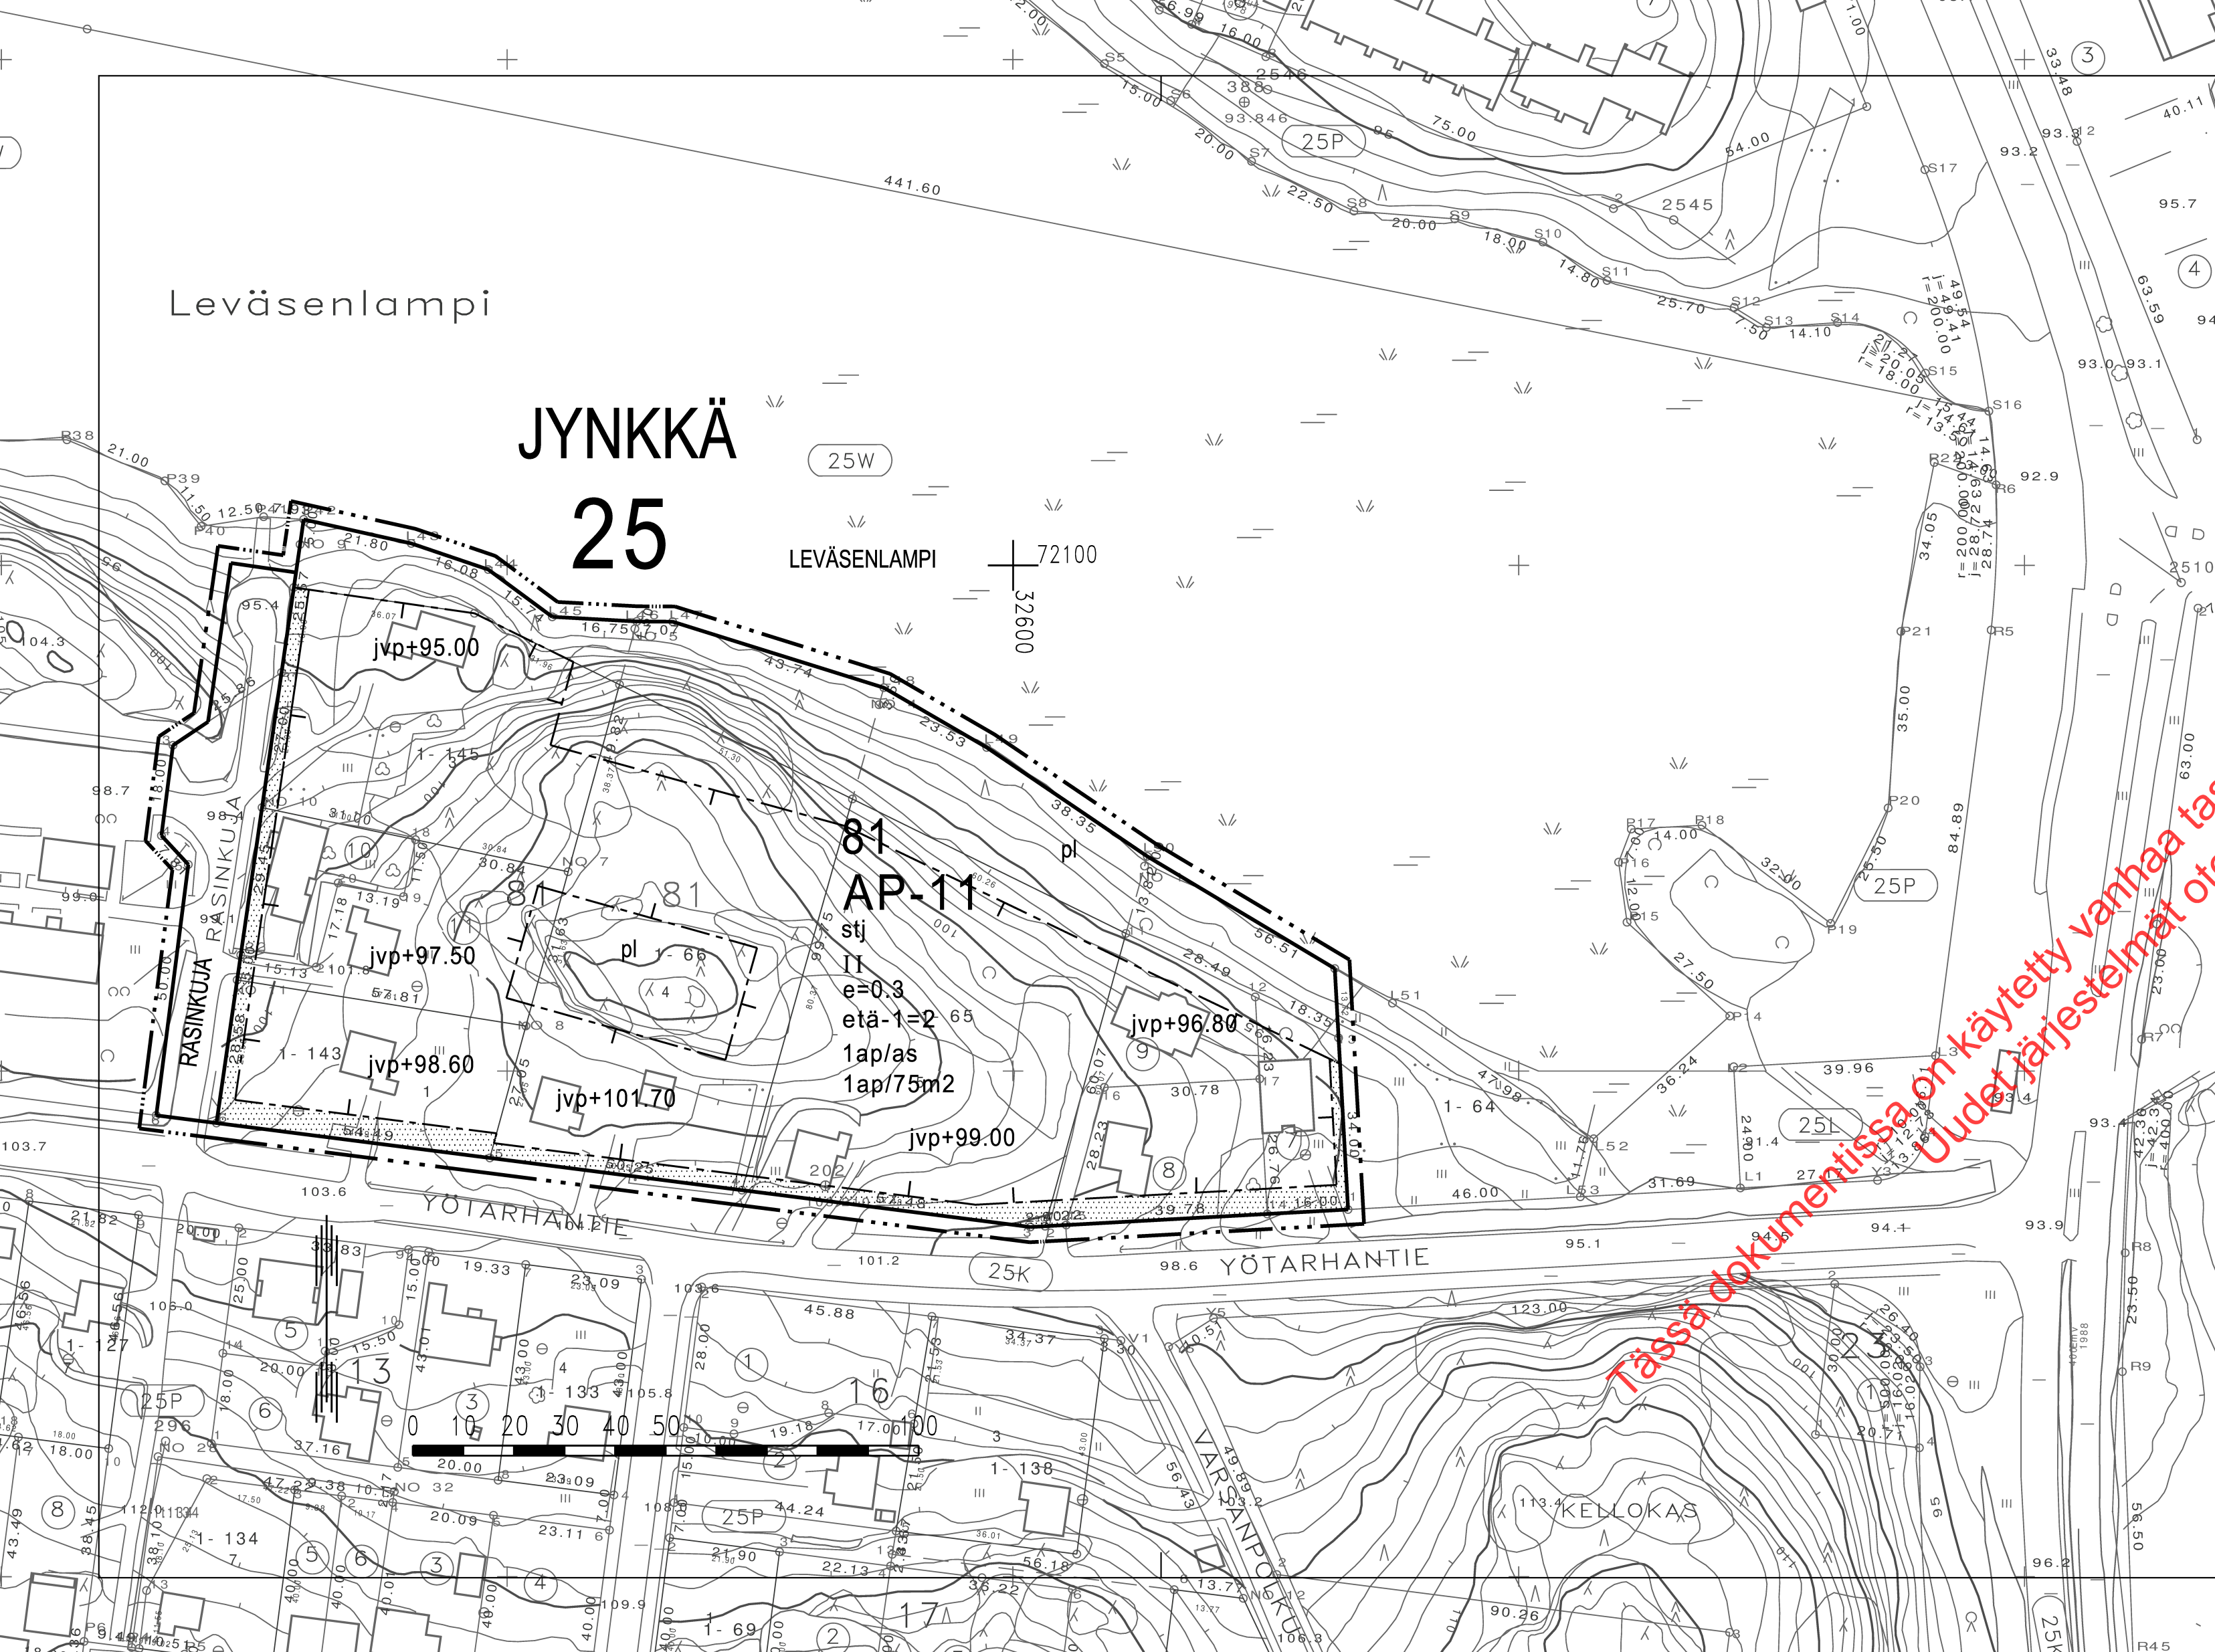

ASEMAKAAVAMERKINNÄT JA -MÄÄRÄYKSET

AP-11

Asuinpienalojen korttelialue. Tontille sallitusta kerroslasta saa käyttää korkeintaan 20 % liike- ja työtiloiksi. Rakennuksen pääosin tai kokonaan maanpinnan alapuolella oleviin, enintään rakennuksen pohja-alan suuruisiin kellaritiloihin saadaan sijoittaa asumiseen liittyviä tiloja sekä edellä mainitulla tavalla rajattuja liike- ja työtiloja sen estämättä mitä rakennusoikeudesta tai kerrosluvusta on kaavassa määrätty.

3 m sen kaava-alueen ulkopuolella oleva viiva, jota vahvistaminen koskee.

Korttelin, korttelinosan ja alueen raja.

Eri kaavamääräysten alaisten alueenosien välinen raja.

25

JYN

81

RASINKUJA

etä-1=2

II

e=0.3

Rakennusala.

Istutettava alueen osa, jolle on istutettava puita ja pensaita.

pl

Lähinnä luonnontilassa säilytettävä alueen osa.



Katu.

jvp+96.80

Rakennuksen alin, välittömästi yleiseen viemäriin liitettävissä oleva likimääräinen taso. Rakennettaessa tämän tason alapuolelle on käytettävä kiinteistökohtaista pumppausta.

1ap/75m2

Merkintä osoittaa, kuinka monta kerrosalaneliometriä kohti on rakennettava yksi autopaikka.

1ap/as

Merkintä osoittaa, kuinka monta autopaikkaa asuntoa kohti on rakennettava.

stj

Merkintä osoittaa, että korttelialueelle on laadittava sitova tonttijako.

KUOPIO

ASEMAKAAVAN MUUTOS KOSKEE:
Kuopion kaupungin
25.kaupunginosan (Jynkkä)
korttelia 81 sekä
katu- ja virkistysalueita.

ASEMAKAAVAN MUUTOKSELLA MUODOSTUU:
Kuopion kaupungin
25.kaupunginosan (Jynkkä)
korttelin 81 osa ja
katualuetta.

"LEVÄSEN RANTA"		
Asemakaavan voimaantulo		24. 04. 2002
Hyväksytty kaupunginvaltuustossa 17.12.2001	MIKKO ARO II kaupunginsihteeri	24. 04. 2002
Muutos Kuopion kaupungin tekninen virasto KAAVOITUSOSASTO	LEO KOSONEN Leo Kosonen Kaavoituspäällikkö	28. 09. 2001 04. 06. 2001 Sunn MM Piirt LL
Pohjakartta on kaavoitusmittausasetuksen (1284/99) mukainen. Mittaussasto ylläpitää pohjakartan tietoa-aineistoa.	PENTTI HUTTUNEN Pentti Huttunen Apulaisgeodeetti	Mk 1:1000 la1 N:O 628