


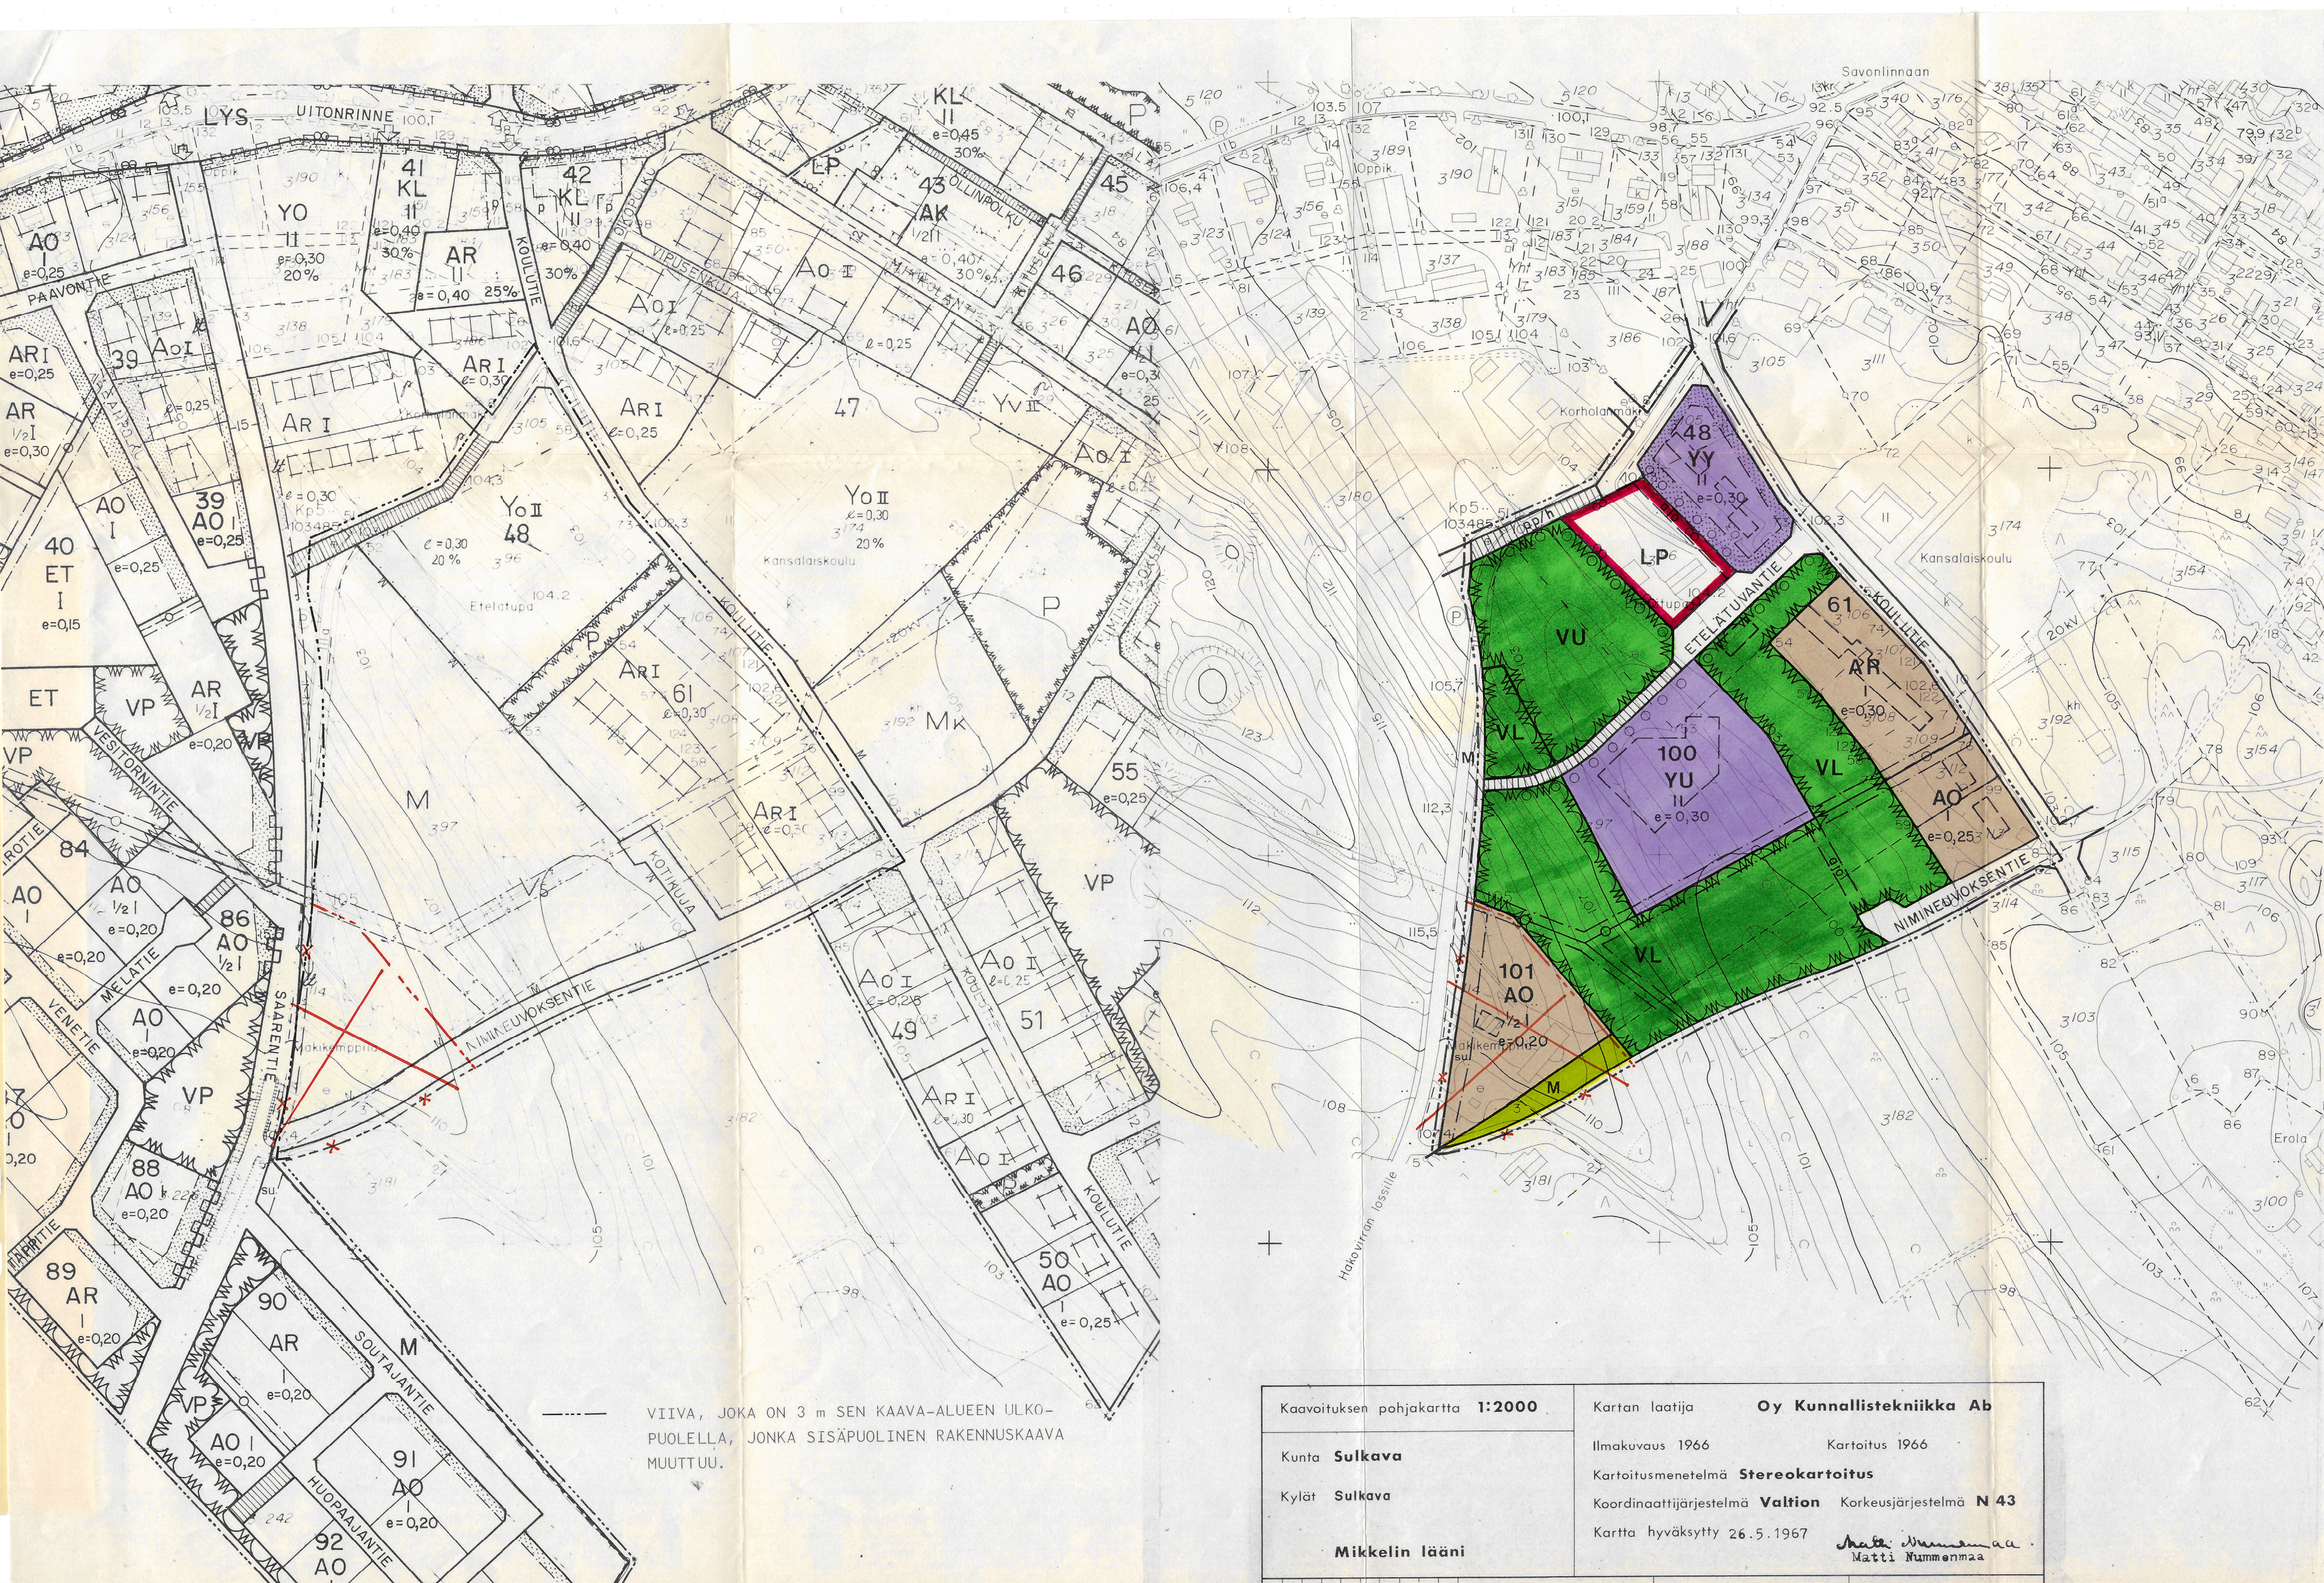

VIIVA, JOKA ON 3 m SEN KAAVA-ALUEEN ULKO-PUOLELLA, JONKA SISÄPUOLINEN RAKENNUSKAAVA MUUTTUU.

Kaavoituksen pohjakartta 1:2000		Kartan laatija Oy Kunnallistekniikka Ab	
Kunta Sulkava		Ilmakuvaus 1966	Kartoitus 1966
Kylät Sulkava		Kartoitusmenetelmä Stereokartoitus	
		Koordinaattijärjestelmä Valtion Korkeusjärjestelmä N 43	
		Kartta hyväksytty 26.5.1967	
Mikkelin lääni		Matti Nummenmaa	

TN:O 117958-7

SULKAVA

1:2000

RAKENNUSKAAVAN MUUTOS KORTTELEISSA 48 JA 61 SEKÄ NIIHIN LIITTYVILLÄ PUISTO-, MAATALOUS- JA RAKENNUS- KAAVATIEALUEILLA.

RAKENNUSKAAVAN MUUTOKSELLA MUODOSTUU KORTTELIT 48 JA 61, UUDET KORTTELIT 100 JA 101 SEKÄ PUISTO-, MAATALOUS-, LIIKENNE- JA RAKENNUSKAAVATIEALUEITA.

MERKINTÖJEN SELITYKSET:

- AO ERILLISPIENTALOJEN KORTTELIALUE.
- AR RIVITALOJEN JA MUIDEN KYTKETTYJEN ASUINRAKENNUSTEN KORTTELIALUE.
- YY KULTTUURITOIMINTAA PALVELEVIEN RAKENNUSTEN KORTTELIALUE.
- YU URHEILUTOIMINTAA PALVELEVIEN RAKENNUSTEN KORTTELIALUE.
- VL LÄHIVIRKISTYSALUE.
- VU URHEILU- JA VIRKISTYSPALVELUALUE.
- LP YLEINEN PYSÄKÖINTIALUE.
- M MAA- JA METSÄTALOUSALUE.
- 3 m SEN KAAVA-ALUEEN ULKOPUOLELLA OLEVA VIIVA, JOTA VAHVISTAMINEN KOSKEE.
- KORTTELIN, KORTTELINOSAN JA ALUEEN RAJA.
- ERI KAAVAMÄÄRÄYSTEN ALAISTEN ALUEEN OSIEN VÄLINEN RAJA.
- OHJEELLINEN ERI KAAVAMÄÄRÄYSTEN ALAISTEN ALUEEN OSIEN VÄLINEN RAJA.
- OHJEELLINEN RAKENNUSPAIKAN RAJA.
- 48 KORTTELIN NUMERO.
- KOULUTIE RAKENNUSKAAVATIE NIMI.
- II ROOMALAINEN NUMERO OSOITTAA RAKENNUSTEN, RAKENNUKSEN TAI SEN OSAN SUURIMMAN SALLITUN KERROSLUVUN.
- 1/2 II MURTOLUKU ROOMALAISEN NUMERON EDESSÄ OSOITTAA, KUINKA SUUREN OSAN RAKENNUKSEN SUURIMMAN KERROKSEN ALASTA SAA KAAVASSA LUKUMÄÄRÄLTÄÄN MAINITTUJEN KERROSTEN ALAPUOLELLA OLEVASTA TILASTA KERROSLUVUN ESTÄMÄTTÄ KÄYTTÄÄ KERROSALAAN LASKETTAVAKSI TILAKSI.
- e=0,30 TEHOKKUUSLUKU ELI KERROSALAN SUHDE RAKENNUSPAIKAN PINTA-ALAAN.
- OHJEELLINEN RAKENNUSALA.
- ISTUTETTAVA ALUEEN OSA.
- ISTUTETTAVA PUURIVI.
- RAKENNUSKAAVATIE.
- JALANKULULLE VARATTU TIE.
- JALANKULULLE JA POLKUPYÖRÄILYLLE VARATTU TIE, JOLLA HUOLTOAJA ON SALLITTU.
- OHJEELLINEN ALUEELLA OLEVA AJOYHTEYS.
- JOHTOA VARTEN VARATTU ALUEEN OSA.
- YLEISEN TIEN SUOJA-ALUEEKSI VARATTU ALUEEN OSA.

Tämä kartta liittyy lääninhallituksen tänään antamaan päätökseen N:o N. 690 Todistaa Mikkelissä lääninhallituksessa 16 päivänä elokuuta 1991

Ylitarkastaja Leena Lusa



Sulkavalla 8. päivänä tammikuuta 1991 Virallisesti Kunnansihteeri, Pöytäkirjanpitäjä Mikko Rissanen

JARMO VAUHKONEN