


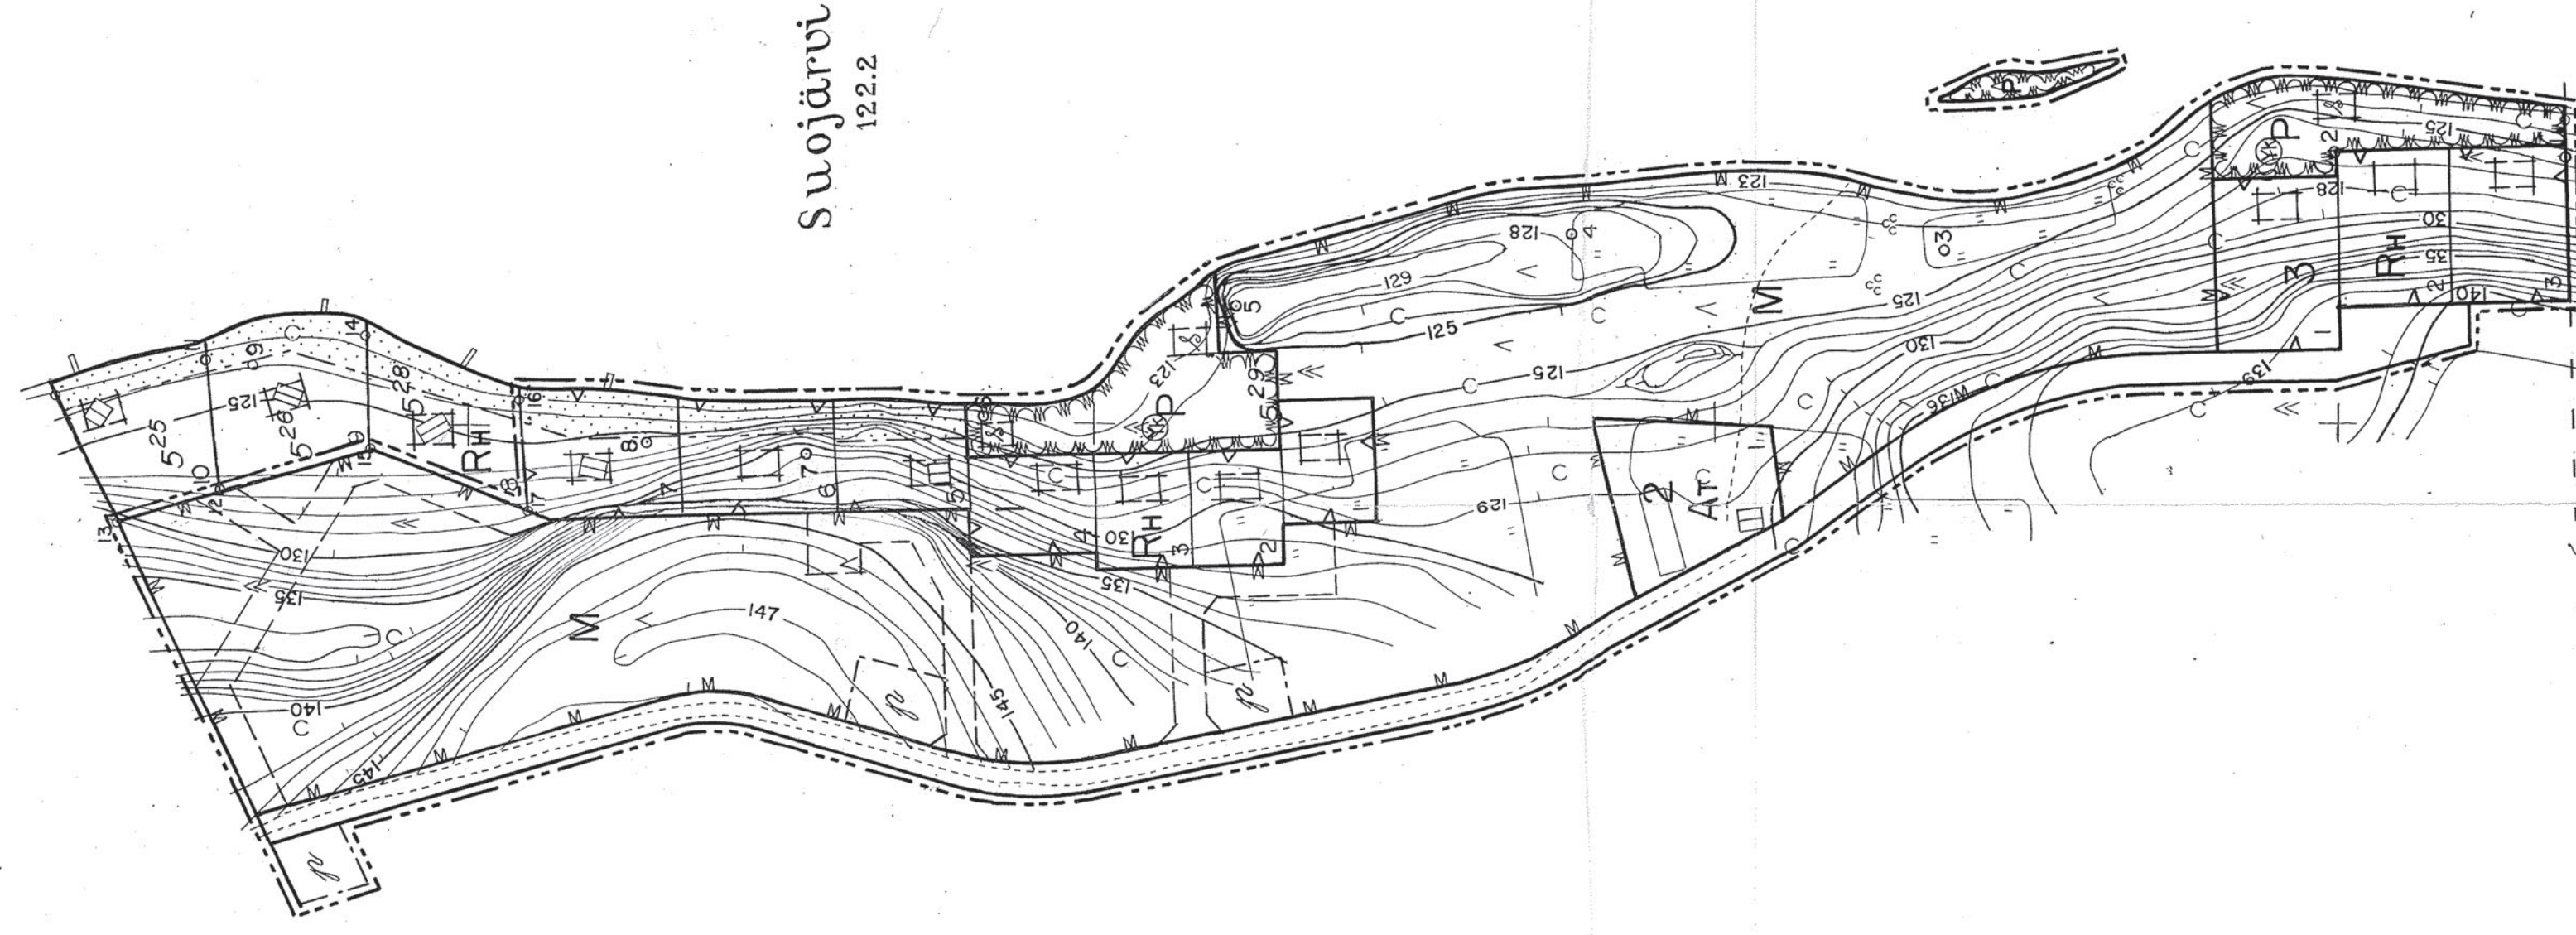

RISTIINA
MINKKILÄ
RANTAKAAVA 1:2000

MERKINTÖJEN SELITYKSET JA RANTAKAAVAMÄÄRÄYKSET

- 3 m sen kaava-alueen ulkopuolella oleva viiva, jota vahvistaminen koskee.
- Eri kaavamääräysten alusten alueen osien välinen raja.
- Alueen raja.
- Ohjeellinen rakennuspalkan raja.
- Ohjeellinen rakennusala.
- Ohjeellinen tiealue.
- Tiealue.
- Rakentamatta säilytettävä rakennuspalkan osa.
- Ohjeellinen yhteiskäyttöalueelle tulevan saunan rakennusala.
- Osa alueen numerosta.
- Rakennuspalkan numero.
- Pysäköintialue.
- Loma-asuntolue, jonka saa jättää rantakaavan mukaisiin rakennuspaikkoihin myös tarvittaessa näiden ohjeellisten rakennuspaikkojen rajoista, kuitenkin enintään 5 m. Rakennuspaikkojen rantapuolelleen leveyden tulee kuitenkin olla vähintään 40 m millä rakennuspaikka rajoittuu rantaan. Kaikkien rakennuspaikkojen saa rakentaa yhden yksinomaan loma-asuntona tarkoitettua saunarakennusta, josta kerralla on enintään 100 m². Tämän lisäksi saa kuitenkin rakennuspaikalle rakentaa talousrakennusta (kuten saunan), joiden rakennuspaikan yhtenäinen kerrosala ei saa yltää 30 m². Viimeksi mainitut rakennukset voidaan myös jättää kokonaan tai osaksi sijoittaa rakentamatta säilytettävälle rakennuspaikan osalle, mikäli rakennuslautakunta katsoo tämän tarkoituksenmukaiseksi, ei kuitenkaan 10 m lähemmäksi keski veden mukasta rajoittuvaa.

- 1
- 2
RISTIINA MINKKILÄ
3142 OI 30.6/03.6-05.6

Valmistettu Etelä-Savon
maamittauslaitoksessa

- 1
- 2
- 1
- 2
- 3
- 4
- 5
- 6
<