


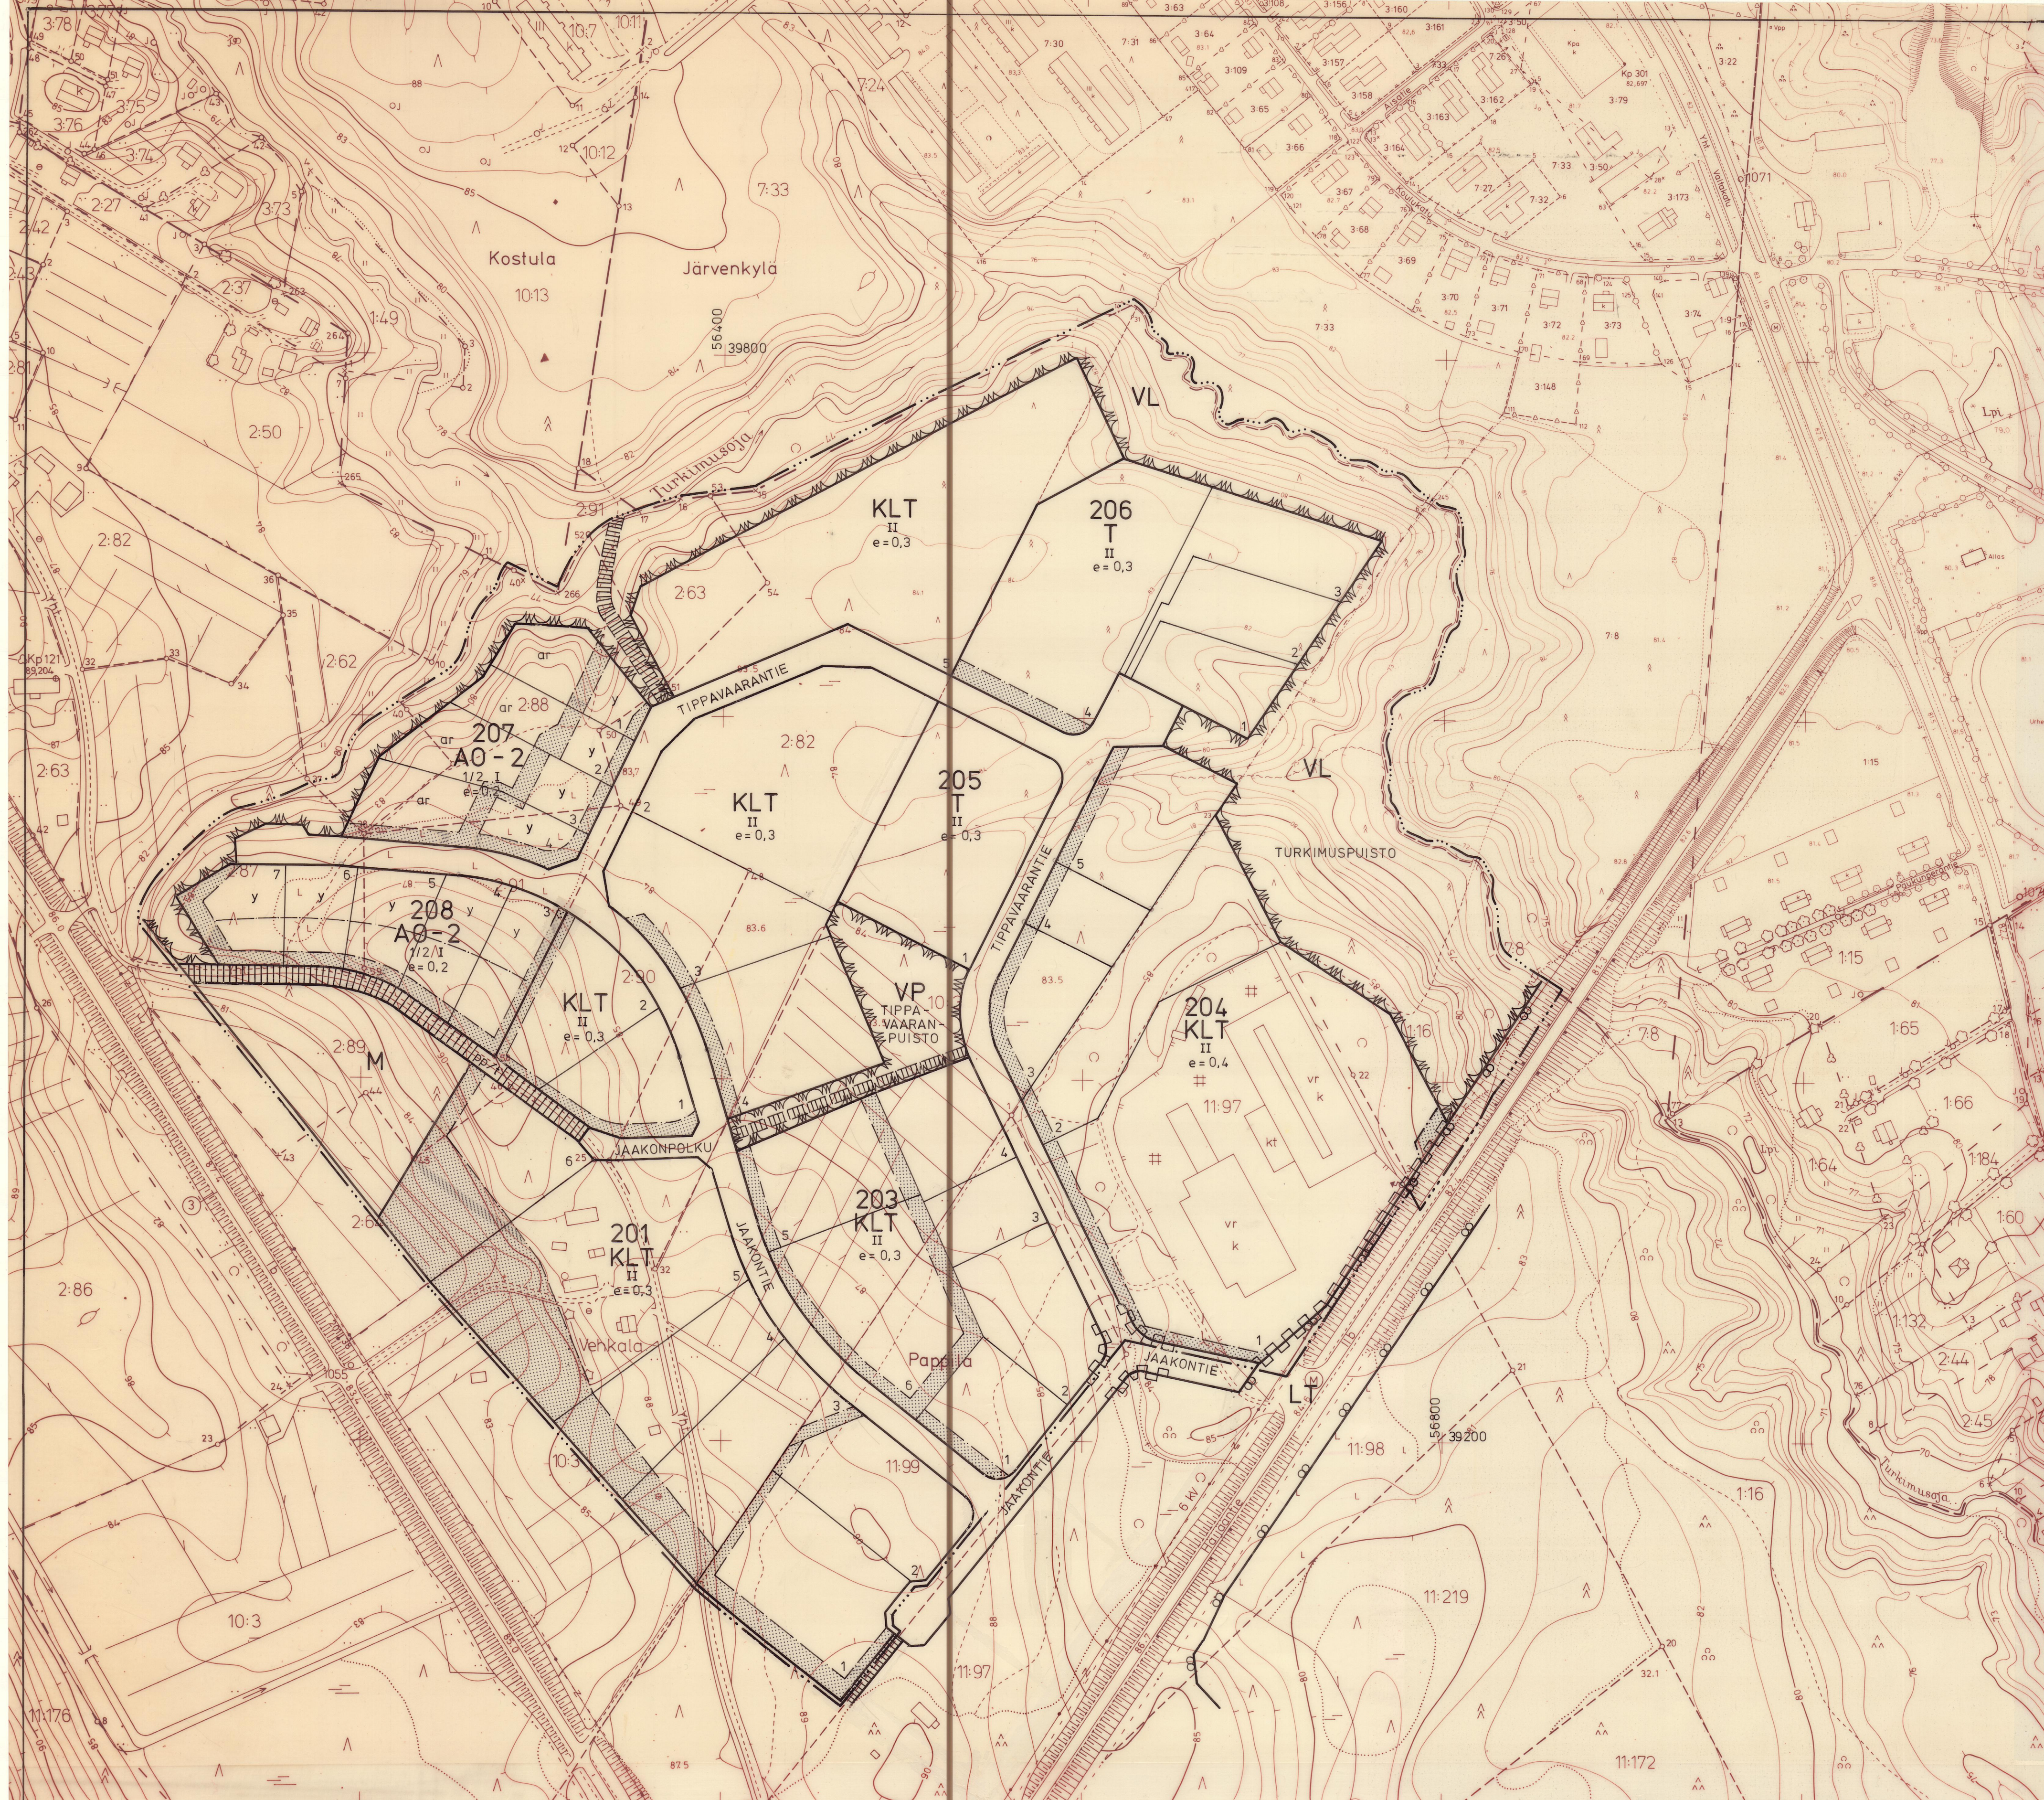

HÄMEENKYRÖ

KIRKONSEUDUN RAKENNUSKAAVAN MUUTOS

1:2000

RAKENNUSKAAVAN MUUTOS KOSKEE:
HÄMEENKYRÖN KUNNAN KIRKONSEUDUN RAKENNUSKAAVAN KORTTELEITA
201, 203-206 SEKÄ TIE-, LIIKENNE- JA MAATALOUSALUETTA.

RAKENNUSKAAVAN MUUTOKSELLA MUODOSTUVAT:
HÄMEENKYRÖN KUNNAN KIRKONSEUDUN RAKENNUSKAAVAN KORTTELIT 201,
203-208 SEKÄ NIIHIN LIITTYVÄT TIE-, PUISTO- JA LAHIVIRKISTYSLAUEET,
LIIKENNE- JA MAA- JA METSÄTALOUSALUETTA.

RAKENNUSKAAVAMERKINNÄT JA -MÄÄRÄYKSET:

AO-2

ERILLISPIENTALOJEN KORTTELIALUE.
ALUEELLA SALLITAAN LISÄKSI YMPÄRISTÖHAIRIUTTA AIHEUT-
TAMATON PIENYRITYSTOIMINTA, JOTA VARTEN SAADAAN
SALLITUSTA RAKENNUSOIKEUDESTA KÄYTTÄÄ ENINTÄÄN
50 %.

KLT

LIKE-, TEOLLISUUS- JA VARASTORAKENNUSTEN KORTTELI-
ALUE.

T

TEOLLISUUS- JA VARASTORAKENNUSTEN KORTTELIALUE.

VP

PUISTO.

VL

LAHIVIRKISTYSLAUE.

LT

KAUTTAKULKU- TAI SISÄÄNTULOTIE SUOJA- JA NÄKEMÄ-
ALUEINEEN.

M

MAA- JA METSÄTALOUSALUE.

3 M SEN KAAVA-ALUEEN ULKOPUOLELLA OLEVA VIIVA, JOTA
VAHVISTAMINEN KOSKEE.

KORTTELIN, KORTTELINOSAN JA ALUEEN RAJA.

ERI KAAVAMAARAYSTEN ALAISTEN ALUEENOSIEN VÄLINEN
RAJA.

OHJEELLINEN ERI KAAVAMAARAYSTEN ALAISTEN ALUEEN-
OSIEN VÄLINEN RAJA.

OHJEELLINEN RAKENNUSPAIKAN RAJA.

205 KORTTELIN NUMERO.

2 RAKENNUSPAIKAN NUMERO.

JAAKONTIE TIEN NIMI.

II ROOMALAINEN NUMERO OSOITTAA RAKENNUSTEN, RAKEN-
NUKSEN TAI SEN OSAN SUURIMMAN SALLITUN KERROS-
LUVUN.

1/2 I MURTOLUKU ROOMALAISEN NUMERON EDESSÄ OSOITTAA,
KUINKA SUUREN OSAN RAKENNUKSEN SUURIMMAN KERROK-
SEN ALASTA SAA KAAVASSA LUKUMÄÄRÄLTÄÄN MAINIT-
TUIJEN KERROSTEN ALAPUOLELLA OLEVASTA TILASTA KERROS-
LUVUN ESTÄMÄTTÄ KÄYTTÄÄ KERROSALAAN LASKETTA-
VAKSI TILAKSI.

1 1/2 MURTOLUKU ROOMALAISEN NUMERON JÄLJESSÄ OSOITTAA,
KUINKA SUUREN OSAN RAKENNUKSEN SUURIMMAN KERROK-
SEN ALASTA SAA KAAVASSA LUKUMÄÄRÄLTÄÄN MAINIT-
TUIJEN KERROSTEN YLÄPUOLELLA OLEVASTA TILASTA KER-
ROSLUVUN ESTÄMÄTTÄ KÄYTTÄÄ KERROSALAAN LASKET-
TAVAKSI TILAKSI.

e=0,3 TEHOKKUUSLUKU ELI KERROSALAN SUHDE RAKENNUSPAIKAN
PINTA-ALAAN.

RAKENNUSALA.

ar

RAKENNUSALA, JOLLE SAA SIIJOITTAA ASUINRAKENNUKSEN.

y

RAKENNUSALA, JOLLE SAA SIIJOITTAA YRITYSTOIMINTAAN
KÄYTETTÄVÄN RAKENNUKSEN.

ISTUTETTAVA ALUEEN OSA.

RAKENNUSKAAVATIE.

OHJEELLINEN YLEISELLE JALANKULULLE VARATTU ALUEEN
OSA.

JALANKULULLE JA POLKUPYÖRÄILYLLE VARATTU TIE, JOL-
LA RAKENNUSPAIKALLE AJO ON SALLITTU.

RAKENNUSPAIKAN RAJAN OSA, JONKA KOHDALTA EI SAA
JÄRJESTÄÄ AJONEUVOLIITTYMÄÄ.

ISTUTETTAVILLA RAKENNUSPAIKAN OSILLA TULEE OLLA PUUVARTISIA KAS-
VEJA SEURAAVASTI:

- PENSAAIT 1/10 ISTUTETTAVAN ALUEEN m²
- PUUT 1/20 ISTUTETTAVAN ALUEEN m²

EM. LUKUIHIN EIVÄT SISÄLLY MAHDOLLISET AITOIHIN KÄYTETTÄVÄT
TAIMET.

AUTOPAIKKOJA ON RAKENNETTAVA SEURAAVASTI:

- ASUINRAKENNUKSET 1 AP/ASUNTO
- TOIMISTO- JA LIIKETILAT 1 AP/50 k-m²
- TEOLLISUUS JA VARASTORAKENNUKSET 1 AP/100 k-m².

RAKENNUSTEN JULKISIVUMATERIAALINA EI SAA KÄYTTÄÄ METALLINKIIL-
TOISTA PELTIA.

AO-2, KLT JA T ALUEILLA RAKENNUKSIEN IKKUNOIDEN OSUUDEN JULKISIVU-
PINNASTA TULEE OLLA VÄHINTÄÄN 10 %.

HOLLOLASSA 2.6.1986

INSINÖURITOIMISTO PAAVO RISTOLA OY

Tapio Sillfors

Tapio Sillfors, DI

Kaavoituksen pohjakartta 1:2000	Kartan laatija	Oy KUNNALLISTEKNIikka Ab
Kunta Hämeenkyrö	Ilmakuvaus	18.5.1976 Karttoitus 1976-77
Kylät Järvenkylä, Kostula, Myllymäki	Karttoitusmenetelmä	Stereokarttoitus
Pappila, Uskela	Koordinaatisto	KKJ
Turun ja Porin lääni	Korkeusjärjestelmä	N60
	Kartta hyväksytty	30.01.1978 Matti Musto

Tämän rakennuskaavan muutoksen
on Hämeenkyrön kunnanvaltuusto
hyväksynyt 27.8.1987
kuun 2. päivänä 1987
Matti Musto
Lääninhallitus 16.7.1987
pöytäkirja no 801
vahvistanut.

Lääninhallituksen päätös:
Tämän rakennuskaavan muu-
toksen on Turun ja Porin
lääninhallitus 16.7.1987
pöytäkirja no 801
vahvistanut.

Kesä Perälä
pöytäkirjanpöytäkirja