



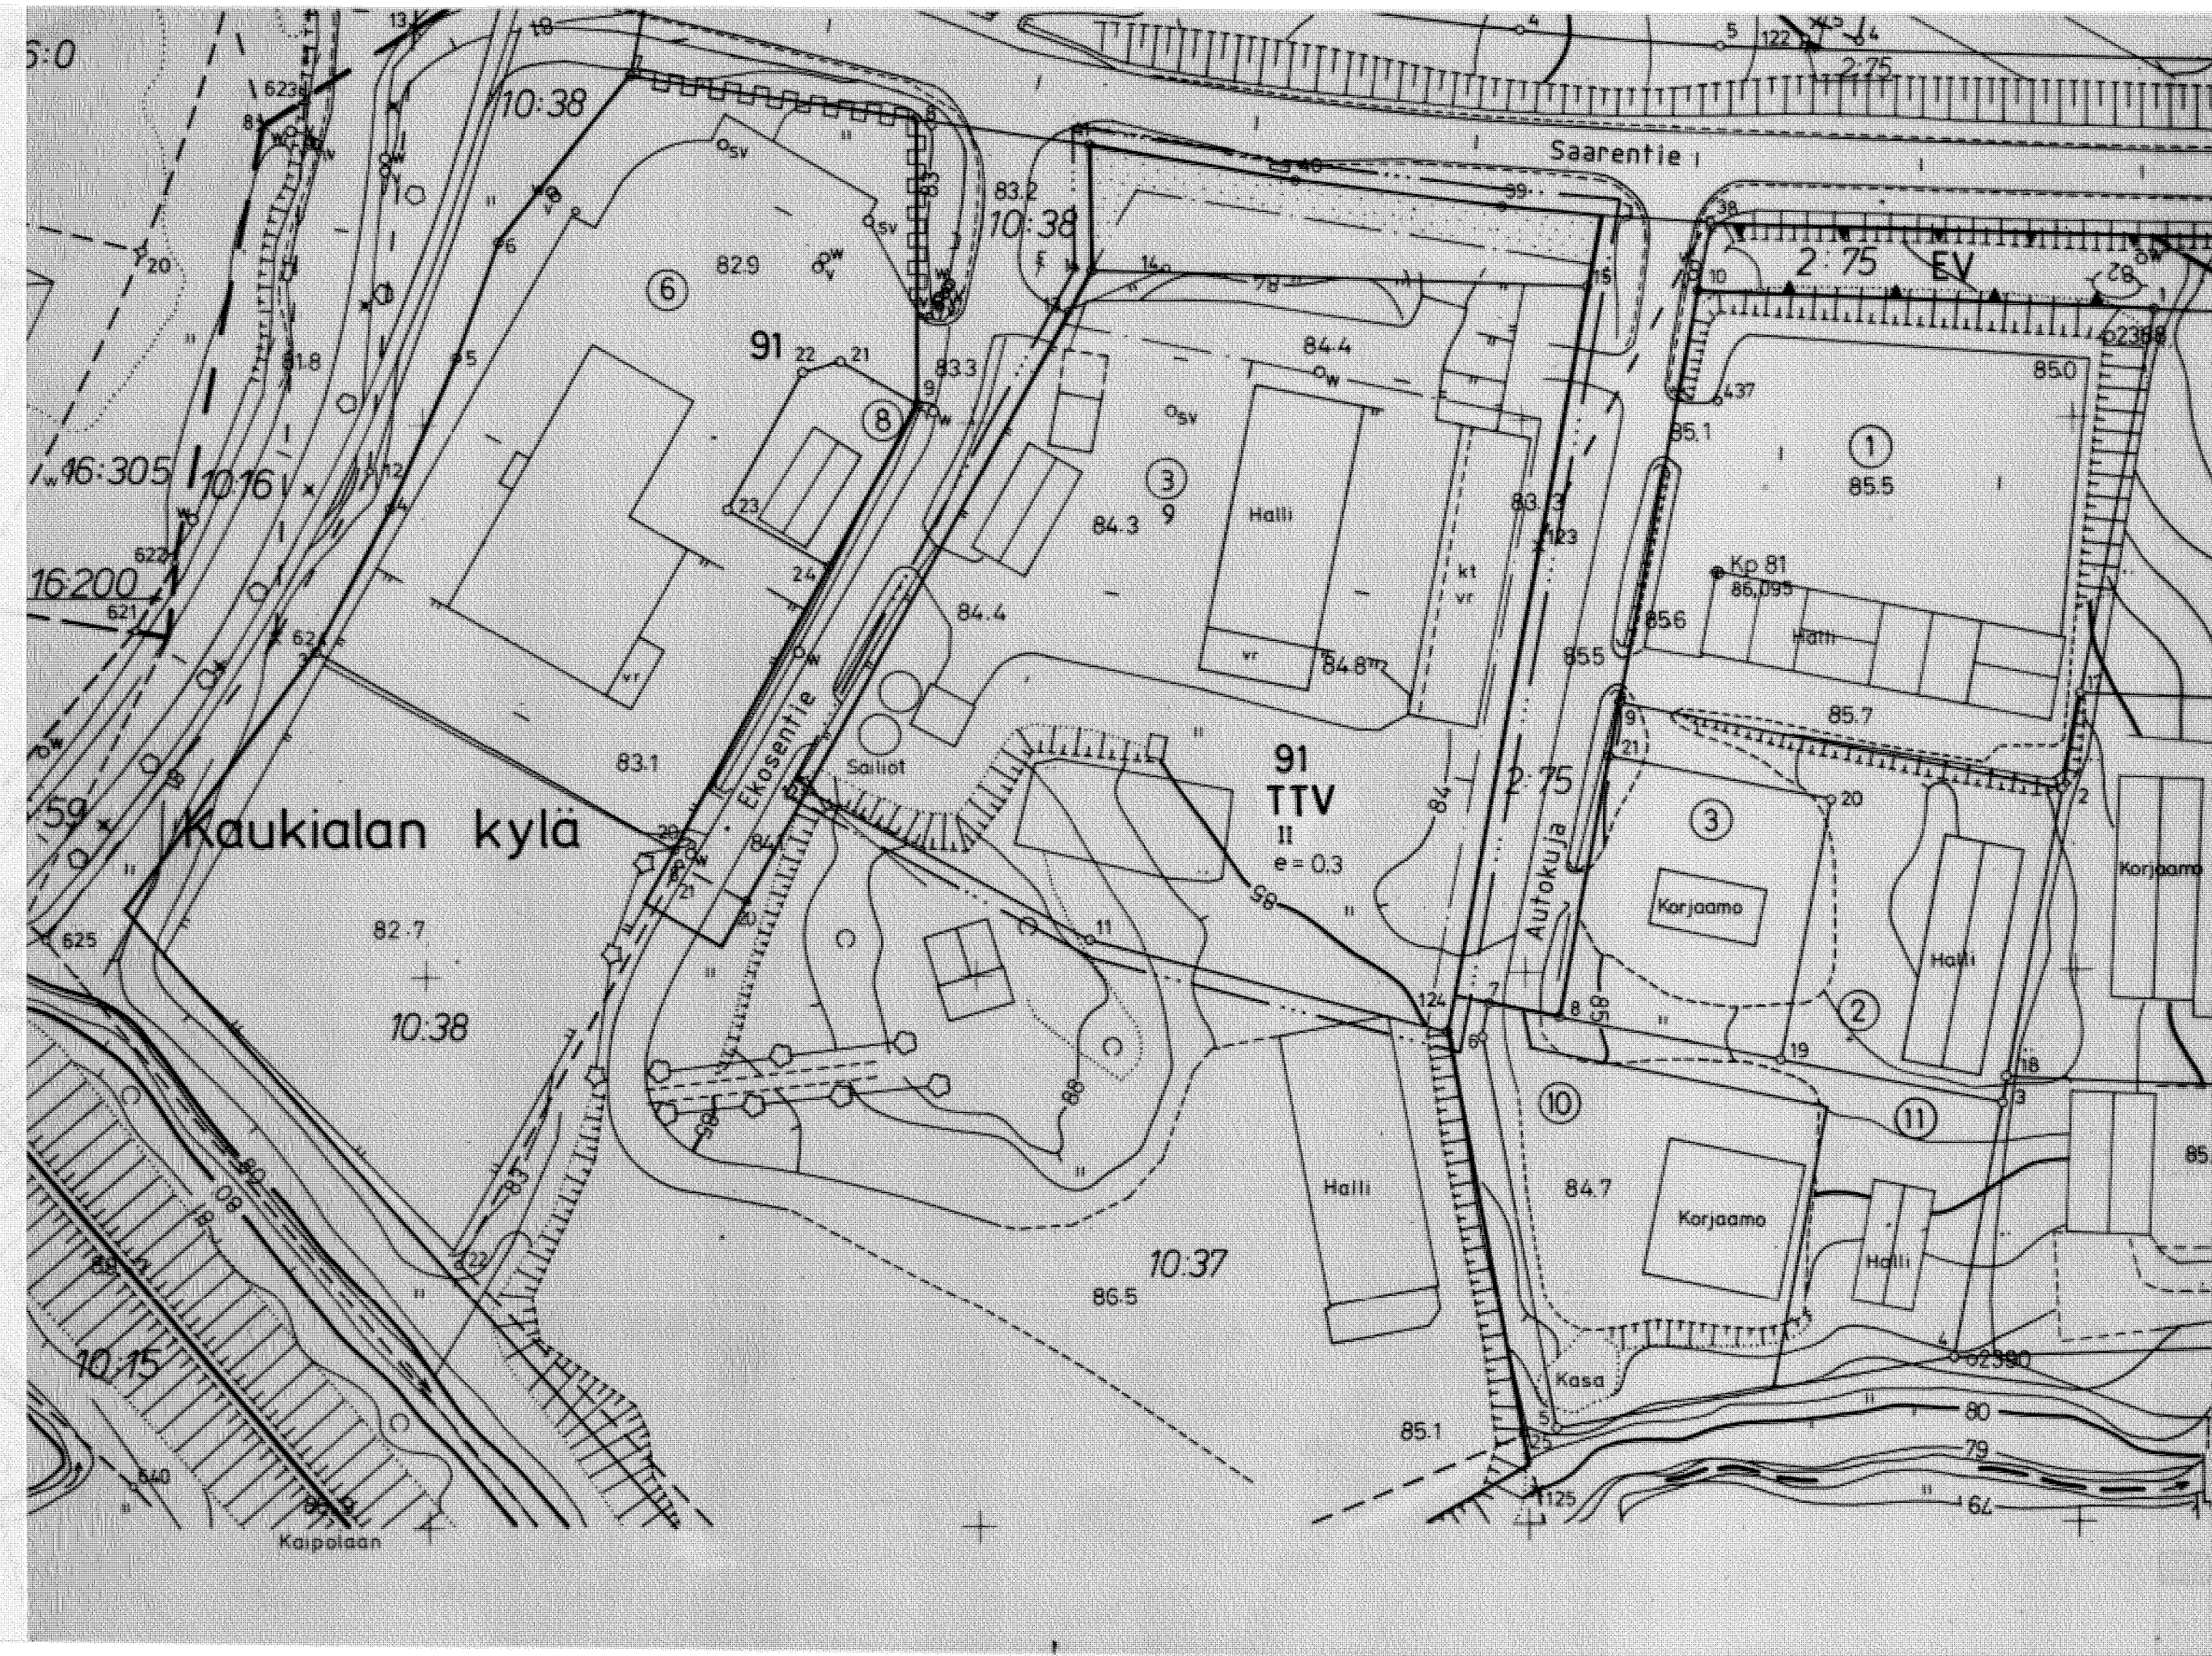

ASEMAKAAVAMERKINNÄT JA -MÄÄRÄYKSET.

- TTV TEOLLISUUS- JA VARASTORAKENNUSTEN KORTTELIALUE. ALUEELLE VOIDAAN SIIJOITTAA MYÖS MYYMÄLÄTILOJA. TONTILLE ON RAKENNETTAVA 1 AUTOPAIKKA 75 K-M²:Ä KOHTI. TONTILLE VOIDAAN RAKENTAA YKSI KIINTEISTÖNHOIDON KANNALTA VÄLTÄMÄTÖN ASUNTO.
- 3 M SEN KAAVA-ALUEEN ULKOPUOLELLA OLAVA VIIVA, JOTA VAHVISTAMINEN KOSKEE
- KORTTELIN, KORTTELINOSAN JA ALUEEN RAJA
- ERI KAAVAMÄÄRÄYSTEN ALAISTEN ALUEENOSIEN VÄLINEN RAJA
- 2 KAUPUNGINOSAN NUMERO
- 91 KORTTELIN NUMERO
- 3 TONTIN NUMERO
- II ROOMALAINEN NUMERO OSOITTAA RAKENNUSTEN, RAKENNUKSEN TAI SEN OSAN SUURIMMAN SALLITUN KERROSLUVUN.
- e=0.3 TEHOKKUUSLUKU ELI KERROSLAN SUHDE TONTIN PINTA-ALAAN
- RAKENNUSALA
- ISTUTETTAVA ALUEEN OSA

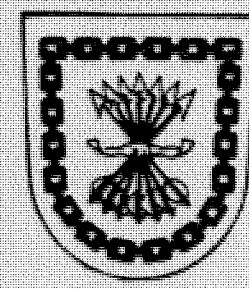

JÄMSÄ

ASEMAKAAVAN MUUTOS KOSKEE:

2. KAUPUNGINOSAN KORTTELIA 91 (OSA) TONTTIA 3 SEKÄ SIIHEN LIITTYVÄÄ SUOJAVIHERALUETTA

MUODOSTUU:

2. KAUPUNGINOSAN KORTTELIN 91 (OSA) TONTTI 9

ALUE KUULUU TONTTI- JA MAAREKISTERIIN

KAUPUNGINVALTUUSTO
28.8.1995 § 40

LÄÄNINHALLITUS
KESKI-SUOMEN YMPÄRISTÖKESKUS
6.11.1995

ASEMAKAAVAN POHJANA OLEVA KARTTA
TÄYTTÄÄ 24.6.1982 ANNETUN KAAVOITUS-
MITTAUSASETUKSEN VAATIMUKSET

JÄMSÄN KAUPUNKI
TEKNINEN PALVELUKESKUS
KAAVOITUS

KÄSITTELYT		
Tekla	§ 38	20.4.1995
Näht.	§ 154	10.-17.5.1995
Tekla	§ 51	18.5.1995
Kh	§ 200	5.6.1995
Näht.	§ 39	15.6.-26.7.1995
Kh	§ 278	21.8.1995

JÄMSÄSSÄ 7 / 4 1995

KAUPUNGINARKKITEHTI

KARI VAARA

MITTAKAAVA	SUUNN.	PIIRT.	PIIR.NRO
1:1000		T.T	95