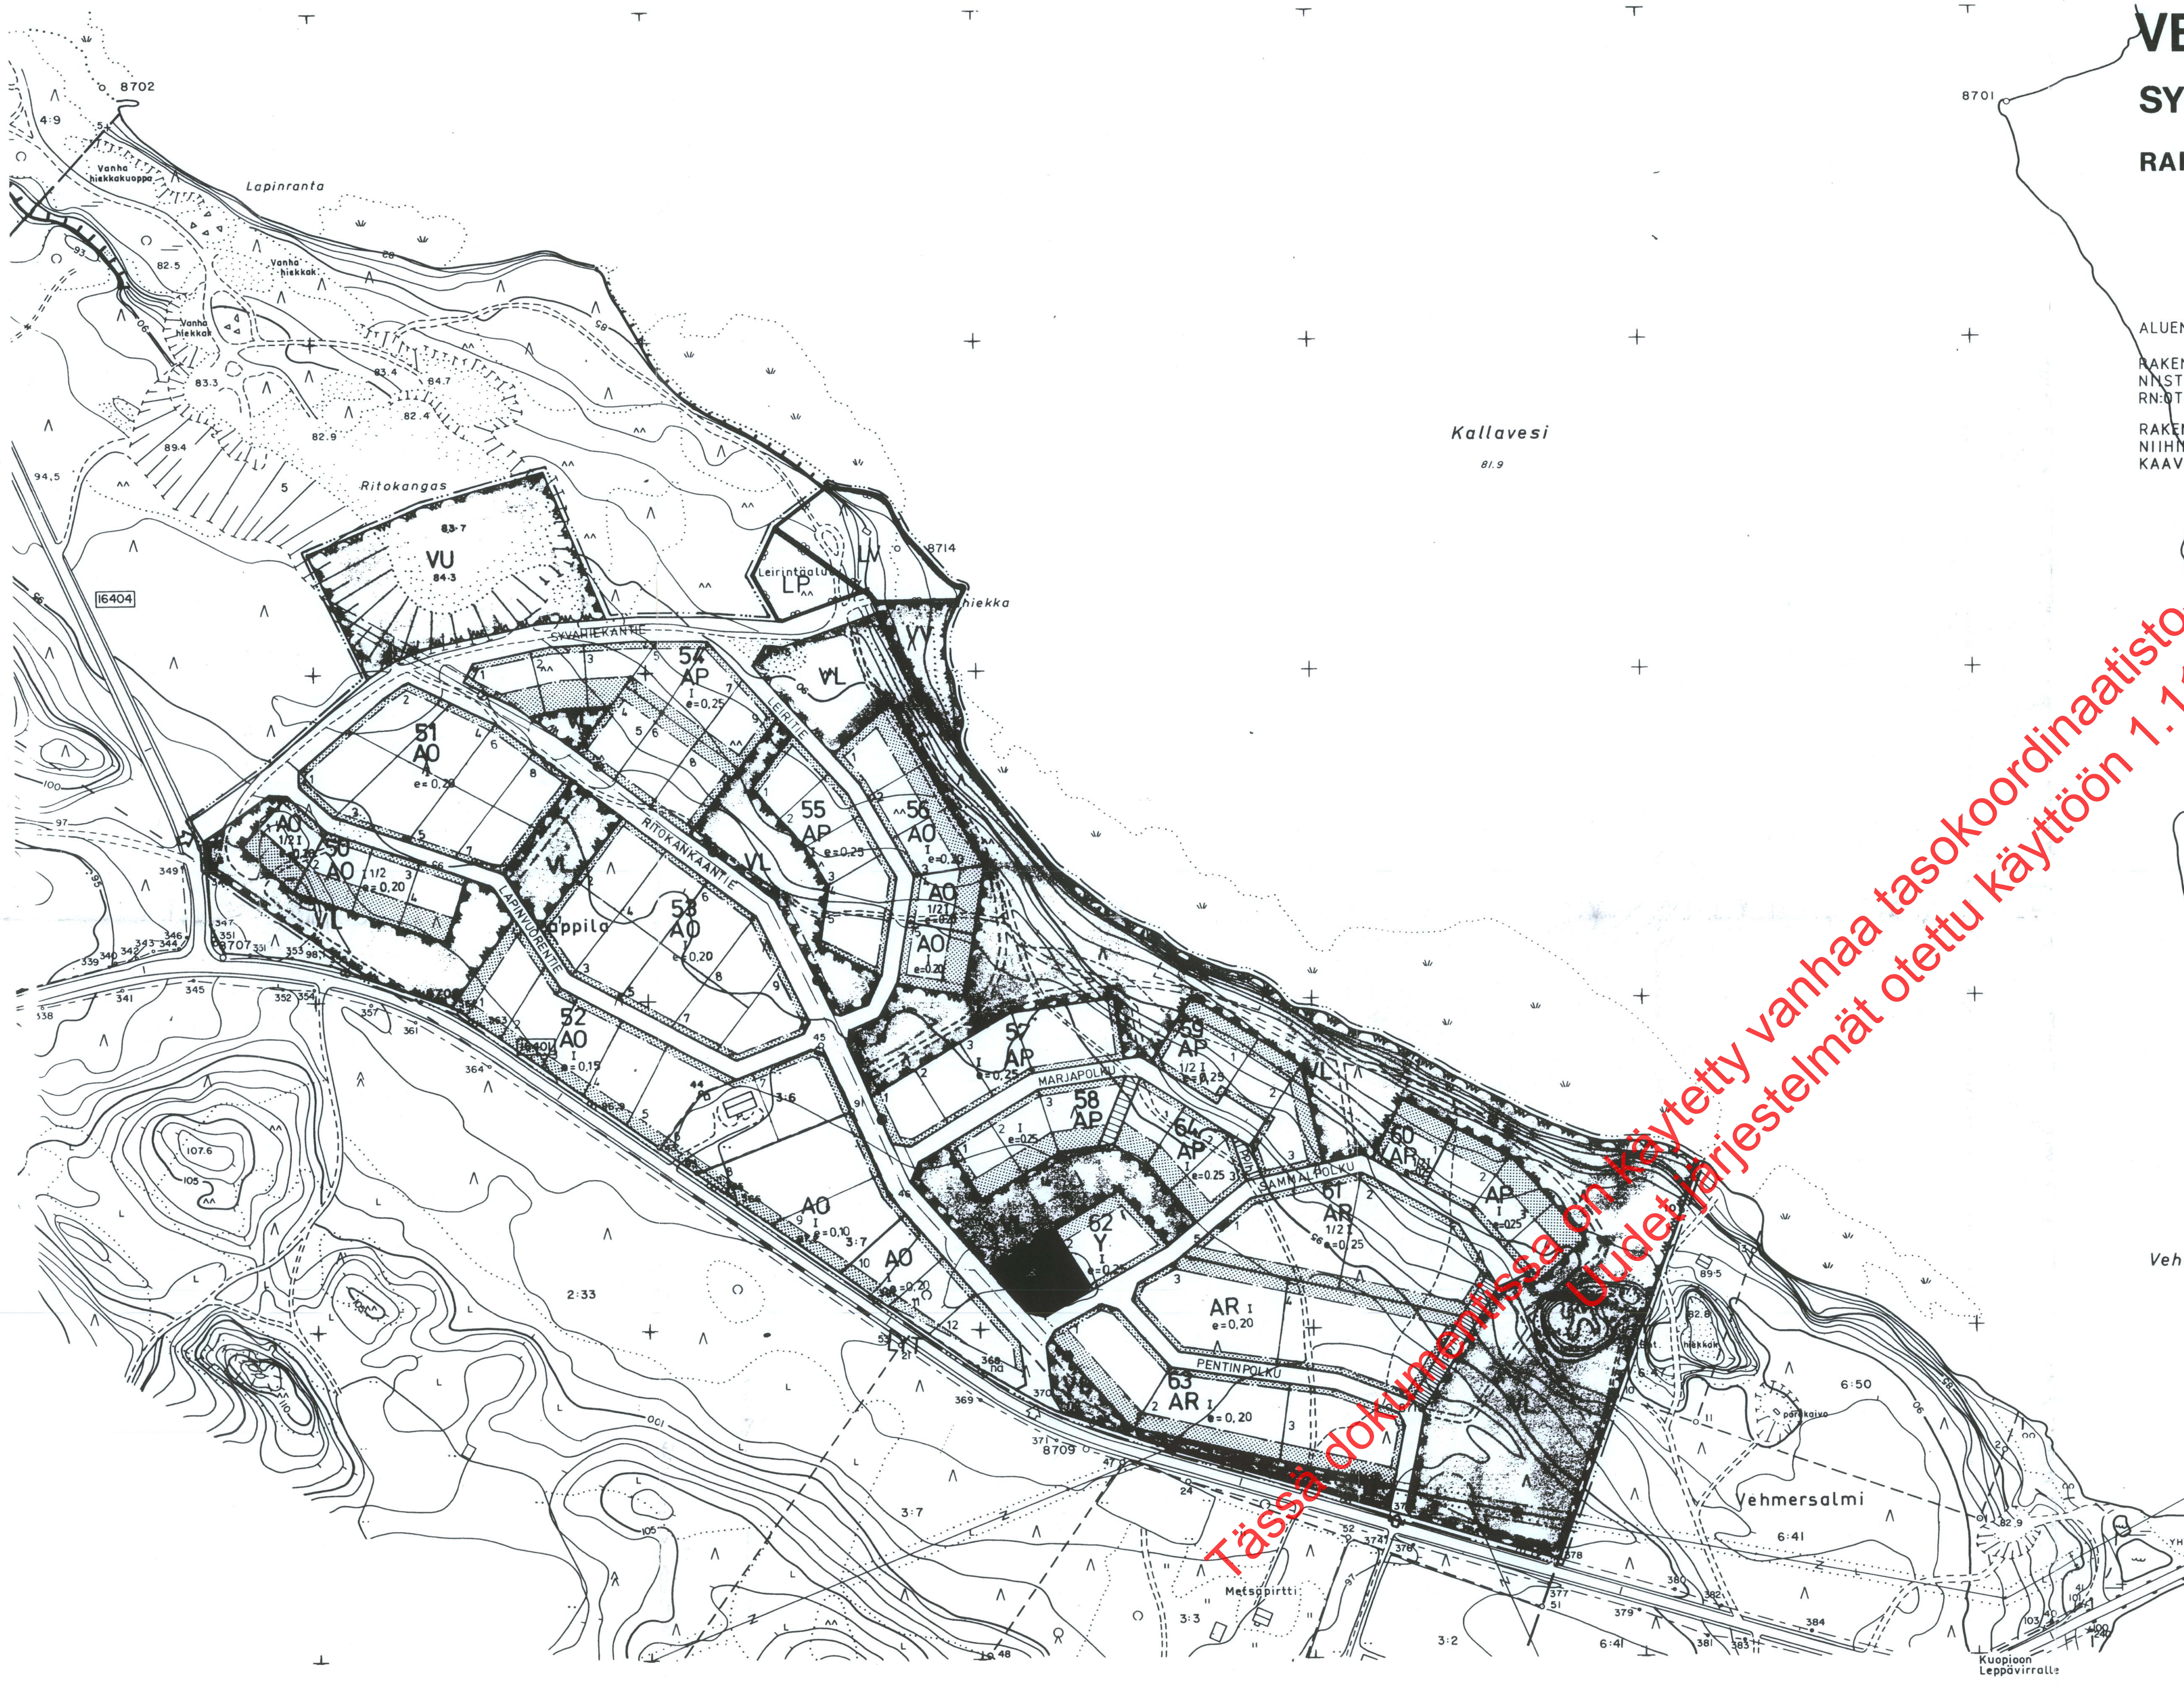


VEHMERSALMI

SYVÄHIEKKA

RAKENNUSKAAVA 1:2000

ALUEMÄÄRITTELY

RAKENNUSKAAVA KOSKEE SEURAAVIA TILOJA, TILOJEN OSIA TAI NIISTÄ MUODOSTETTUJA TILOJA PAPPILAN KYLÄSSÄ RN:OT 5, 3:6, JA 3:7

RAKENNUSKAAVALLA MUODOSTUVAT KORTTELIT 50-64 SEKÄ NIIHIN LIITTYVÄT VIRKISTYS-, LIIKENNE- JA RAKENNUSKAAVATIEALUEET.

Vahvistettu lääninhallituksen päätöksellä no 331 R/8 89
Kuopiossa, 4. pv. elo kuuta 1989

Apulaislääninsihteeri Heikki Keinänen

Säilnro 718

RAKENNUSKAAVAMERKINNÄT:

AP	ASUINPIENTALOJEN KORTTELIALUE.
AR	RIVITALOJEN JA MUIDEN KYTKETTYJEN ASUINRAKENNUSTEN KORTTELIALUE.
AO	ERILLISPIENTALOJEN KORTTELIALUE.
	ASUIN-, LIIKE- JA TOIMISTORAKENNUSTEN KORTTELIALUE.
VL	LÄHIVIRKISTYSALUE.
VU	URHEILU- JA VIRKISTYSPALVELUALUE.
VV	UIMARANTA-ALUE.
LYT	YLEINEN TIE VIERIALUEINEEN.
LV	VENEVALKAMA.
LP	YLEINEN PYSÄKÖINTIALUE.
	3 M SEN KAAVA-ALUEEN ULKOPUOLELLA OLEVA VIIVA, JOTA VAHVISTAMINEN KOSKEE.
	KORTTELIN, KORTTELINOSAN JA ALUEEN RAJA.
	ERI KAAVAMÄÄRÄYSTEN ALAISTEN ALUEENOSIEN VÄLINEN RAJA.
	OHJEELLINEN ERI KAAVAMÄÄRÄYSTEN ALAISTEN ALUEENOSIEN VÄLINEN RAJA.
	OHJEELLINEN RAKENNUSPAIKAN RAJA.
50	KORTTELIN NUMERO.
1	RAKENNUSPAIKAN NUMERO.
KAARITIE	RAKENNUSKAAVATIEN NIMI.
I	ROOMALAINEN NUMERO OSOITTAA RAKENNUSTEN, RAKENNUKSEN TAI SEN OSAN SUURIMMAN SALLITUN KERROSLUVUN.
1/2 I	MURTOLUKU ROOMALAISEN NUMERON EDESSÄ OSOITTAA KUINKA SUUREN OSAN RAKENNUKSEN SUURIMMAN KERROKSEN ALASTA SAA KAAVASSA LUKUMÄÄRÄLTÄÄN MAINITTUJEN KERROSTEN ALAPUOLELLA OLEVASTA TILASTA KERROSLUVUN ESTÄMÄTTÄ KÄYTTÄÄ KERROSALAAN LASKETTAVAKSI TILAKSI.
I 1/2	MURTOLUKU ROOMALAISEN NUMERON JÄLJESSÄ OSOITTAA KUINKA SUUREN OSAN RAKENNUKSEN SUURIMMAN KERROKSEN ALASTA SAA KAAVASSA LUKUMÄÄRÄLTÄÄN MAINITTUJEN KERROSTEN YLÄPUOLELLA OLEVASTA TILASTA KERROSLUVUN ESTÄMÄTTÄ KÄYTTÄÄ KERROSALAAN LASKETTAVAKSI TILAKSI.
e=0,20	TEHOKKUUSLUKU ELI KERROSALAN SUHDE RAKENNUSPAIKAN PINTA-ALAAN.
	RAKENNUSALA.
le	OHJEELLINEN LEIKKI- JA OLESKELUALUEEKSI VARATTU ALUEEN OSA.
lv	OHJEELLINEN VENEVALKAMA.
	ISTUTETTAVA ALUEEN OSA.
	RAKENNUSKAAVATIE.
pp/h	JALANKULULLE JA POLKUPYÖRÄILYLLE VARATTU TIE, JOLLA HUOLTOAJO ON SALLITTU.
	JALANKULULLE VARATTU TIE
	OHJEELLINEN POLKU.
na	YLEISEN TIEN NÄKEMÄALUEEKSI VARATTU ALUEEN OSA.
	JOHTOA VARTEN VARATTU ALUEEN OSA. (Z=SÄHKÖJOHTO)
	AJONEUVOLIITTYMÄN LIKIMÄÄRÄINEN SIJAINTI.

K 70818

RAKENNUSKAAVAMÄÄRÄYKSET:

AUTOPAIKKOJA ON VARATTAVA SEURAAVASTI:
- 1 AUTOPAIKKA ASUINHUONEISTOA KOHTI,
  LIIKERAKENNUKSET 1 AUTOPAIKKA 35 m^2 KOHTI.

RAKENNUSKAAVAKARTTA ON TARKISTETTU KUNNANVALTUUSTON HYVÄKSYMISPÄÄTÖKSEN 10.04.1989 § 59 MUKAISEKSI (MaN)

KUOPIOSSA 28.11.1988 / VÄHÄISIÄ MUUTOKSIA 7.3.1989 (MaN)

MAA JA VESI OY

LEILA KANTONEN
DIPL.INS.

PEKKA LESKINEN
RAK.ARKKIT.

TÄMÄ RAKENNUSKAAVAA KOSKEVA KARTTA SELITYKSINEEN ON VEHMERSALMEN KUNNANVALTUUSTON 10.04.1989. TEKEMÄN JA VALTUUSTON PÖYTÄKIRJAN PYKÄLÄSSÄ NRO 59 MAINITUN MUKAINEN.

TODISTAA VIRAN PUOLESTA

VAHVISTETTU KUOPION LÄÄNINHALLITUKSESSA.

6964000
3552000

6963000

KAAVOITUKSEN POHJAKARTTA 1:2000	KARTAN LAATIJA: KUOPION MAANMITTAUSTOIMISTO
KUNTA: VEHMERSALMI	ILMAKUVAUS: 1987 — KARTOITUS 1:2000 1987
KYLÄT: PAPPILA, VEHMERSALMI	KARTOITUSMENETELMÄ — STEREOKARTOITUS A8
	KOORDINAATTIJÄRJESTELMÄ: KKJ — KORKEUSJÄRJESTELMÄ: N-60
LÄÄNI: KUOPION LÄÄNI	KARTTA HYVÄKSYTTY: 27.5.1988 — MATTI MUSTO

3244 02 | 3244 05

VEHMERSALMI

3244 05 63/50-51

Tässä dokumentissa on käytetty vanhaa tasokoordinaatisto- ja korkeusjärjestelmää. Uudet järjestelmät otettu käyttöön 1.11.2012.