


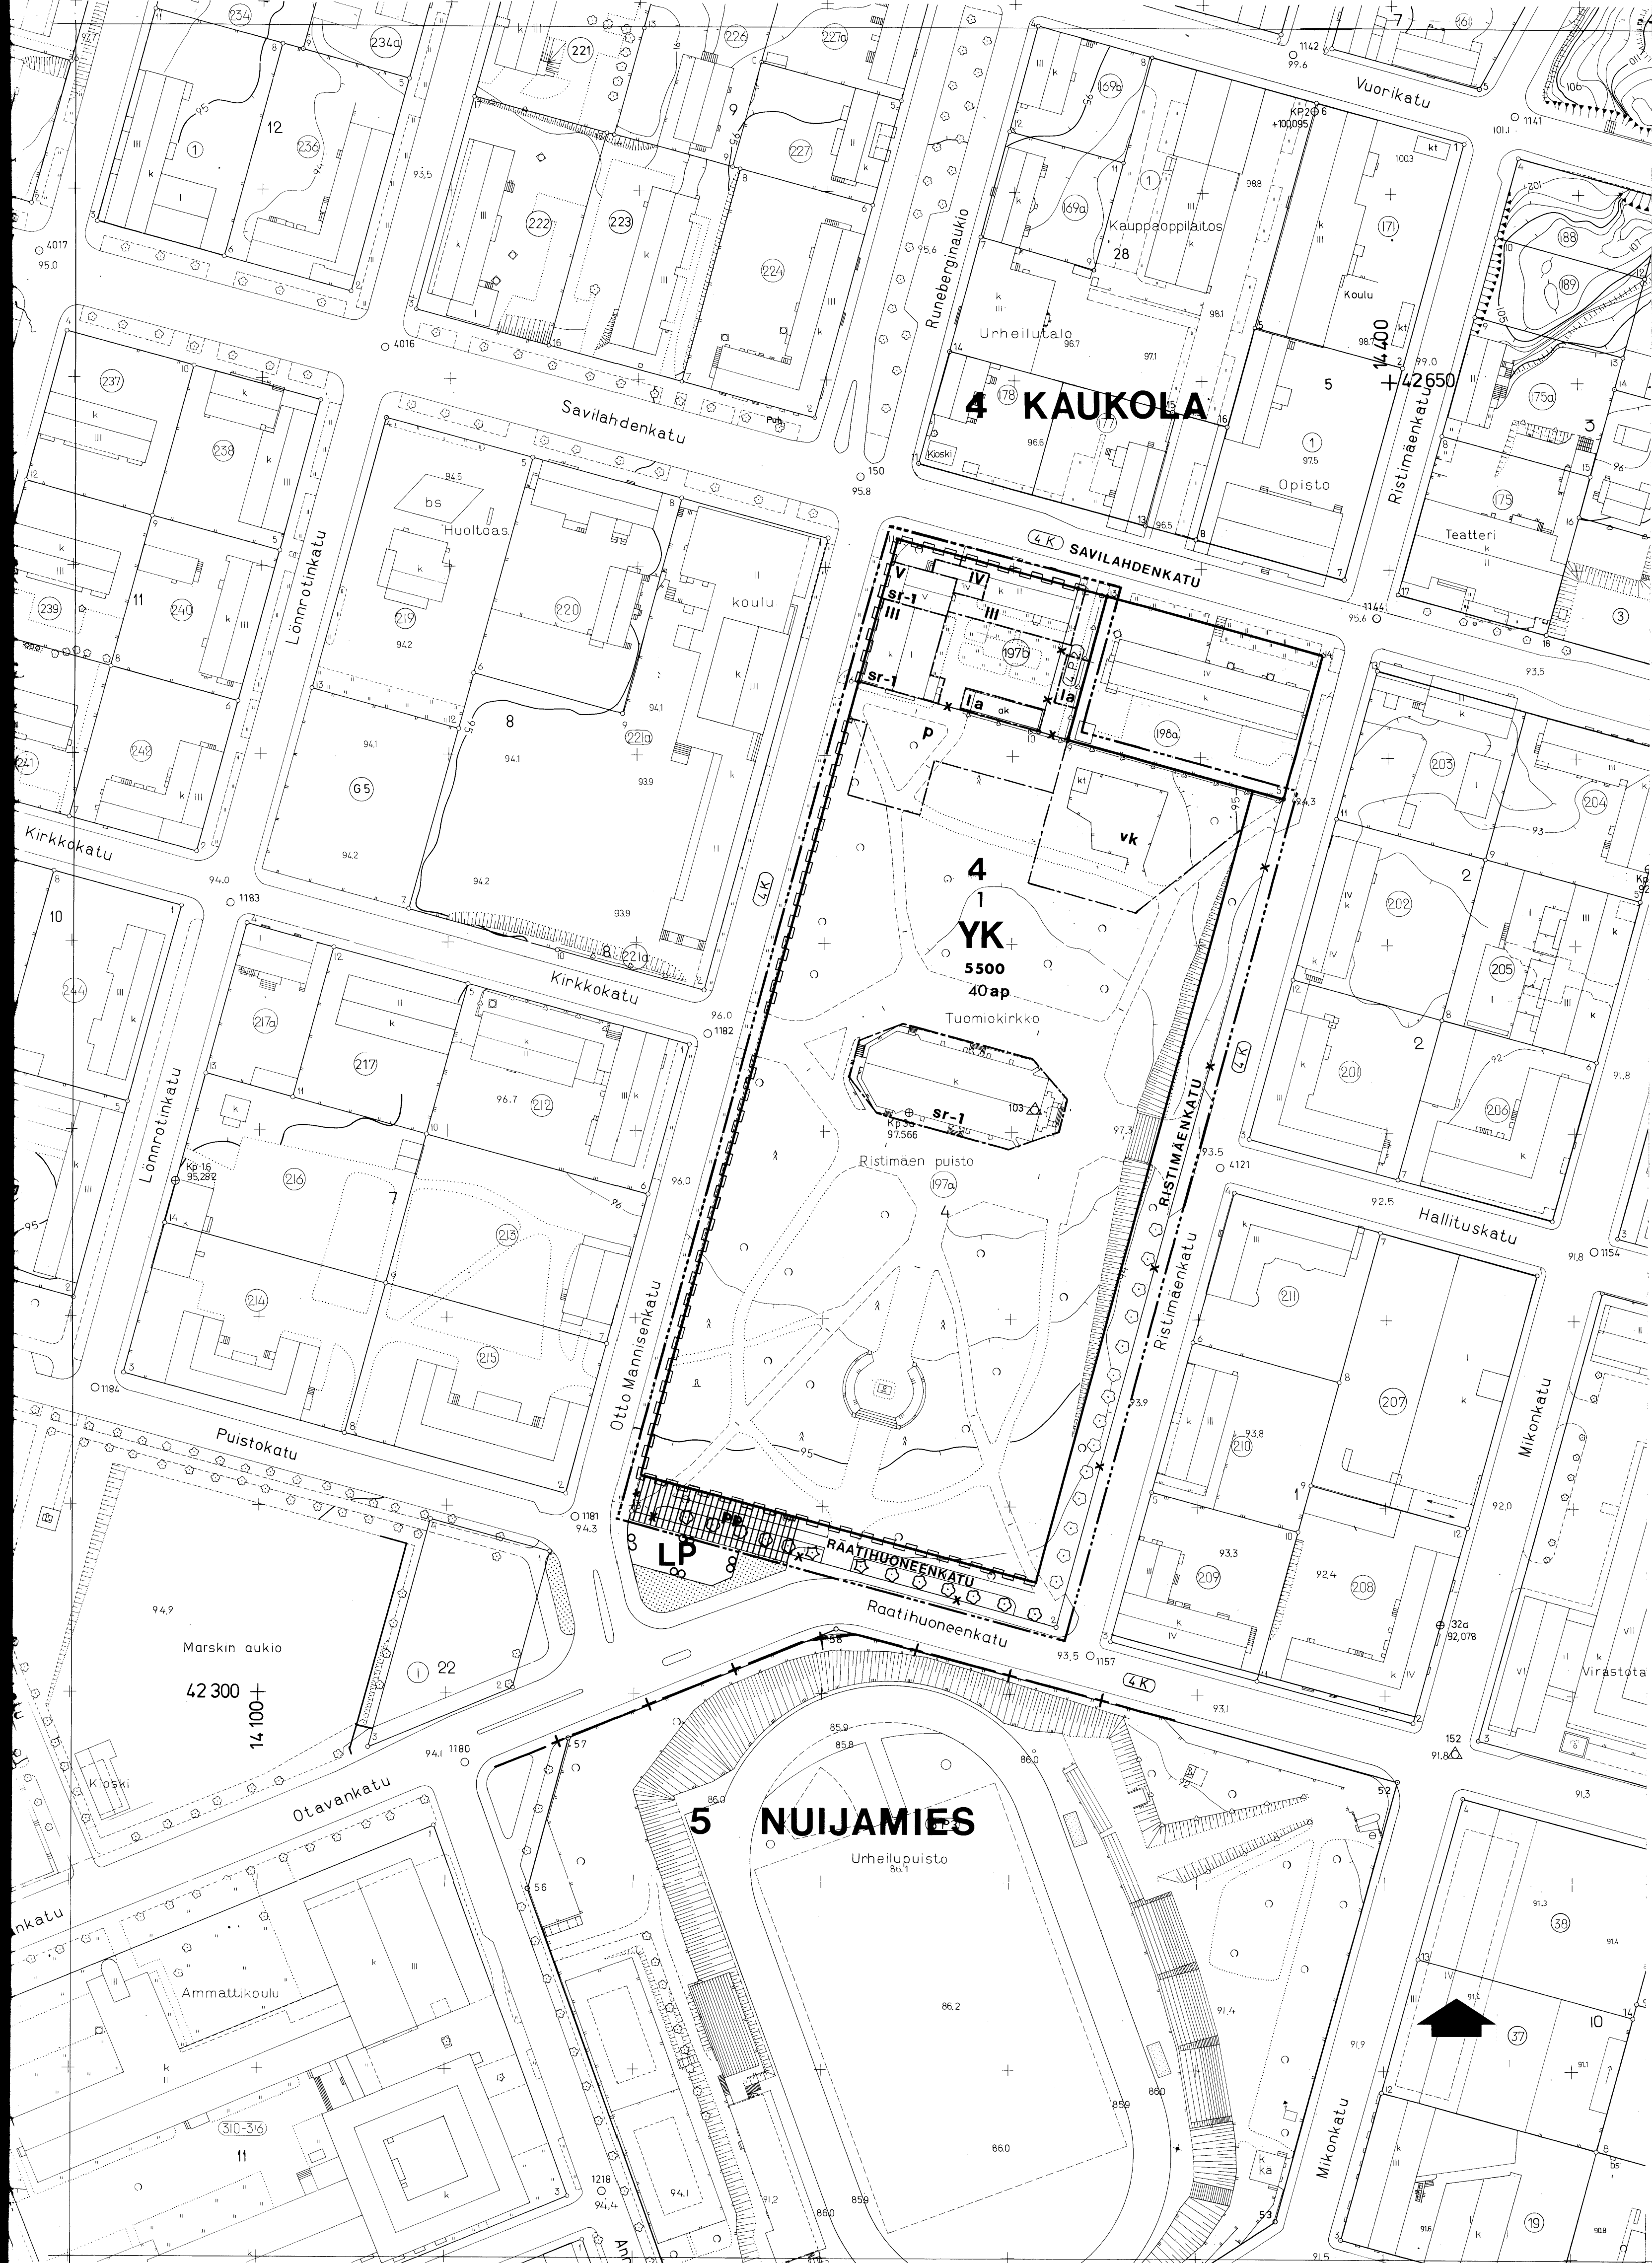

ASEMAKAAVAMERKINNÄT JA MÄÄRÄYKSET:

YK

Kirkkojen ja muiden seurakunnallisten rakennusten korttelialue.

3 m sen kaava-alueen ulkopuolella oleva viiva, jota vahvistaminen koskee.

Korttelin, korttelinosan ja alueen raja.

Eri kaavamääräysten alaisten alueenosien välinen raja.

Risti merkinnän päällä osoittaa merkinnän poistamista.

Kaupunginosan numero.

Kaupunginosan nimi.

Korttelin numero.

Tontin numero.

Kadun nimi.

Rakennusoikeus kerrosalaneliömetreinä.

Roomalainen numero osoittaa rakennusten, rakennuksen tai sen osan suurimman sallitun kerrosluvun.

Rakennusala.

Auton säilytyspaikan rakennusala.

Leikkikenttä.

Katu.

Jalankululle ja polkupyöräilylle varattu katu.

Pysäköimispaikka.

Katualueen rajan osa, jonka kohdalla ei saa järjestää ajoneuvoliittymää.

Rakennustaiteellisesti tai historiallisesti arvokkaiden rakennusten rakennusala. Rakennuksia ei saa purkaa eikä niissä saa suorittaa sellaisia korjaus- tai muutostöitä, jotka turmelevat julkisivujen, vesikat-
tojen tai porrashuoneiden taiteellista tai histori-
allista arvoa.

Tontille vaadittavien autopaikkojen lukumäärä.

MIKKELI		ASEMAKAAVA / ASEMAKAAVAN MUUTOS	1:1000
ASEMAKAAVANMUUTOS KOSKEE		ASEMAKAAVANMUUTOKSELLA MUODOSTUU	
4. KAUPUNGINOSAN (KAUKOLA) KORTTELIN 4 TONTTEJA N:OT 197a JA 197b SEKÄ PUISTOALUETTA.		4. KAUPUNGINOSAN (KAUKOLA) KORTTELIN 4 TONTTI N:O 1 SEKÄ KATUALUETTA.	
KAAVOITUSALOITE . 19 KAAVOITUSPÄÄTÖS 28.10.1985		NÄHTÄVILLÄ 5.4.1988 - 18.4.1988 . 19 - . 19	
POHJAKARTTA TÄYTTÄÄ ASETUKSEN N:O 493/24.6.1982 VAATIMUKSET MIKKELI 26.1.1988 <i>Matti Lehtinen</i> AP. KAUPUNGINGEODEETTI Matti Lehtinen		KAUPUNGINVALTUUSTO . 19 MIKKELI . 19 KANSLIAPÄÄLLIKKÖ	
MIKKELIN KAUPUNKI TEKNINEN VIRASTO KAAVOITUSOSASTO		YMPÄRISTÖMINISTERIÖ VAHV. 17.11.1988 PÄÄTÖKSELLÄN N:O 3004/5241	
LAAT. PR PIIRT. TH TARK.		MUUTOS MUUTOS MUUTOS MUUTOS	
MIKKELI 14.3.1988 <i>Matti Lehtinen</i> KAAVOITUSPÄÄLLIKKÖ		LAINVOIMAINEN . 19 PIIRRETTY AJANTASAKARTALLE . 19 HAKEMISTOKARTALLE . 19	
		NUMERO 467	