


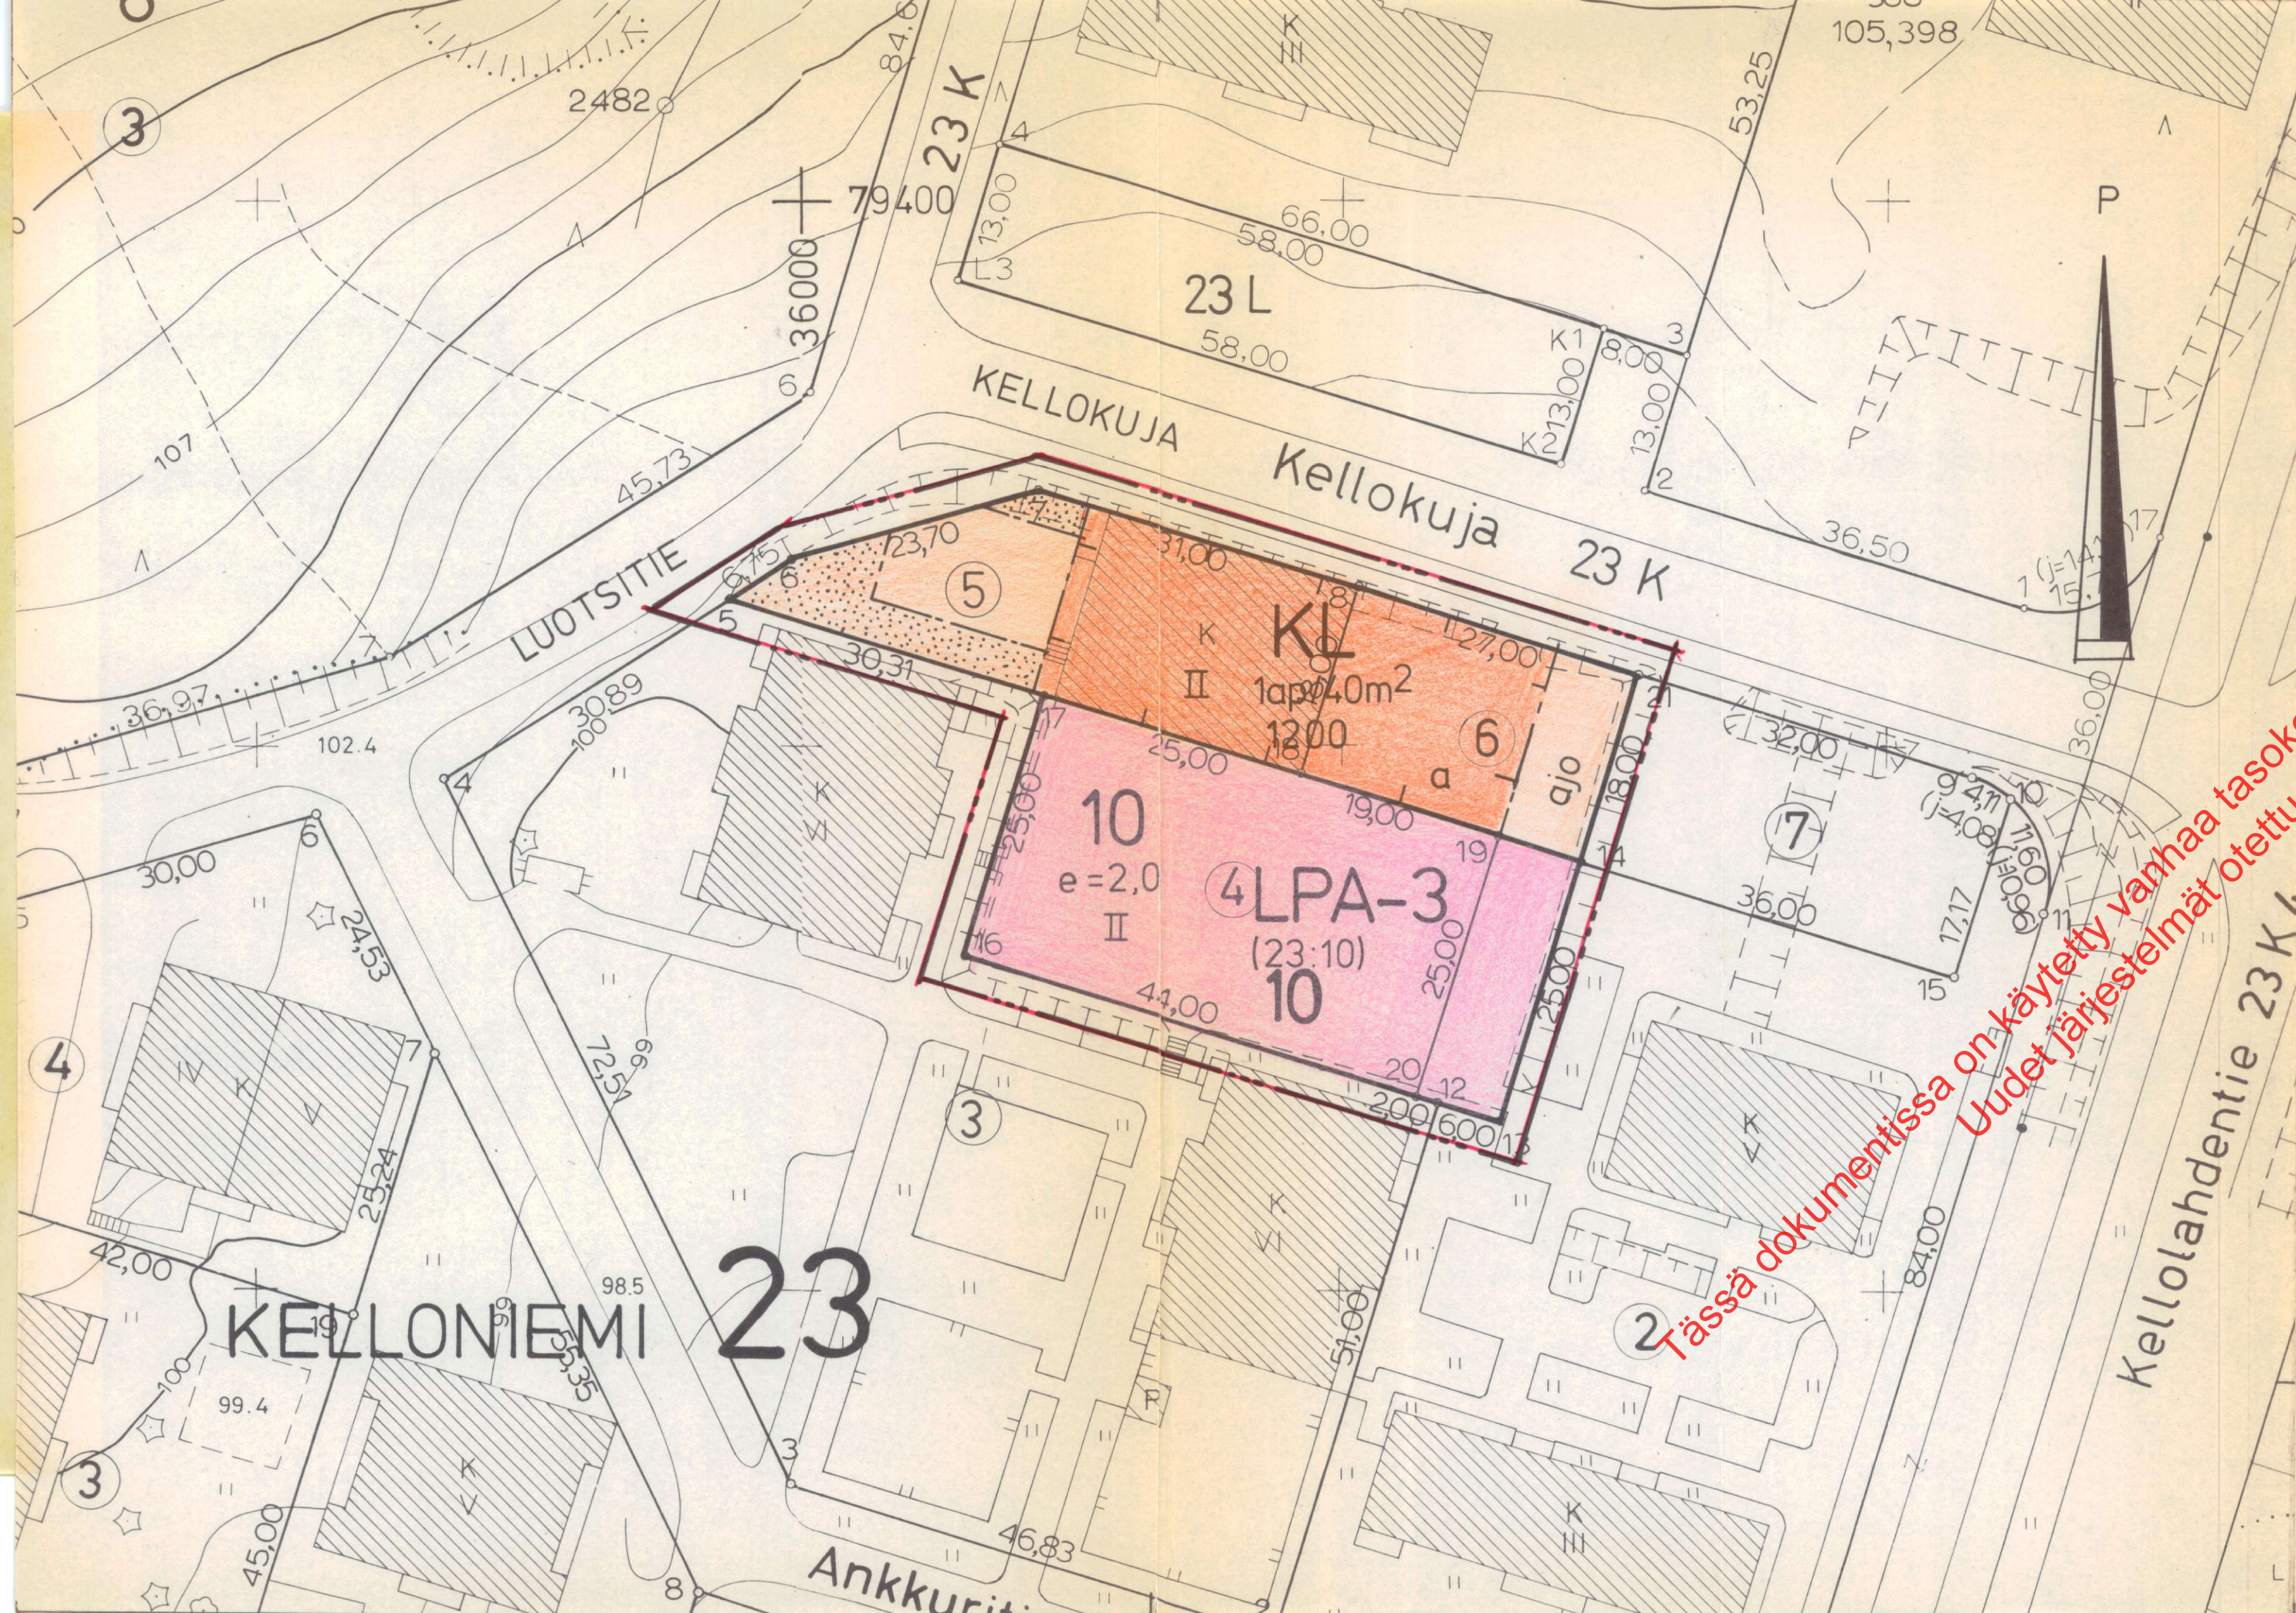

MERKINTÖJEN SELITYKSET JA ASEMAKAAVAMÄÄRÄYKSET

KL

Liikerakennusten korttelialue.

LPA-3

Autopaikkojen korttelialue. Kortteliin sijoittaa autojen säilytys- ja pysäköimispaikkoja. Korttelissa suluissa () olevat numerot osoittavat kaupunginosan ja korttelin, joiden autopaikoille LPA-kortteli on jaettu. Alue on jaettava istutuskaisioilla tarpeiden mukaisesti osiin.

m sen kaava-alueen ulkopuolella oleva viiva, jota vahvistaminen koskee.

Korttelin, korttelinosan ja alueen raja.

Eri kaavamääräysten alaisten alueen osien välisen raja.

Kaupunginosan numero.

Kaupunginosan nimi.

Korttelin numero.

Rakennusoikeus kerrosalaneliömetreinä.

Roomalainen numero osoittaa rakennusten, rakennuksen tai sen osan suurimman sallitun kerrosluvun.

Rakennusala.

Auton säilytyspaikan rakennusala.

Istutettava alueen osa.

Alueella oleva ajoyhteys.

Merkintä osoittaa, kuinka monta kerrosalaneliömetriä kohti on rakennettava yksi autopaikka.


Tehokkuusluku eli kerrosalan suhde tontin pinta-alaan.

KUOPIO

ASEMAKAAVANMUUTOS:

KELLONIEMI 23:10:4,5,6

Mk 1:500

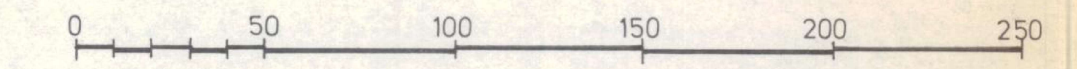

Kaupunginvaltuusto on kokouksessaan 9.11.1981 §:n 475 kohdalla hyväksynyt tämän asemakaavanmuutoksen.

Kuopio 31.12.1981

Mikko Aro
vt. kaupunginsihteeri

Vahvistettu sisäasiainministeriön päätöksellä n:o 62/514/82

29.3.1982

Säilytys

218

Pohjakartta on laadittu kaavojen pohjakartoista 2.4.1960 annetussa asetuksessa säädetyllä tarkkuudella. Kartoitus on suoritettu v. 1945 sekä täydennyskartoitus v. 1967, -71, -75, -78 ja -79.

Kaupungingeodeetti

Risto Kersalo

19/81 Ial

Pvm 15.8.1981
Mk 1:500

Suunn ML
Piirt EK

Kuopion kaupungin tekninen virasto
KAAVOITUSOSASTO

Kaavotusarkkitehti